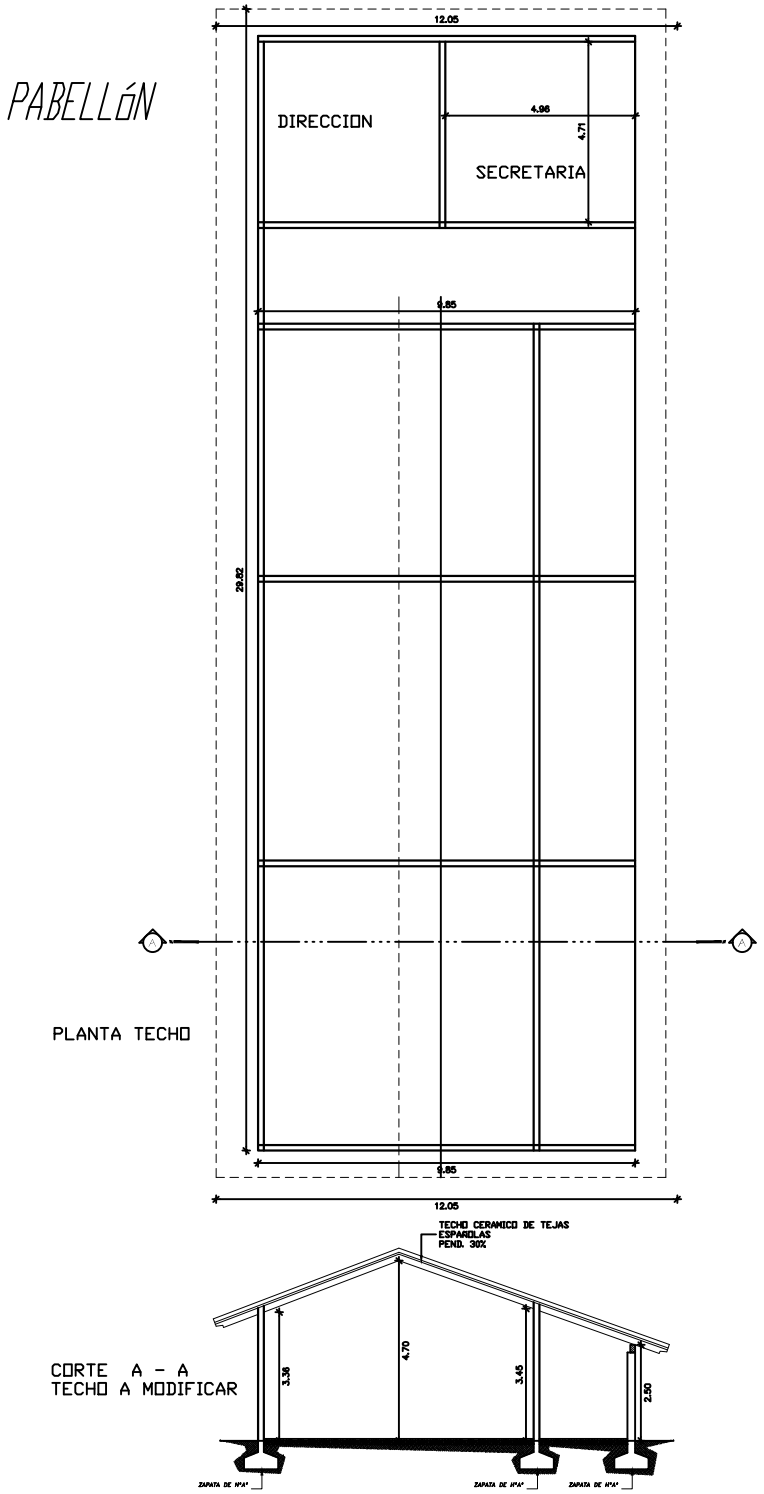

MUNICIPALIDAD DE TAVAPY	
DEPARTAMENTO: **SECRETARIA DE OBRAS**	
DIVISION: **PROYECTO Y FISCALIZACIÓN**	
ESCALA **1:100**	Reparacion de aulas Esc. 3825 Divino Nino Jesus
AÑO **2015**	

PLANO Nº 00