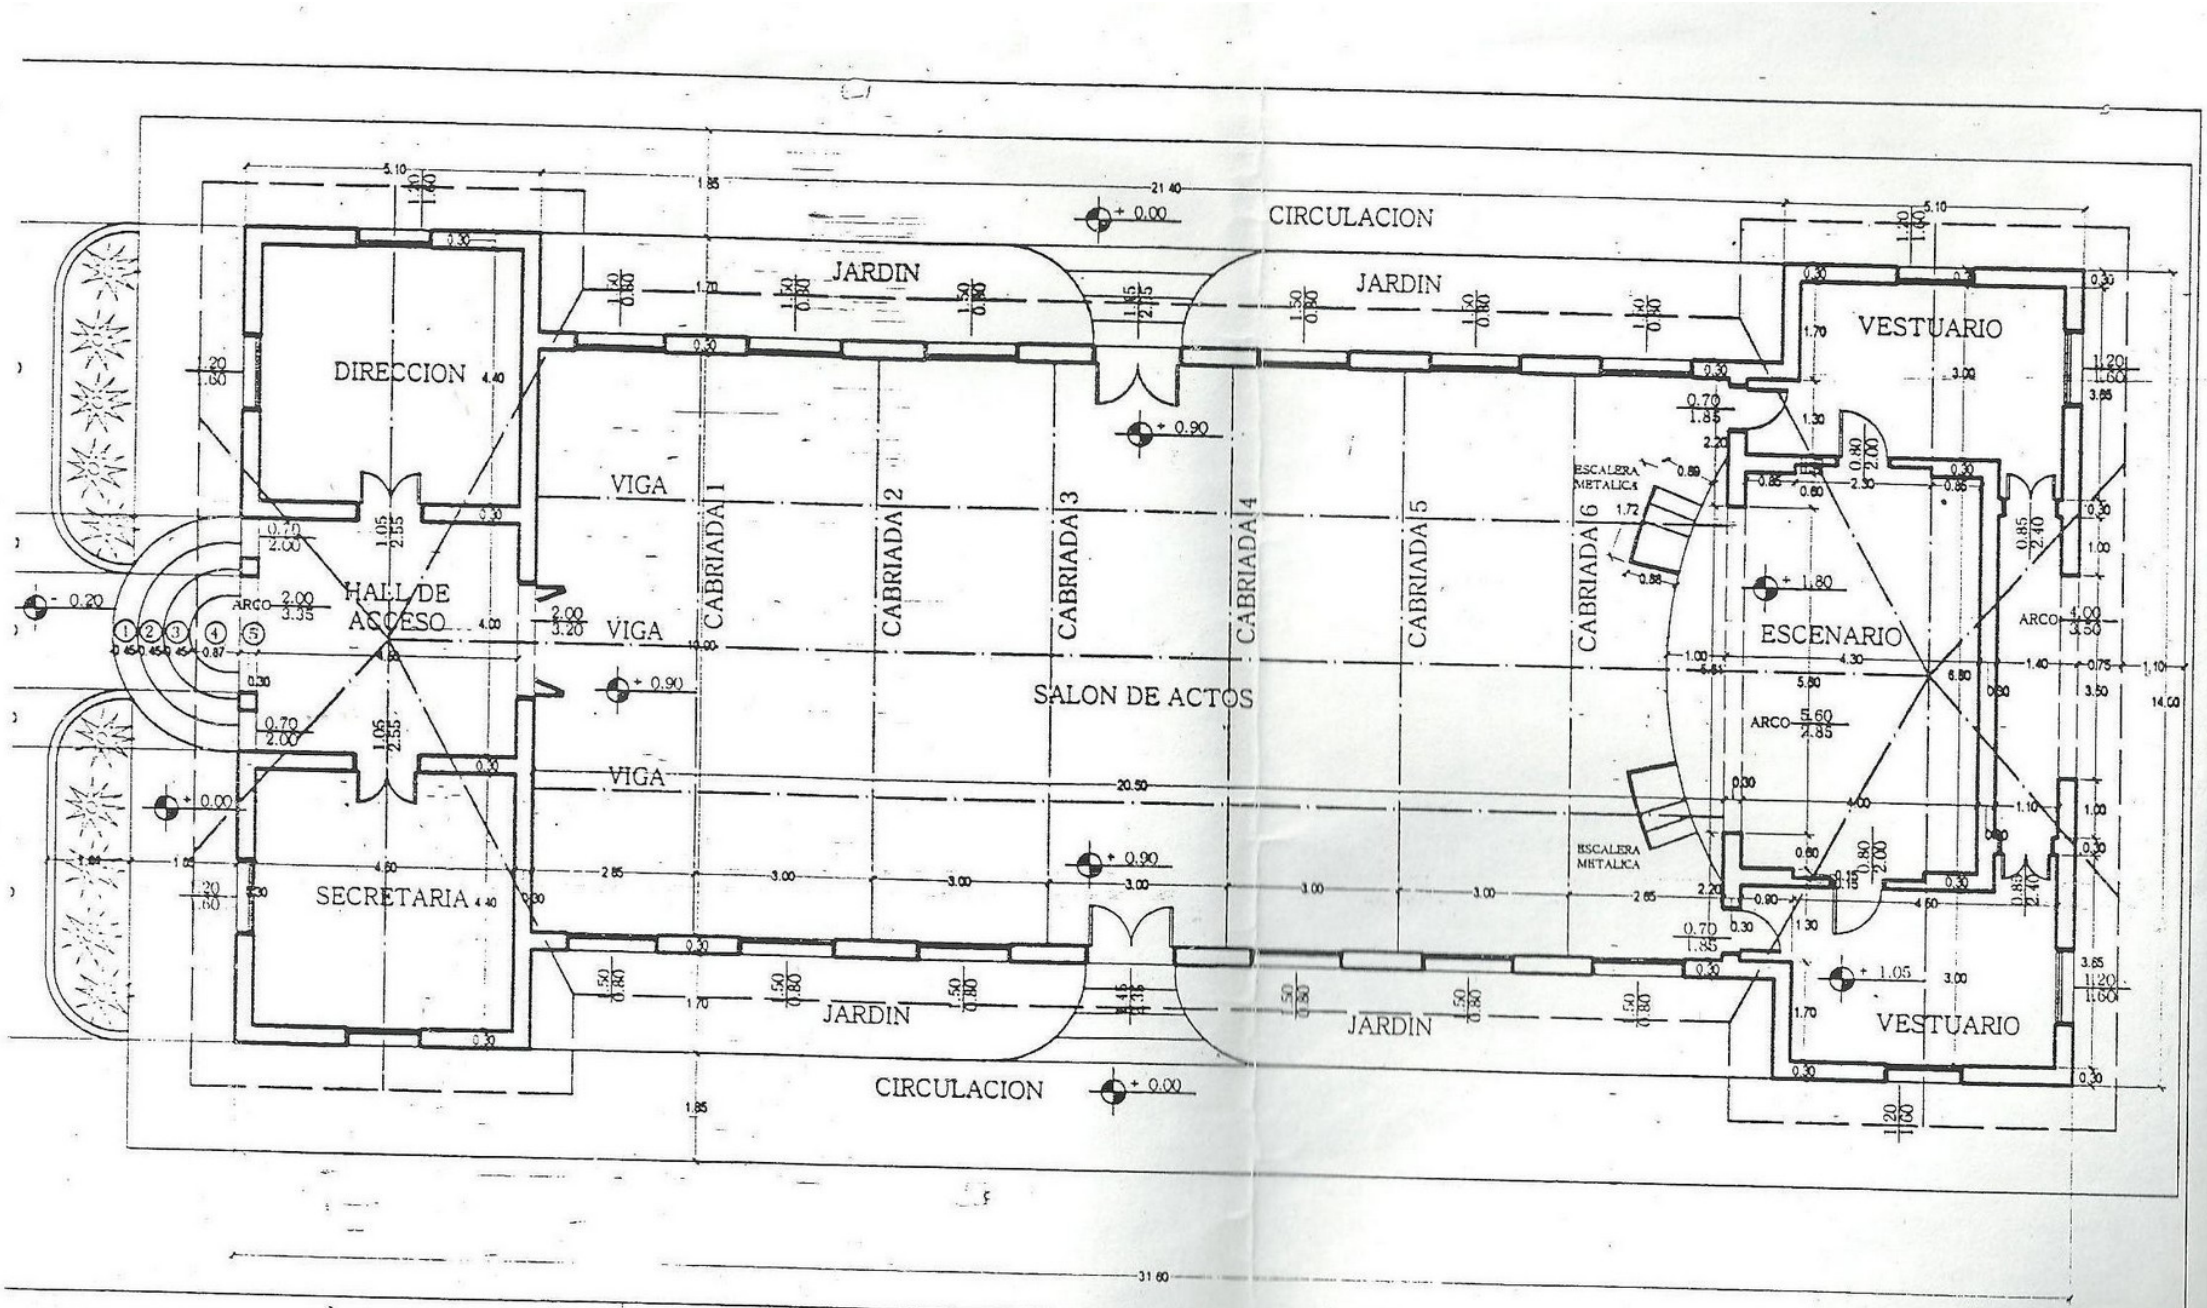


| | | | |
|---|---|---|---|
| REFACCION DEL SALON DE ACTOS | COLEGIO NACIONAL DR. JOSE G. R. DE FRANCIA | YAGUARON | PLANTA ACOTADA<br>ESCALA 1 : 100 |

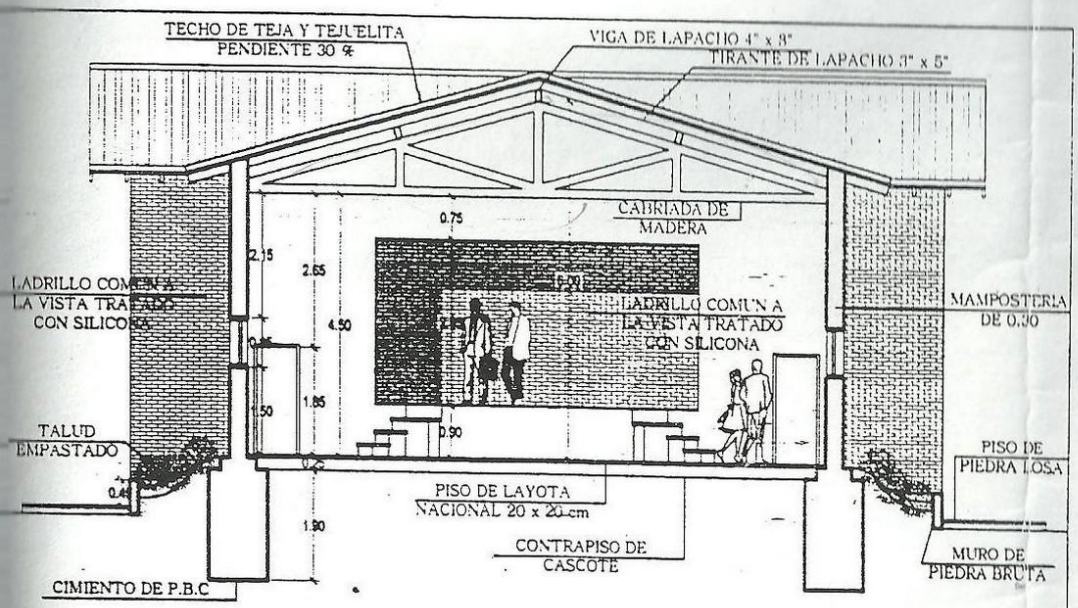


COLEGIO NACIONAL DR. JOSE G.R. DE FRANCIA
REFACCION DE SALON DE ACTOS

## CORTE TRANSVERSAL
ESCALA 1 : 100

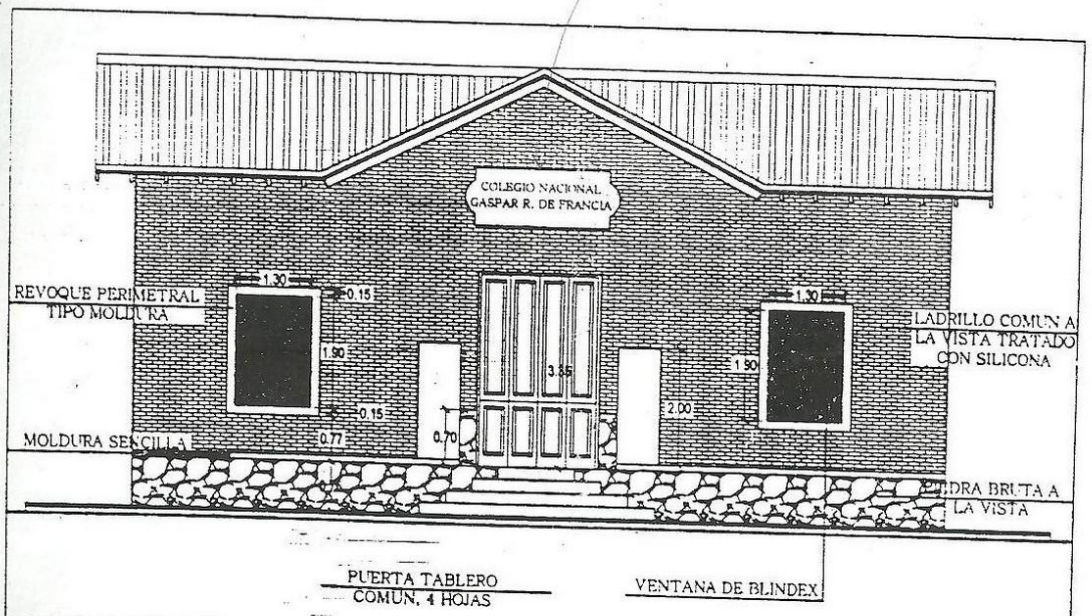


COLEGIO NACIONAL DR. JOSE G.R. DE FRANCIA
REFACCION DE SALON DE ACTOS

## FACHADA FRONTAL
ESCALA 1 : 100