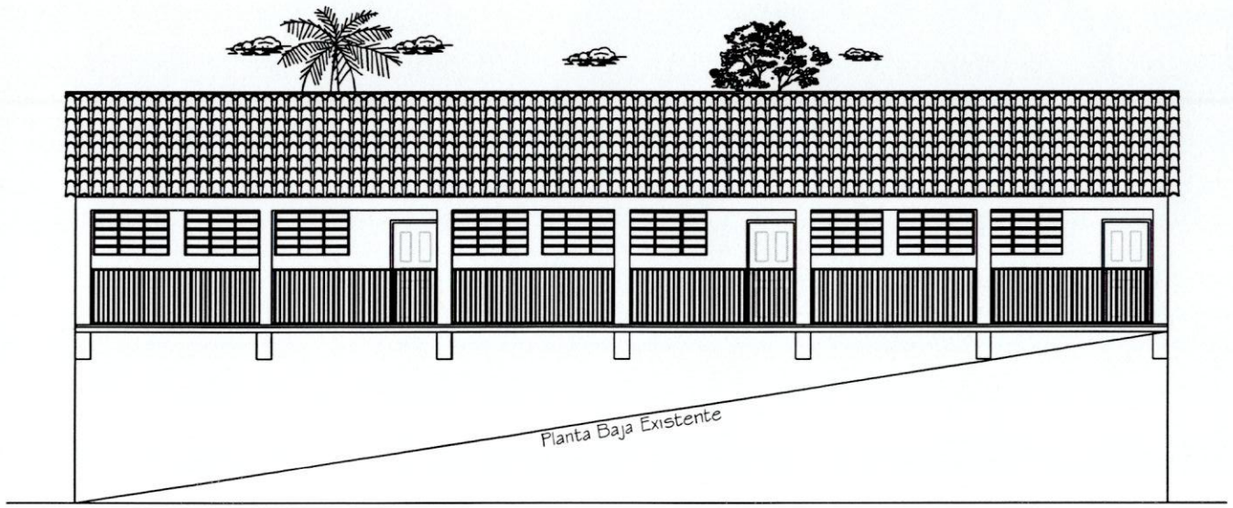

Fachada Principal

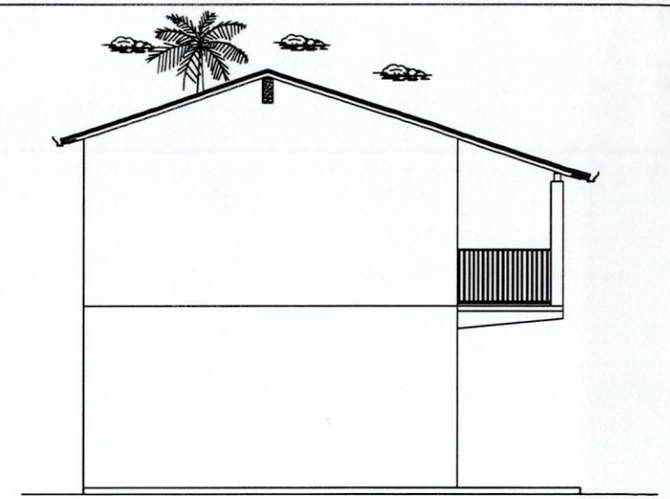

Vista Lateral

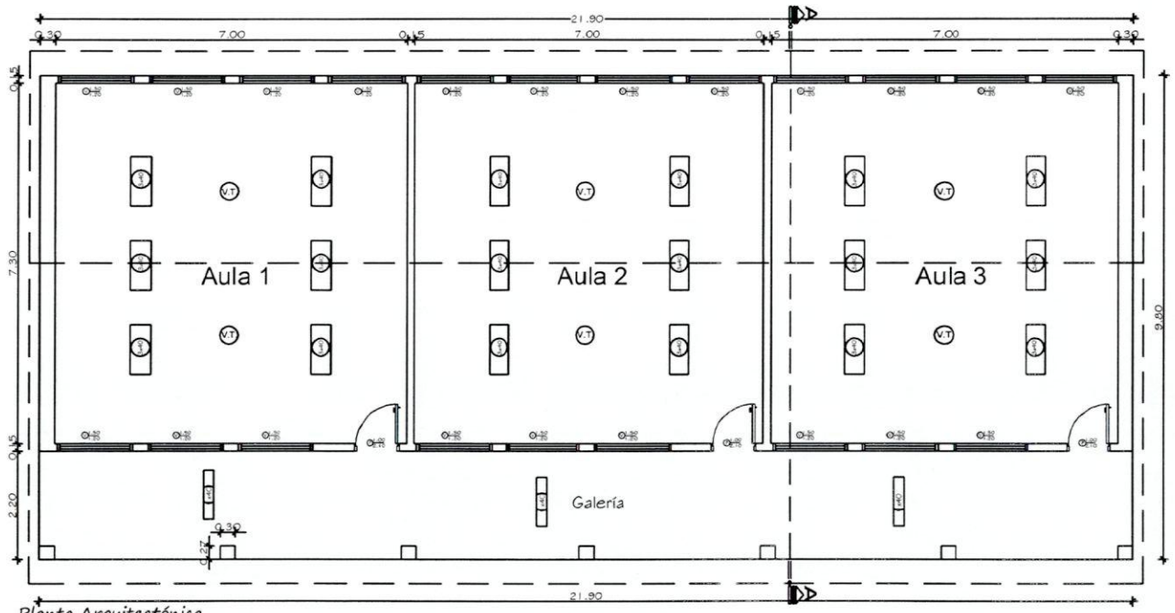

Planta Arquitectónica

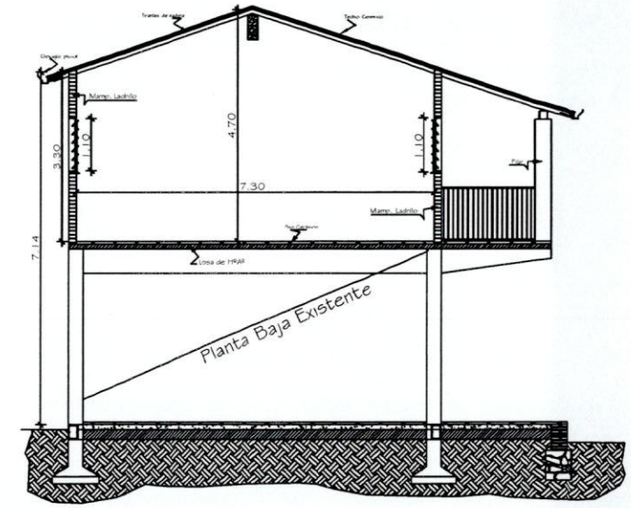

Corte A.-A

Municipalidad de Pdte. Franco

INTENDENTE: Roque Godoy
PROYECTO: Refacción de Aula (Bloque I)
PROPIETARIO: Esc. Bas. Nº 3592 Maria Auxiliadora
UBICACIÓN: Bº Maria Auxiliadora - Pdte. Franco
AÑO: 2.017.-

Esc. Bas. Nº 3592 Mª Auxiliadora
Bº Mª Auxiliadora - Pdte Franco

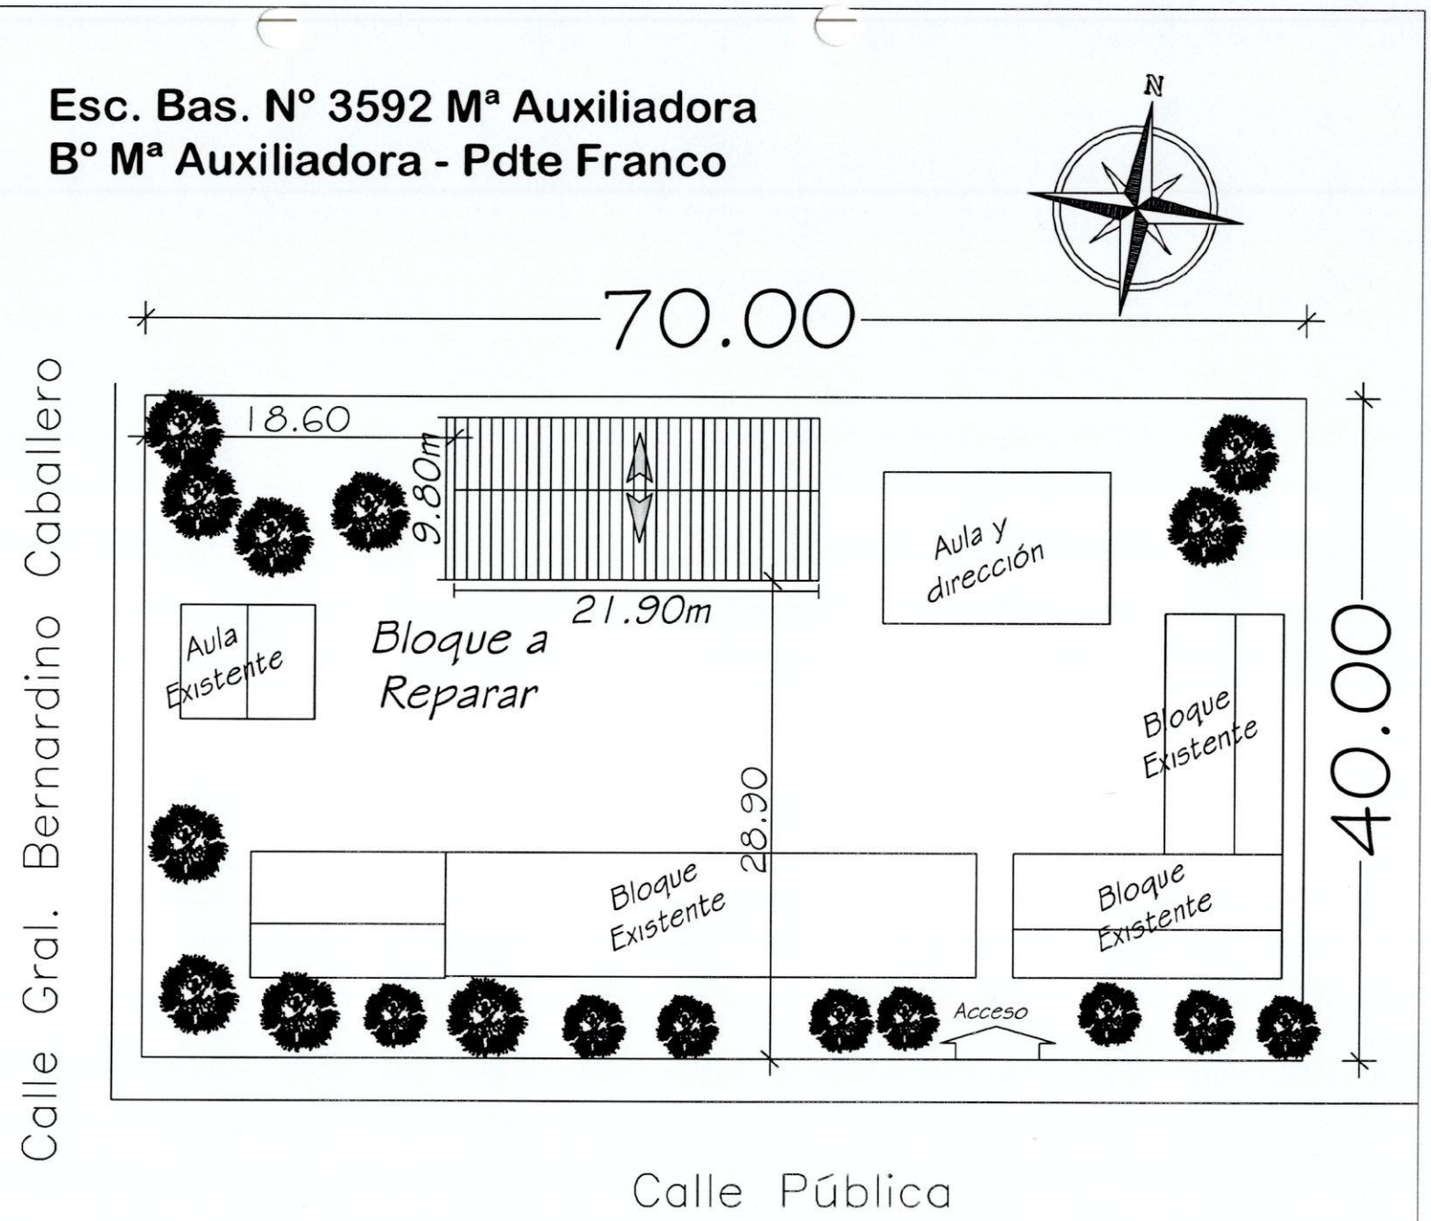

CROQUIS DE IMPLANTACIÓN

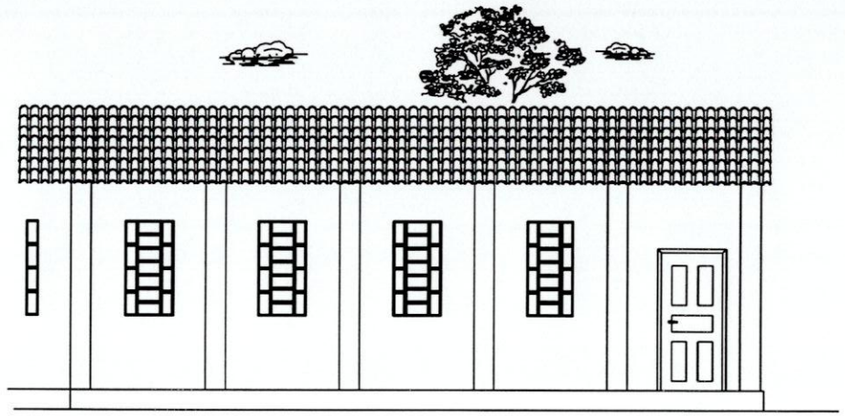

Fachada Principal

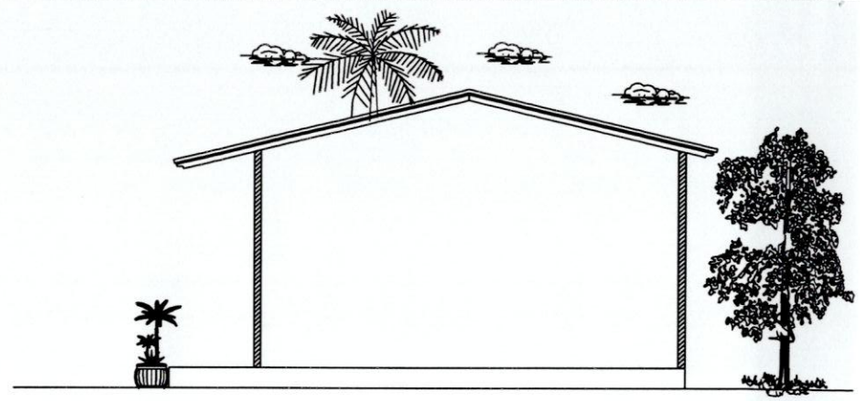

Vista Lateral

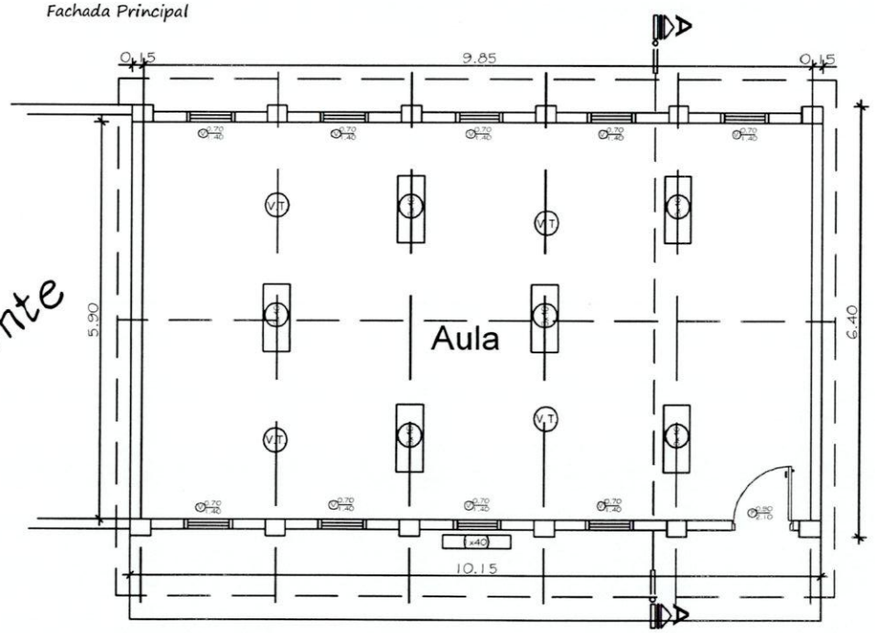

Planta Arquitectónica

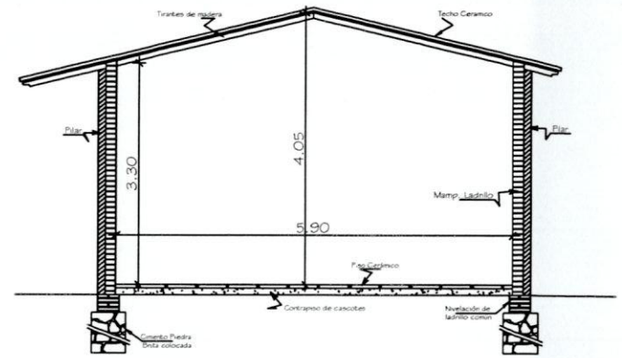

Corte A-A

Municipalidad de Pdte. Franco

INTENDENTE: Roque Godoy
PROYECTO: Refacción de Aula (Bloque2)
PROPIETARIO: Esc. Bas. Nº 3592 Maria Auxiliadora
UBICACIÓN: Bº Maria Auxiliadora - Pdte. Franco
AÑO: 2.017.-

Esc. Bas. Nº 3592 Mª Auxiliadora
Bº Mª Auxiliadora - Pdte Franco

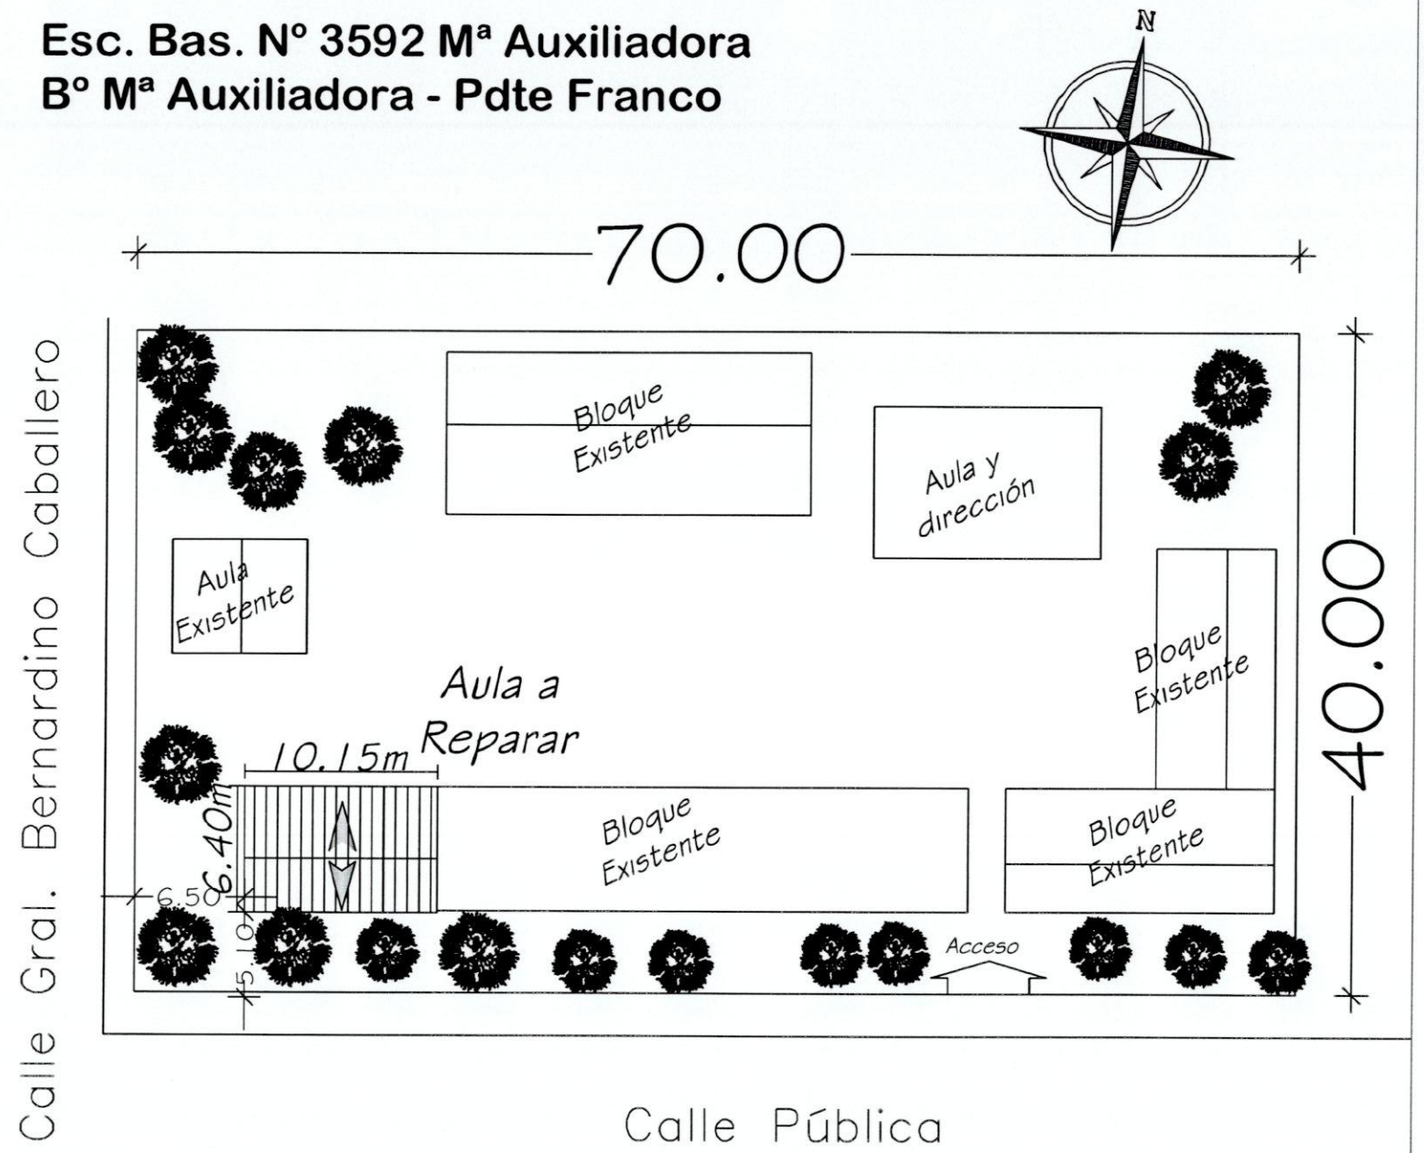

CROQUIS DE IMPLANTACIÓN

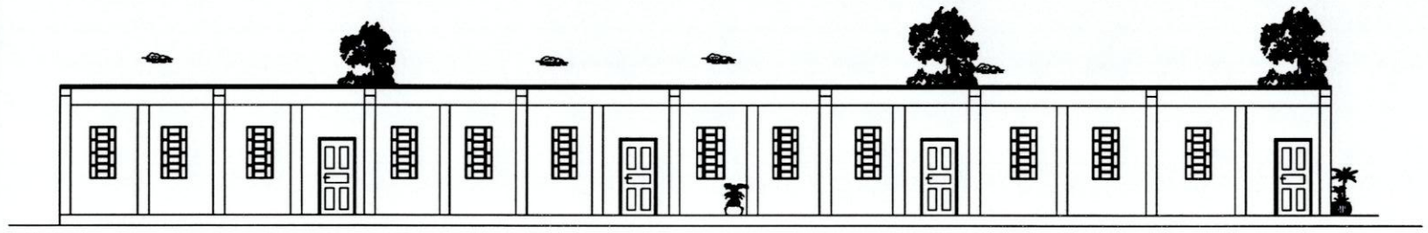

Fachada Principal

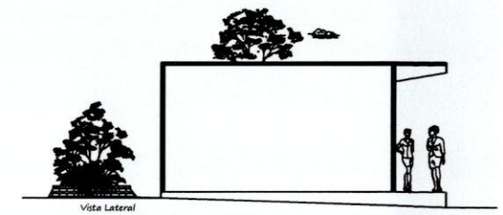

Vista Lateral

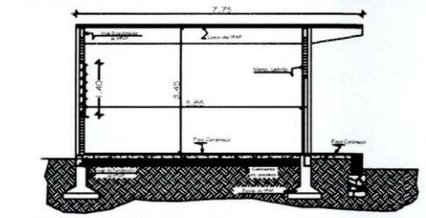

Corte A-A

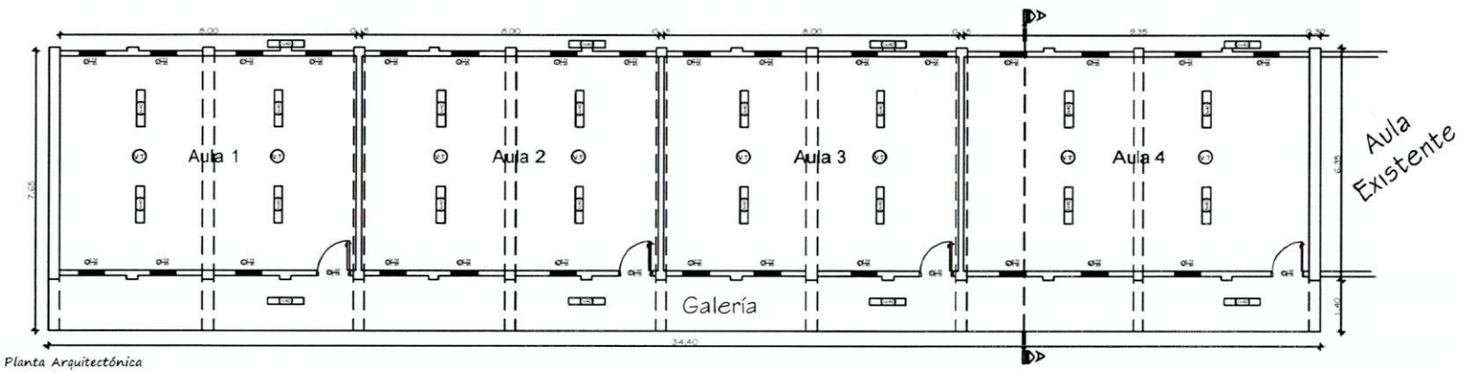

Planta Arquitectónica

Municipalidad de Pdte. Franco

INTENDENTE: Roque Godoy
PROYECTO: Refacción de Aula (Bloque 3)
PROPIETARIO: Esc. Bas. Nº 3592 Maria Auxiliadora
UBICACIÓN: Bº Maria Auxiliadora - Pdte. Franco
AÑO: 2.017.-

Esc. Bas. Nº 3592 Mª Auxiliadora
Bº Mª Auxiliadora - Pdte Franco

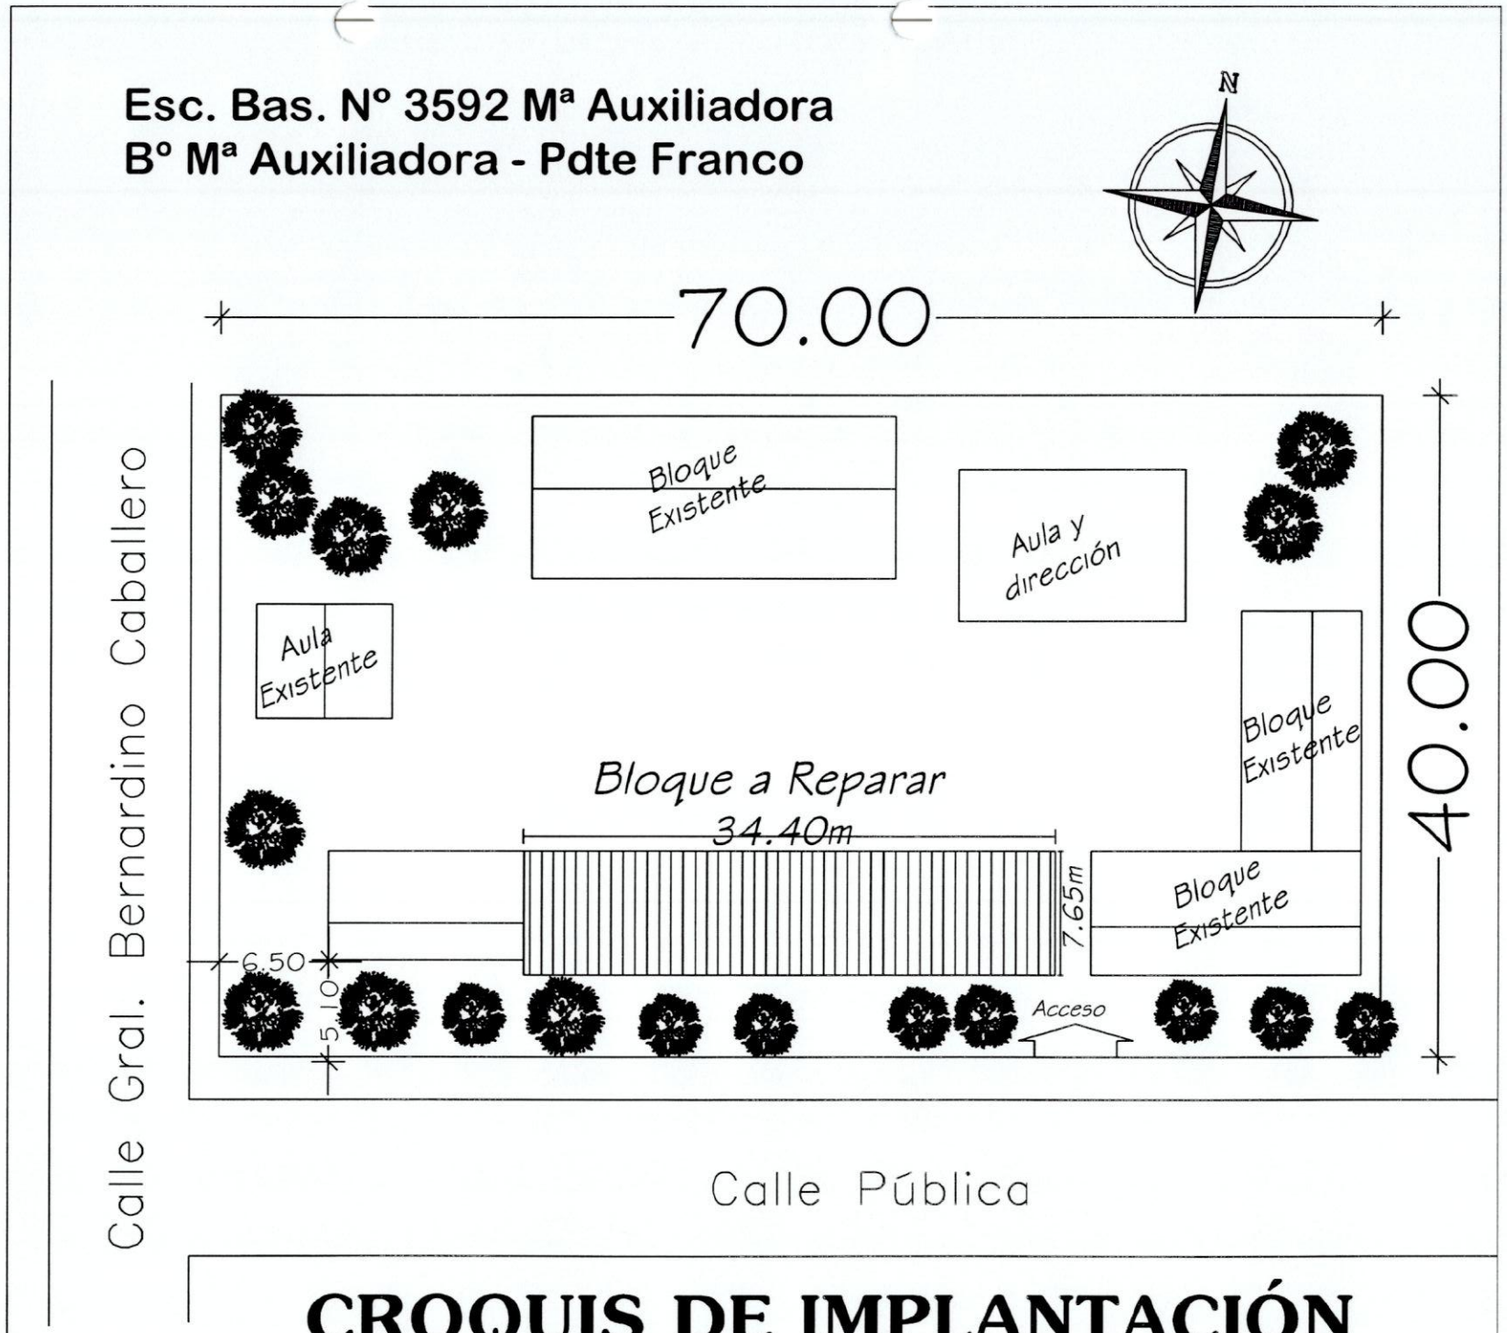

CROQUIS DE IMPLANTACIÓN

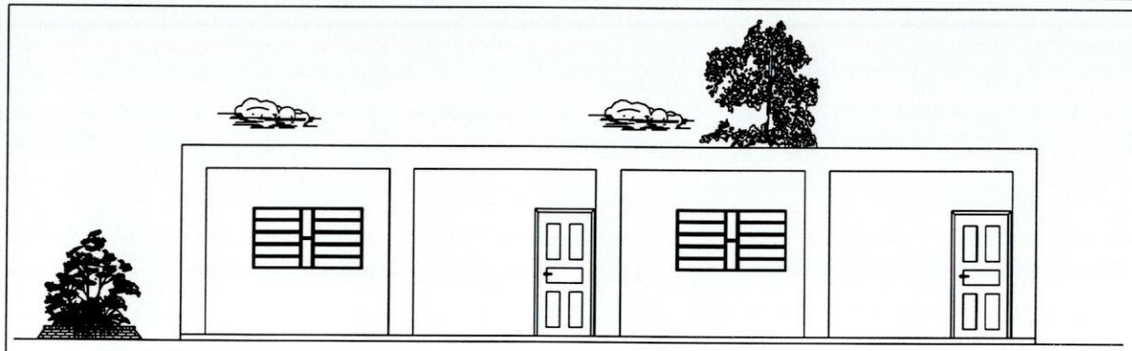

Fachada Principal

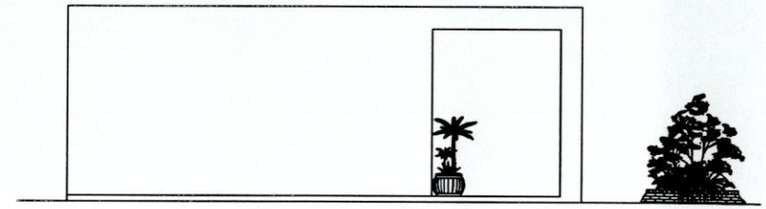

Vista Lateral

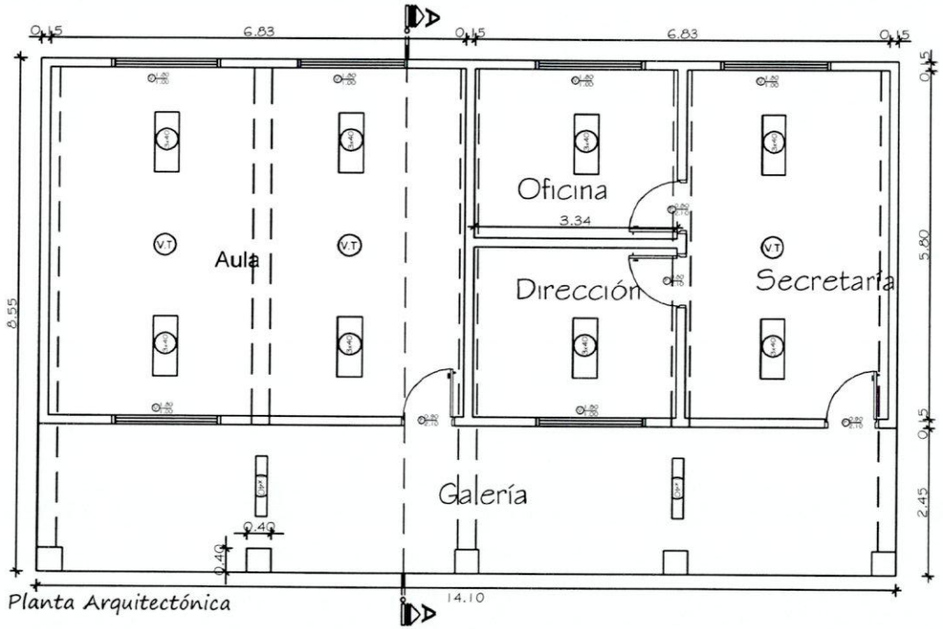

Planta Arquitectónica

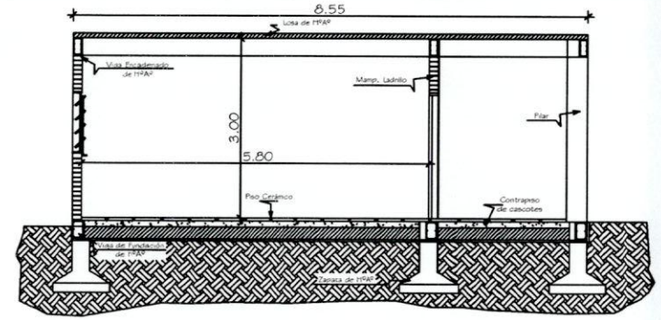

Corte A-A

Municipalidad de Pdte. Franco

INTENDENTE: Roque Godoy

PROYECTO: Refacción de Aula (Bloque 4)

PROPIETARIO: Esc. Bas. Nº 3592 Maria Auxiliadora

UBICACIÓN: Bº Maria Auxiliadora - Pdte. Franco

AÑO: 2.017.-

Esc. Bas. Nº 3592 Mª Auxiliadora
Bº Mª Auxiliadora - Pdte Franco

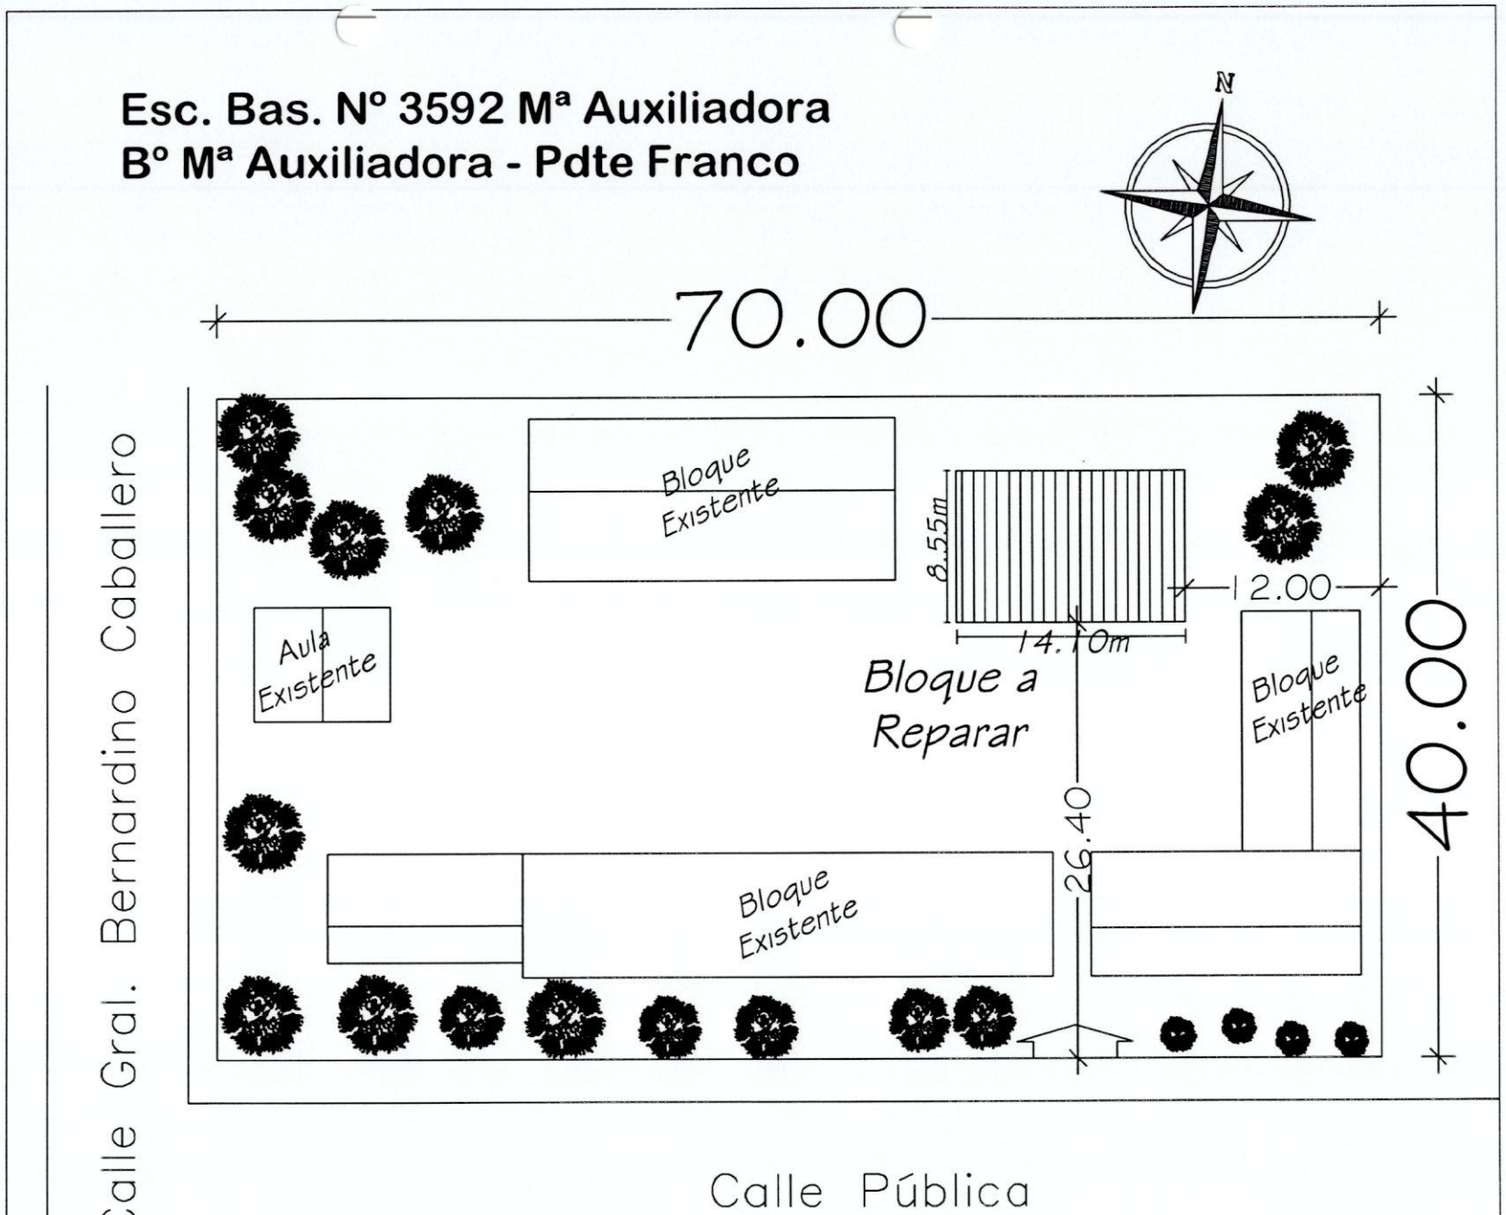

CROQUIS DE IMPLANTACIÓN

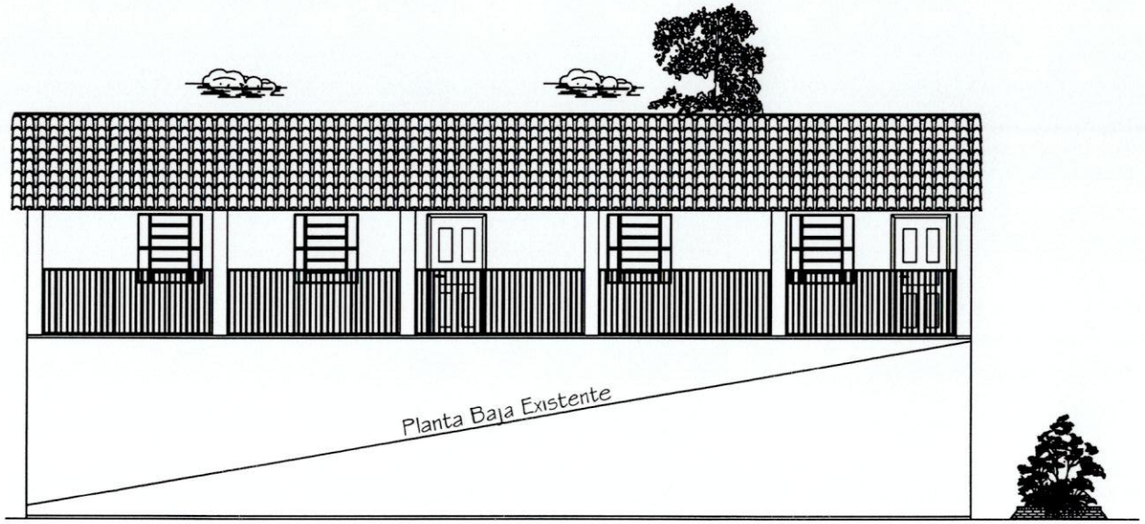

Fachada Principal

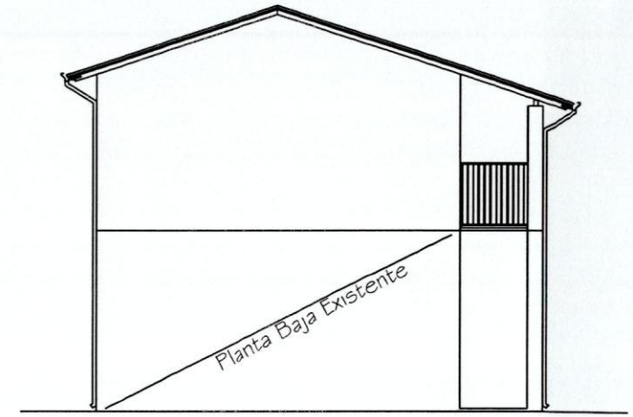

Vista Lateral

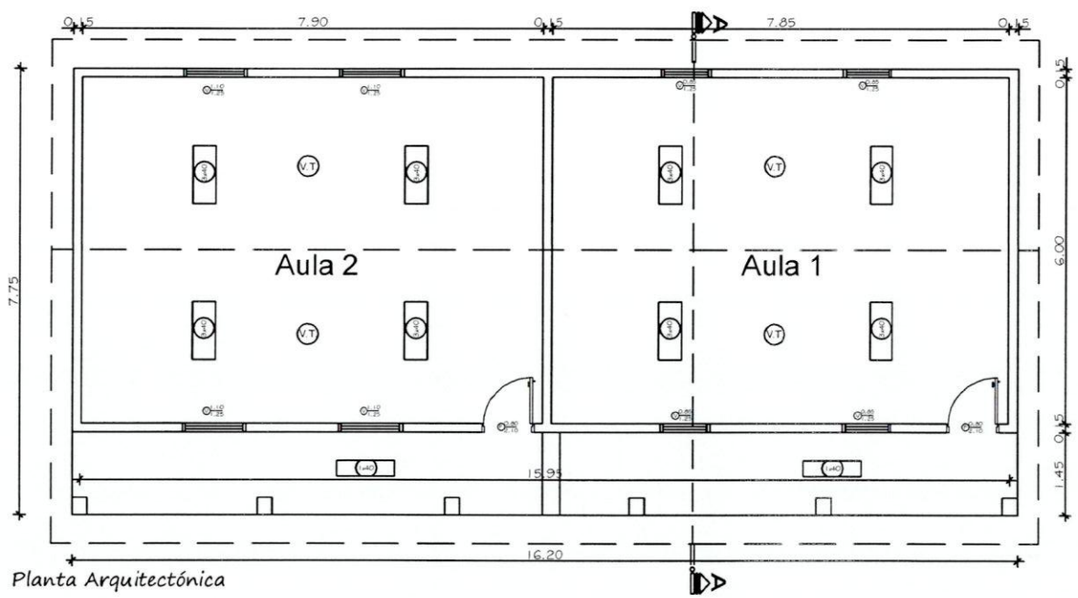

Planta Arquitectónica

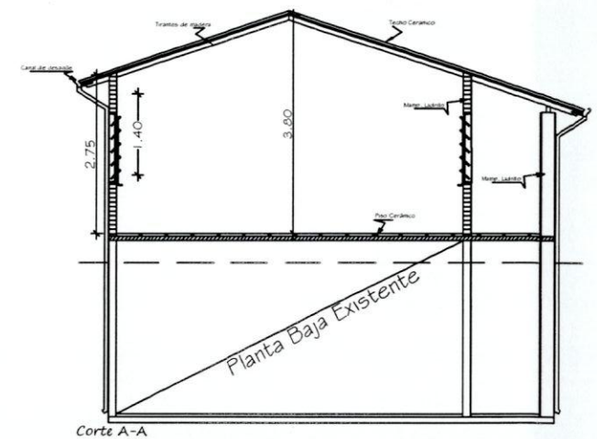

Corte A-A

Municipalidad de Pdte. Franco

INTENDENTE: Roque Godoy
PROYECTO: Refacción de Aula (Bloque 5)
PROPIETARIO: Esc. Bas. Nº 3592 Maria Auxiliadora
UBICACIÓN: Bº Maria Auxiliadora - Pdte. Franco
AÑO: 2.017.-

Esc. Bas. Nº 3592 Mª Auxiliadora
Bº Mª Auxiliadora - Pdte Franco

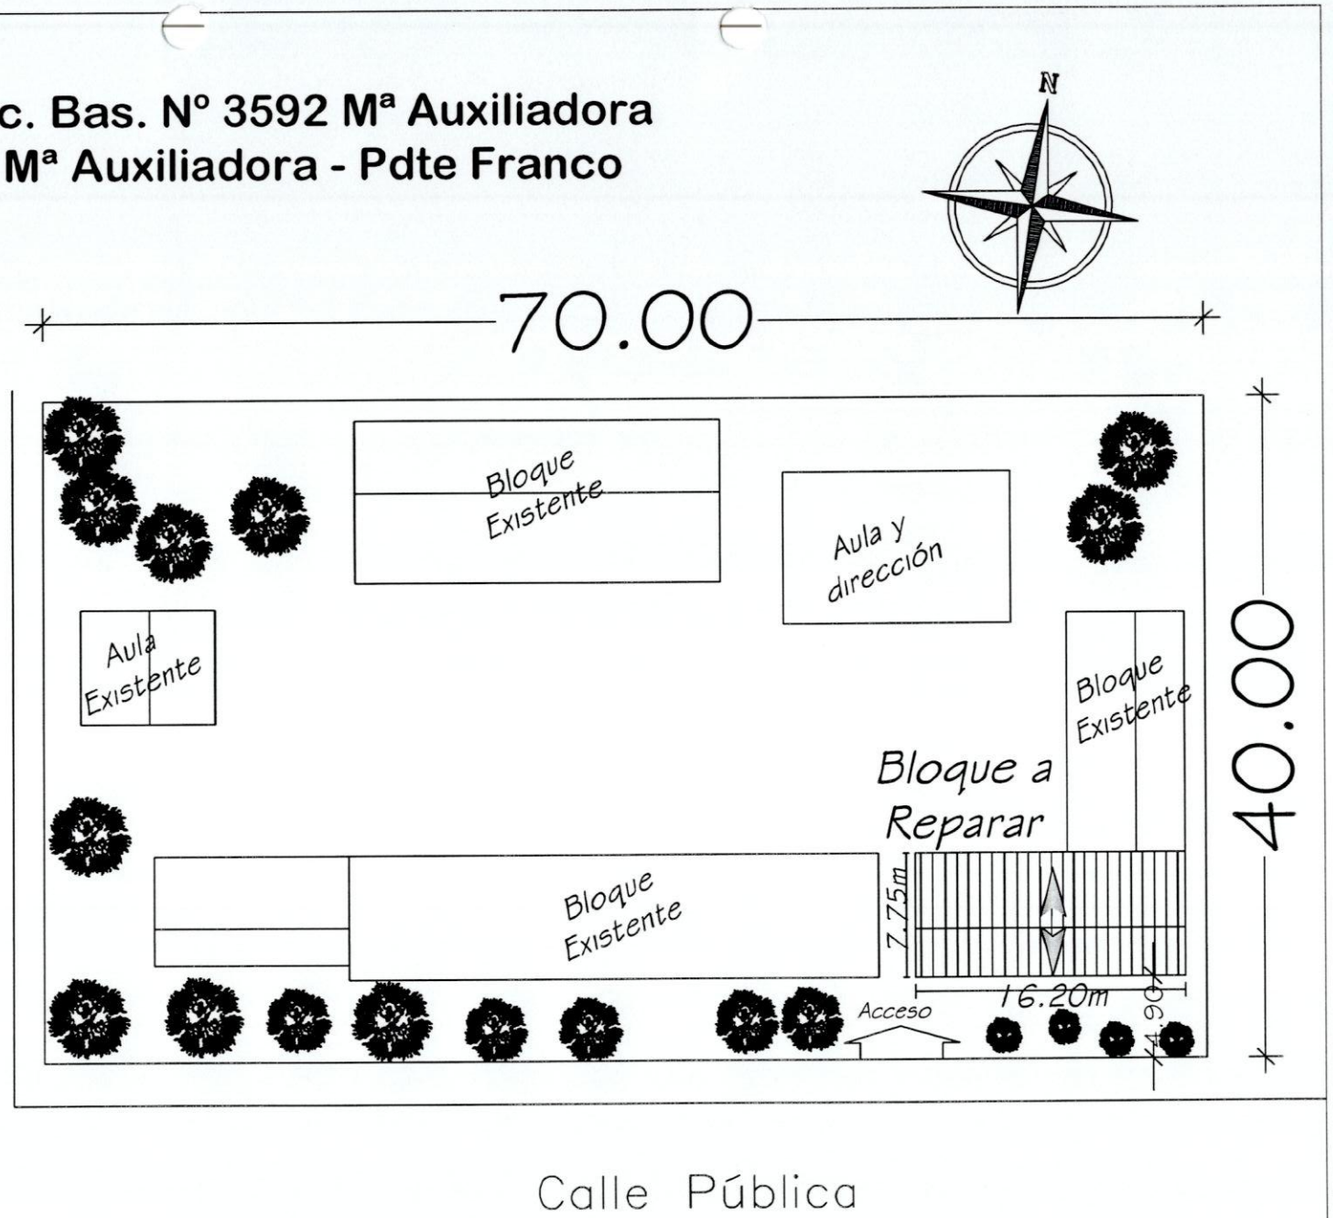

CROQUIS DE IMPLANTACIÓN