PLANTA DE UBICACION

PROYECTO: CONSTRUCCION DE BAÑO SEXADO

ESC. BAS. Nº 27 AGUSTIN FERNANDO DE PINEDO

1

UBICACION: CALLE ASUNCION C/ JORGE S, MIRANDA

MUNICIPALIDAD DE CONCEPCIÓN

MUNICIPALIDAD DE CONCEPCION DEPARTAMENTO DE OBRAS Y SERVICIOS

Arq. Richard Sanabria
Director
OBRAS Y SERVICIOS
PROFESIONAL

ESCALA
1:2000

Scanned with CamScanner

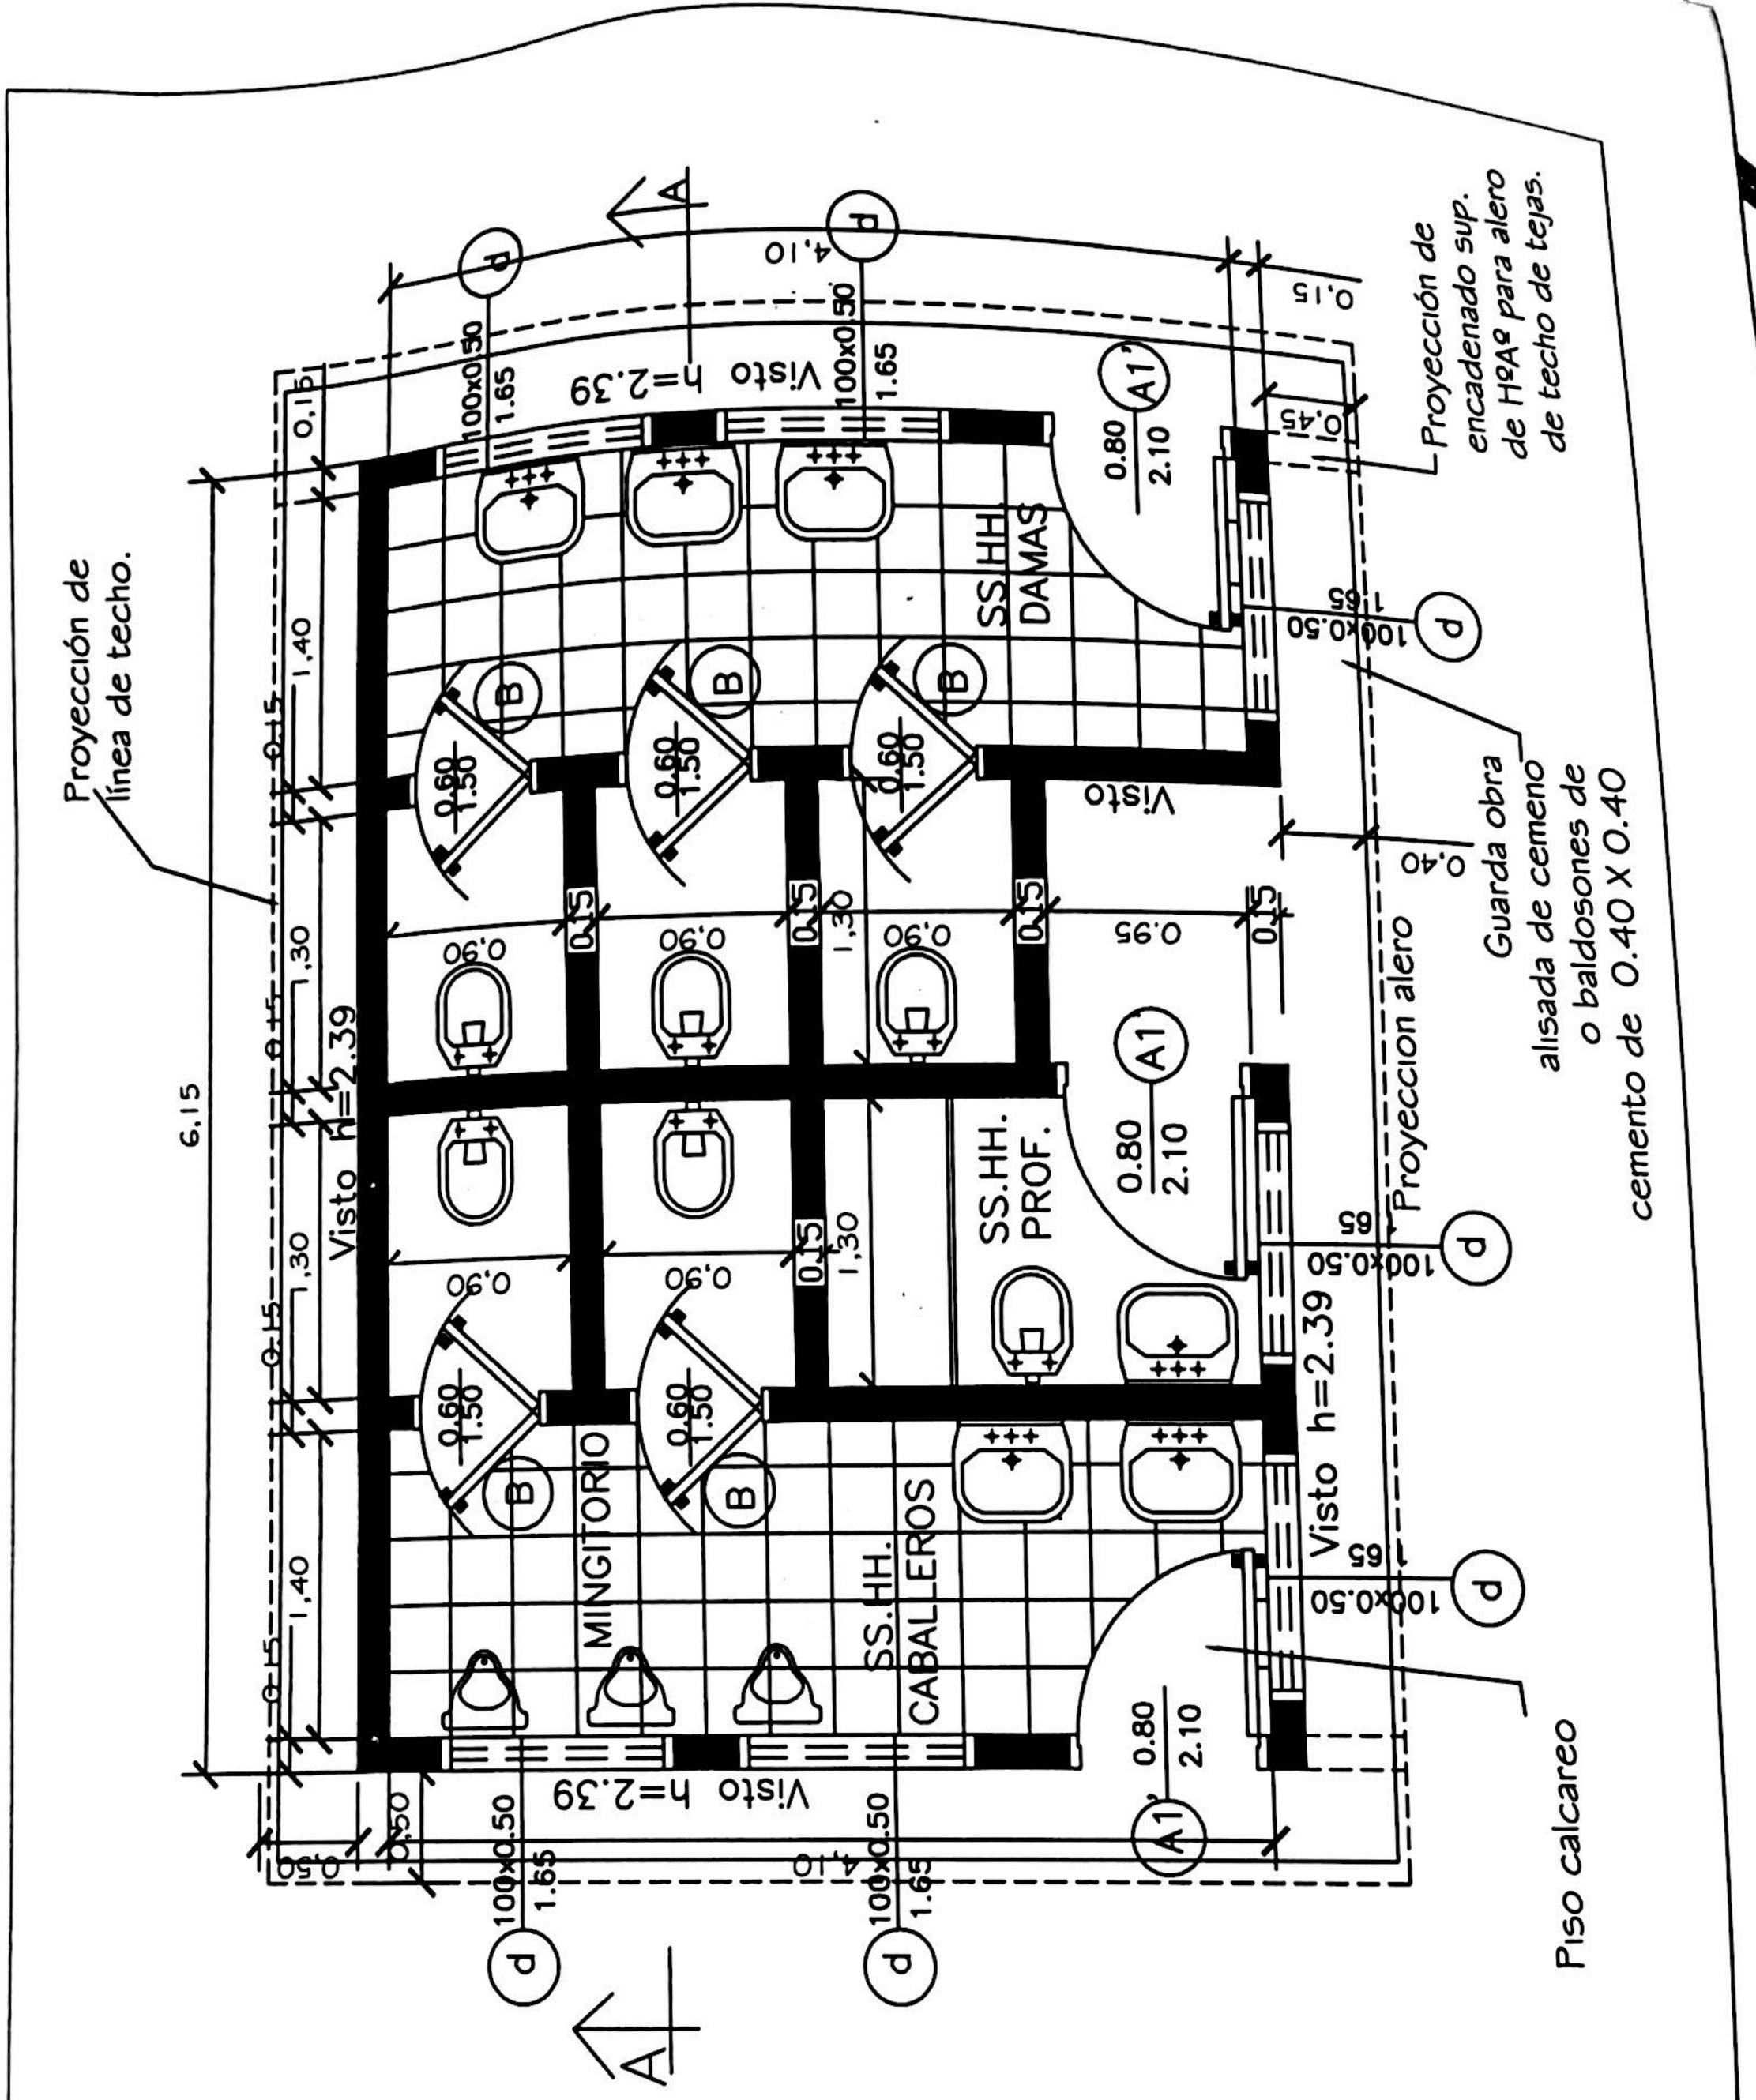

MINISTERIO DE EDUCACION Y CULTURA DIRECCIÓN DE INFRAESTRUCTURA		01
SSHH tipo 4.40 x 6.15 con techo de tejas	PLANTA ARQUITECTONICA	Esc.: 1/75

Arq. Richard Sanabria
Director
OBRAS Y SERVICIOS

MUNICIPALIDAD DE CONCEPCIÓN
DEPARTAMENTO DE OBRAS Y SERVICIOS

Scanned with CamScanner

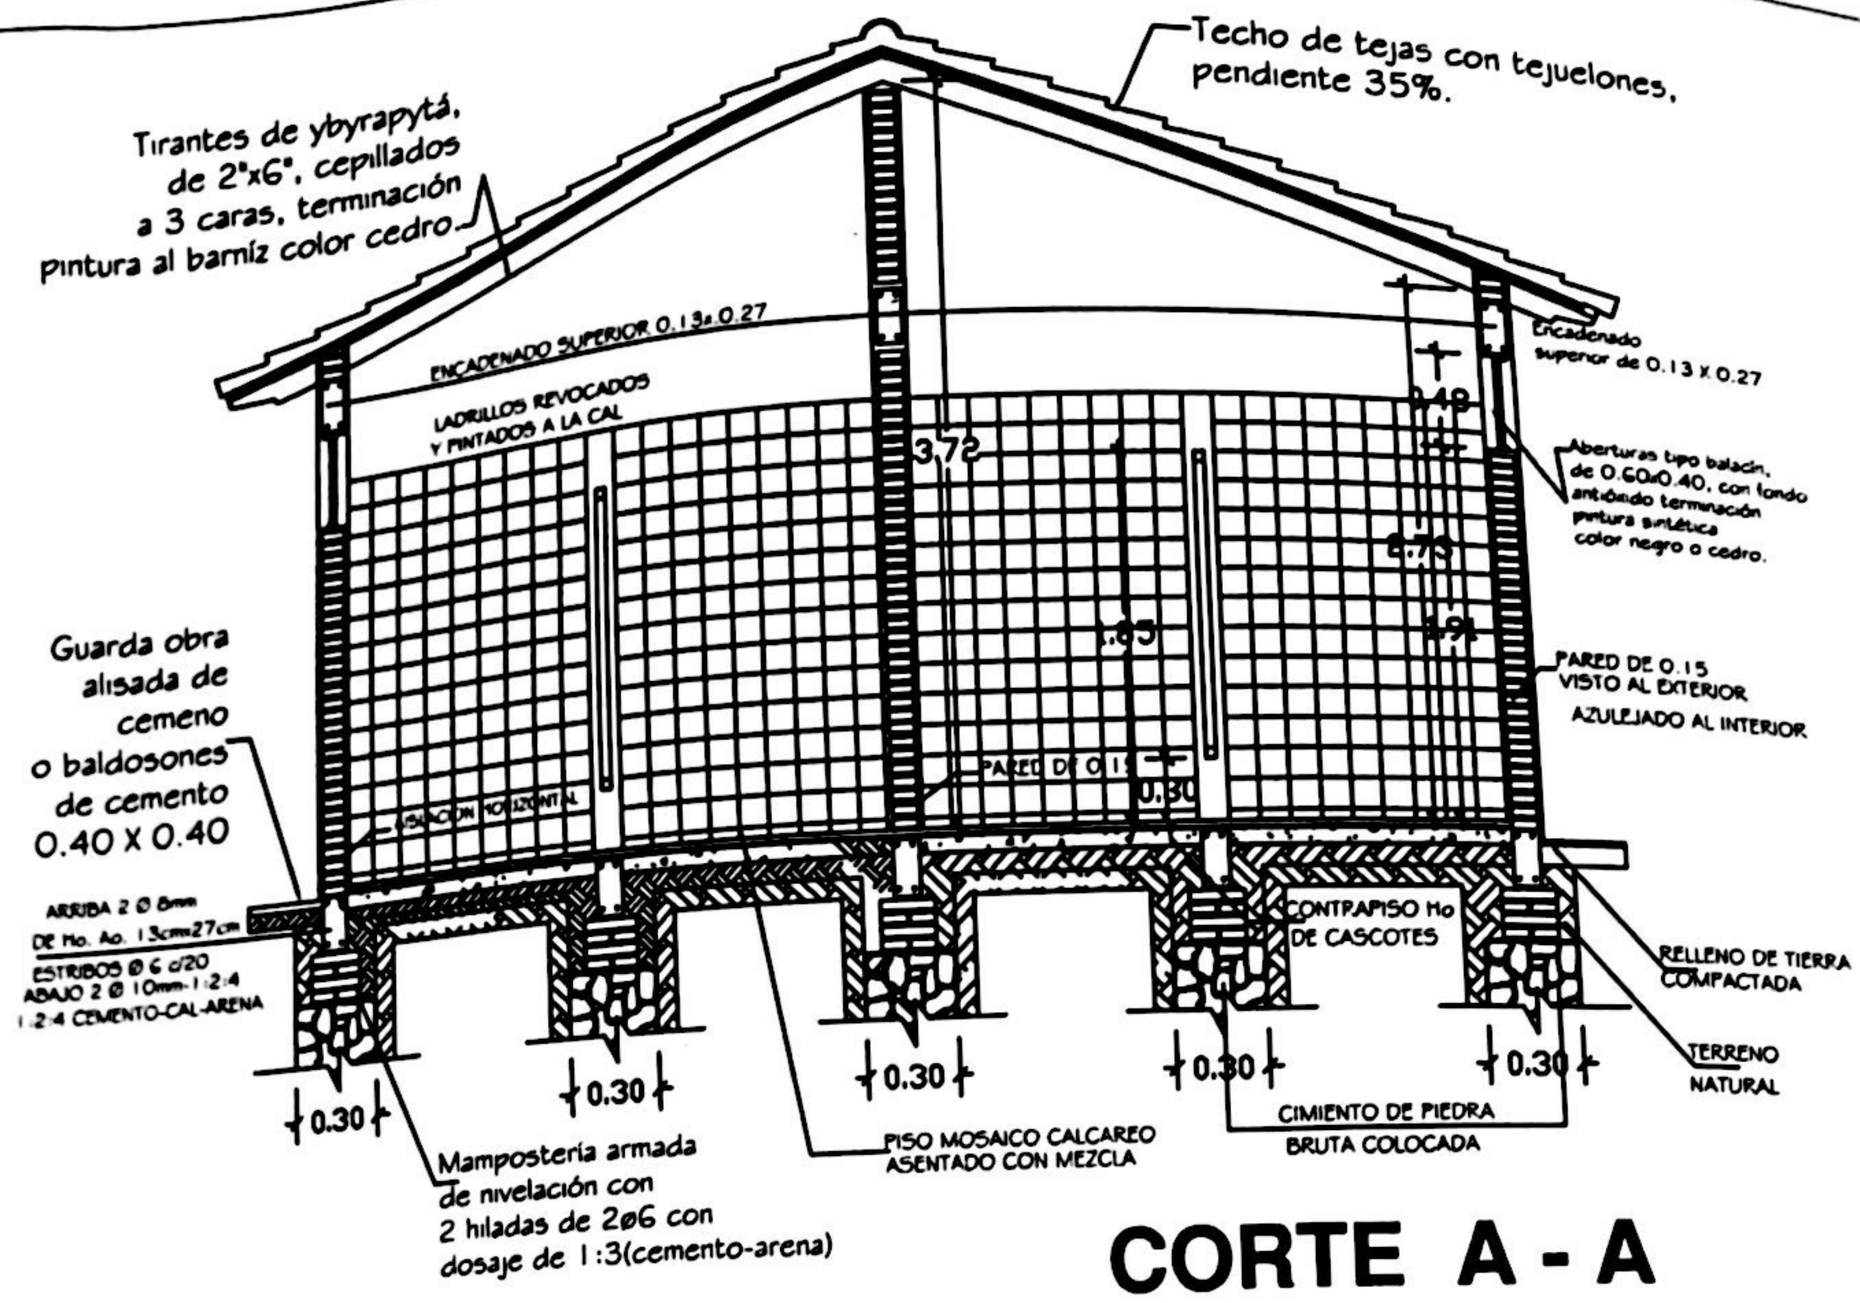

CORTE A - A

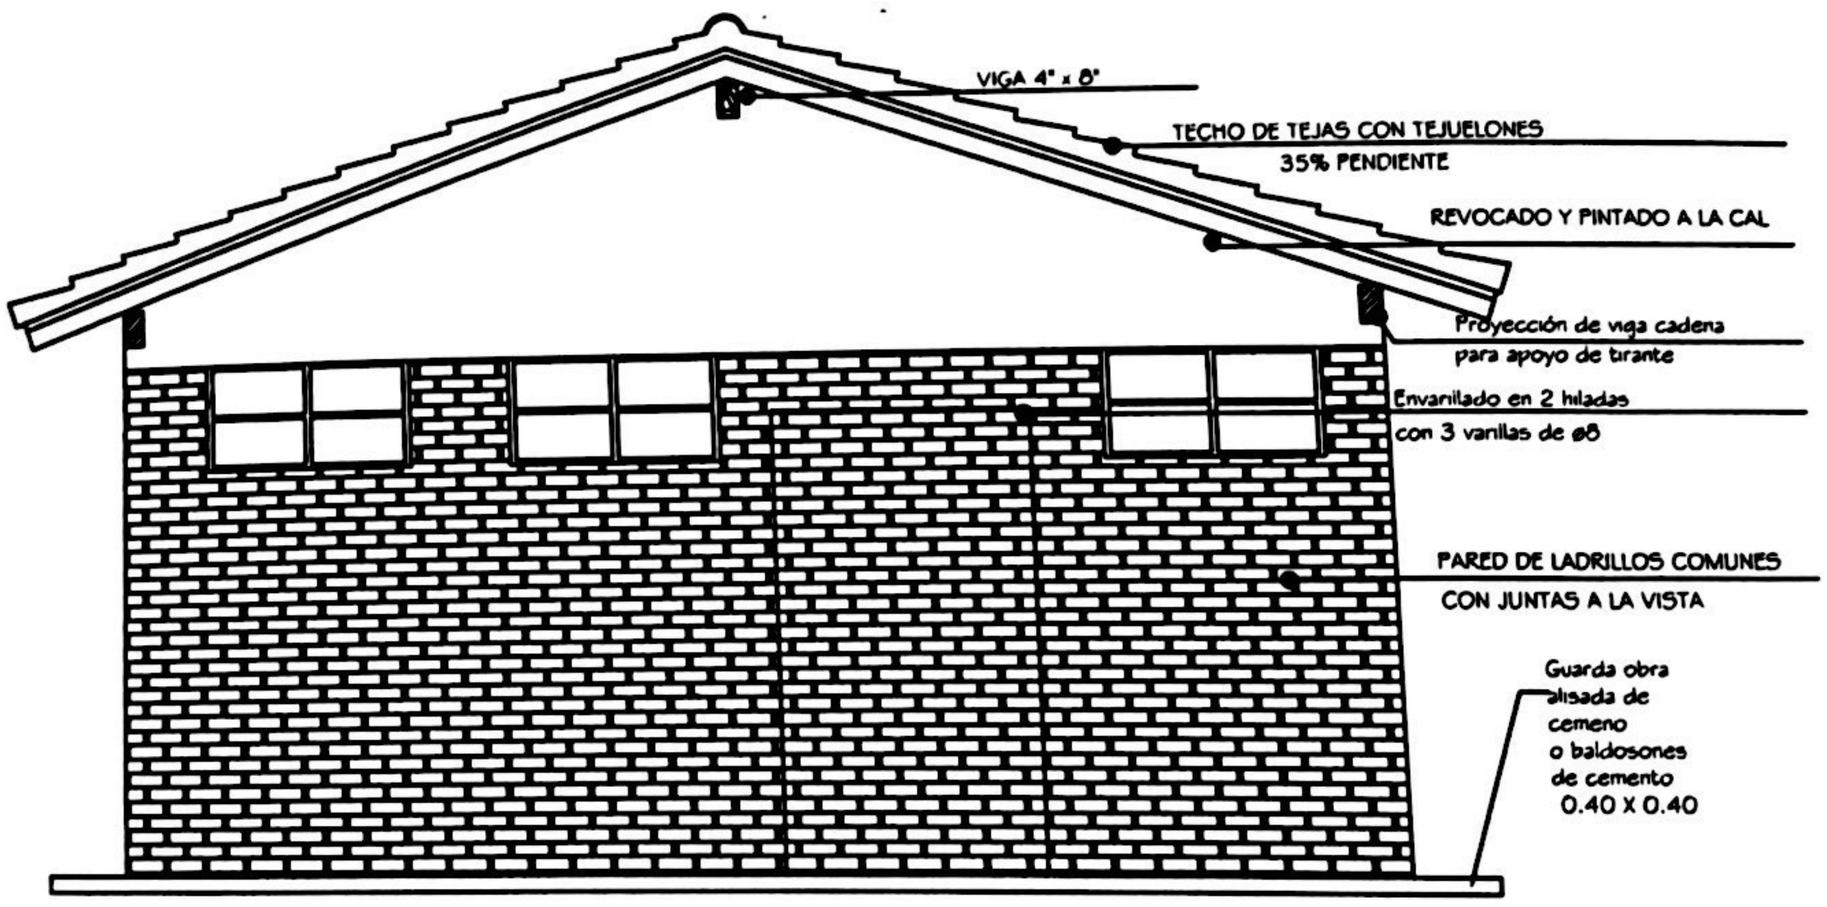

FACHADA

MINISTERIO DE EDUCACION Y CULTURA DIRECCIÓN DE INFRAESTRUCTURA		02
SSHH tipo 4.40 x 6.15 con techo de tejas	CORTE TRANSVERSAL Y FACHADA FRONTAL	Esc.: 1/100

Arq. Richard Sanabria
Director
OBRAS Y SERVICIOS

MUNICIPALIDAD DE CONCEPCIÓN
DEPARTAMENTO DE OBRAS Y SERVICIOS

Scanned with CamScanner

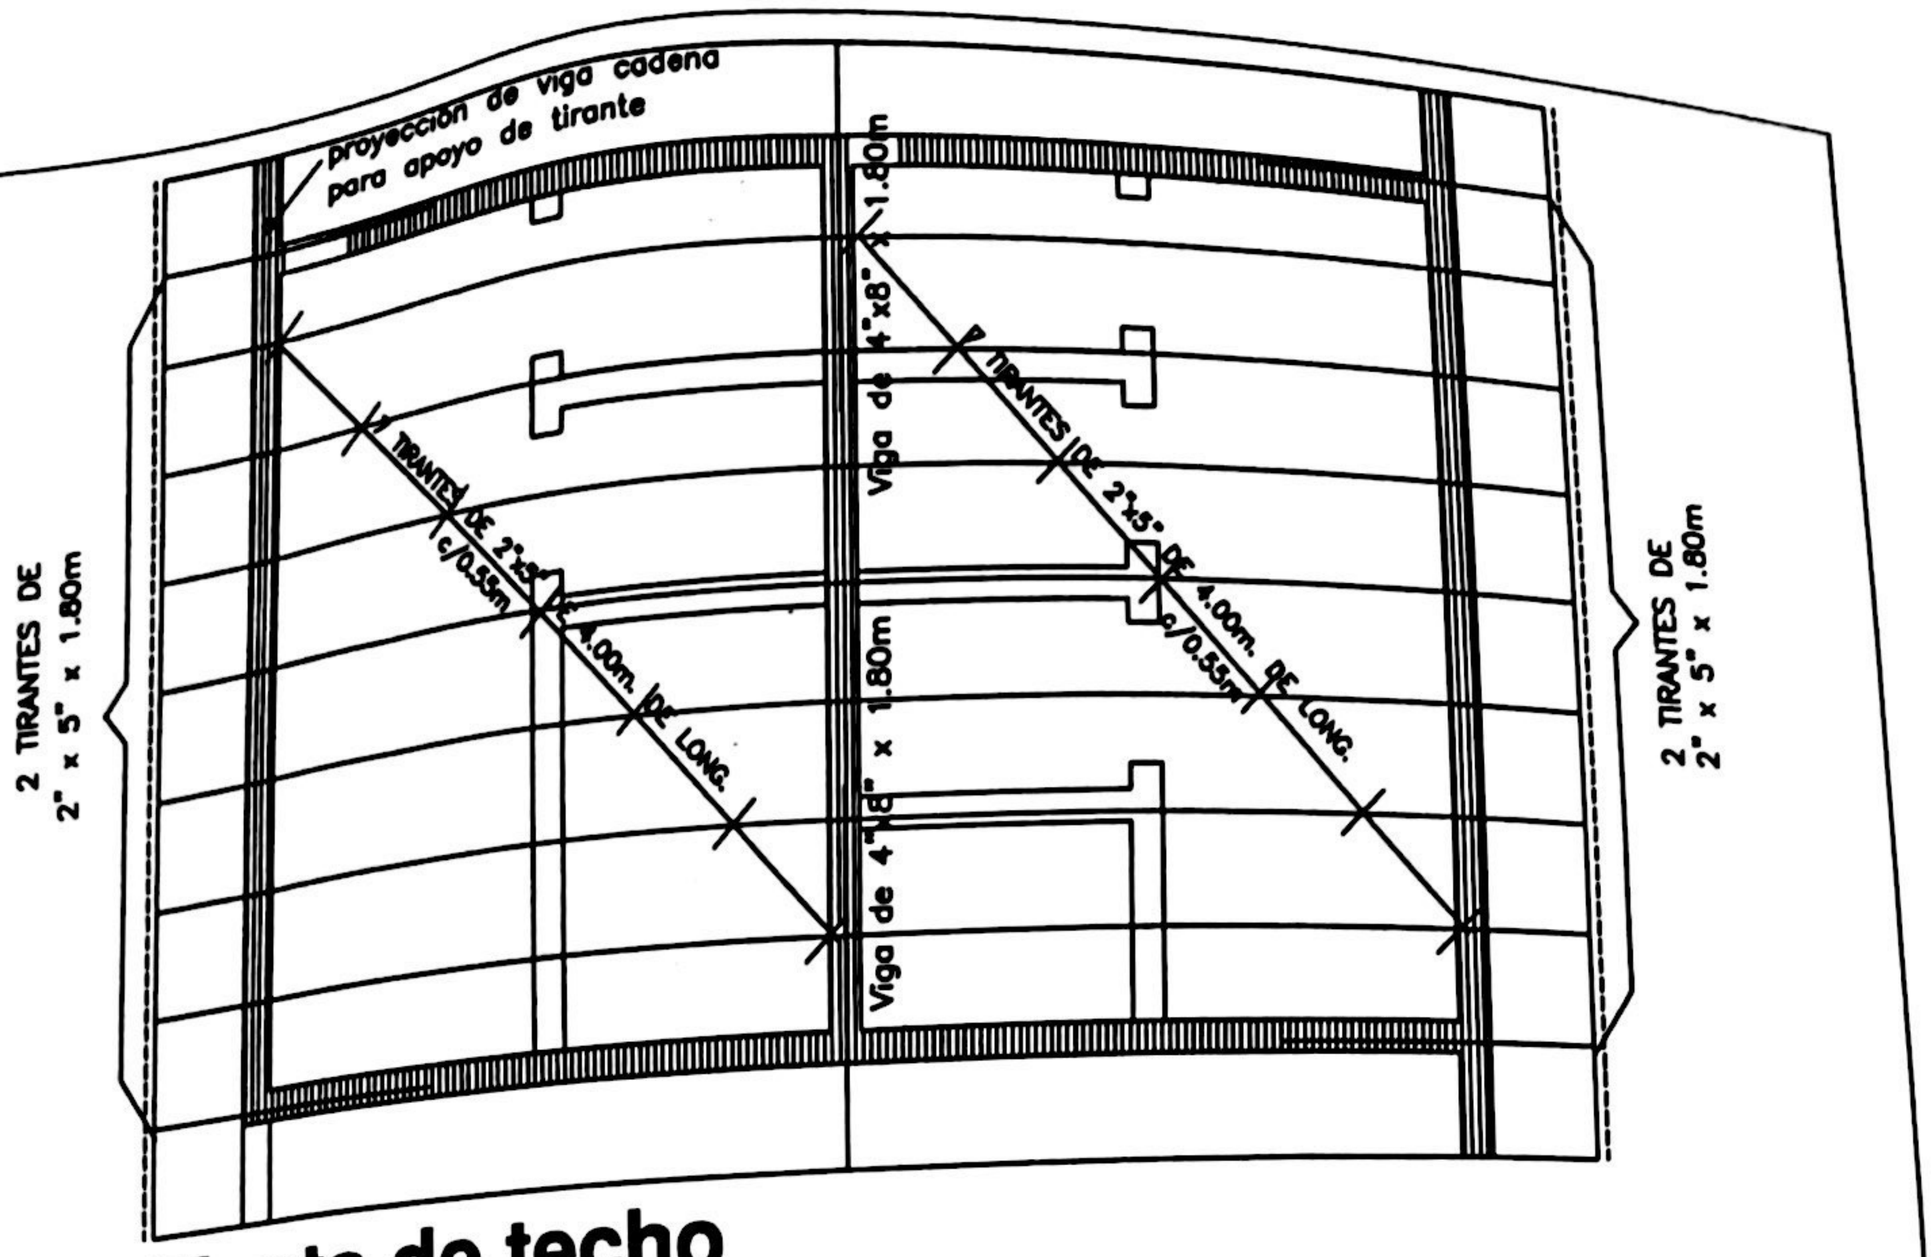

Planta de techo

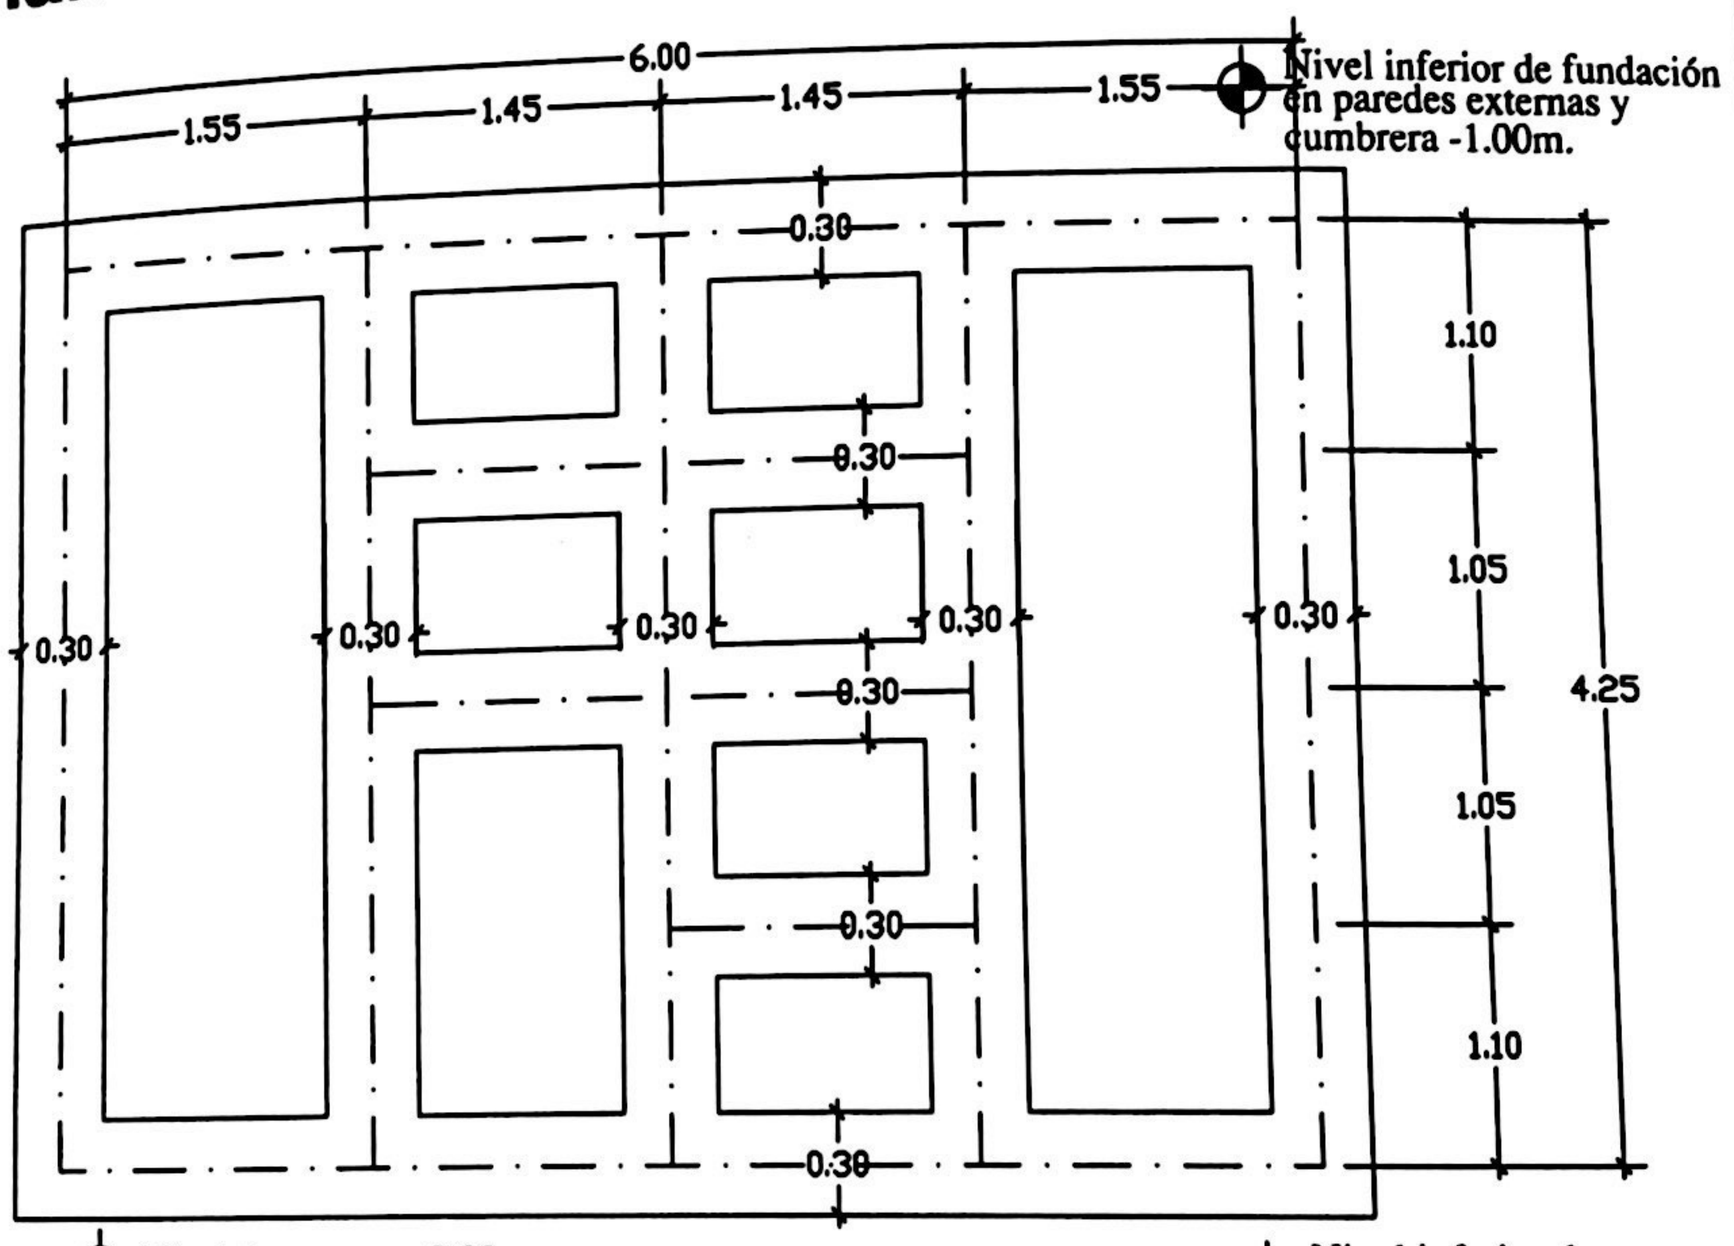

Planta de fundación

MINISTERIO DE EDUCACION Y CULTURA DIRECCIÓN DE INFRAESTRUCTURA		03
SSHH tipo 4.40 x 6.15 con techo de tejas	PLANTA DE TECHO Y PLANTA DE FUNDACION	Esc.: 1/100

Arq. Richard Sanabria
Director
OBRAS Y SERVICIOS

MUNICIPALIDAD DE CONCEPCIÓN
DEPARTAMENTO DE OBRAS Y SERVICIOS

Scanned with CamScanner

Planta Instalación Agua corriente

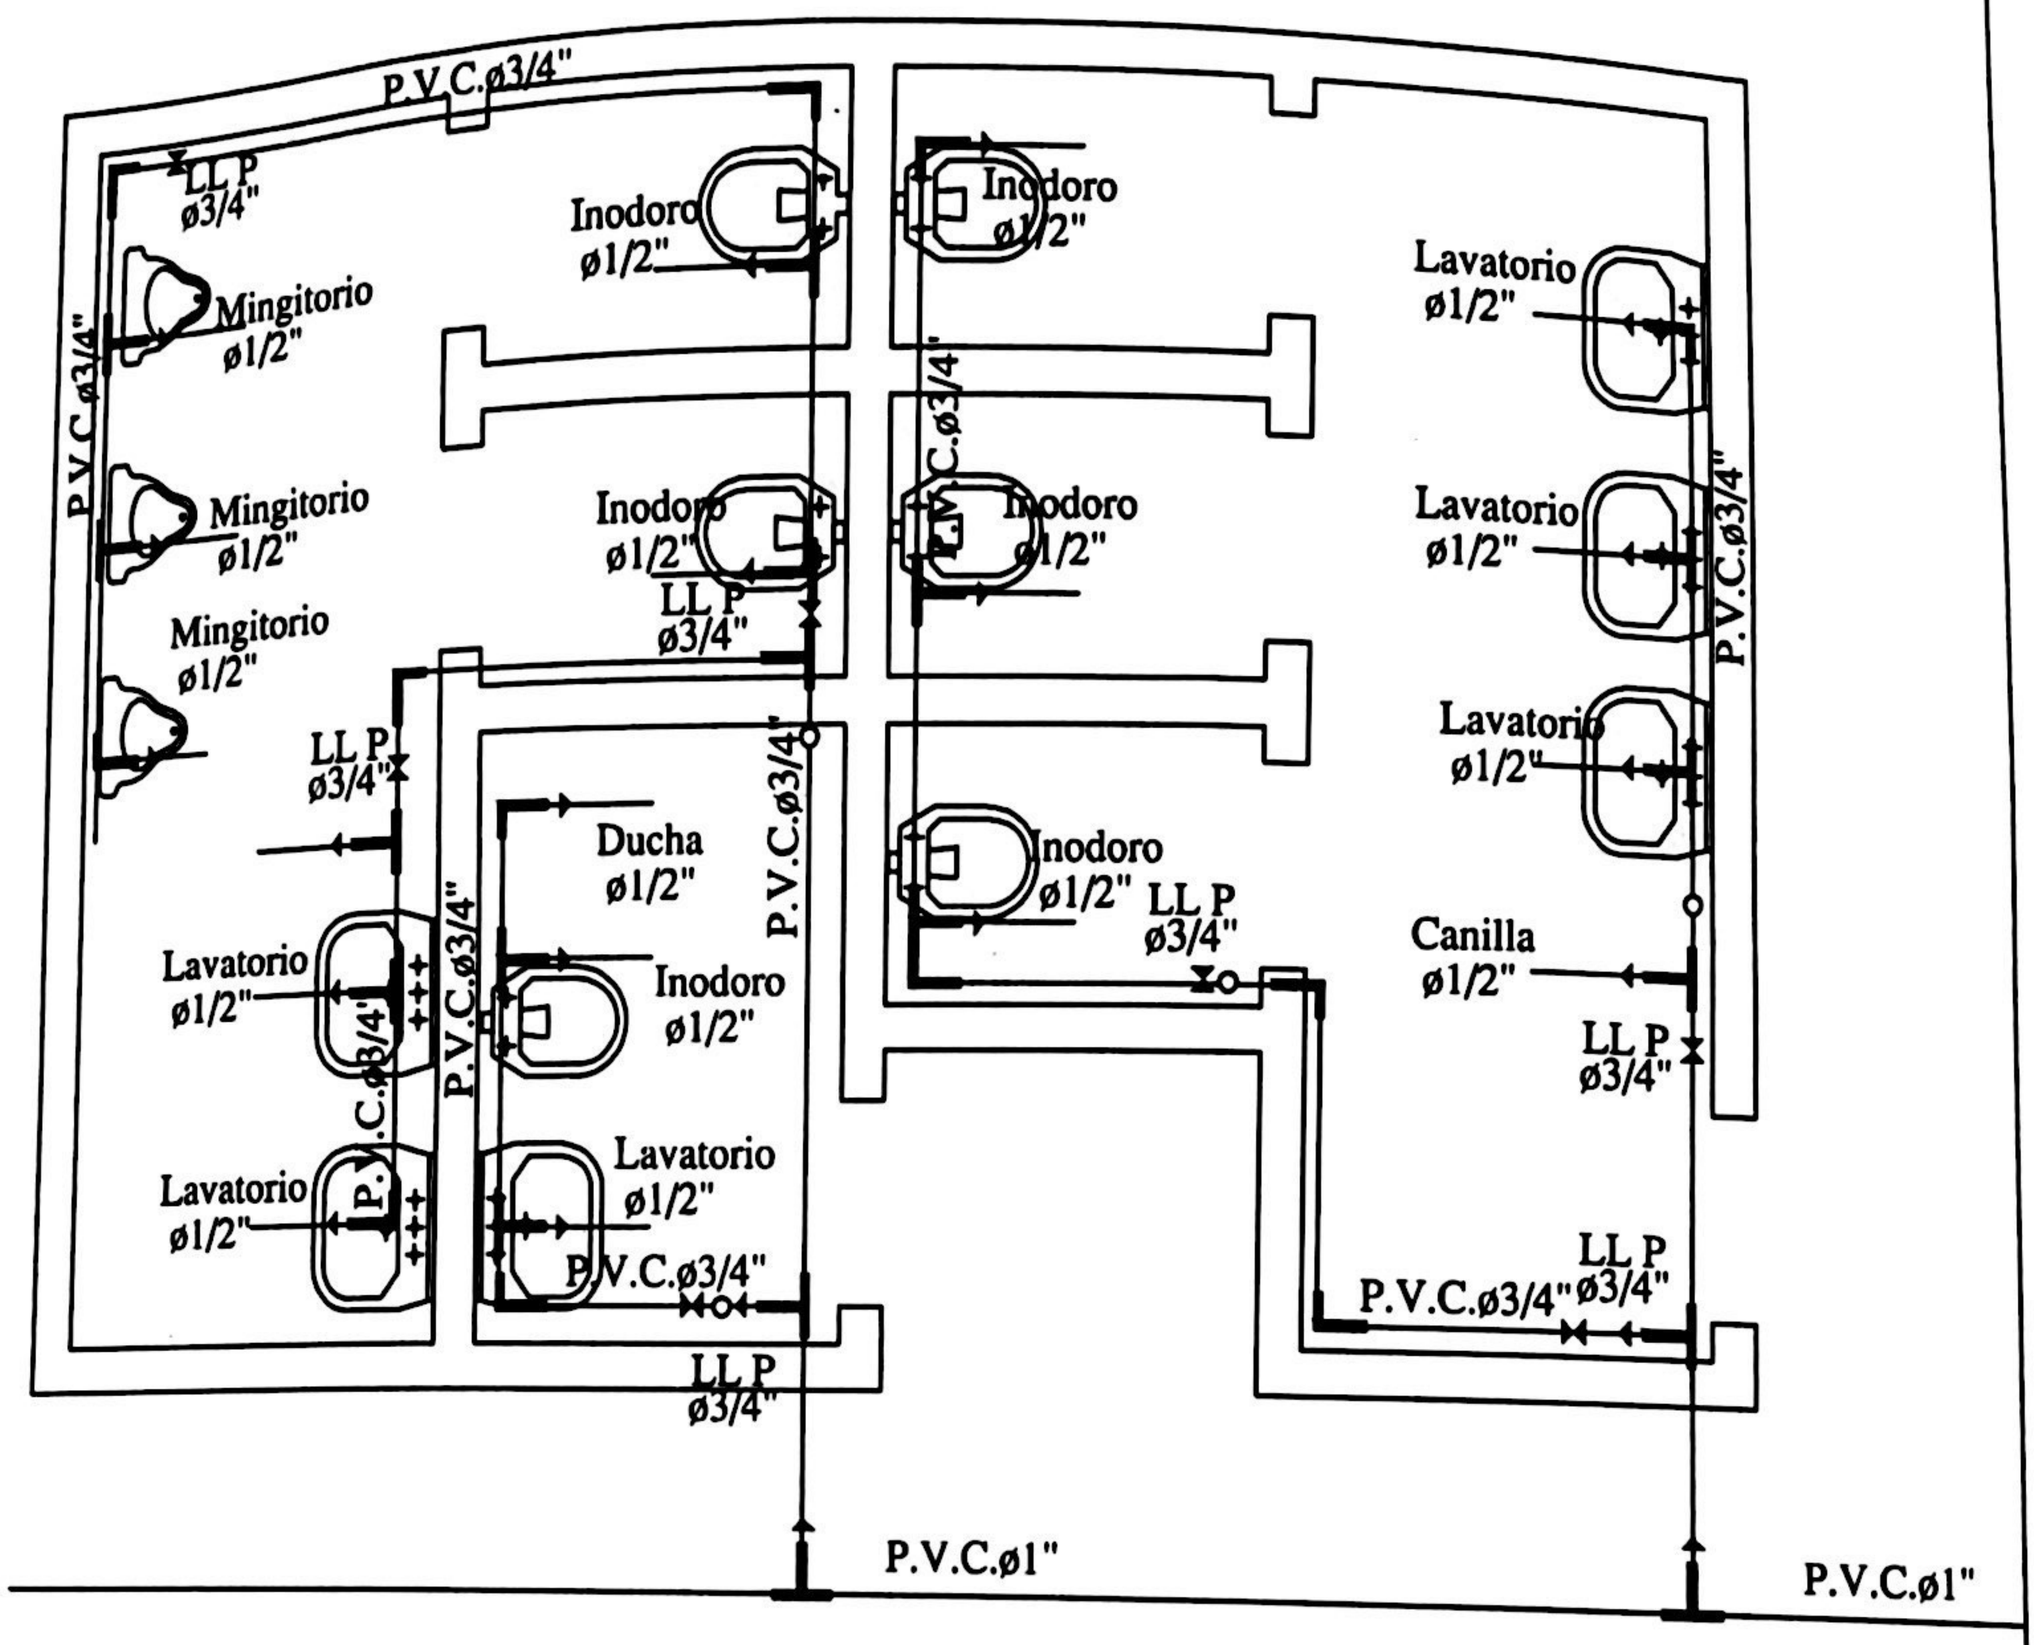

Para cada cisterna de los inodoros se debera colocar una llave de paso

MINISTERIO DE EDUCACION Y CULTURA DIRECCIÓN DE INFRAESTRUCTURA		04
SSHH tipo 4.40 x 6.15 con techo de tejas	PLANTA INSTALACION AGUA CORRIENTE	Esc.: 1/75

Arq. Richard Sanabria
Director
OBRAS Y SERVICIOS

MUNICIPALIDAD DE CONCEPCIÓN
DEPARTAMENTO DE OBRAS Y SERVICIOS

Scanned with CamScanner

Axonometría

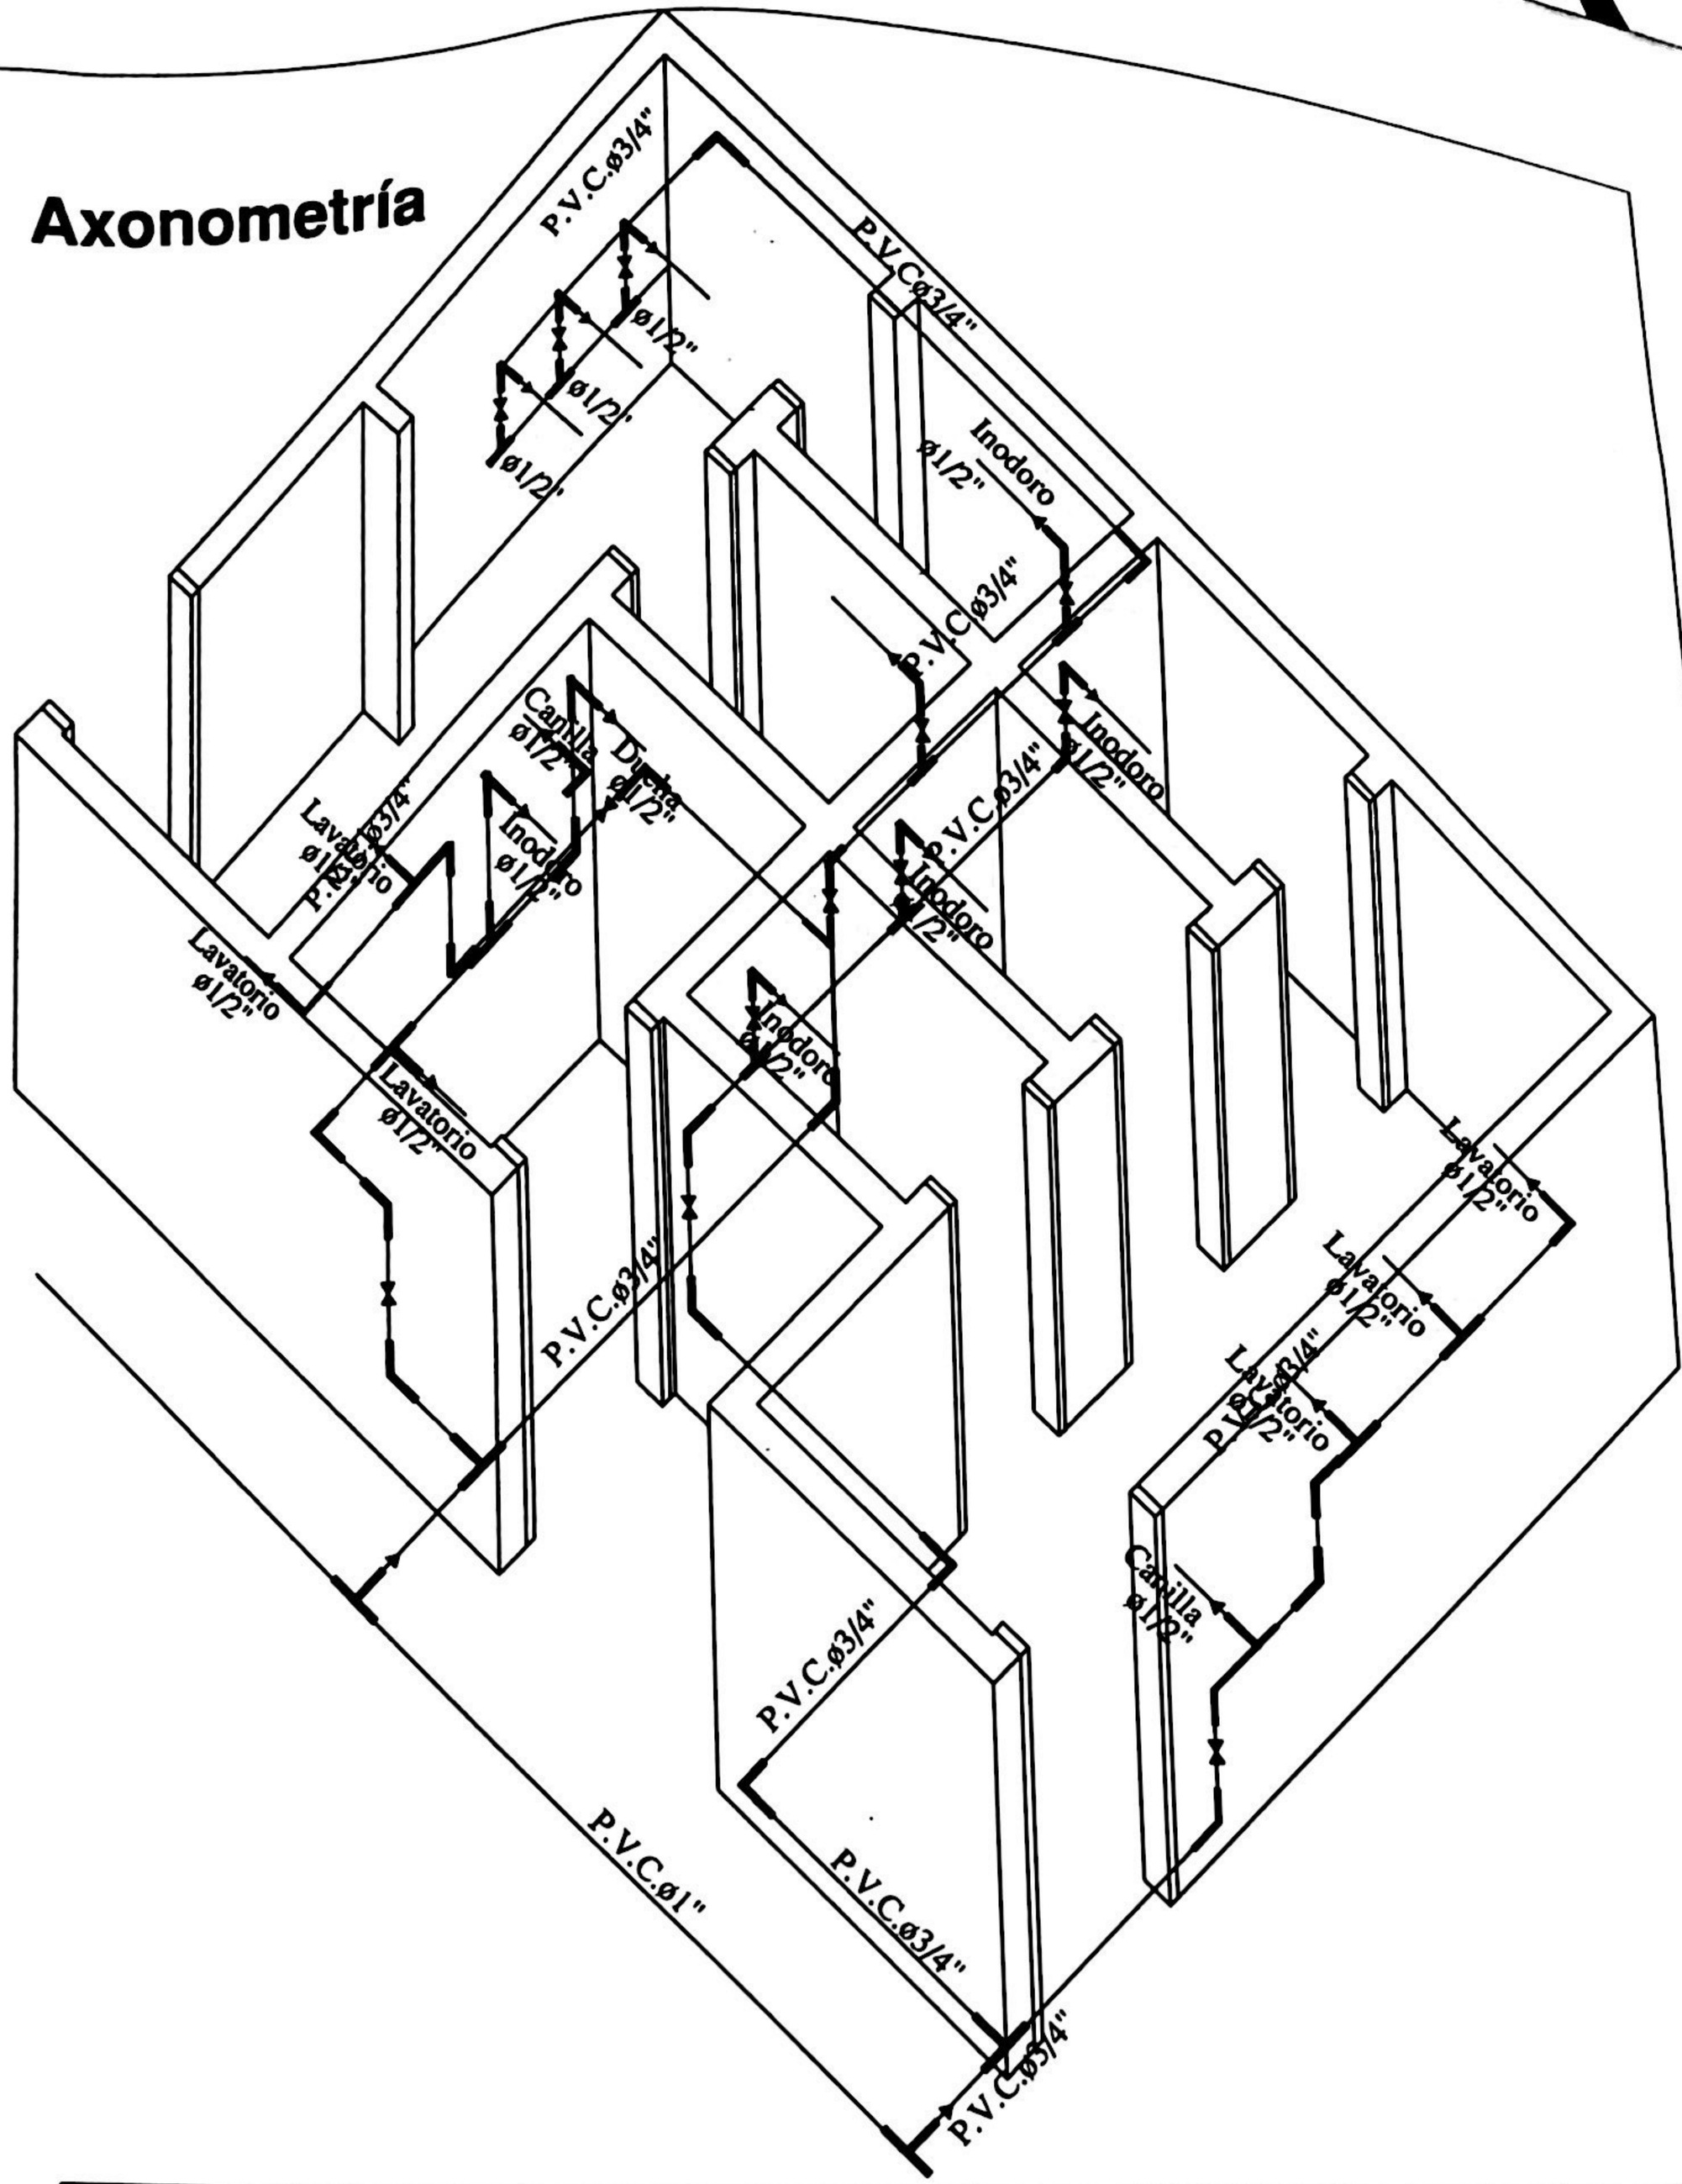

MINISTERIO DE EDUCACION Y CULTURA DIRECCIÓN DE INFRAESTRUCTURA		05
SSHH tipo 4.40 x 6.15 con techo de tejas	DETALLE CAÑERIAS	Esc.: 1/75

Scanned with CamScanner

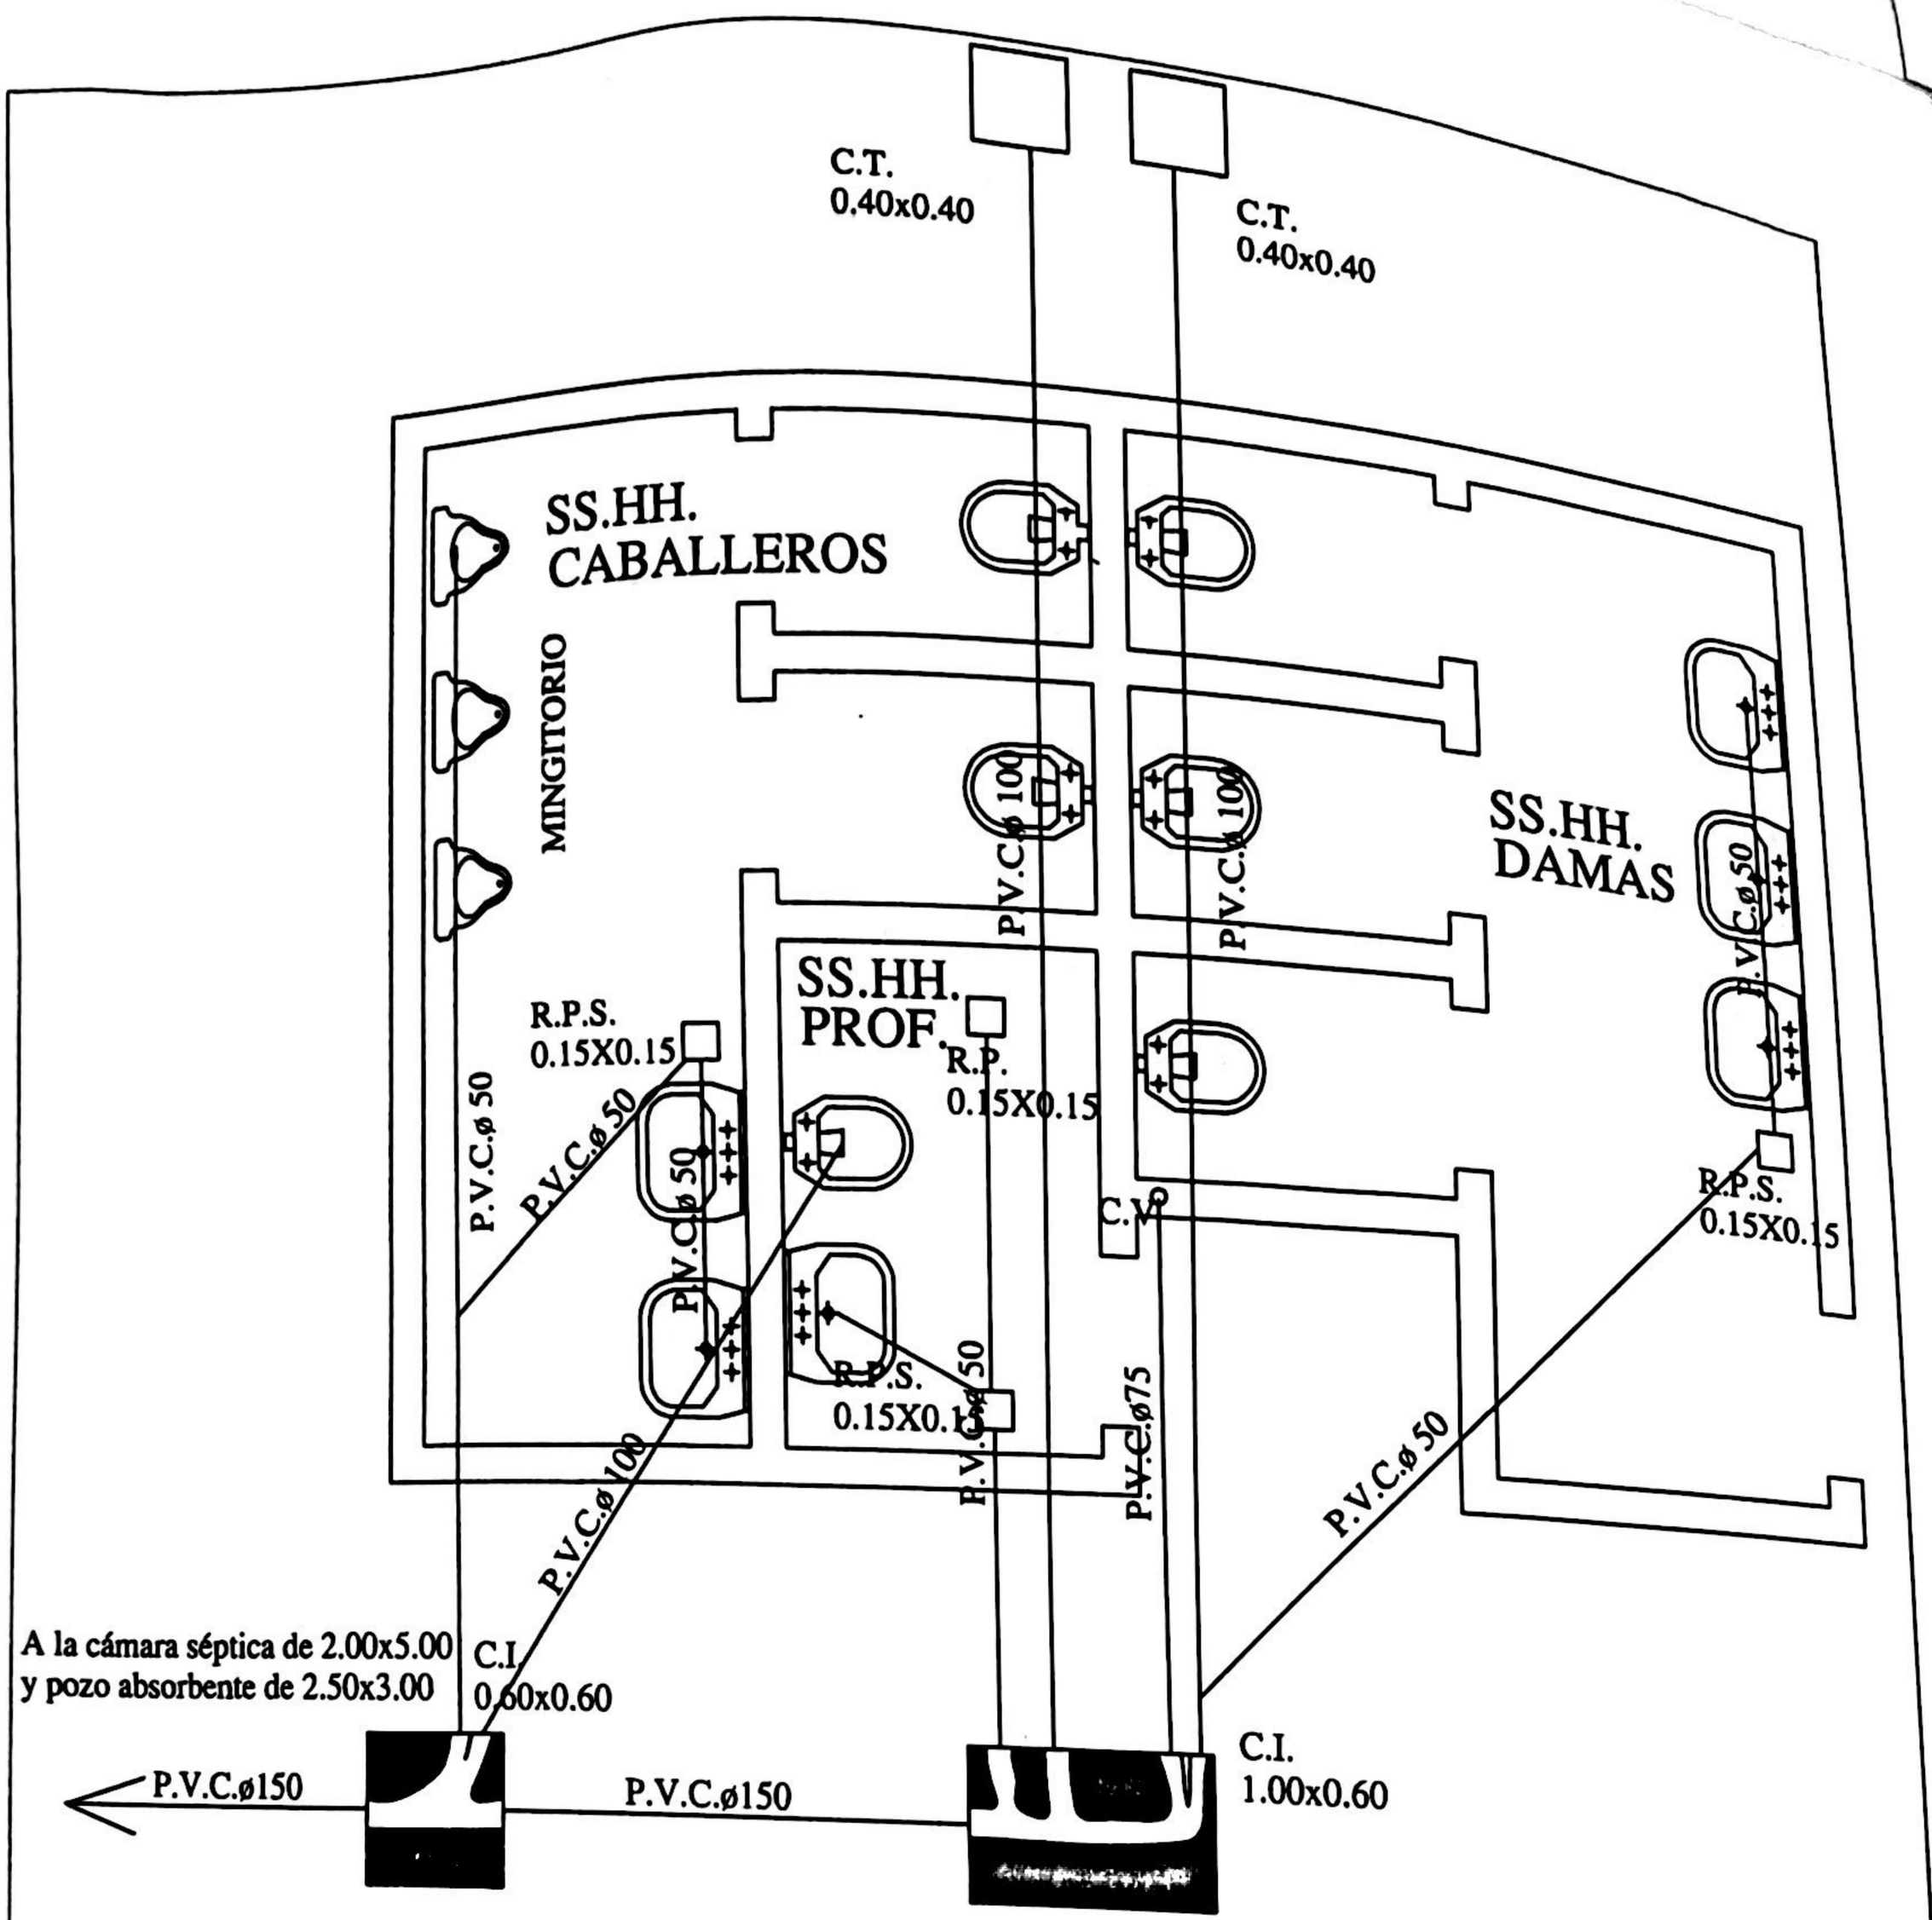

OBS.:

1. La pend. de las cañerías deberán ser del 0.5%
2. En caso de tener el S.S.H.H. en el lindero colocar la cámara tapada dentro del último box pegado al muro del lindero.

Planta Instalación Desagüe Cloacal

MINISTERIO DE EDUCACION Y CULTURA DIRECCIÓN DE INFRAESTRUCTURA	06
SSHH tipo 4.40 x 6.15 con techo de tejas — PLANTA INSTALACION DESAGÜE CLOACAL	Esc.: 1/75

Arq. Richard Sanabria
Director
OBRAS Y SERVICIOS

MUNICIPALIDAD DE CONCEPCIÓN
DEPARTAMENTO DE OBRAS Y SERVICIOS

Scanned with CamScanner

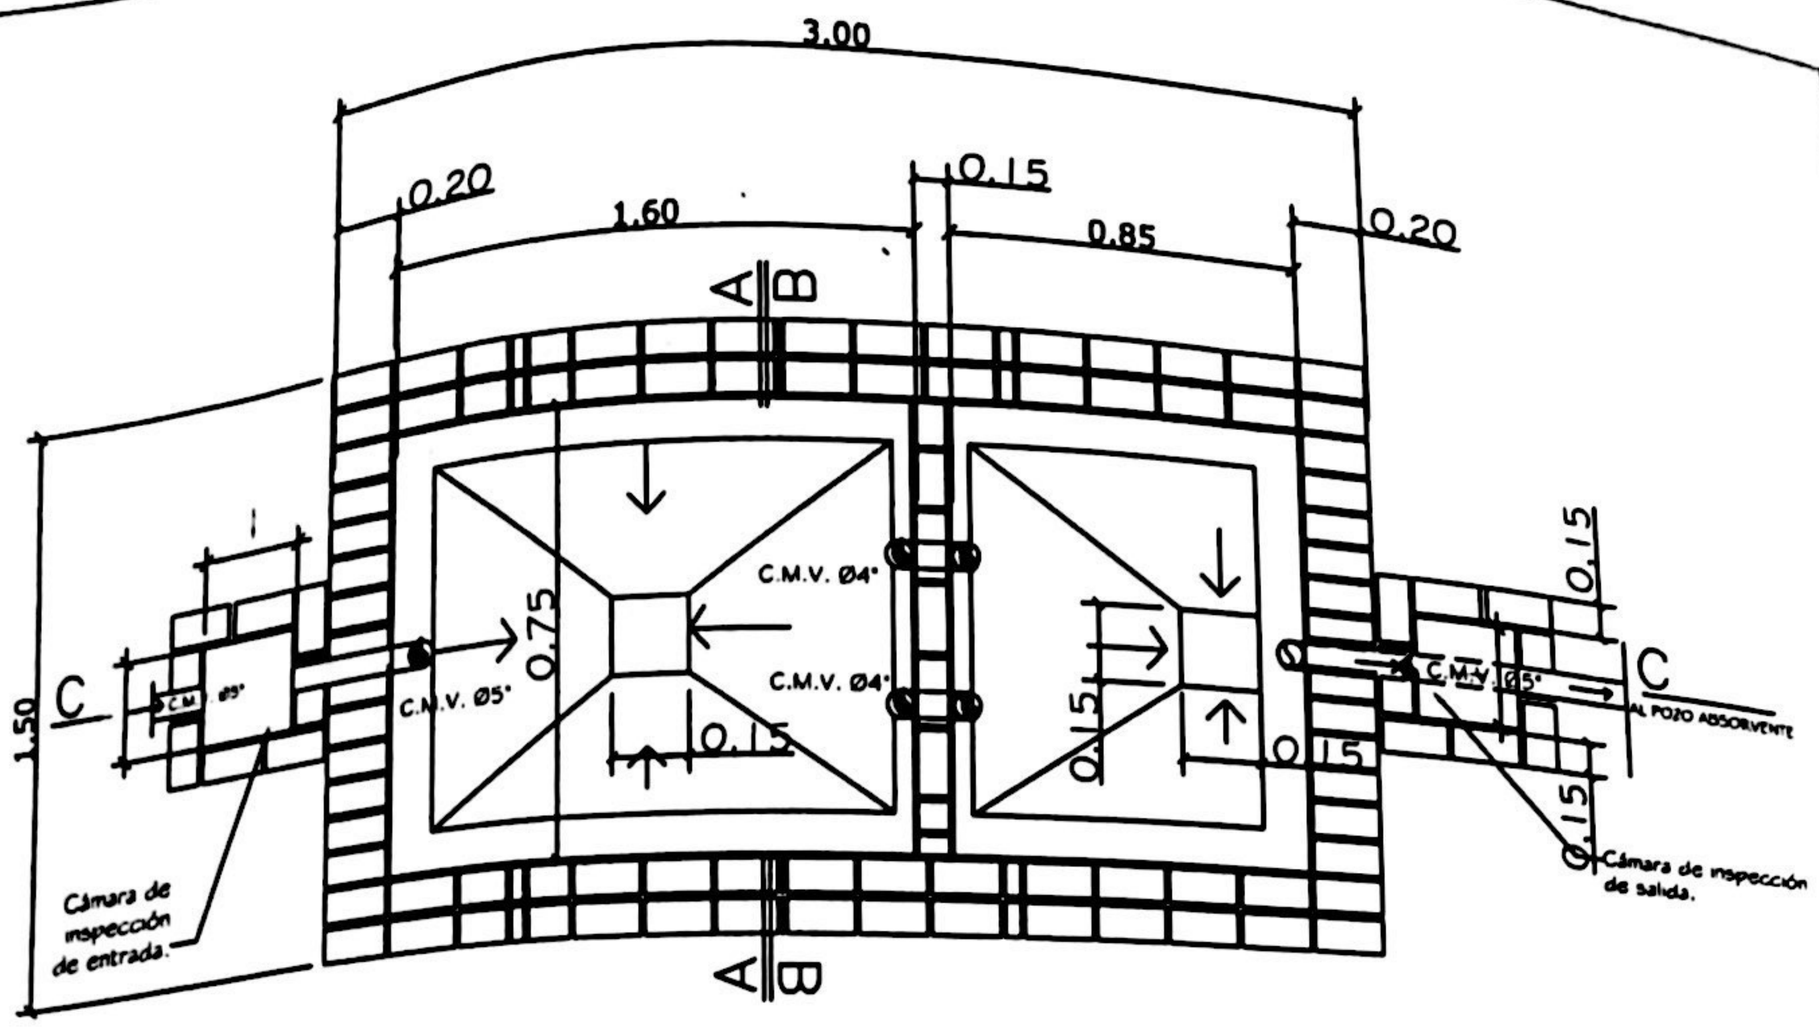

PLANTA CAMARA SEPTICA
Sin escala

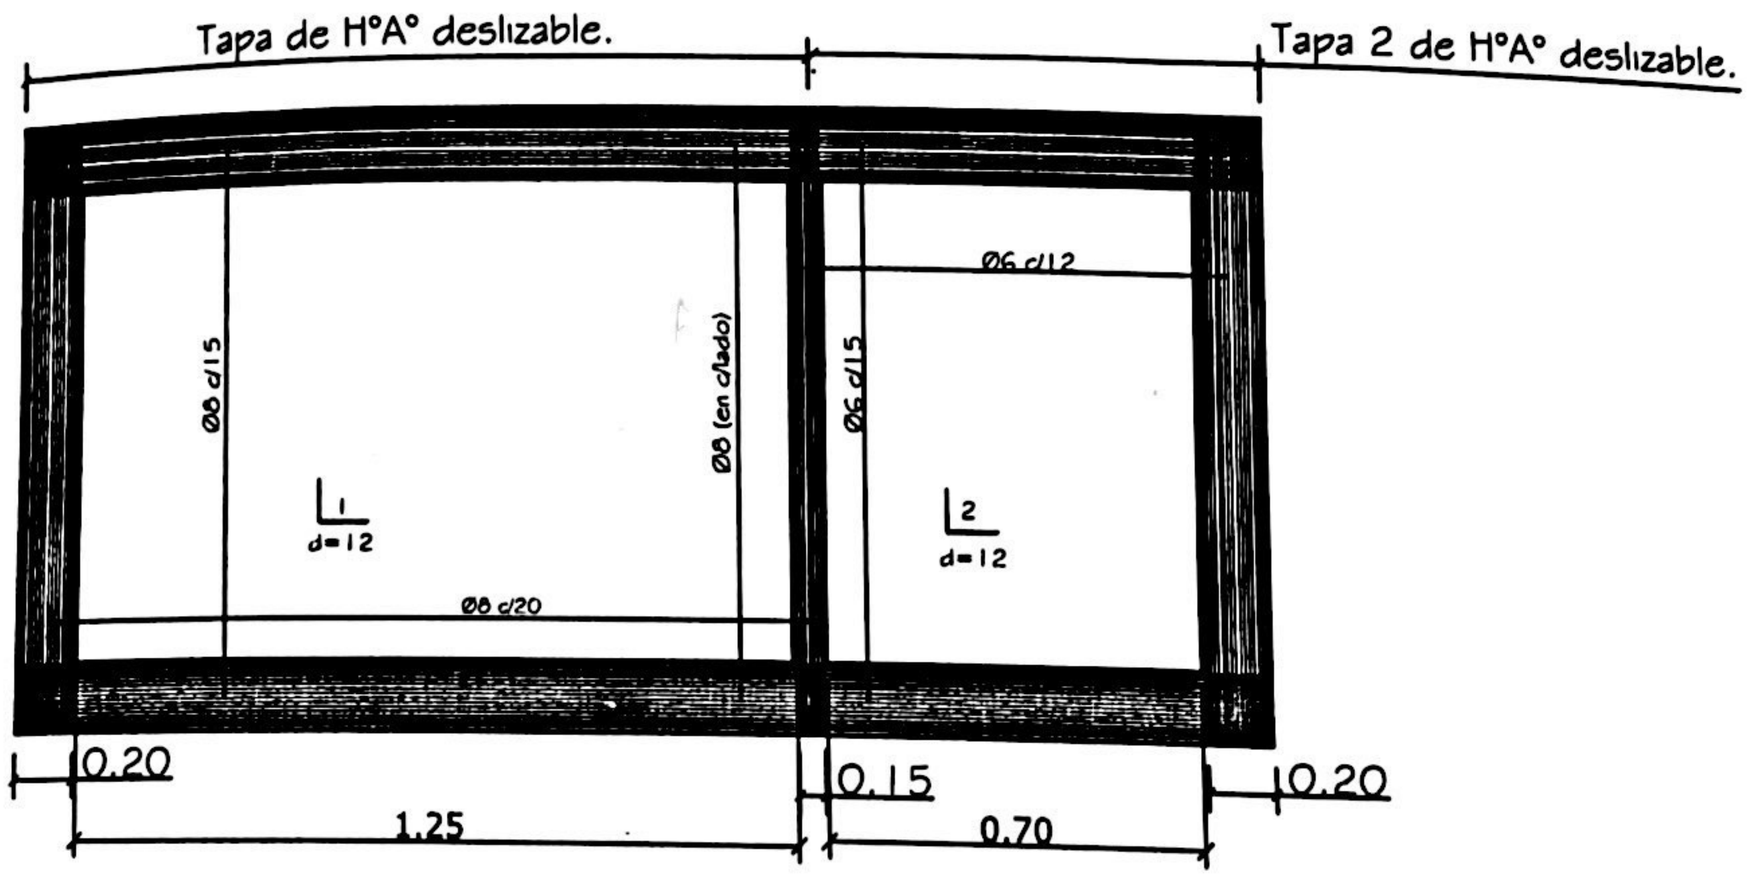

DETALLE DE LOSA TAPA CAMARA SEPTICA
Sin escala

MINISTERIO DE EDUCACION Y CULTURA DIRECCIÓN DE INFRAESTRUCTURA		07
SSHH tipo 4.40 x 6.15 con techo de tejas	DETALLE CAMARA SEPTICA	Esc.: 1/100

Arq. Richard Sanabria
Director
OBRAS Y SERVICIOS

MUNICIPALIDAD DE CONCEPCIÓN
DEPARTAMENTO DE OBRAS Y SERVICIOS

Scanned with CamScanner

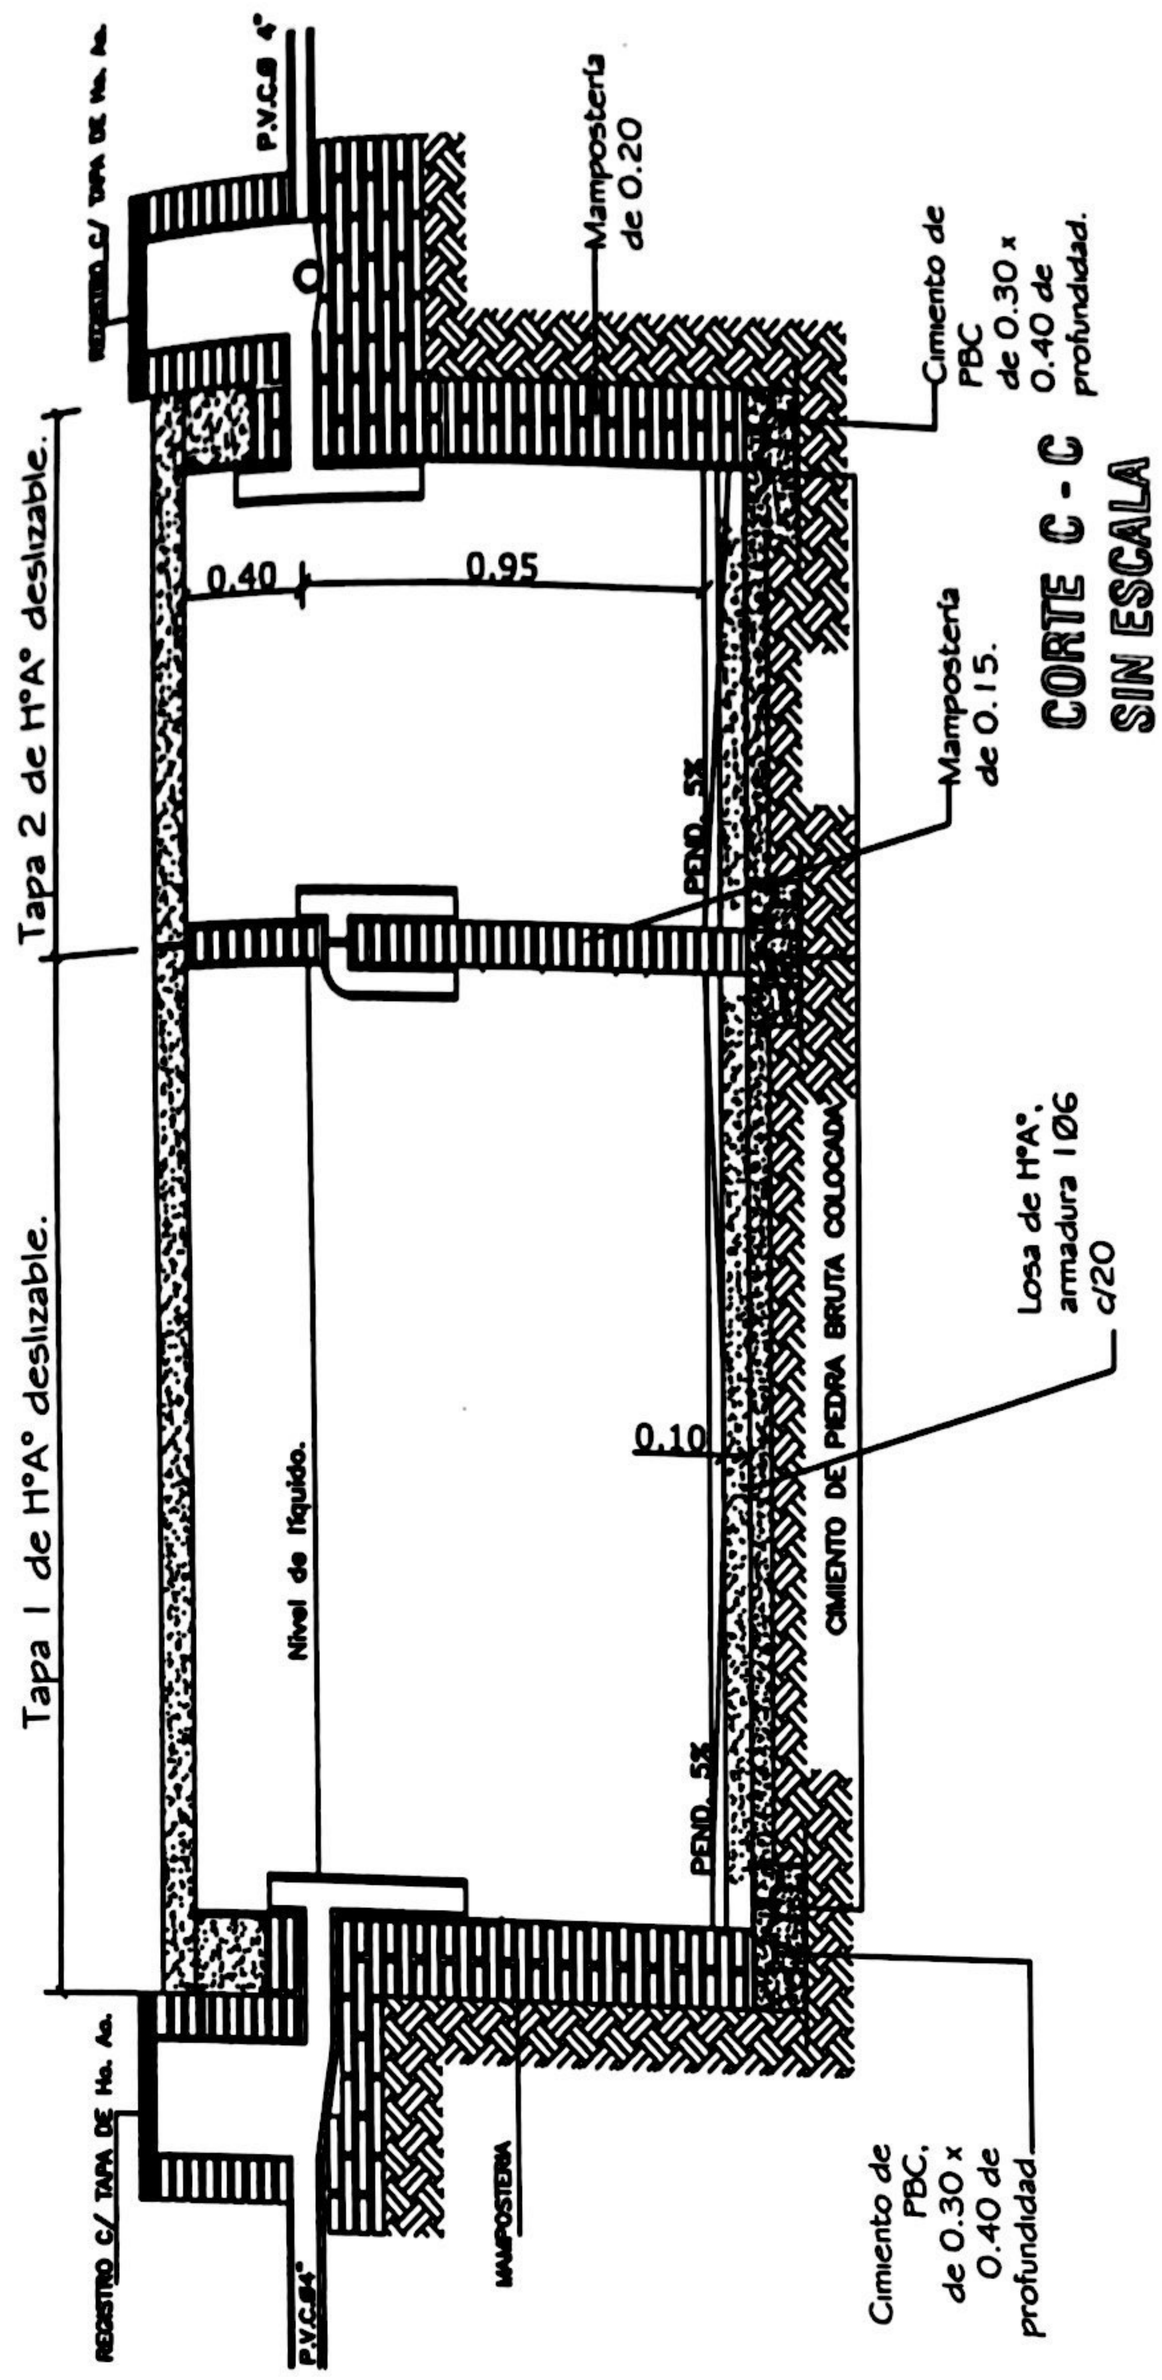

MINISTERIO DE EDUCACION Y CULTURA DIRECCIÓN DE INFRAESTRUCTURA		08
SSHH tipo 4.40 x 6.15 con techo de tejas	DETALLE CAMARA SEPTICA	Esc.: 1/100

Arq. Richard Sanabria
Director
OBRAS Y SERVICIOS

MUNICIPALIDAD DE CONCEPCIÓN
DEPARTAMENTO DE OBRAS Y SERVICIOS

Scanned with CamScanner

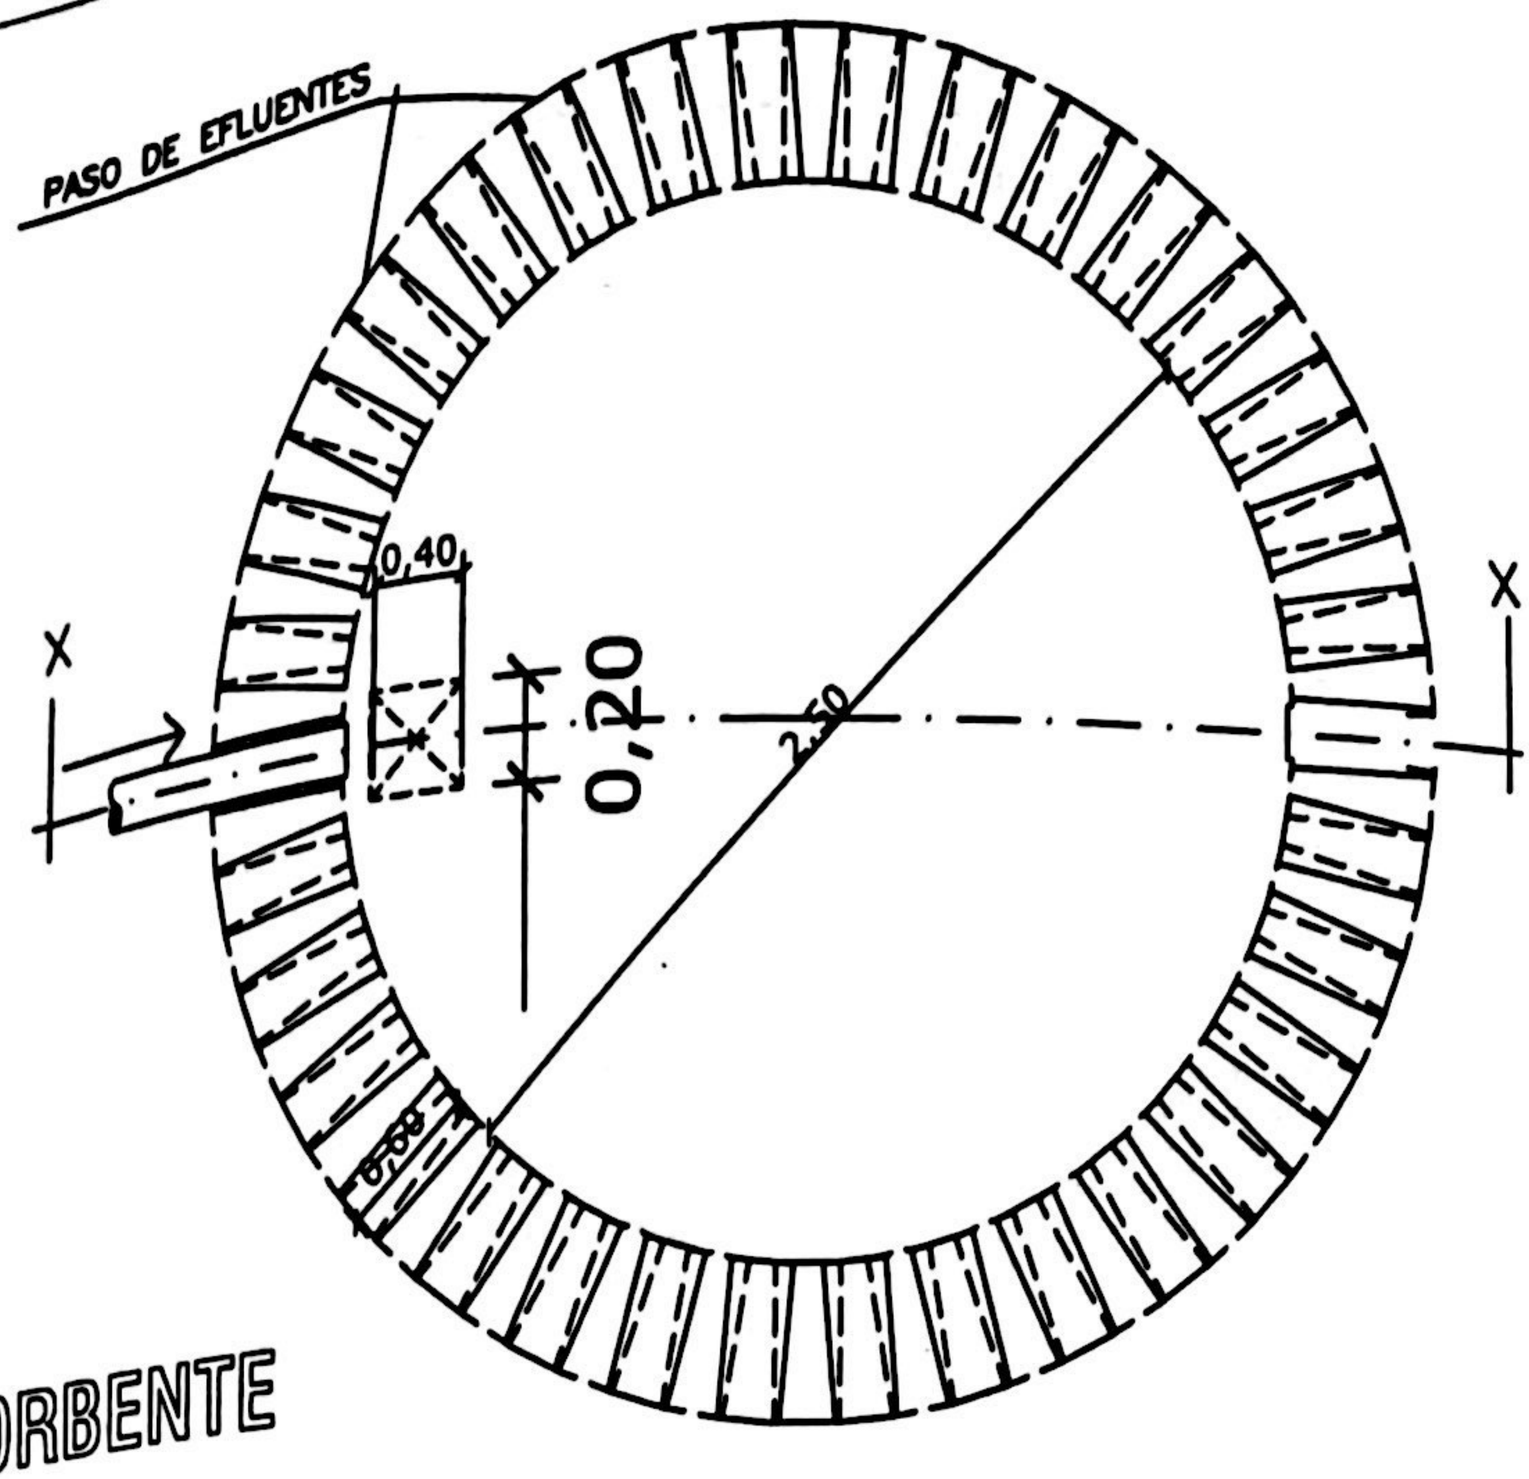

PLANTA
POZO ABSORBENTE

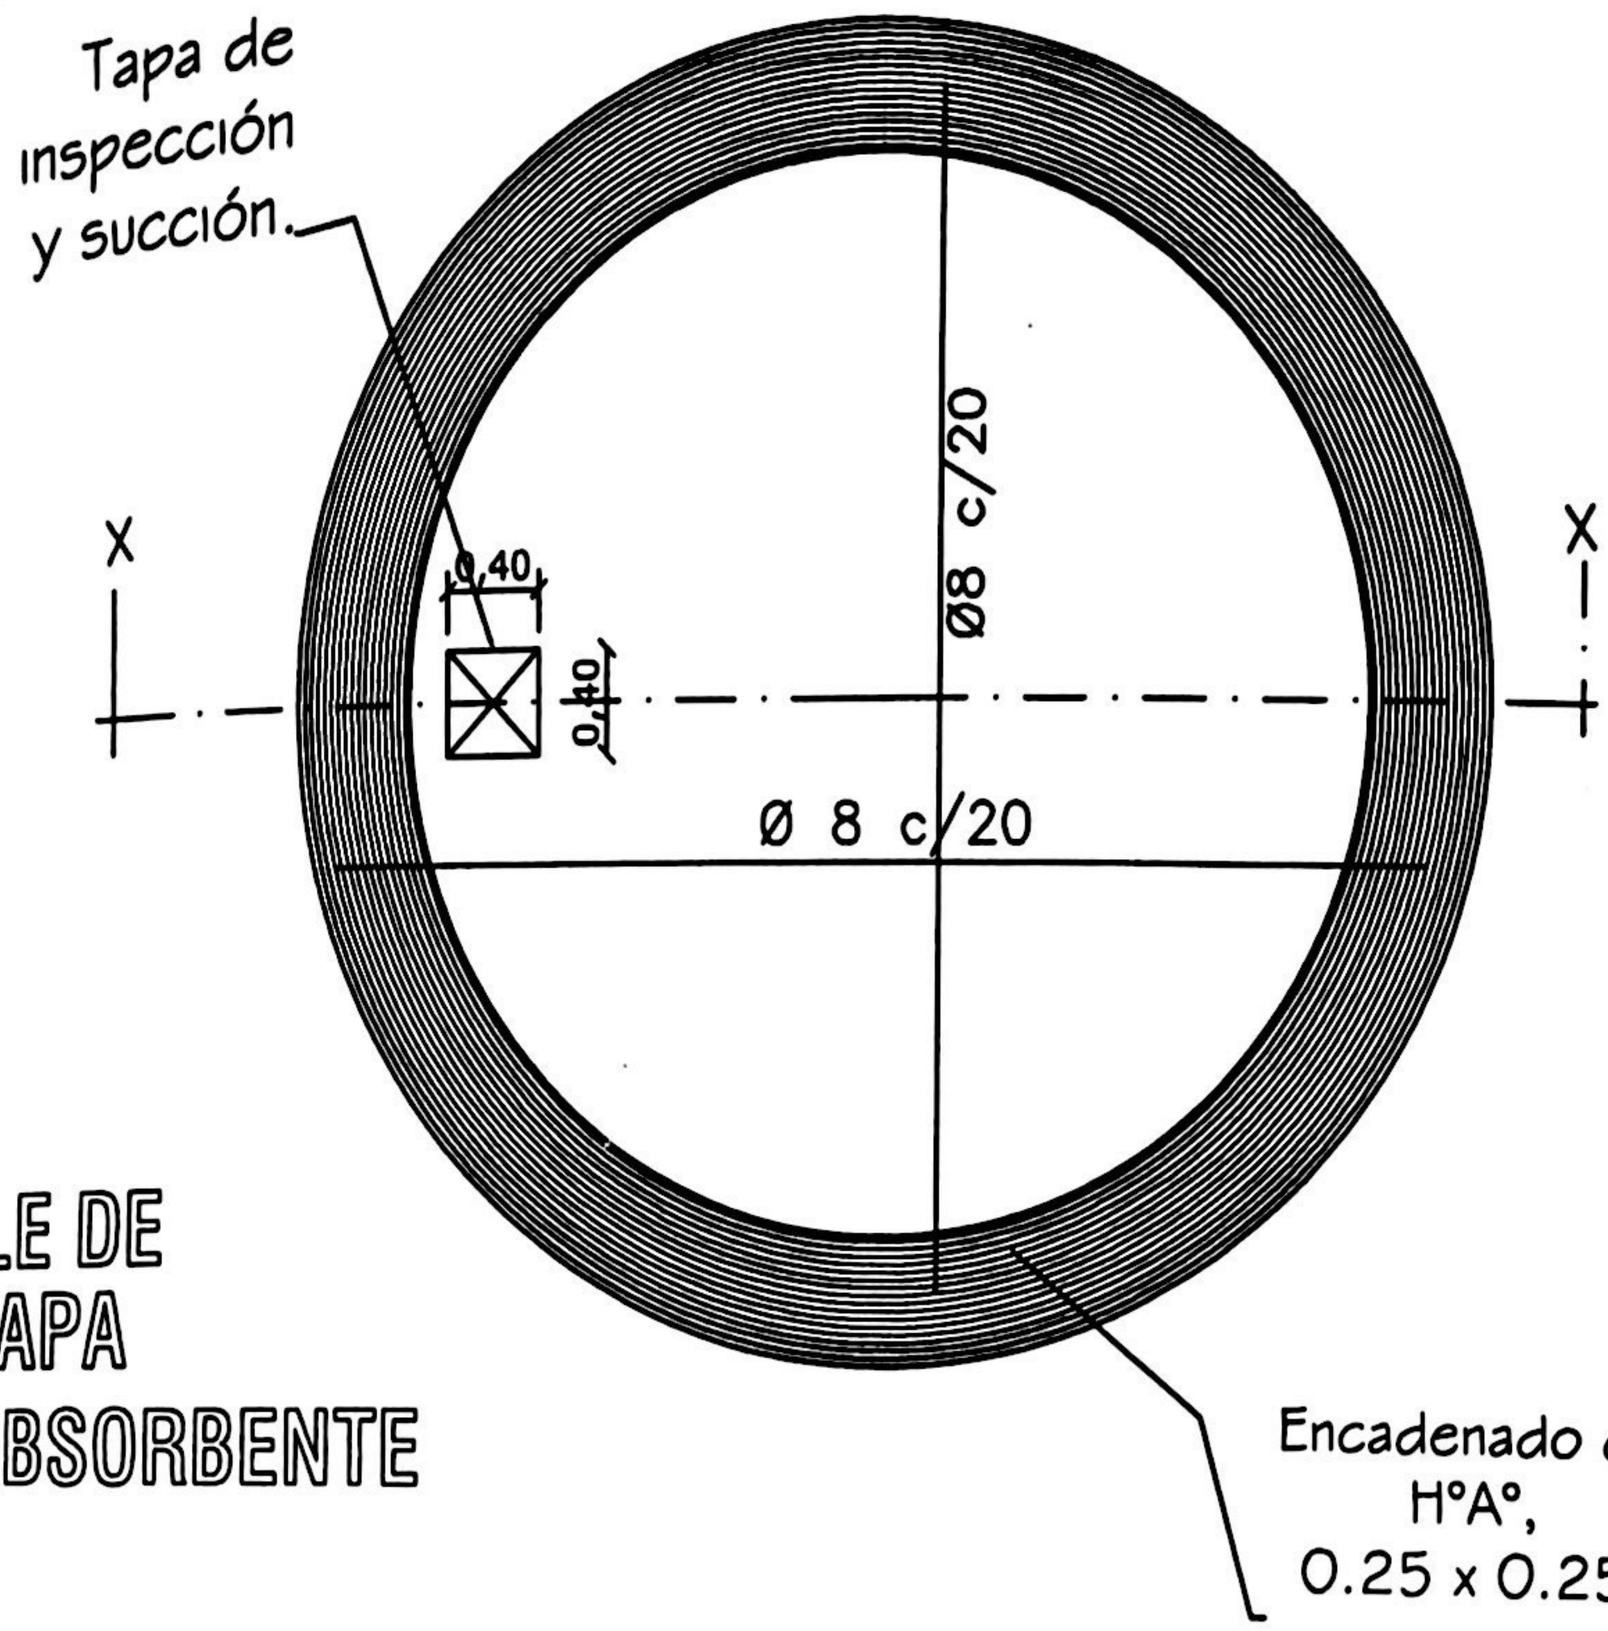

DETALLE DE
LOSA TAPA
POZO ABSORBENTE

MINISTERIO DE EDUCACION Y CULTURA DIRECCIÓN DE INFRAESTRUCTURA		09
SSHH tipo 4.40 x 6.15 con techo de tejas	DETALLE POZO ABSORBENTE	Esc.: 1/50

Arq. Richard Sanabria
Director
OBRAS Y SERVICIOS

MUNICIPALIDAD DE CONCEPCIÓN
DEPARTAMENTO DE OBRAS Y SERVICIOS

Scanned with CamScanner

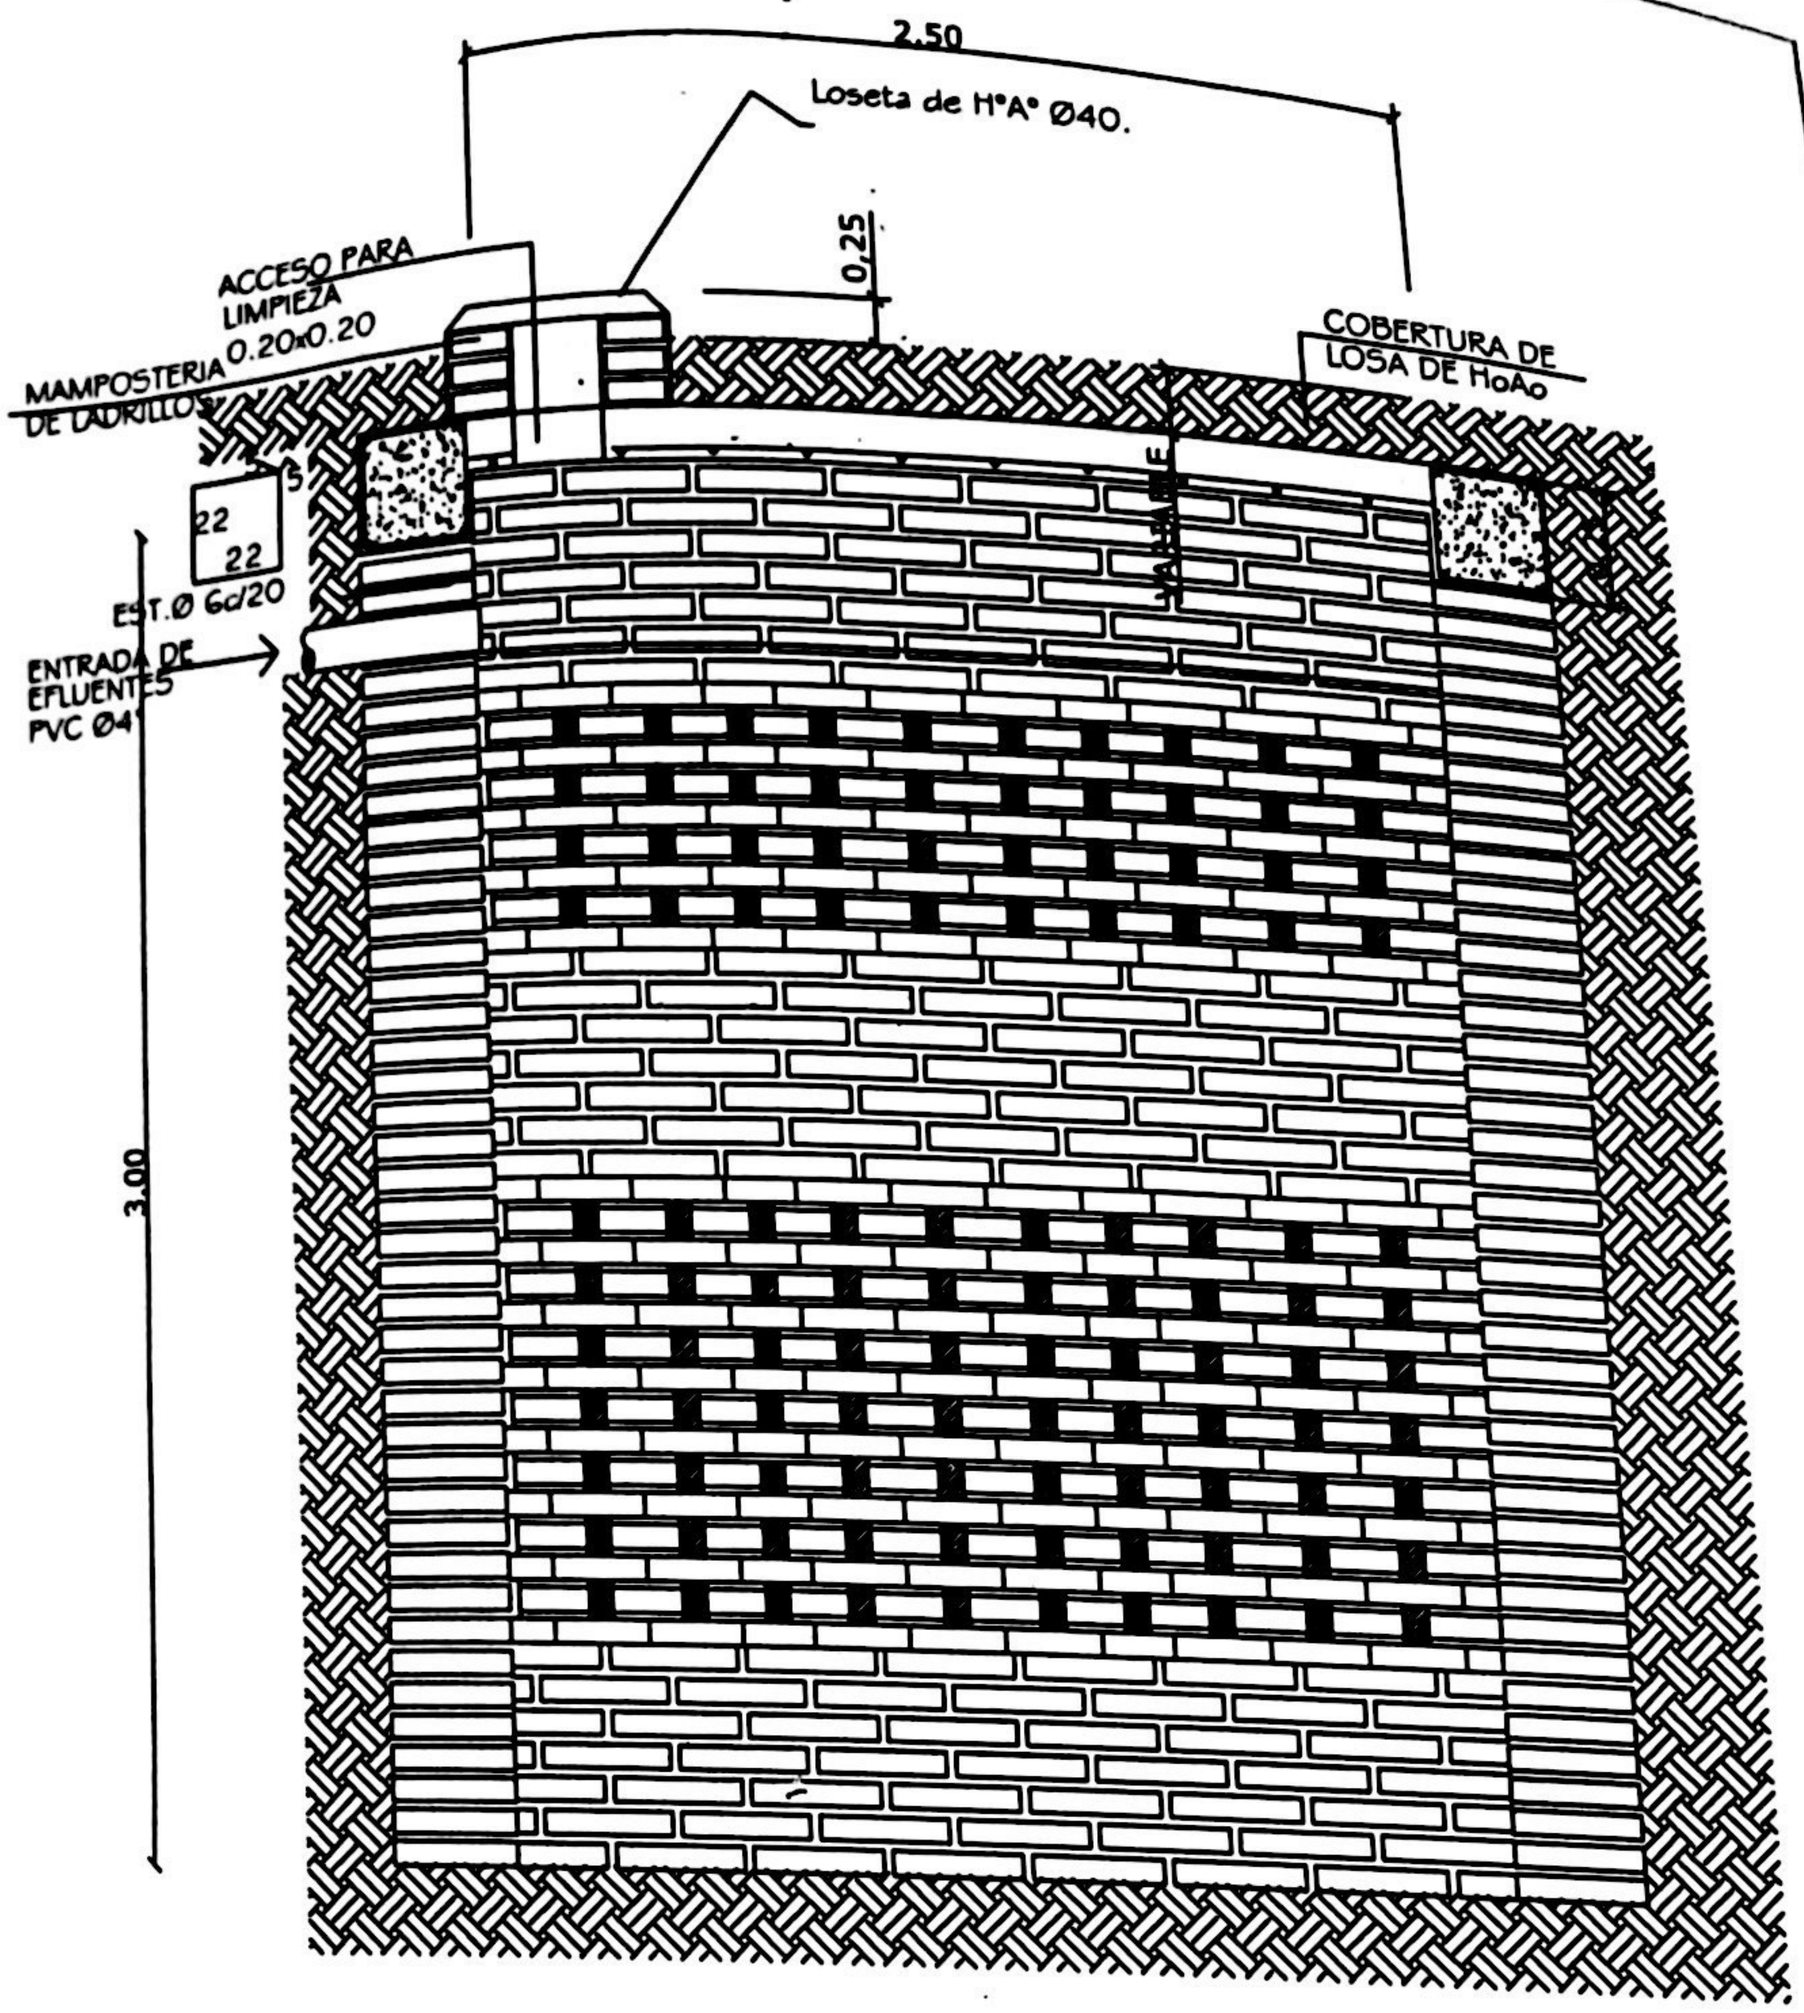

POZO ABSORBENTE

CORTE X-X

MINISTERIO DE EDUCACION Y CULTURA DIRECCIÓN DE INFRAESTRUCTURA		10
SSHH tipo 4.40 x 6.15 con techo de tejas	DETALLE CAMARA SEPTICA	Sin Escala

Arq. Richard Sanabria
Director
OBRAS Y SERVICIOS

MUNICIPALIDAD DE CONCEPCIÓN
DEPARTAMENTO DE OBRAS Y SERVICIOS

Scanned with CamScanner

Planta y Esquema de Instalación Eléctrica

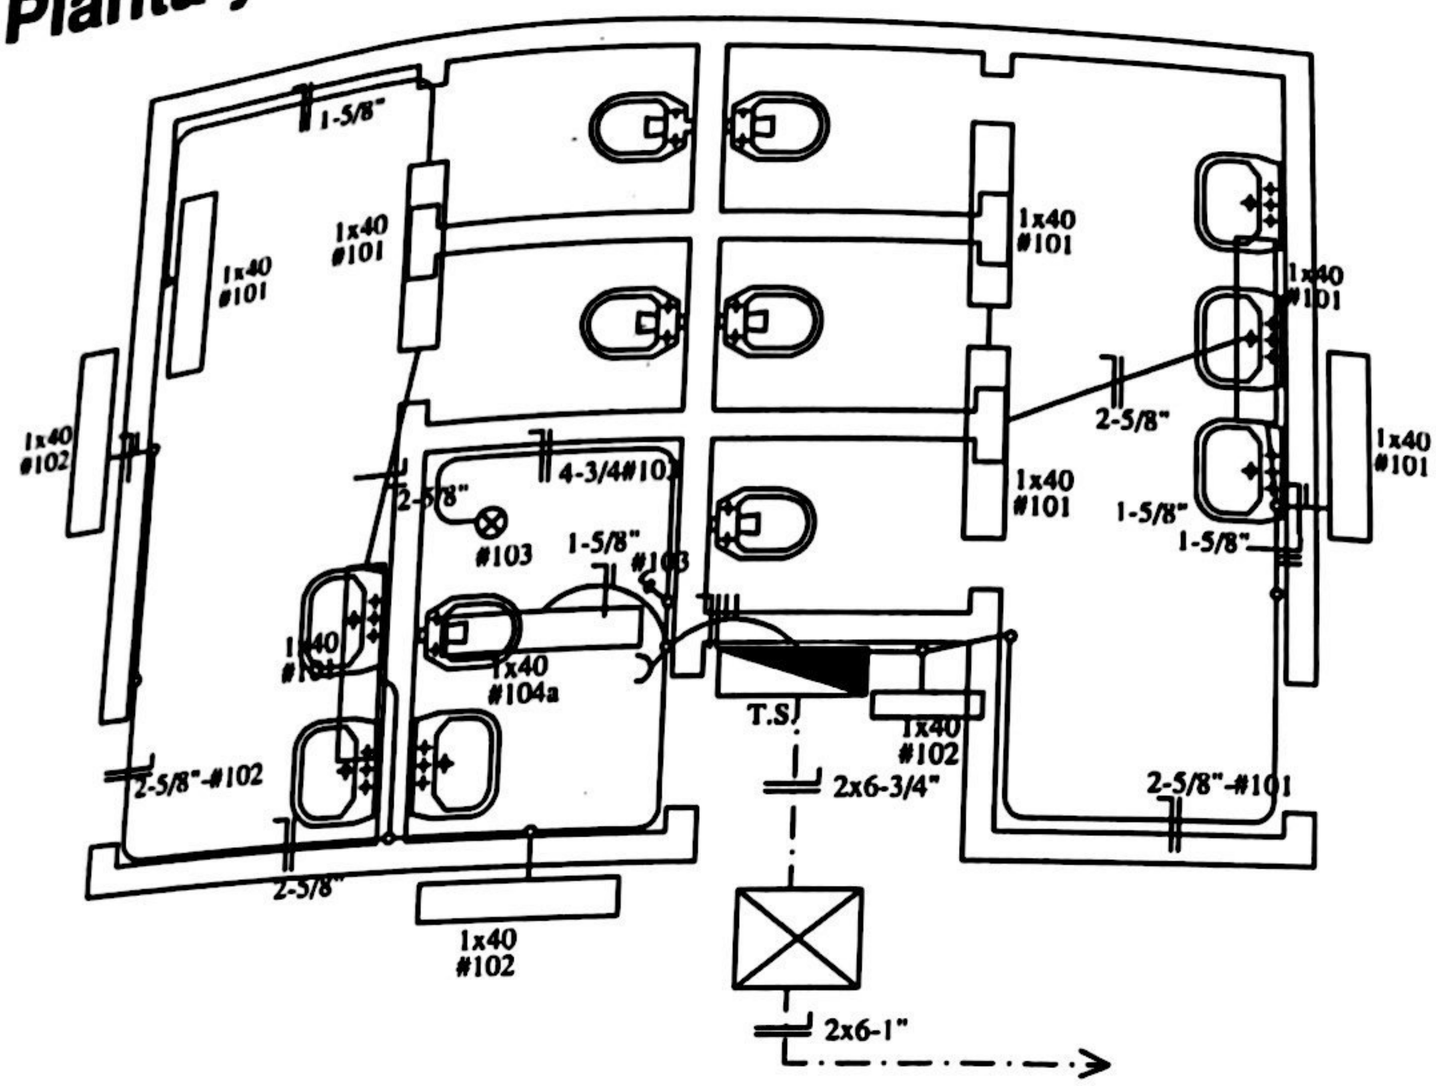

ESQUEMA DEL T.S.

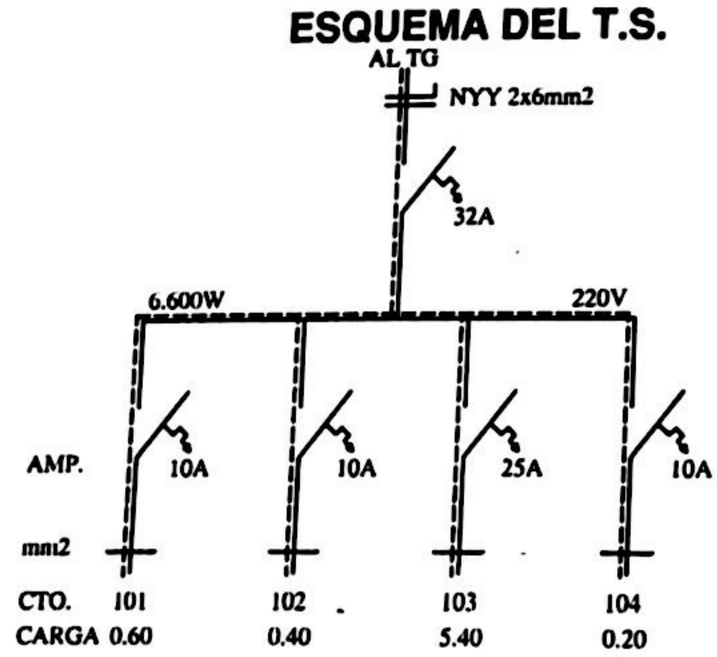

DETALLE DE CARGA T.S.

CTO.	Fluorescentes 1x40w	Tomas Watt	OTRAS CARGAS	TOTAL
#101	6x100			600
#102	4x100			400
#103			5.400	5.400
#104	1x100	1x100		200
TOTAL				6.600 W

MINISTERIO DE EDUCACION Y CULTURA DIRECCIÓN DE INFRAESTRUCTURA	11
SSHH tipo 4.40 x 6.15 con techo de tejas — PLANTA Y ESQUEMA INST. ELECTRICA	Esc.: 1/100

Arq. Richard Sanabria
Director
OBRAS Y SERVICIOS

MUNICIPALIDAD DE CONCEPCIÓN
DEPARTAMENTO DE OBRAS Y SERVICIOS

Scanned with CamScanner