Proyecto:	Escuela Municipal de Danza
Ubicación:	San Rafael del Paraná km 10
Propietario:	Municipalidad de San Rafael del Paraná
Profesional:	Arq. Nilsa Barreto
Sup. Terr.:	Const.: 42 mt2
Finca:	

PLANILLA DE COMPUTO Y PRESUPUESTO					
RUBROS		UNIDAD	CANTI.	UNIT.	TOTAL
1	Cimiento P.B.C.	M3	7,00		
2	Nivelación	M2	8,61		
3	Aislacion	Ml	27,50		
4	Elevación de mampost. 0.15 hueco	M2	97,00		
5	zapata de hormigón	M3	0,70		
6	Pilares de hormigón	M3	0,81		
7	Estructura para tinglado	M2	42		
8	Envarillado sobre aberturas	Ml	26,00		
9	Techo de Chapas metalicos	M2	47,50		-
10	Contrapiso de cascotes	M2	42,00		-
11	Carpeta para piso	M2	42,00		-
12	Aberturas				-
	a. Puerta doble metalica	U	1		-
	b. Ventana tipo balancín	U	3		-
13	Instalación sanitaria	Gl	1,00		-
14	Revoque interior – ext.	M2	100,00		-
15	Instalación Eléctrica	Gl	1,00		-
16	Pintura				-
	a. Tratamiento de ladrillo	M2	75,75		-

	b. Pintura al latex con color	M2	100		TOTAL

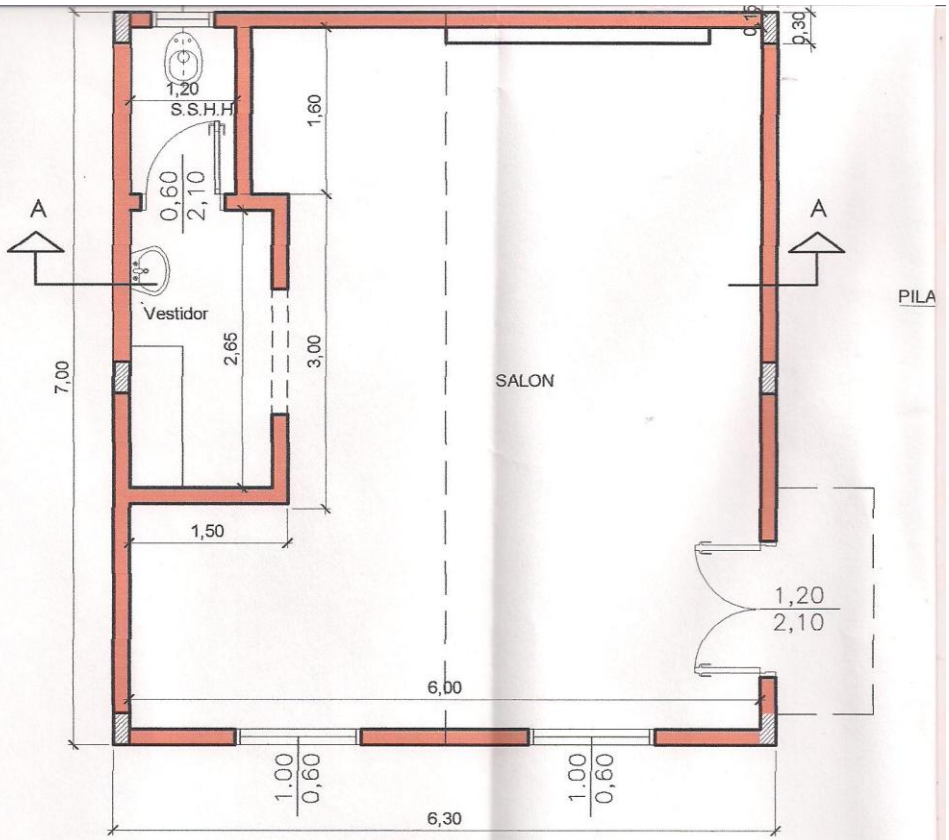

PLANTA GENERAL
ESCALA 1/50

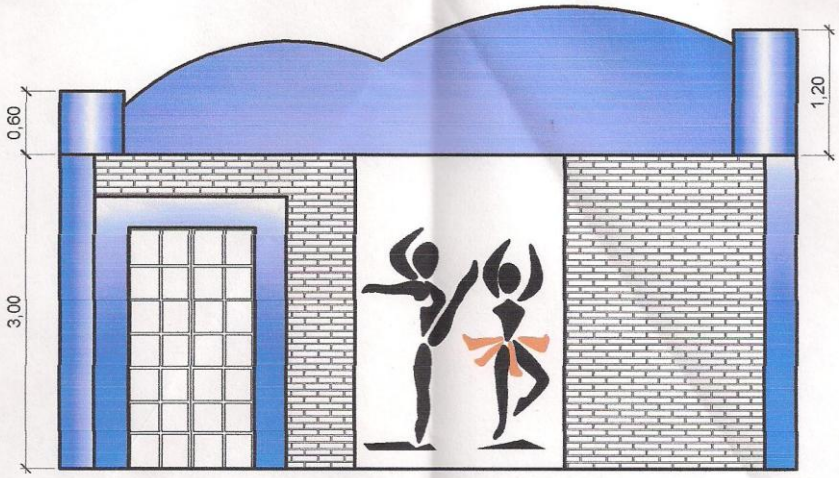

FACHADA
ESCALA 1/50