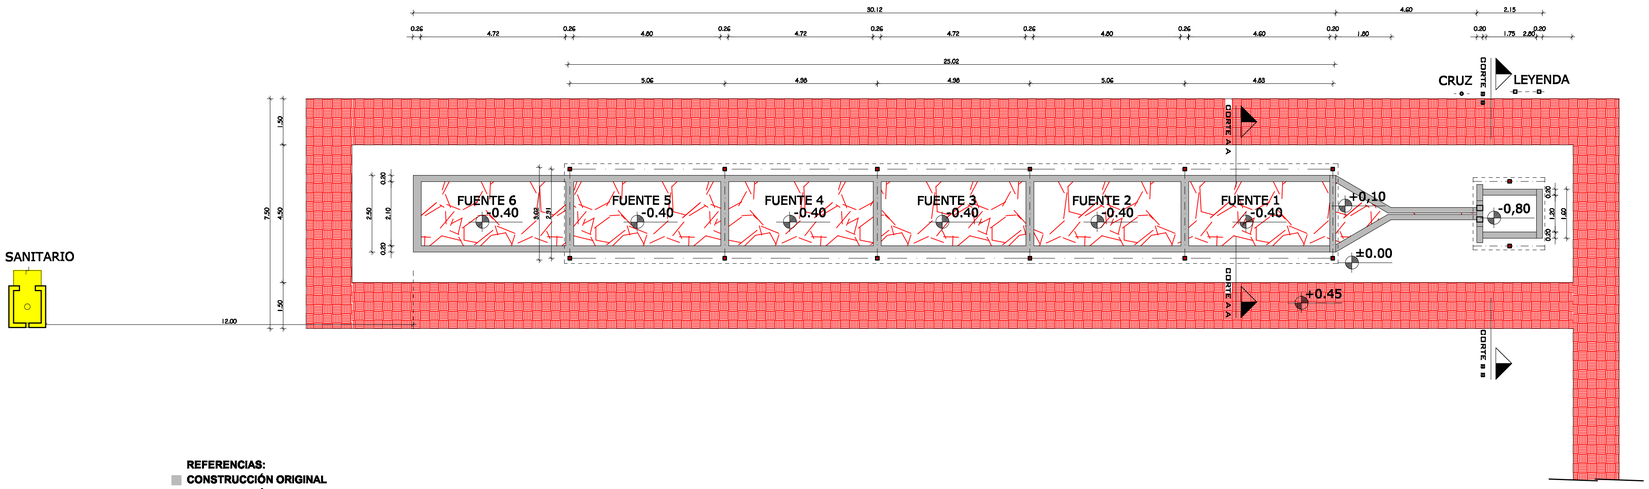

REFERENCIAS:
- CONSTRUCCIÓN ORIGINAL
- CONSTRUCCIÓN NUEVA
- DEMOLICIÓN

PLANTA DE INTERVENCIÓN ARQUITECTÓNICA
Escala 1:100

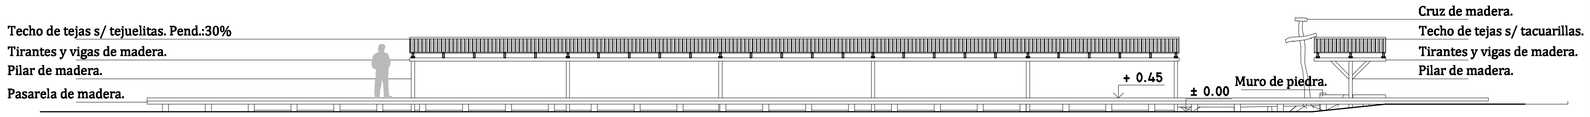

FACHADA PRINCIPAL
Escala 1:100

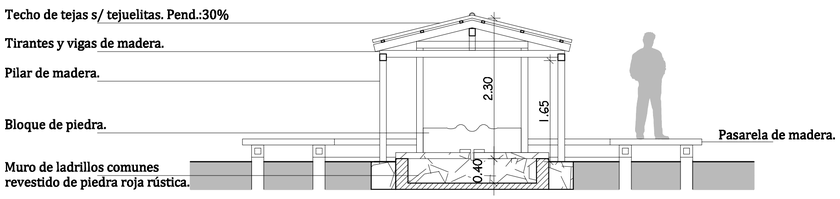

CORTE A-A
Escala 1:50

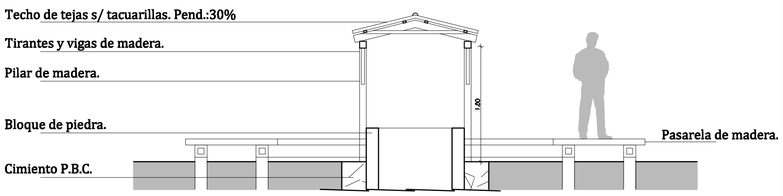

CORTE B-B
Escala 1:50

PROYECTO DE INTERVENCIÓN ARQUITECTÓNICA

RESTAURACIÓN Y MEJORAMIENTO DEL YKUA TEJA,
SITIO HISTORICO CULTURAL DE LA CIUDAD DE SANTA MARIA DE FE-DEPTO DE MISIONES

UBICACIÓN:	Santa María de Fé - Misiones.
PROPIETARIO:	Municipalidad de Santa María de Fe, Misiones.
DIRECCIÓN:	Calle Gral. Caballero e/ Pbro. Molas Nº 491
PROFESIONAL:	DIDE S.R.L. /Arq. Adriana R. González Delgado.
DOMICILIO:	Calle Tte. Valdovinos c/ San Blas Nº 550, Itá.
PADRON Nº:	SUP. A DEMOLER: 80 m2
SUP. CONSTRUIDA: 90m2	SUP. A CONSTRUIR: 723.4m2

PROPIETARIO

PROFESIONAL