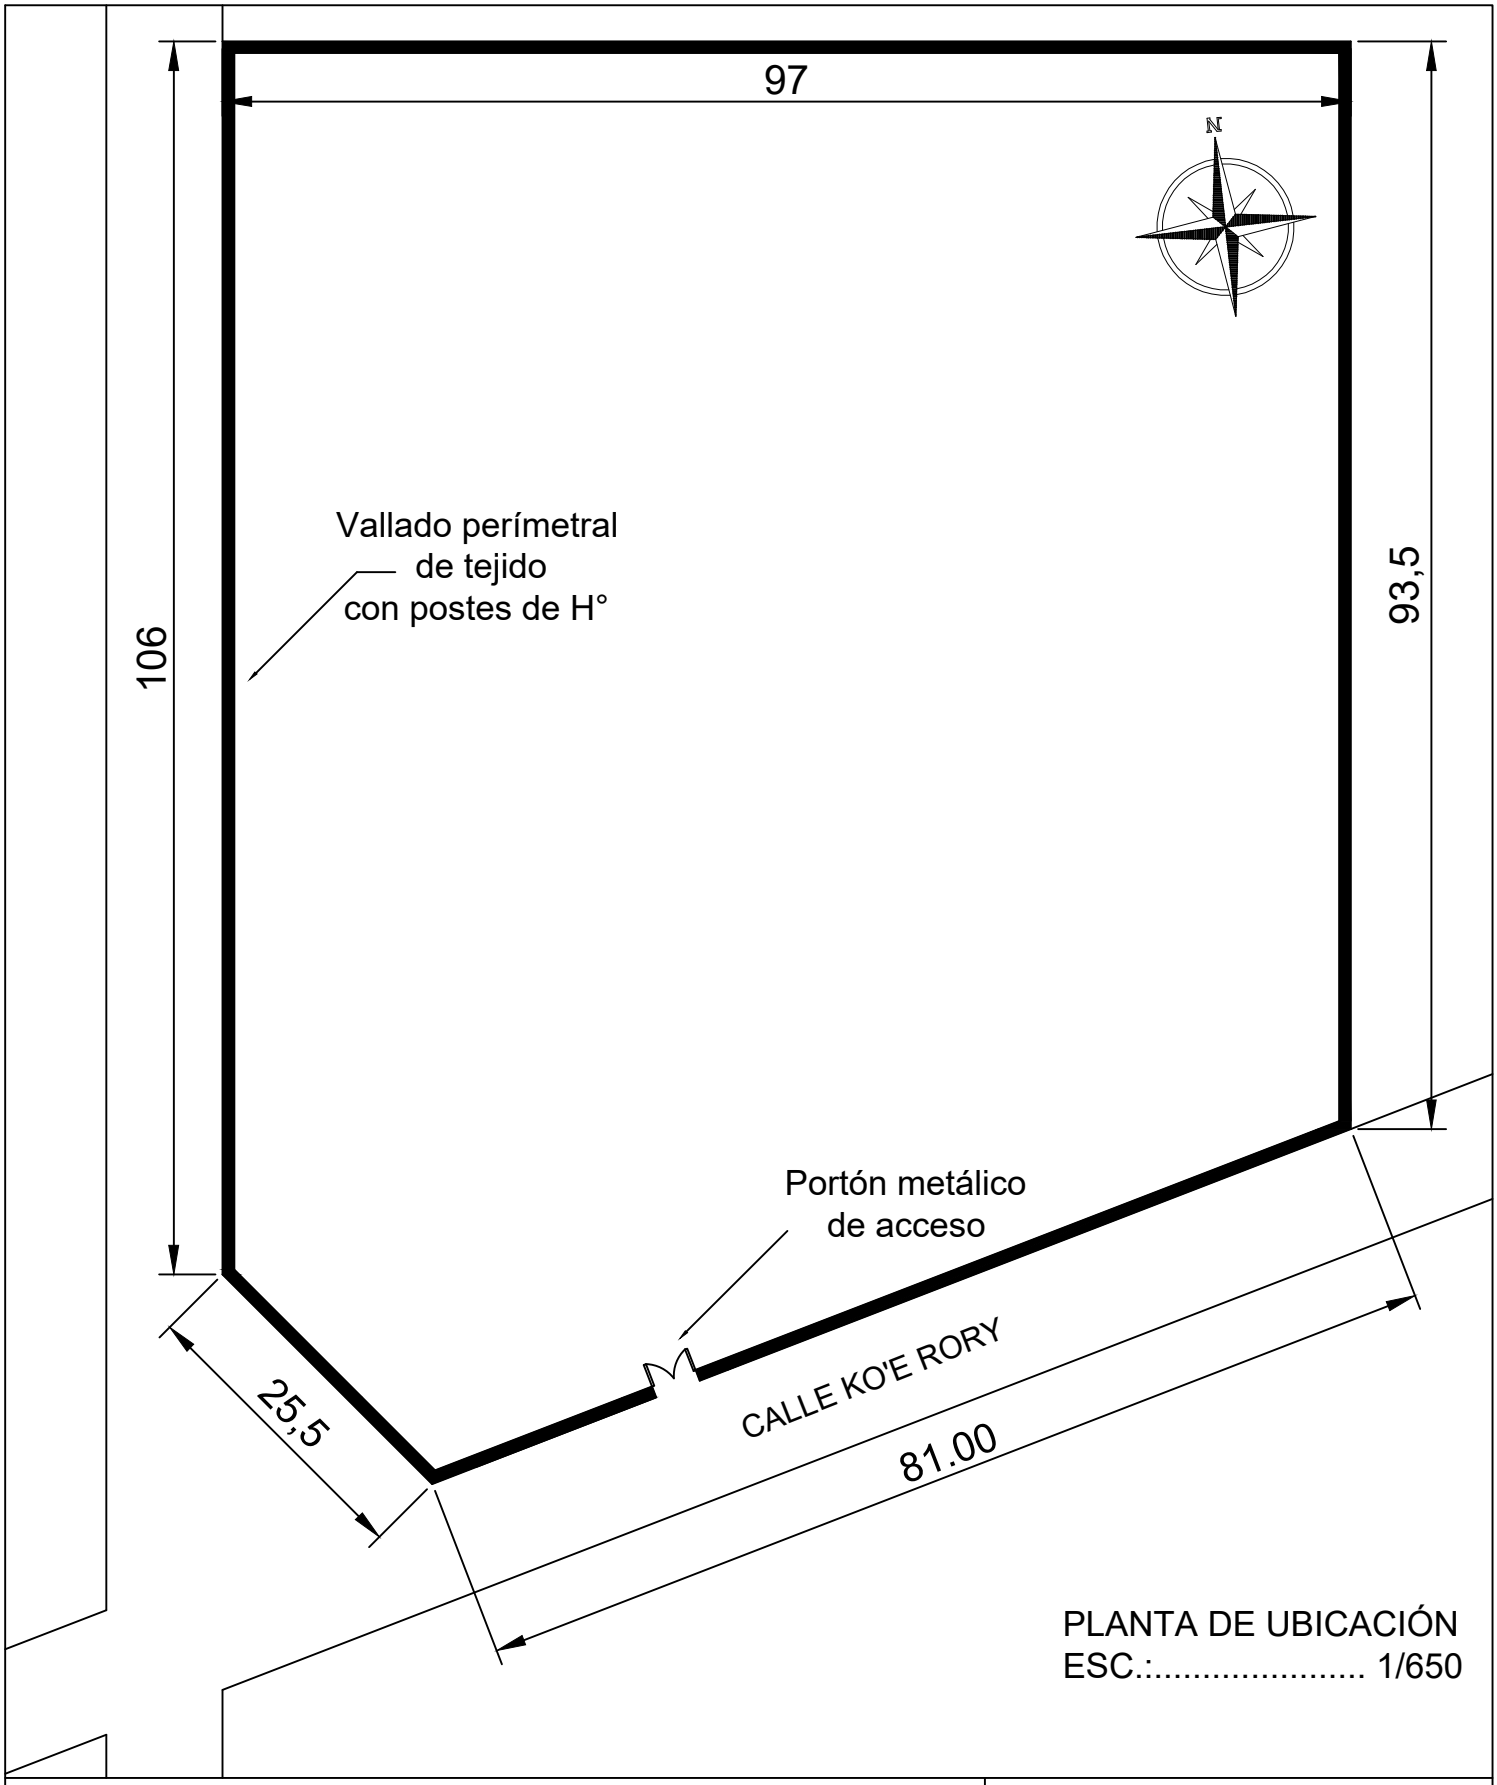

Municipalidad de 3 de Febrero
Dto. de Caaguazù - Py.

PROYECTO: Construcción de Vallado perímetral y portón metálico 4.00x2.50mts. de acceso.

UBICACIÓN: Esc. Bas. Nº 2.760 San José Obrero compañía Ko'e Rory - Distrito de 3 de Febrero.