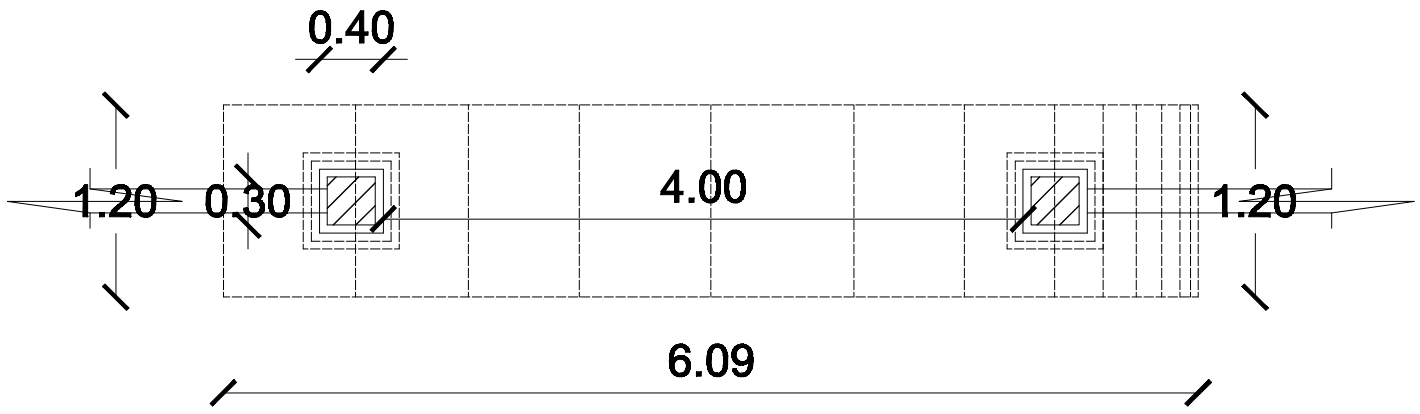

PLANTA

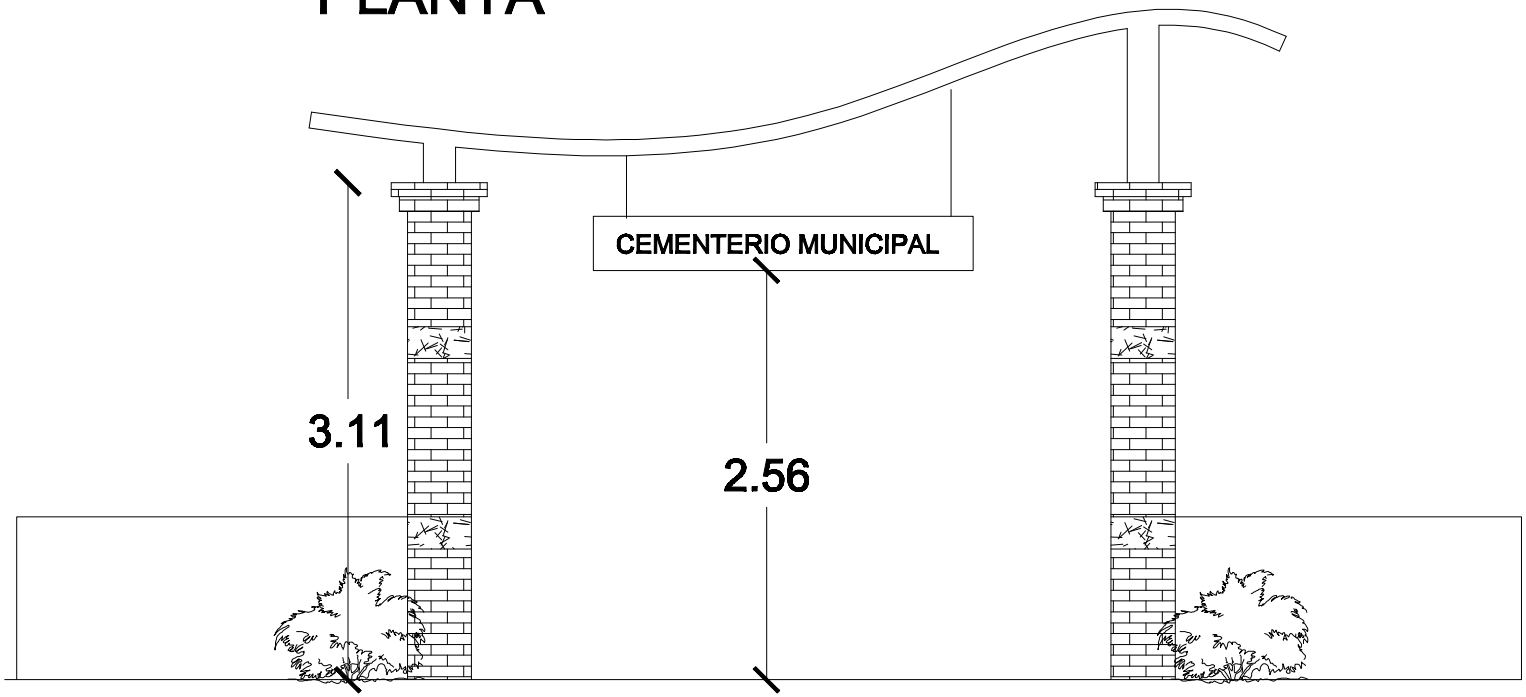

VISTA FRONTAL