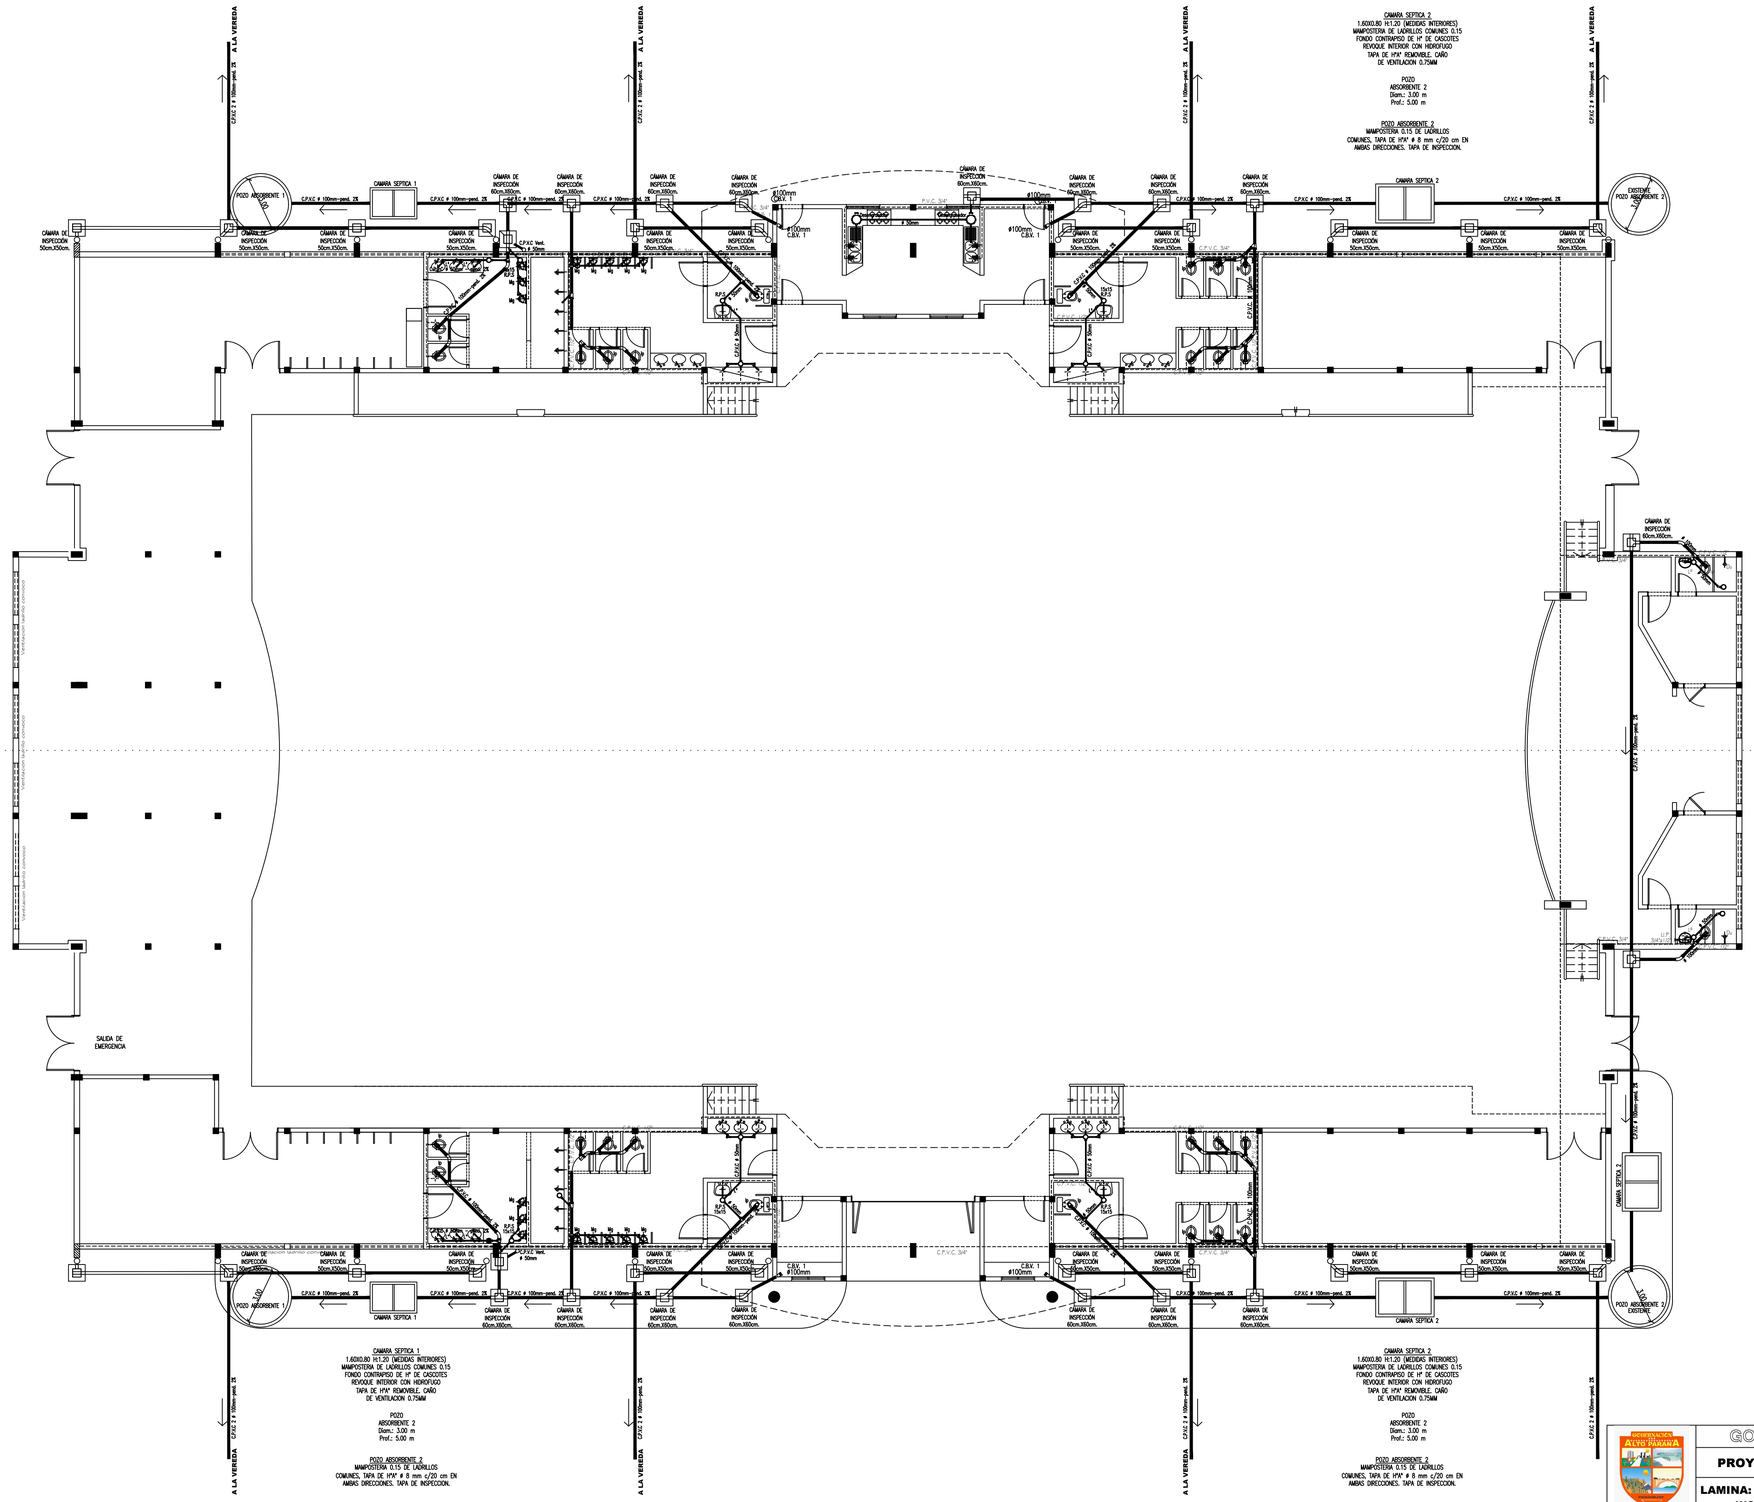

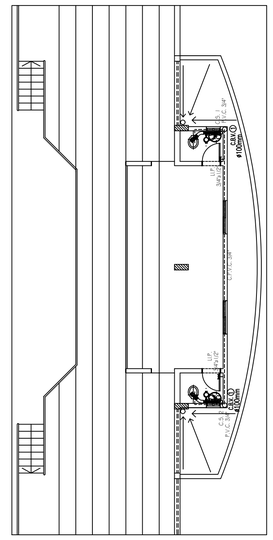

ESCALA ..... 1 : 100

PLANTA ALTA

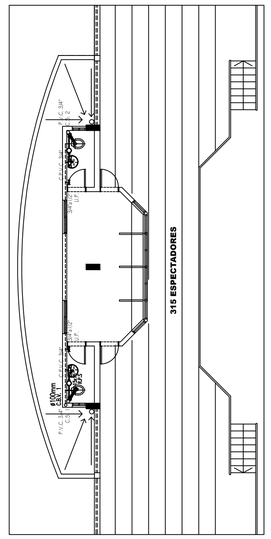

ESCALA ..... 1 : 100

PLANTA ALTA

GOBERNACION DE ALTO PARANA

PROYECTO - POLIDEPORTIVO

LAMINA: INSTALACION SANITARIA

UBICACION: PREDIO DE LA GOB. ALTO PARANA

SECRETARIO DE OBRAS PÚBLICAS G.A.P.

LAMINA N° 10

FEBRERO 2020