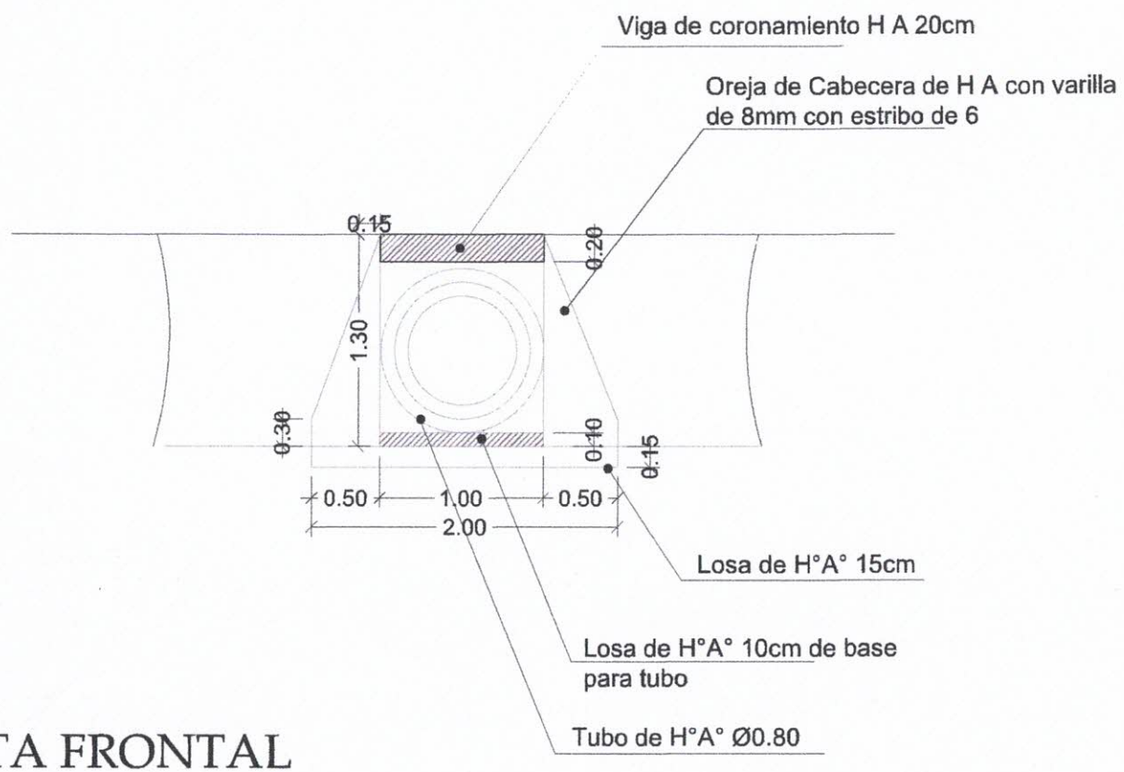

VISTA FRONTAL
esc. 1/100

UBICACIÓN

MUNICIPALIDAD DE KATUETE			PROYECTO:	
OBRA	CONSTRUCCIÓN DE TUBULACIÓN Hª Aª - EMPEDRADO		Ana Carolina B. Ana Carolina Bourscheid ARQUITECTA Reg Prof N° 4 385 ARQ. ANA CAROLINA BOURSCHEID Reg Prof N° 4 385	01
UBICACIÓN	BARRIO SOLARIS 03 - CALLE 05 - CALLE 6			

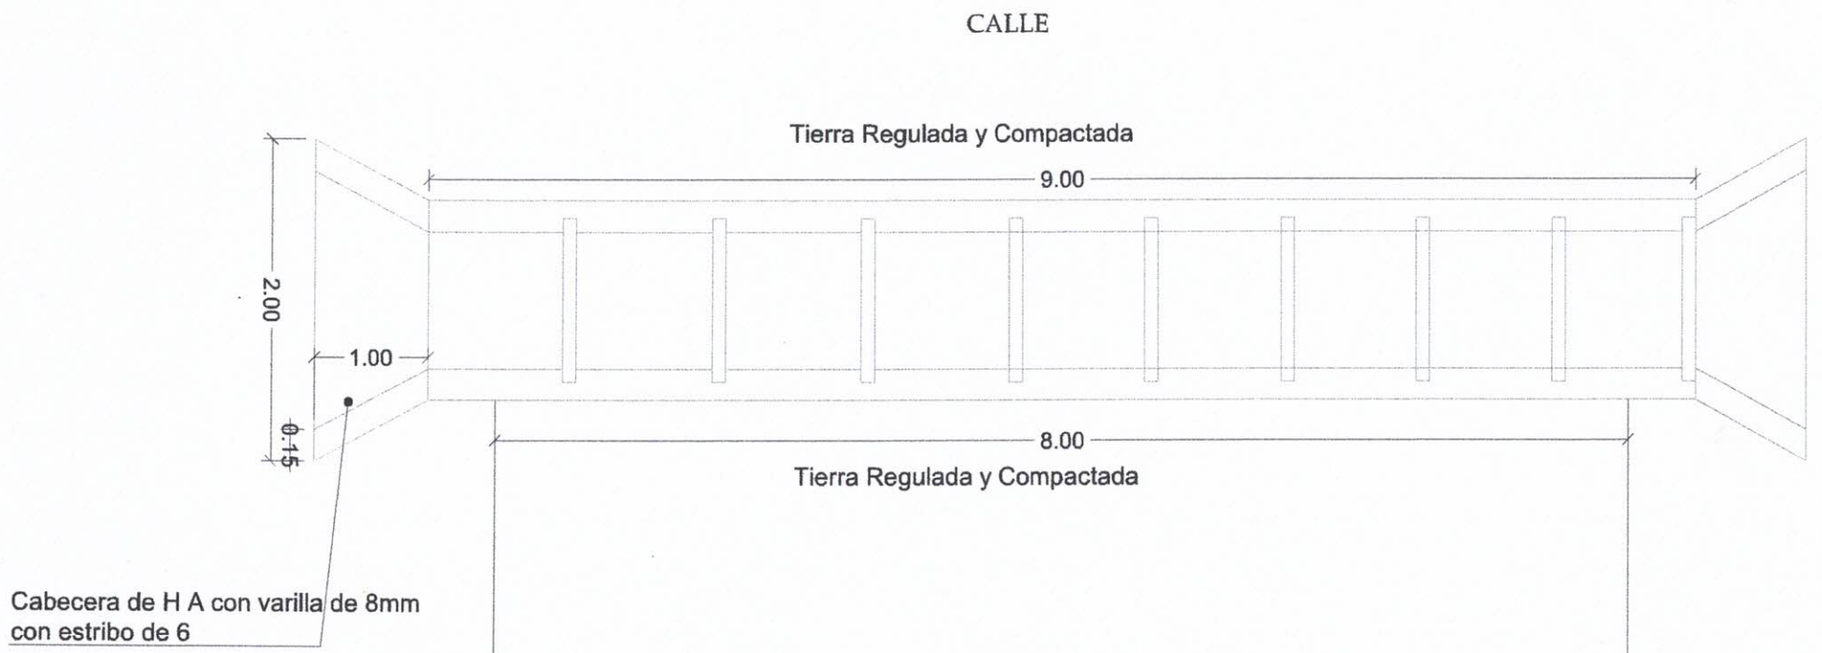

PLANTA
esc. 1/100

MUNICIPALIDAD DE KATUETE		PROYECTO: Ana Carolina B. Ana Carolina Bourscheid ARQUITECTA Reg Prof N° 4 385 ARQ. ANA CAROLINA BOURSCHEID Reg Prof N° 4 385	02
OBRA	CONSTRUCCIÓN DE TUBULACIÓN Hª Aª - EMPEDRADO		
UBICACIÓN	BARRIO SOLARIS 03 - CALLE 05 - CALLE 6		

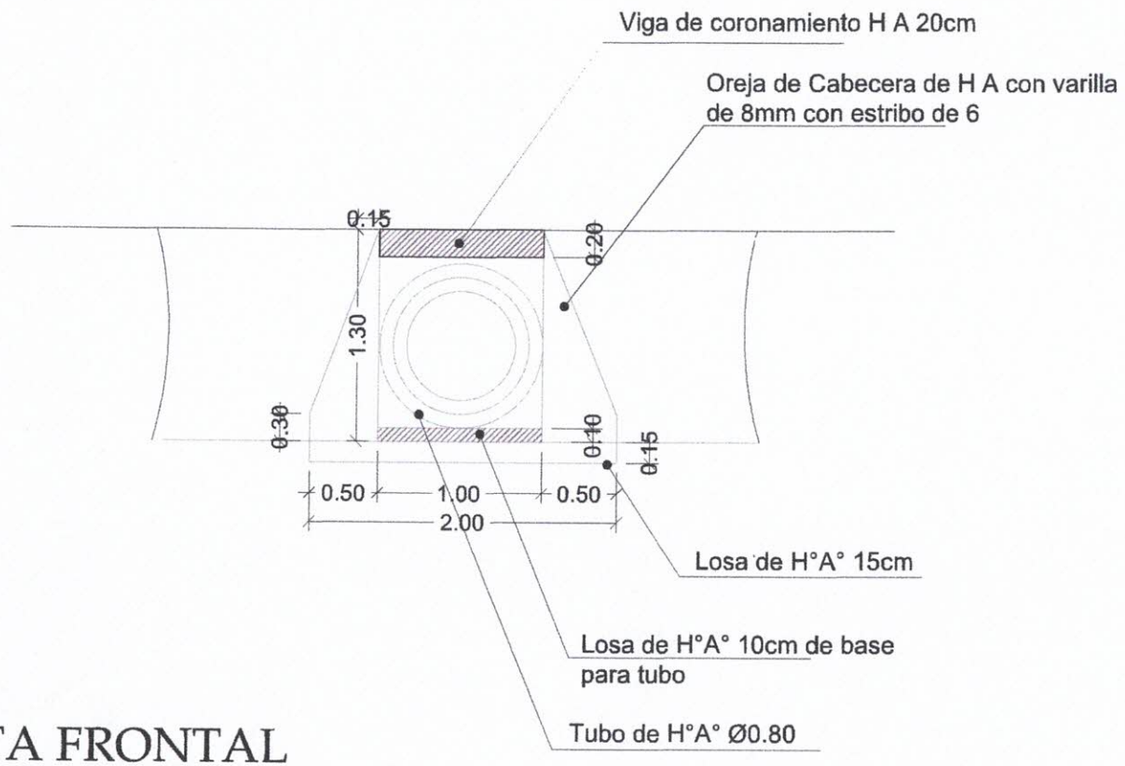

VISTA FRONTAL
esc. 1/100

UBICACIÓN

MUNICIPALIDAD DE KATUETE		PROYECTO:	
OBRA	CONSTRUCCIÓN DE TUBULACIÓN Hª Aª - EMPEDRADO	Ana Carolina B. Ana Carolina Bourscheid ARQUITECTA Reg Prof N° 4 385 ARQ. ANA CAROLINA BOURSCHEID Reg Prof N° 4 385	01
UBICACIÓN	BARRIO SOLARIS 03 - CALLE 02 - TRAMO 1		

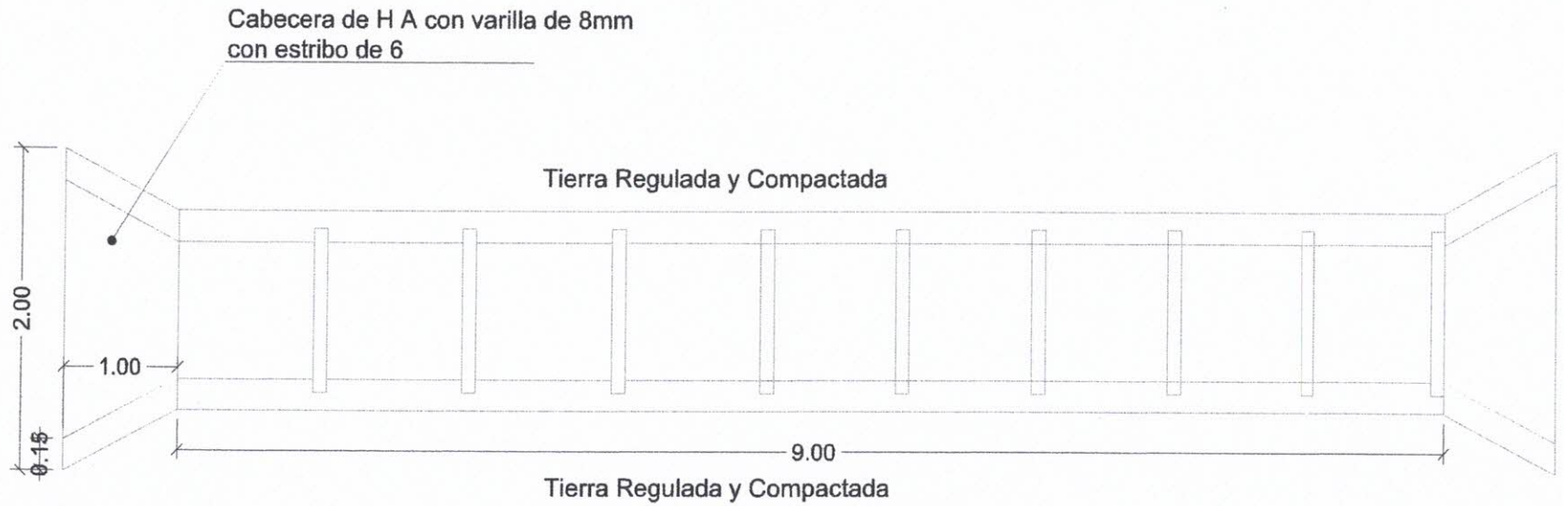

PLANTA
esc. 1/100

MUNICIPALIDAD DE KATUETE		PROYECTO: Ana Carolina B. Ana Carolina Bourscheid ARQUITECTA Reg Prof N° 4 385 ARQ. ANA CAROLINA BOURSCHEID Reg Prof N° 4 385	02
OBRA	CONSTRUCCIÓN DE TUBULACIÓN Hª Aª - EMPEDRADO		
UBICACIÓN	BARRIO SOLARIS 03 - CALLE 02 - TRAMO 1		

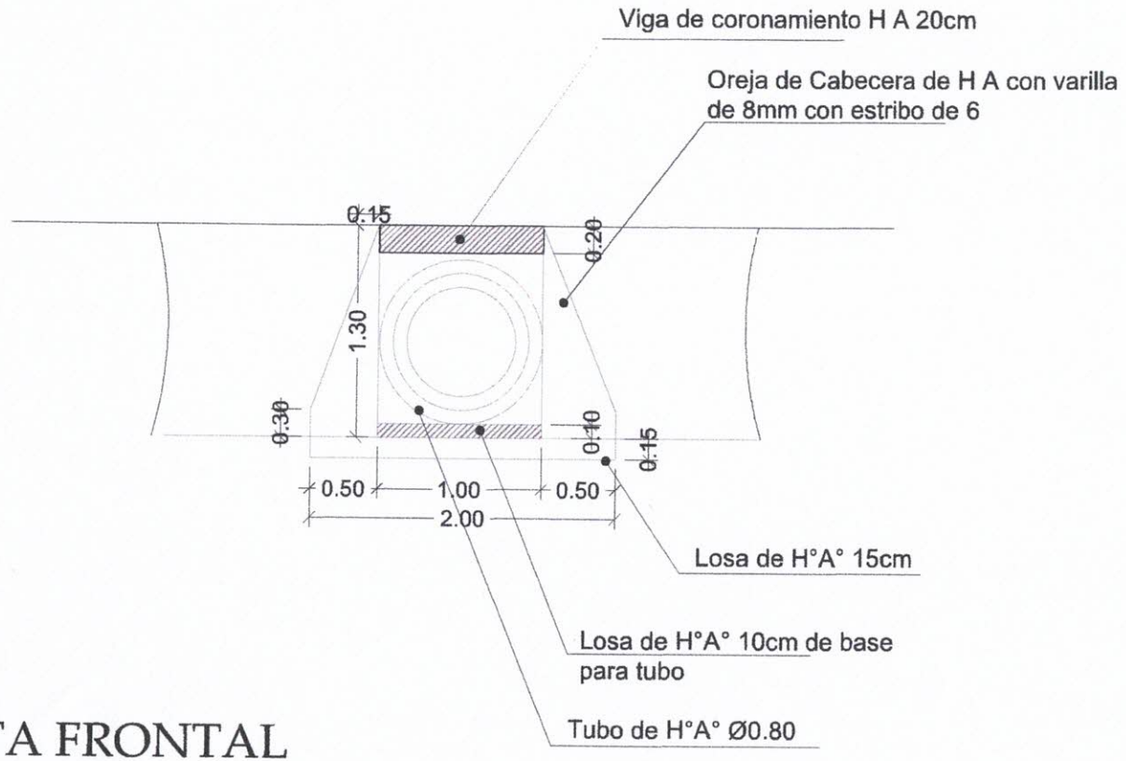

VISTA FRONTAL
esc. 1/100

UBICACIÓN

MUNICIPALIDAD DE KATUETE			PROYECTO:	01
OBRA	CONSTRUCCIÓN DE TUBULACIÓN Hª Aª - EMPEDRADO		Ana Carolina B. Ana Carolina Bourscheid ARQUITECTA Reg. Prof. N° 4.385 ARQ. ANA CAROLINA BOURSCHEID Reg Prof N° 4 385	
UBICACIÓN	BARRIO SOLARIS 03 - CALLE 01 - TRAMO 1			

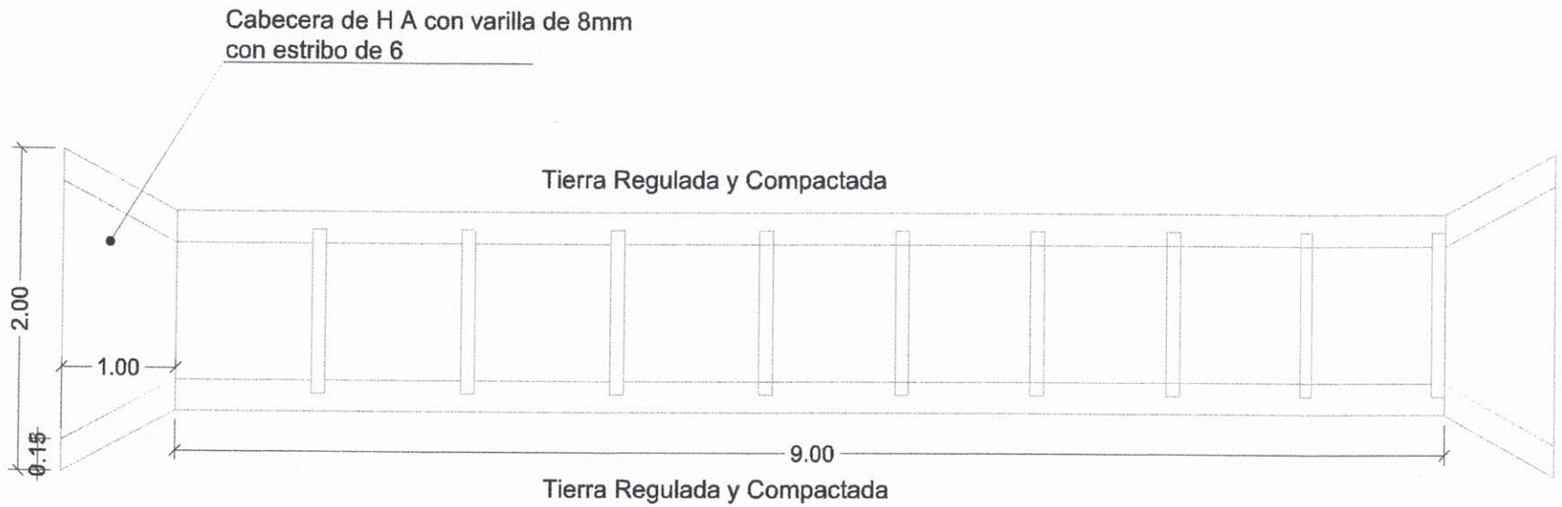

PLANTA
esc. 1/100

MUNICIPALIDAD DE KATUETE			PROYECTO:	
OBRA	CONSTRUCCIÓN DE TUBULACIÓN Hª Aª - EMPEDRADO		Ana Carolina B. Ana Carolina Bourscheid ARQUITECTA Reg Prof N° 4 385	02
UBICACIÓN	BARRIO SOLARIS 03 - CALLE 01 - TRAMO 1		ARQ. ANA CAROLINA BOURSCHEID Reg Prof N° 4 385	