Detalle de Cimentación

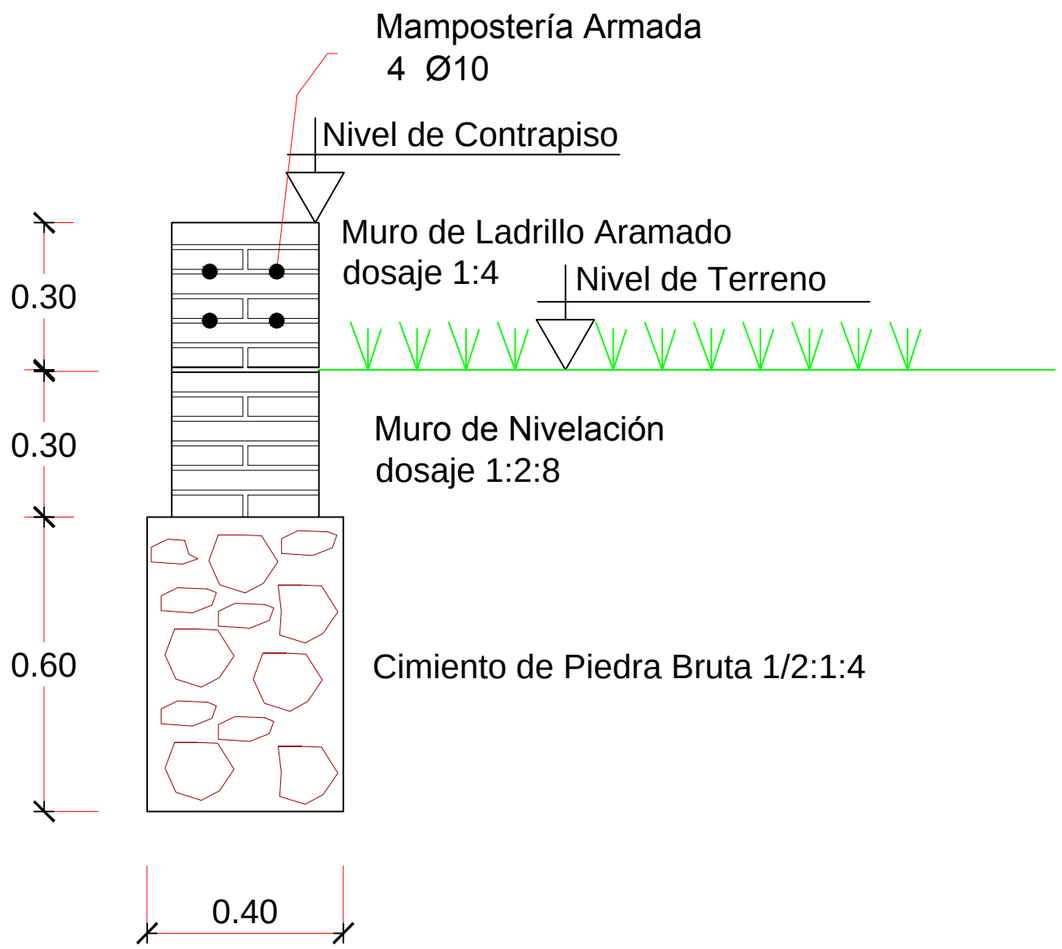

Detalle de Pilar de 0,30

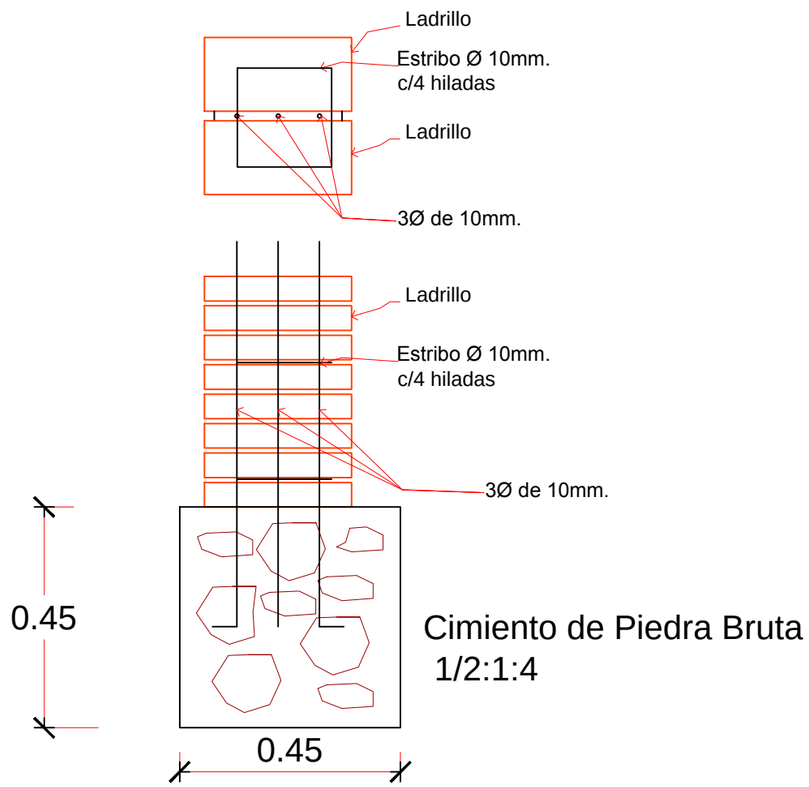

Escala 1:20

GOBERNACIÓN DE ÑEEMBUCÚ

OBRA: PUESTO DE SALUD.
UBICACION: VILLA FRANCA

RESPONSABLE: ARQ. LUIS AYALA.	ESCALA: 1:50	DIGITALIZADOR: MARIANO SAUCEDO SUPERFICIE A CONSTRUIR 44 m²