EMPEDRADO DE CALLE MCAL. JOSÉ F. ESTIGARRIBIA - SANTIAGO SETRINI - LOS COLONOS Y TORO JUNGHANNS

CENTRO URBANO - BARRIO LOS CEDRALES - DISTRITO DE OBLIGADO

PROYECTISTA:
INGENIERO CIVIL
VÍCTOR ARIEL BOGADO
PROFESIONAL
REGISTRO:
M.O.P.C. Nº 1795
Obligado - Itapua - Paraguay
Mail: victorbogado_80@hotmail.com
TEL: 0985-788825

PROYECTOS:

1 - CALLE MCAL. J.F. ESTIGARRIBIA ENTRE LA CALLE J.P. PAREDES Y CALLE TORO JUNGHANNS

2 - CALLE TORO JUNGHANNS ENTRE LA CALLE MCAL. J.F. ESTIGARRIBIA Y CALLE SANTIAGO SETRINI

3 - CALLE SANTIAGO SETRINI ENTRE LA CALLE LOS COLONOS Y CALLE TORO JUNGHANNS

4 - CALLE TORO LOS COLONOS ENTRE LA CALLE MCAL. J.F. ESTIGARRIBIA Y CALLE SANTIAGO SETRINI

REFERENCIAS

Empedrado a Construir

Empedrado Existente

RESUMEN GENERAL CALLE MCAL. J.F. ESTIGARRIBIA

Items	ml	m^2	m^3
Empedrado	573,11	3688,01	———
Cordon Cuneta	1085,30	542,65	70,55
Total Calzada	———	4230,66	———
Movimiento de suelo	Normal		

RESUMEN GENERAL CALLE SANTIAGO SETRINI

Items	ml	m^2	m^3
Empedrado	154,00	995,74	———
Cordon Cuneta	289,11	144,56	18,80
Total Calzada	———	1140,30	———
Movimiento de suelo	Normal		

RESUMEN GENERAL CALLE TORO JUNGHANNS

Items	ml	m^2	m^3
Empedrado	89,00	533,72	———
Cordon Cuneta	178,00	89,00	11,57
Total Calzada	———	622,72	———
Movimiento de suelo	Normal		

RESUMEN GENERAL CALLE LOS COLONOS

Items	ml	m^2	m^3
Empedrado	89,00	533,72	———
Cordon Cuneta	178,00	89,00	11,57
Total Calzada	———	622,72	———
	Normal		

RESUMEN GENERAL CALLE SANTIAGO SETRINI

Items	ml	m^2	m^3
Empedrado	905,11	5751,19	———
Cordon Cuneta	1730,41	865,21	112,49
Total Calzada	———	6616,40	———
Movimiento de suelo	Normal		

CALLE TORO JUNGHANNS

Extensión Total: 92,00 metros lineales

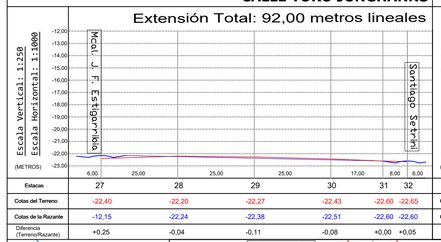

Estacas	27	28	29	30	31	32
Cotas del Terreno	-22,40	-22,20	-22,27	-22,43	-22,60	-22,65
Cotas de la Razante	-12,15	-22,24	-22,38	-22,51	-22,60	-22,60
Diferencia (Terreno/Razante)	+0,25	-0,04	-0,11	-0,08	+0,00	+0,05

CALLE SANTIAGO SETRINI

Extensión Total: 155,00 metros lineales

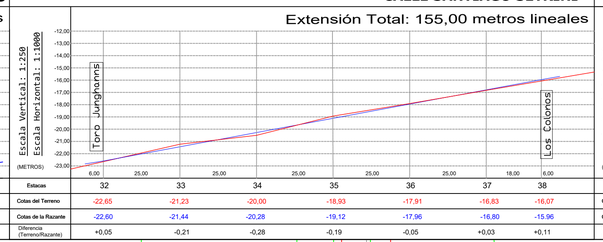

Estacas	32	33	34	35	36	37	38
Cotas del Terreno	-22,65	-21,23	-20,00	-18,93	-17,91	-16,83	-16,07
Cotas de la Razante	-22,60	-21,44	-20,28	-19,12	-17,96	-16,80	-15,96
Diferencia (Terreno/Razante)	+0,05	-0,21	-0,28	-0,19	-0,05	+0,03	+0,11

CALLE LOS COLONOS

Extensión Total: 92,00 metros lineales

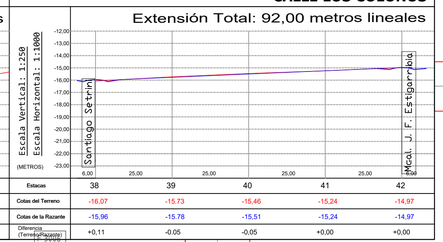

Estacas	38	39	40	41	42
Cotas del Terreno	-16,07	-15,73	-15,46	-15,24	-14,97
Cotas de la Razante	-15,96	-15,78	-15,51	-15,24	-14,97
Diferencia (Terreno/Razante)	+0,11	-0,05	-0,05	+0,00	+0,00

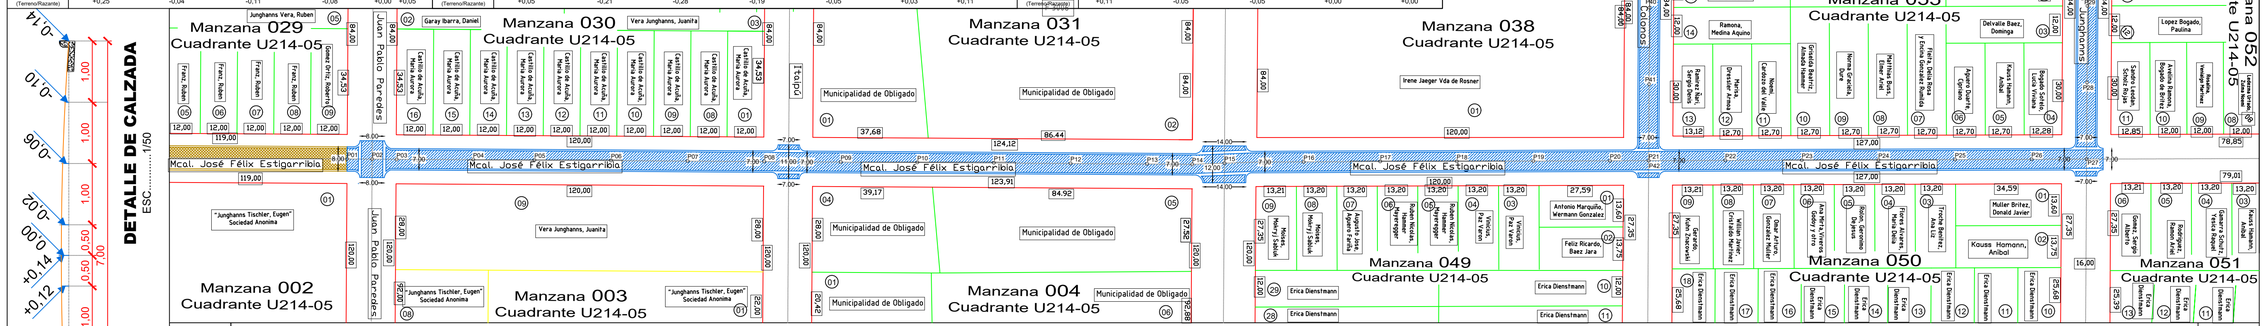

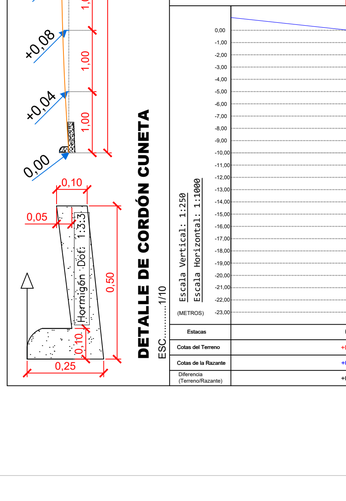

CALLE MCAL. JOSÉ FÉLIX ESTIGARRIBIA

Extensión Total: 573,11 metros lineales

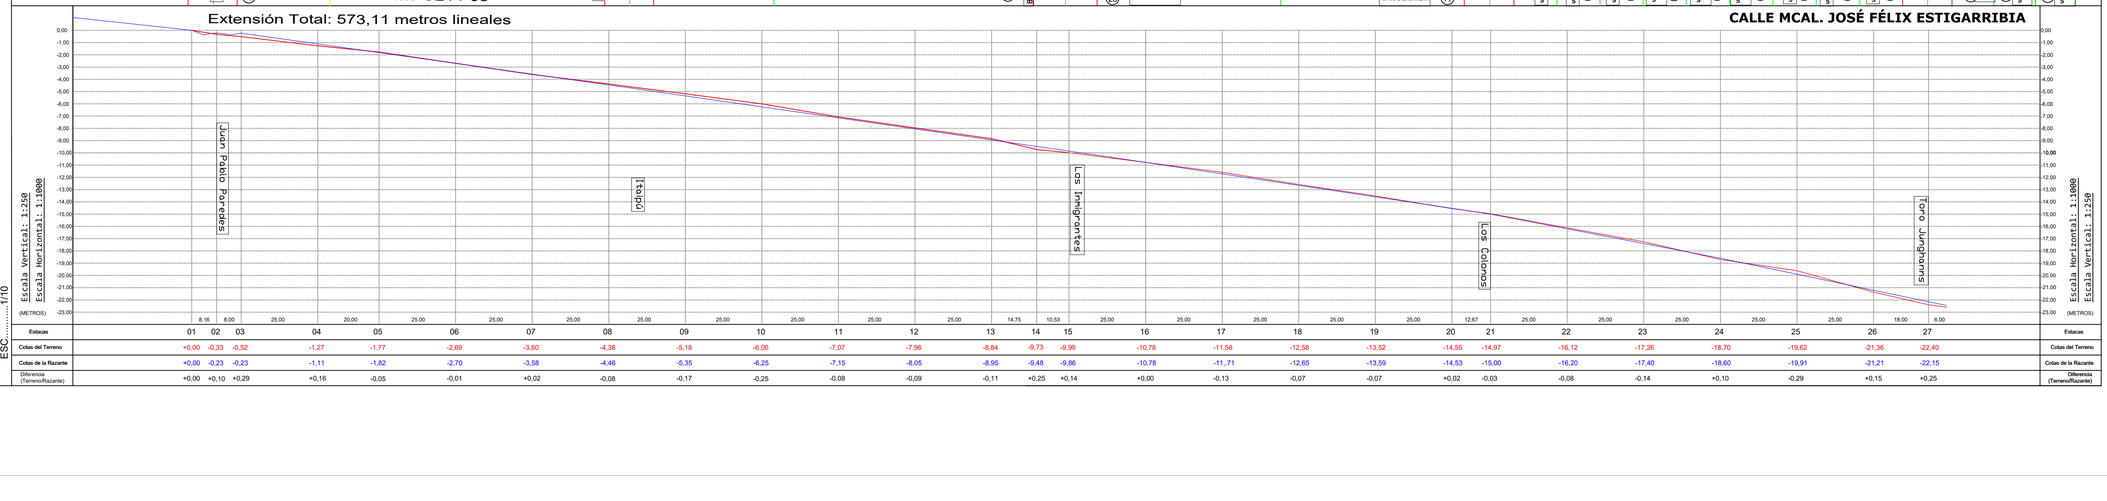

Estacas	01	02	03	04	05	06	07	08	09	10	11	12	13	14	15	16	17	18	19	20	21	22	23	24	25	26	27	Estacas
Cotas del Terreno	+0,00	-0,33	-0,52	-1,27	-1,77	-2,69	-3,60	-4,38	-5,18	-6,00	-7,07	-7,96	-8,84	-9,73	-9,99	-10,78	-11,58	-12,58	-13,52	-14,55	-14,97	-16,12	-17,26	-18,70	-19,62	-21,36	-22,40	Cotas del Terreno
Cotas de la Razante	+0,00	-0,23	-0,23	-1,11	-1,82	-2,70	-3,58	-4,46	-5,35	-6,25	-7,15	-8,05	-8,95	-9,48	-9,86	-10,78	-11,71	-12,65	-13,59	-14,53	-15,00	-16,20	-17,40	-18,60	-19,91	-21,21	-22,15	Cotas de la Razante
Diferencia (Terreno/Razante)	+0,00	+0,10	+0,29	+0,16	-0,05	-0,01	+0,02	-0,08	-0,17	-0,25	-0,08	-0,09	-0,11	+0,25	+0,14	+0,00	-0,13	-0,07	-0,07	+0,02	-0,03	-0,08	-0,14	+0,10	-0,29	+0,15	+0,25	Diferencia (Terreno/Razante)