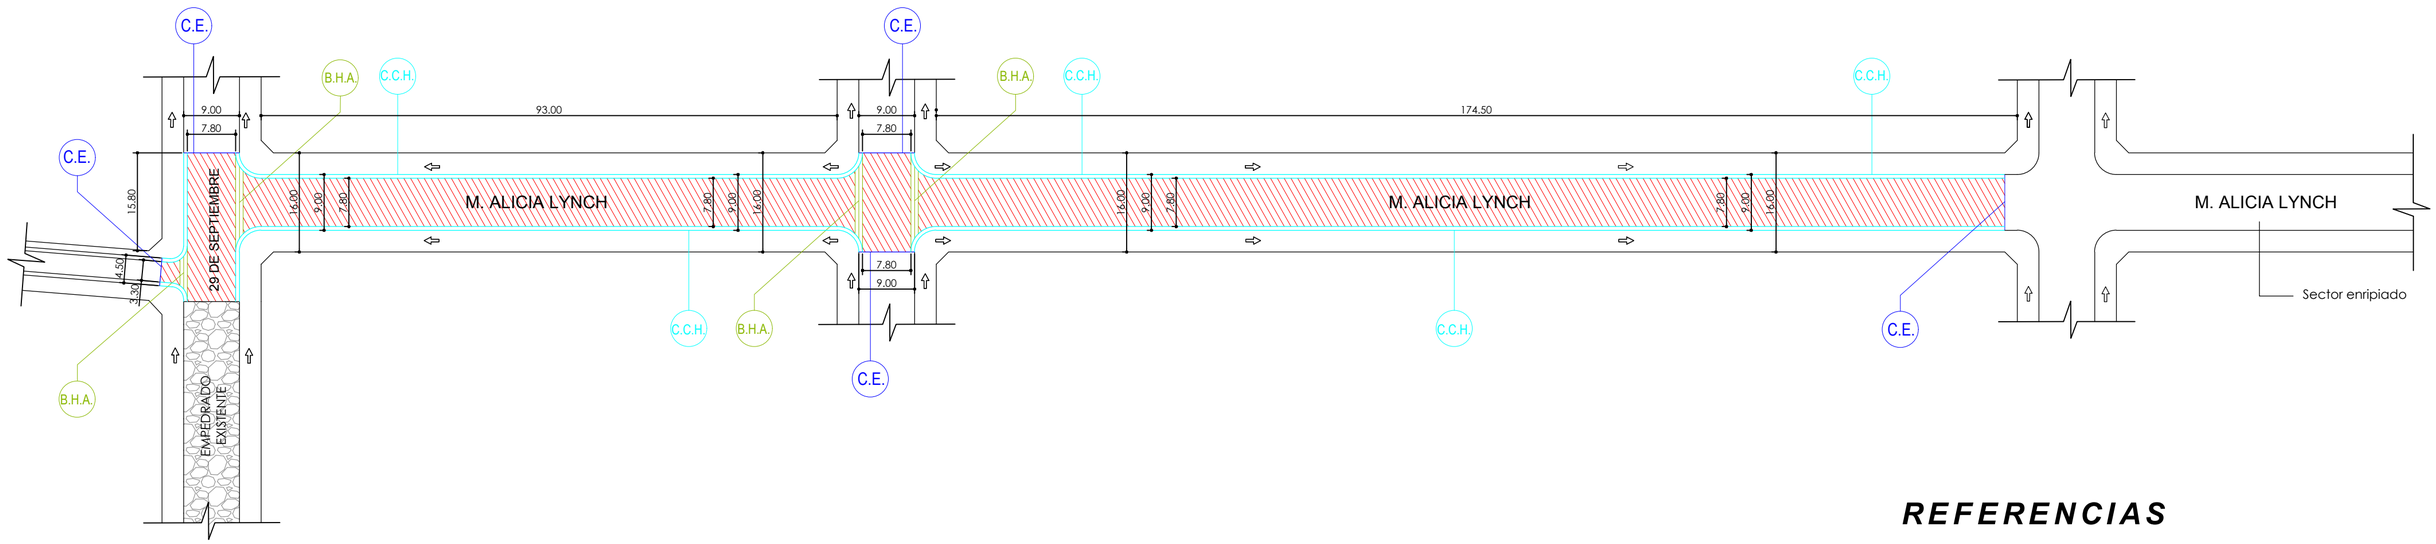

PLANTA ACOTADA
Esc.:_____1:700

REFERENCIAS

- C.E. — CORDÓN ESCONDIDO DE HORMIGÓN
- B.H.A. — BADÉN DE HORMIGÓN ARMADO
- C.C.H. — CORDÓN CUNETA DE HORMIGÓN
- EMPEDRADO A CONSTRUIR
- EMPEDRADO EXISTENTE
- SENTIDO DE PEND. DE DESAGÜE

MUNICIPALIDAD DE CAMBYRETA
ITAPÚA –PARAGUAY

Municipalidad de Cambyretá

OBRA: "PAVIMENTO TIPO EMPEDRADO CON CORDÓN CUNETA EN LA CALLE M. ALICIA LYNCH DESDE LA CALLE 29 DE SEPTIEMBRE"

BARRIO: 1RO DE MAYO

UBICACIÓN: CALLE M. ALICIA LYNCH DEL BARRIO 1RO DE MAYO- CAMBYRETA

LÁMINA N°

02

MAYO 2021

Arq. Luis Roa B.
Director de Obras

Francisco J. Pereira Rieve
Intendente Municipal