PRODUCIDO POR UN PRODUCTO EDUCATIVO DE AUTODESK

DETALLE DE CARTELES SEÑALIZADORES Y BASURERO

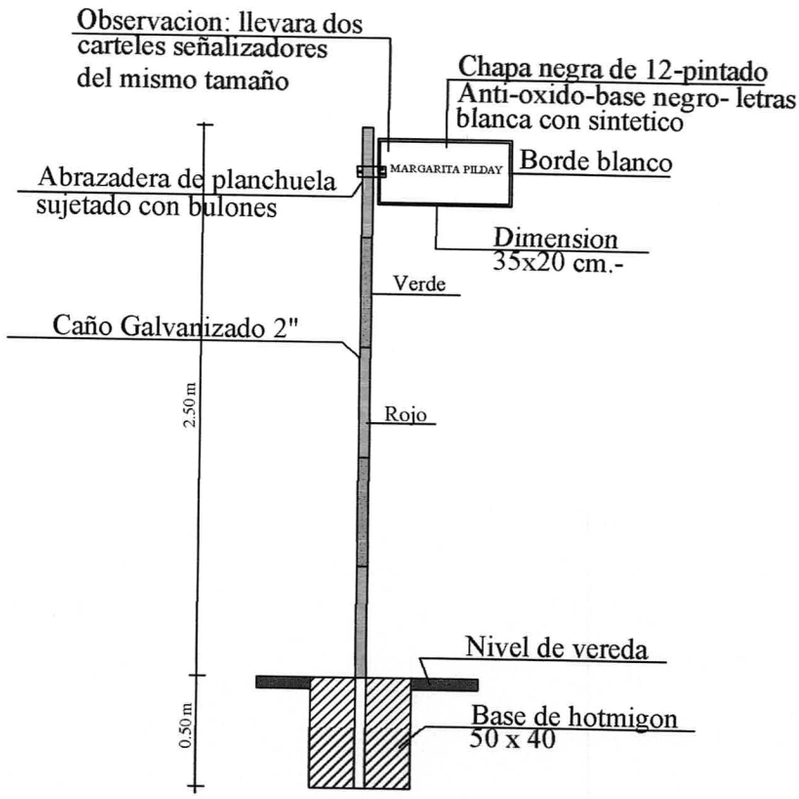

CORTE-FACHADA

PLANTA

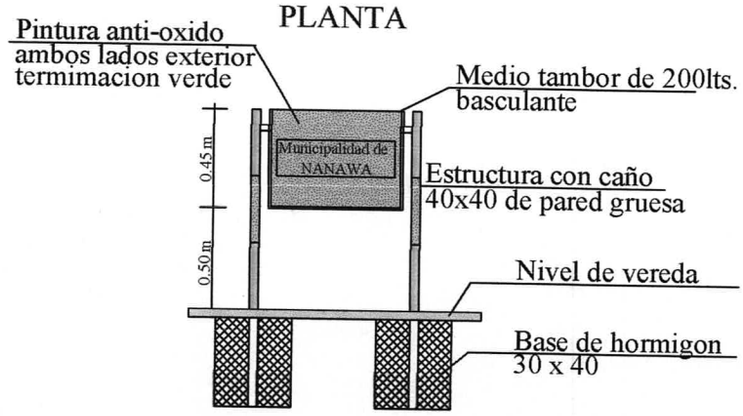

CORTE-FACHADA

Arq. Rubén Cuevas
Registro MOPC 2827

MUNICIPALIDAD DE NANAWA

PRODUCIDO POR UN PRODUCTO EDUCATIVO DE AUTODESK

PRODUCIDO POR UN PRODUCTO EDUCATIVO DE AUTODESK

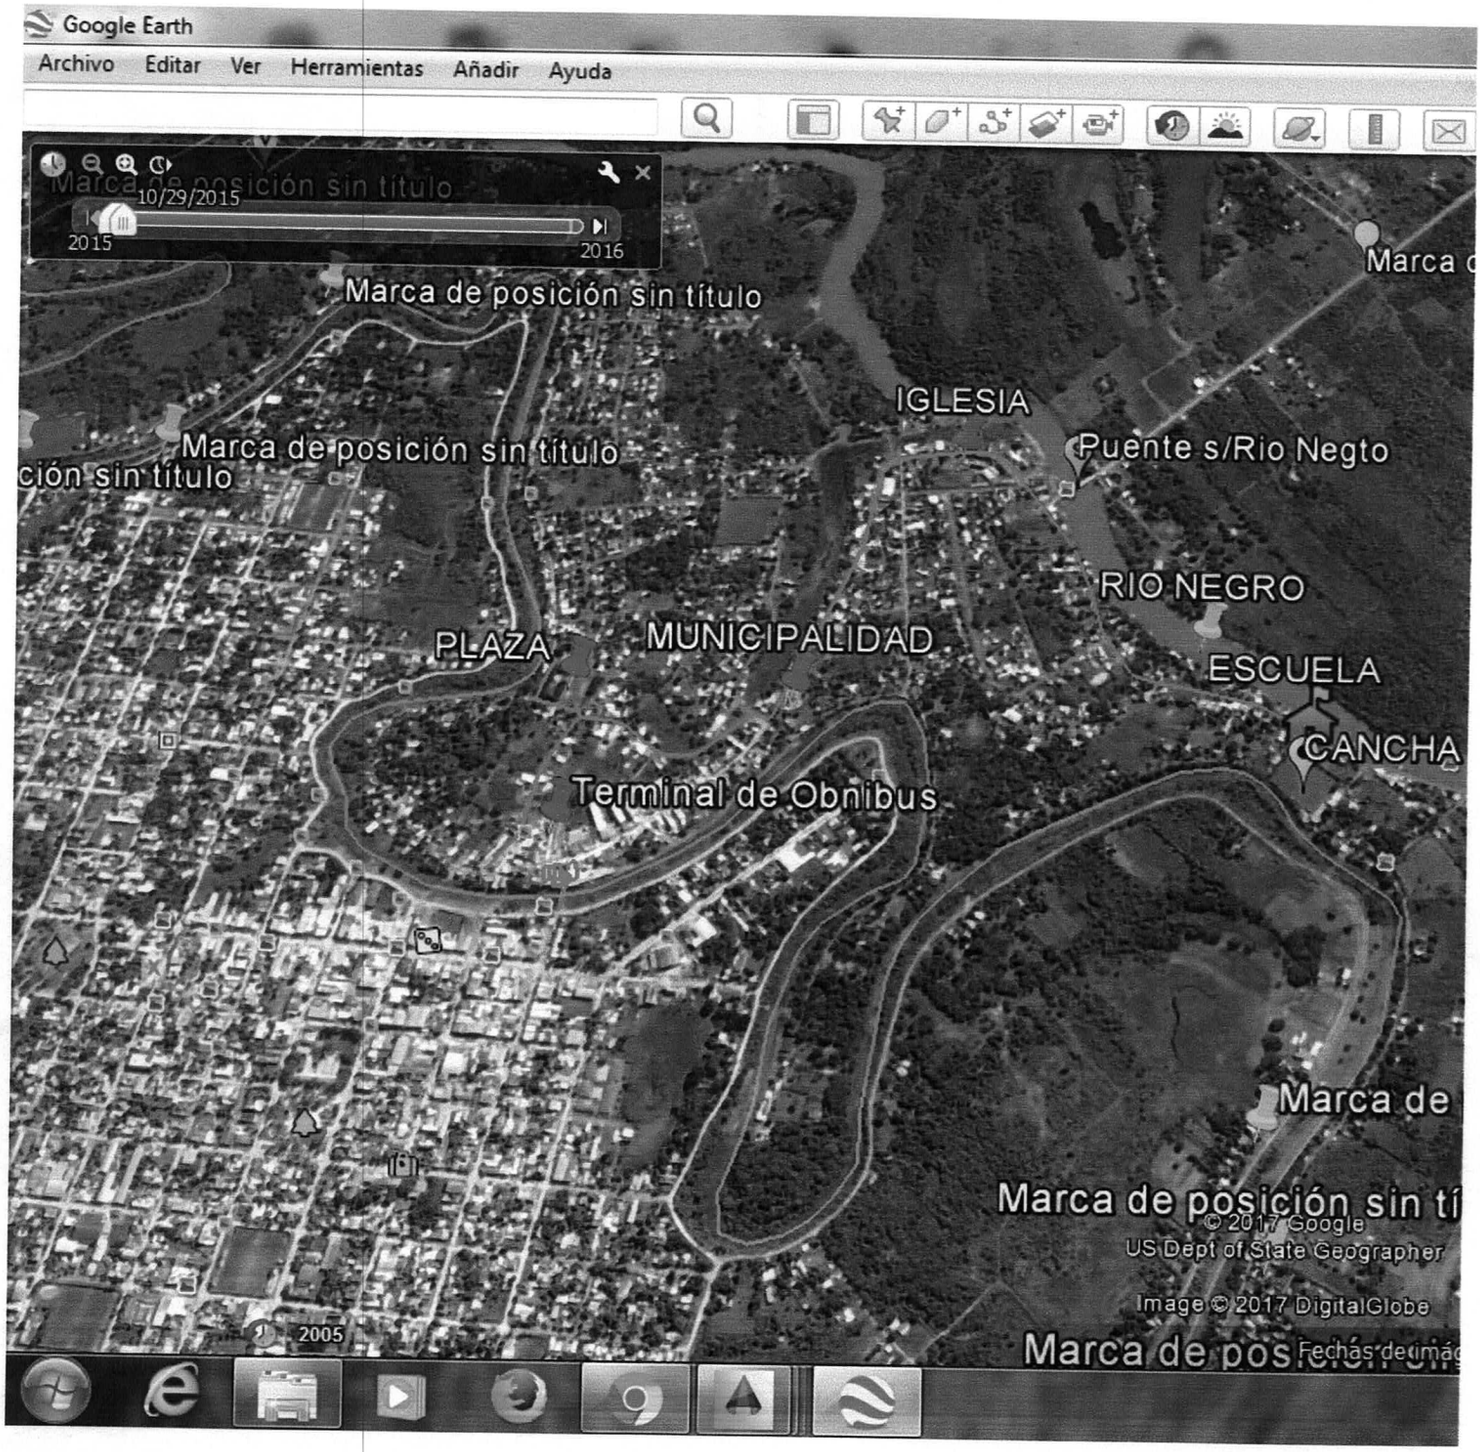

IMAGEN SATELITAL

*Calles a ser señalizado: Con carteles señalizadores, Nomenclatura de calles, reductor de velocidad, y otros.-

*Colocación de basureros

Arq. Rubén Cuevas
Registro MOPC 2827

"AT" CONSTRUCCIONES
Construcciones Civiles e Industriales