EMPEDRADO ITA CAJON PLANTA DE UBICACION

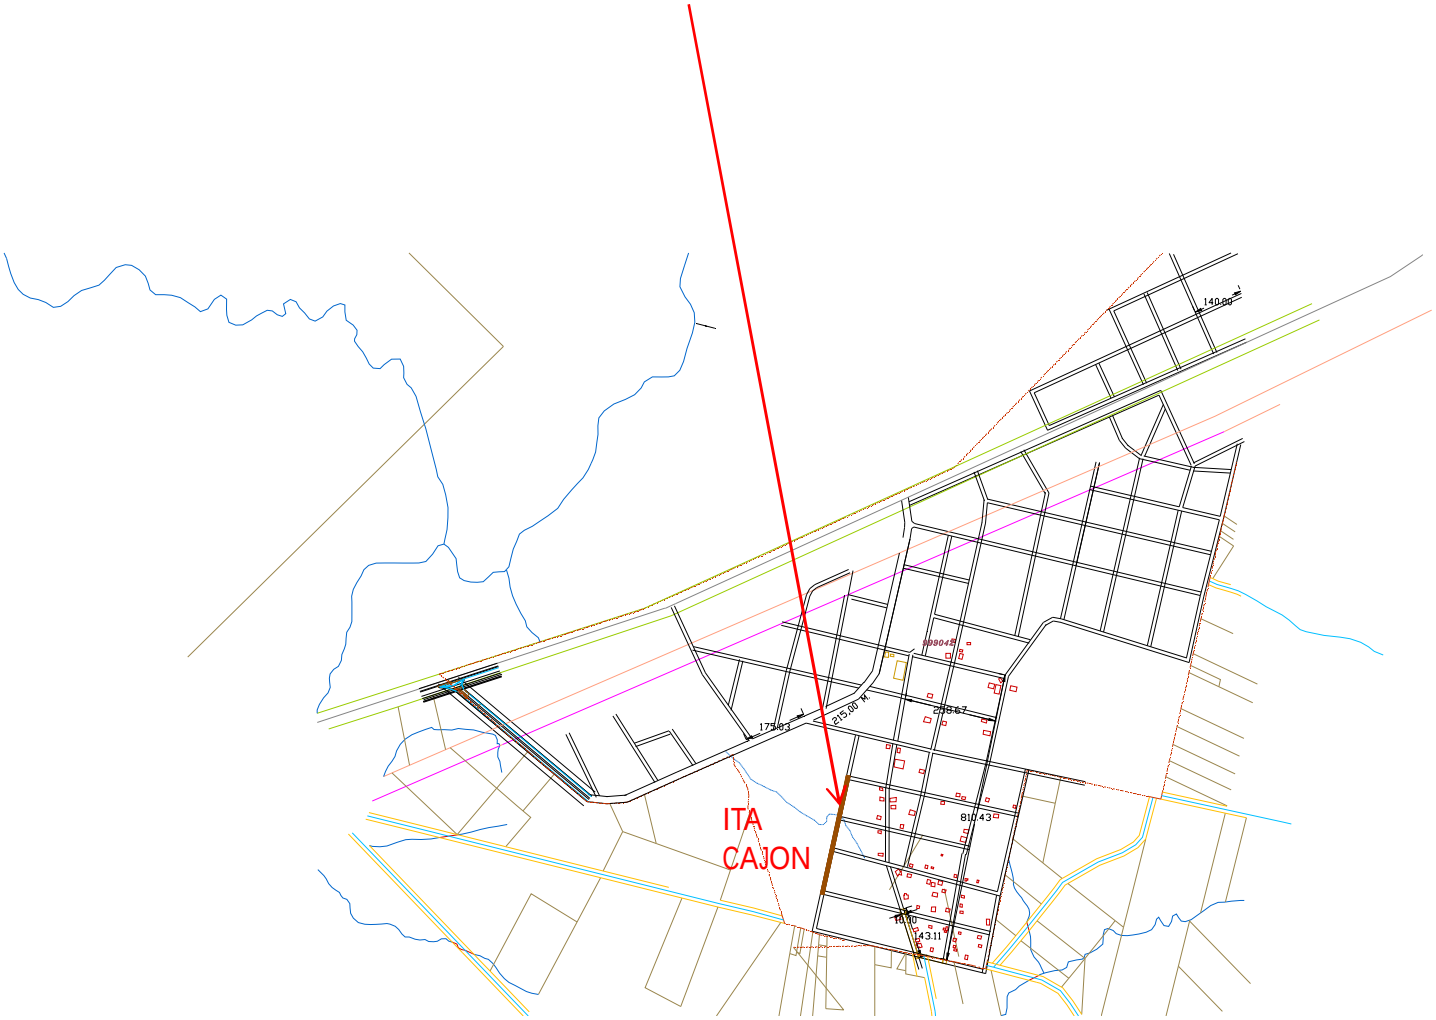

PERFIL LONGITUDINAL

EMPEDRADO ZONA ITA CAJON – DISTRITO DE SANTISIMA TRINIDAD

LONGITUD: 348.559 m

ESCALAS:
HORIZONTAL: 1/1000
VERTICAL: 1/500

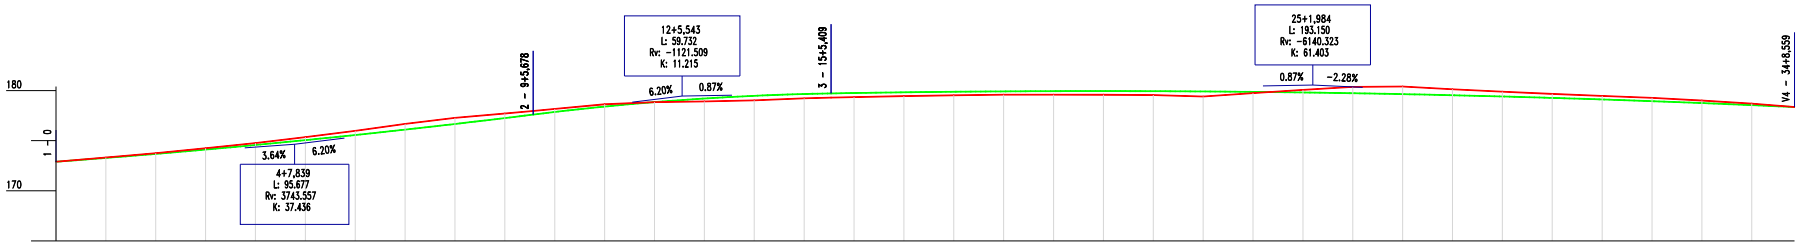

Estaca	Distância	Cotas do Terreno	Cotas do Projeto
0	0.000	172.901	172.901
1	10.000	173.323	173.278
2	20.000	173.751	173.682
3	30.000	174.248	174.113
4	40.000	174.765	174.571
5	50.000	175.357	175.055
6	60.000	175.978	175.566
7	70.000	176.679	176.103
8	80.000	177.282	176.668
9	90.000	177.716	177.259
10	100.000	177.966	177.606
11	110.000	178.167	177.866
12	120.000	178.633	178.402
13	130.000	178.845	178.849
14	140.000	178.911	179.207
15	150.000	179.021	179.476
16	160.000	179.232	179.656
17	170.000	179.299	179.716
18	180.000	179.347	179.754
19	190.000	179.450	179.826
20	200.000	179.524	179.881
21	210.000	179.591	179.920
22	220.000	179.590	179.942
23	230.000	179.584	179.948
24	240.000	179.555	179.938
25	250.000	179.405	179.912
26	260.000	179.745	179.869
27	270.000	180.068	179.810
28	280.000	180.367	179.735
29	290.000	180.408	179.643
30	300.000	180.131	179.536
31	310.000	179.886	179.412
32	320.000	179.667	179.271
33	330.000	179.466	179.115
34	340.000	179.276	178.942
		179.005	178.752
		178.694	178.547
		178.358	178.358

Elementos Horizontais

L = 19.130 | L = 18.761 | L = 19.550 | L = 18.836 | L = 18.224 | L = 18.721 | L = 18.668 | L = 19.220 | L = 19.048 | L = 18.946 | L = 18.800 | L = 19.192 | L = 18.801 | L = 19.602 | L = 19.126 | L = 19.227 | L = 19.437 | L = 19.617 | L = 5.652

Elementos Verticais

Estaca	Distância
+0.000	0.000
+9.130	19.130
+7.892	37.892
+7.442	57.442
+6.278	76.278
+4.502	94.502
+3.222	113.222
+1.890	131.890
+1.110	151.110
+0.158	170.158
+9.104	189.104
+7.905	207.905
+7.097	227.097
+5.898	245.898
+5.499	265.499
+4.626	284.626
+3.853	303.853
+3.290	323.290
+2.907	342.907
+8.559	348.559

CCV = 95.678 | CCV = 59.731 | CCV = 193.150

Estaca	Distância
+0.000	0.000
+5.678	95.678
+5.409	155.409
+8.559	348.559

EMPEDRADO ITA CAJON SECCIONES – PAG.1

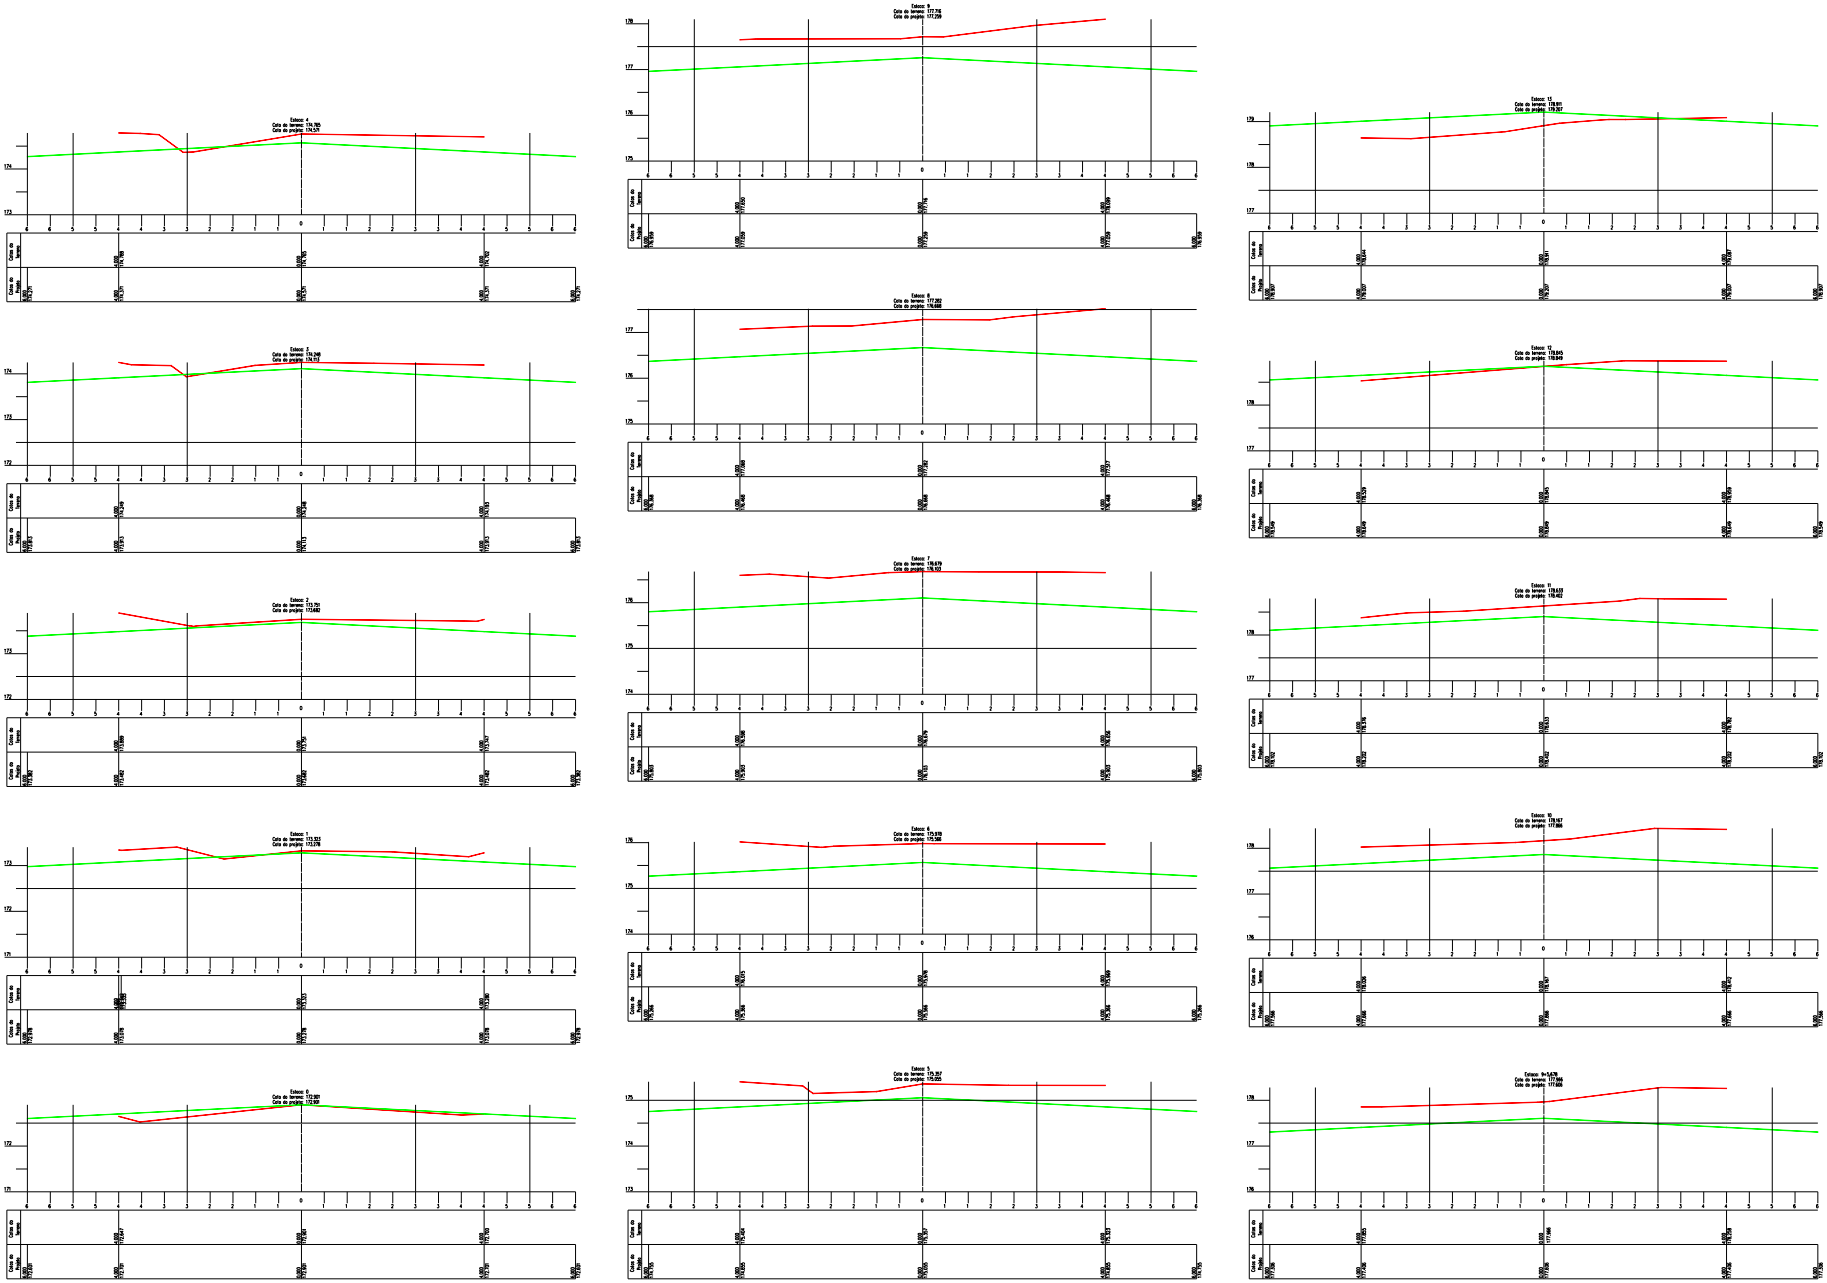

EMPEDRADO ITA CAJON SECCIONES – PAG.2

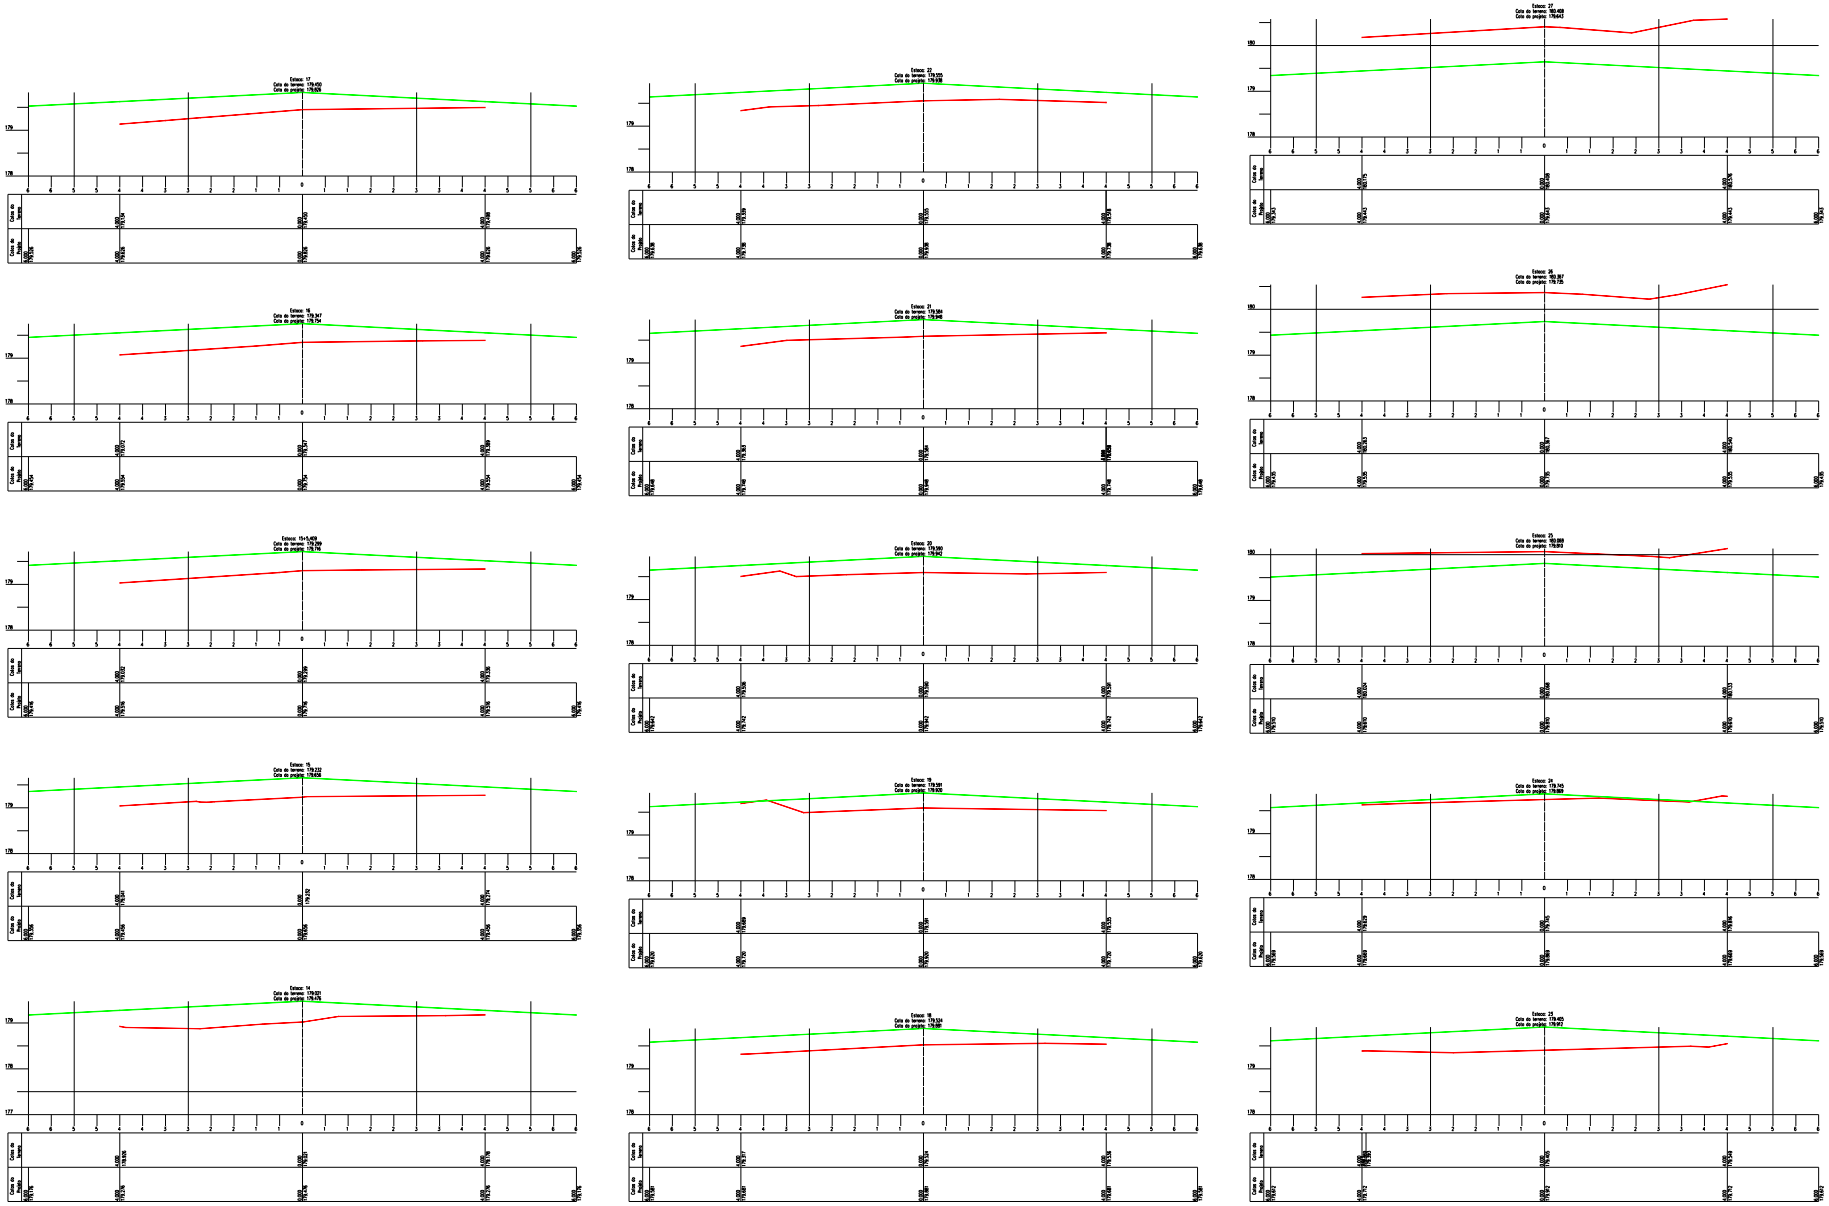

EMPEDRADO ITA CAJON SECCIONES – PAG.3

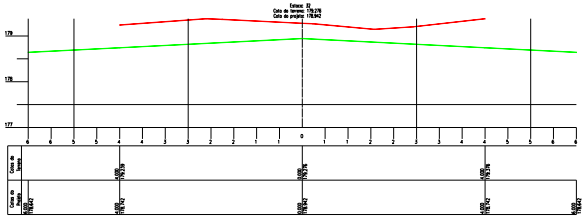

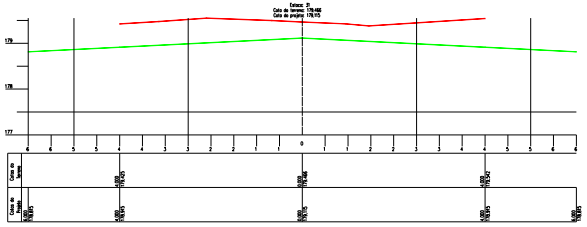

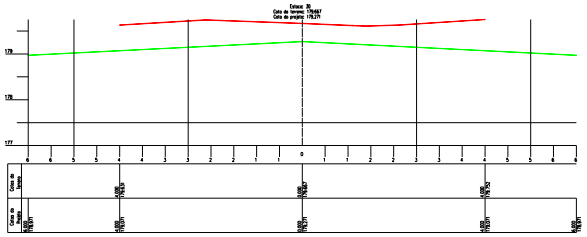

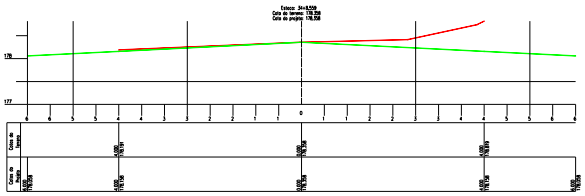

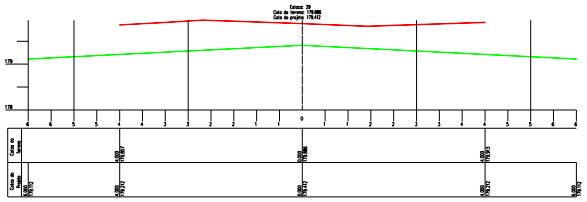

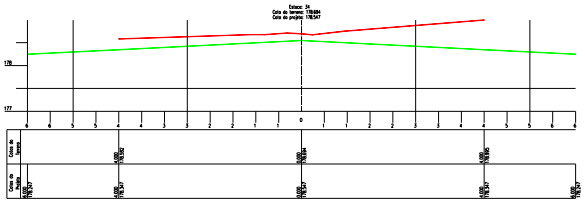

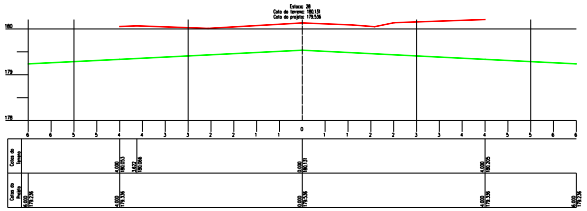

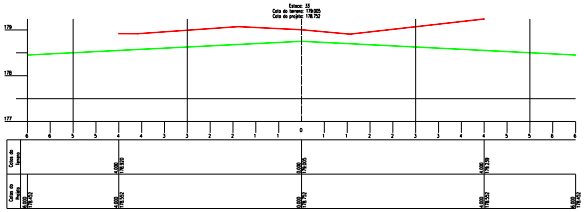

EMPEDRADO ITA CAJON SECCION TIPO

SECCION TIPO

CORTE A–A'

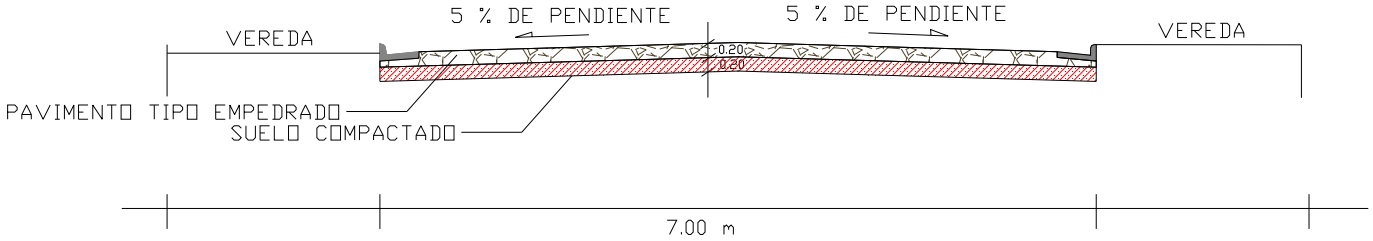

DETALLE DE CORDON CUNETA

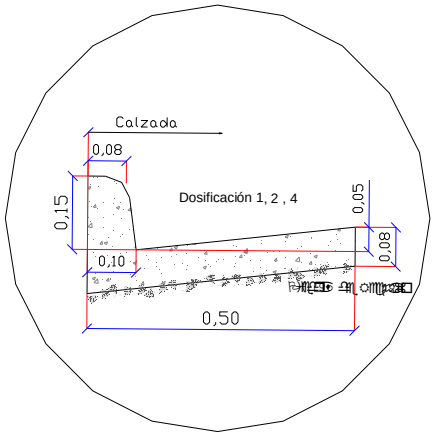

DETALLE DE BADEN ANCHO

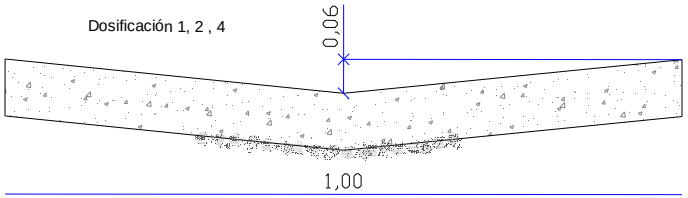

PLANIMETRIA

EMPEDRADO ZONA ITA CAJON

DISTRITO DE TRINIDAD

ESCALA 1/1500

REFERENCIAS

- EMPEDRADO A CONSTRUIR
- EMPEDRADO EXISTENTE
- BADEN
- CORDON CUNETA

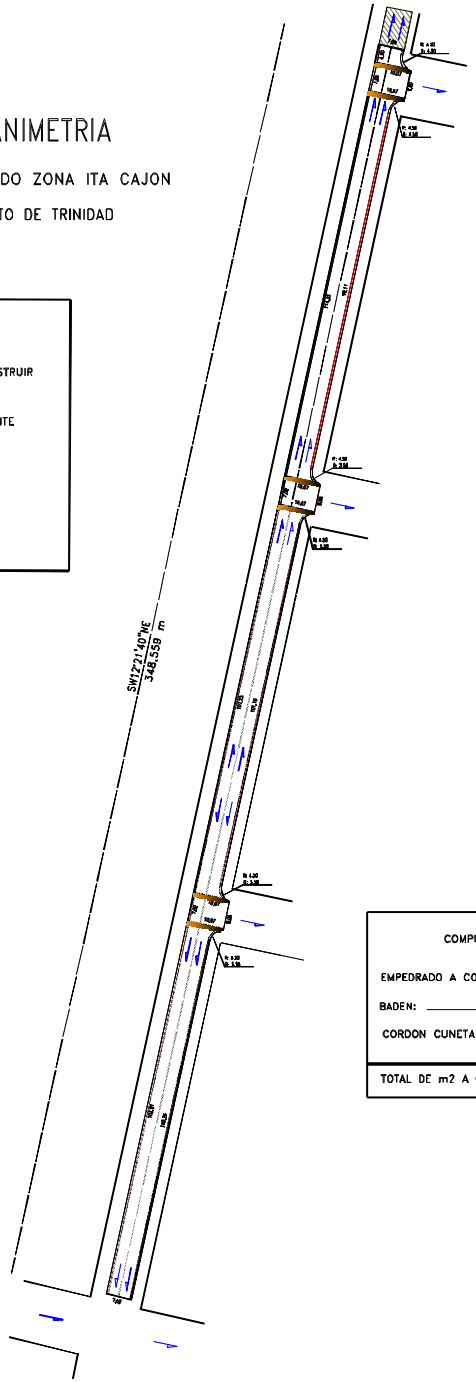

COMPUTO METRICO

EMPEDRADO A CONSTRUIR:	2149,45 m2
BADEN:	66,42 ml
CORDON CUNETA:	662,82 ml
TOTAL DE m2 A CONSTRUIR:	2542,30 ml

PLANIMETRIA

EMPEDRADO ZONA ITA CAJON

DISTRITO DE TRINIDAD

ESCALA 1/1500

REFERENCIAS

- EMPEDRADO A CONSTRUIR
- EMPEDRADO EXISTENTE
- BADEN
- CORDON CUNETA

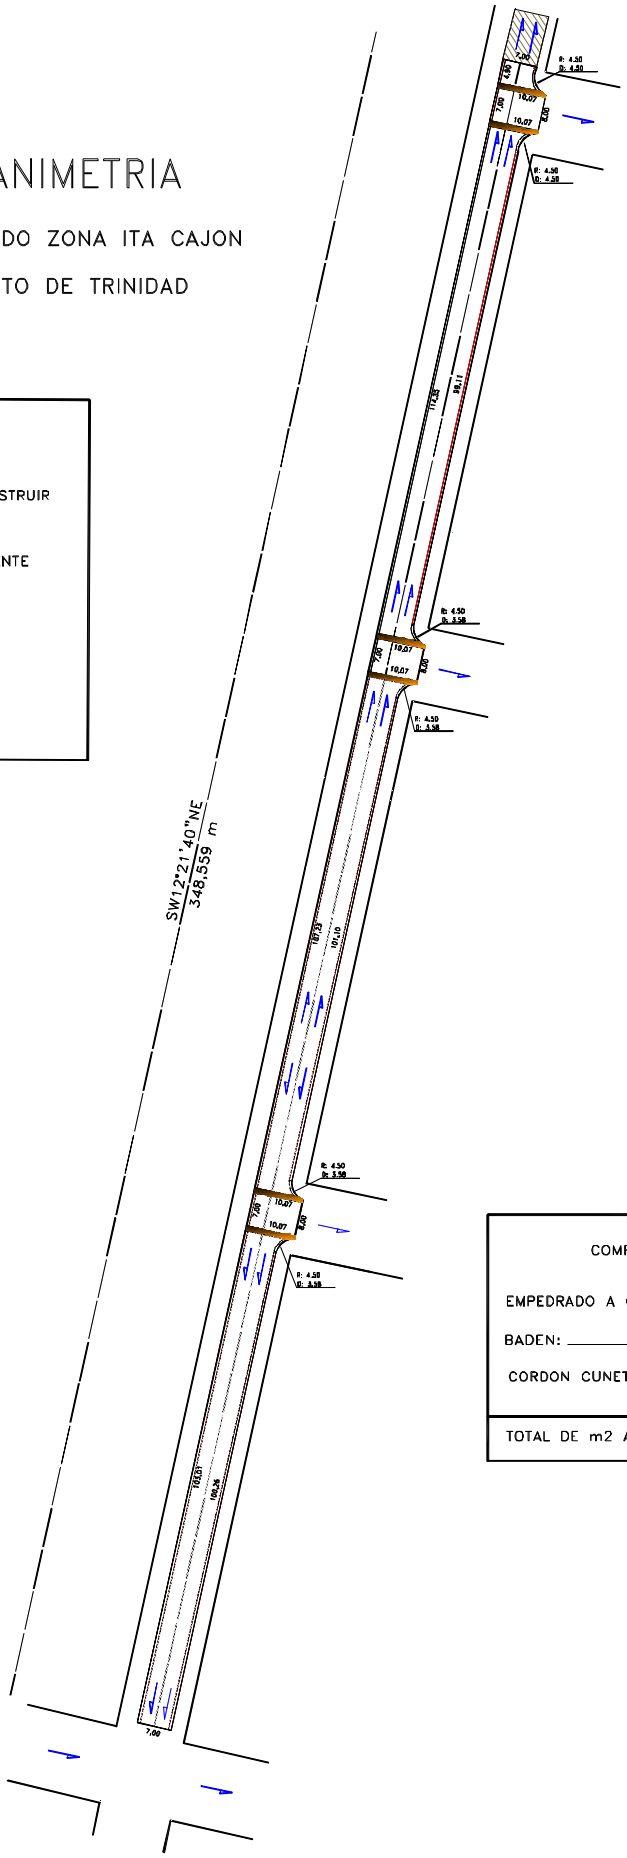

COMPUTO METRICO

EMPEDRADO A CONSTRUIR:	2149,45 m2
BADEN:	66,42 ml
CORDON CUNETA:	662,82 ml
TOTAL DE m2 A CONSTRUIR:	2542,30 ml