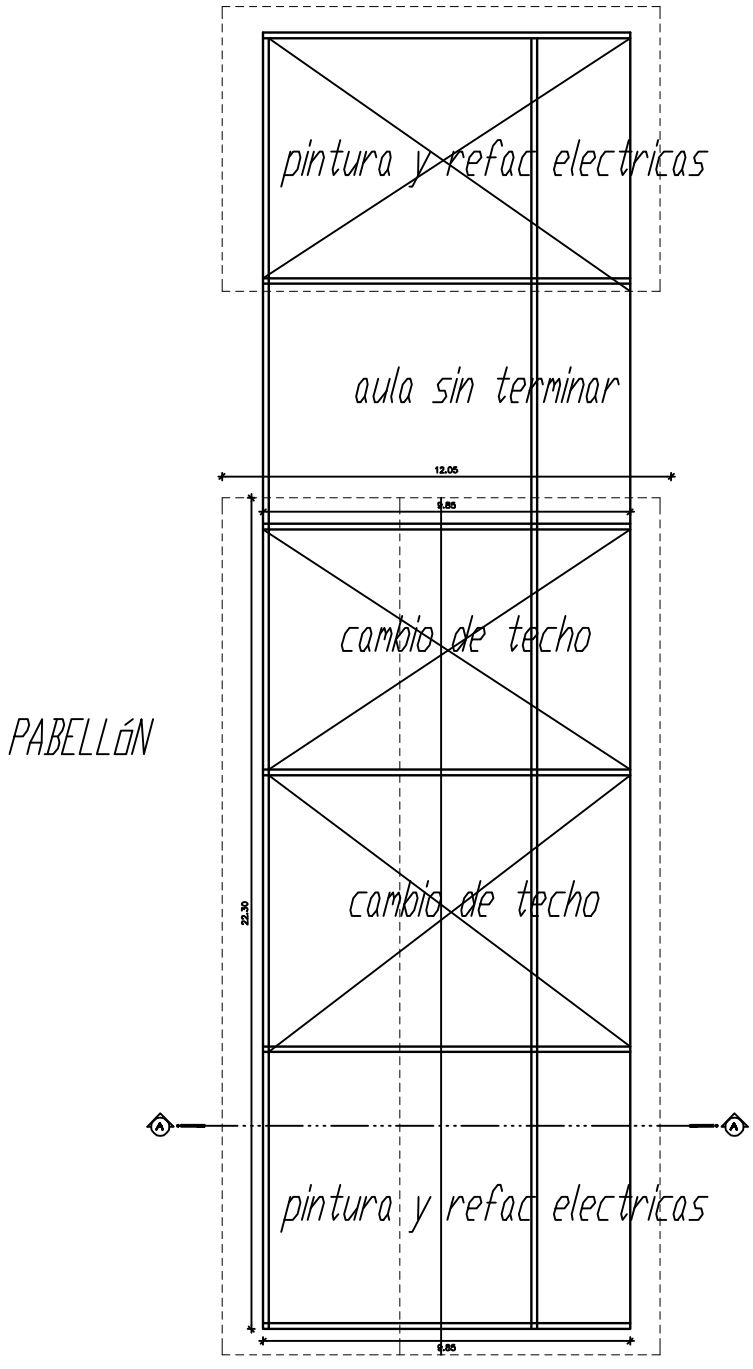

PLANTA TECHO

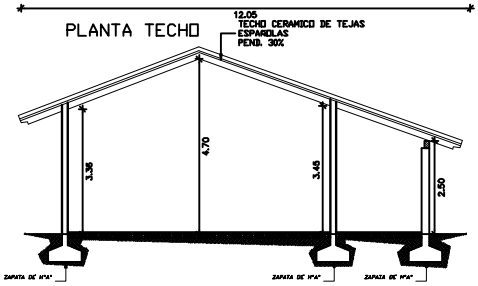

CORTE A – A
TECHO A MODIFICAR

MUNICIPALIDAD DE TAVAPY		
DEPARTAMENTO: SECRETARIA DE OBRAS		
DIVISION: PROYECTO Y FISCALIZACIÓN		
ESCALA 1:100	Terminacion Escuela 1635 San Blas	PLANO Nº 00
AÑO 2014		