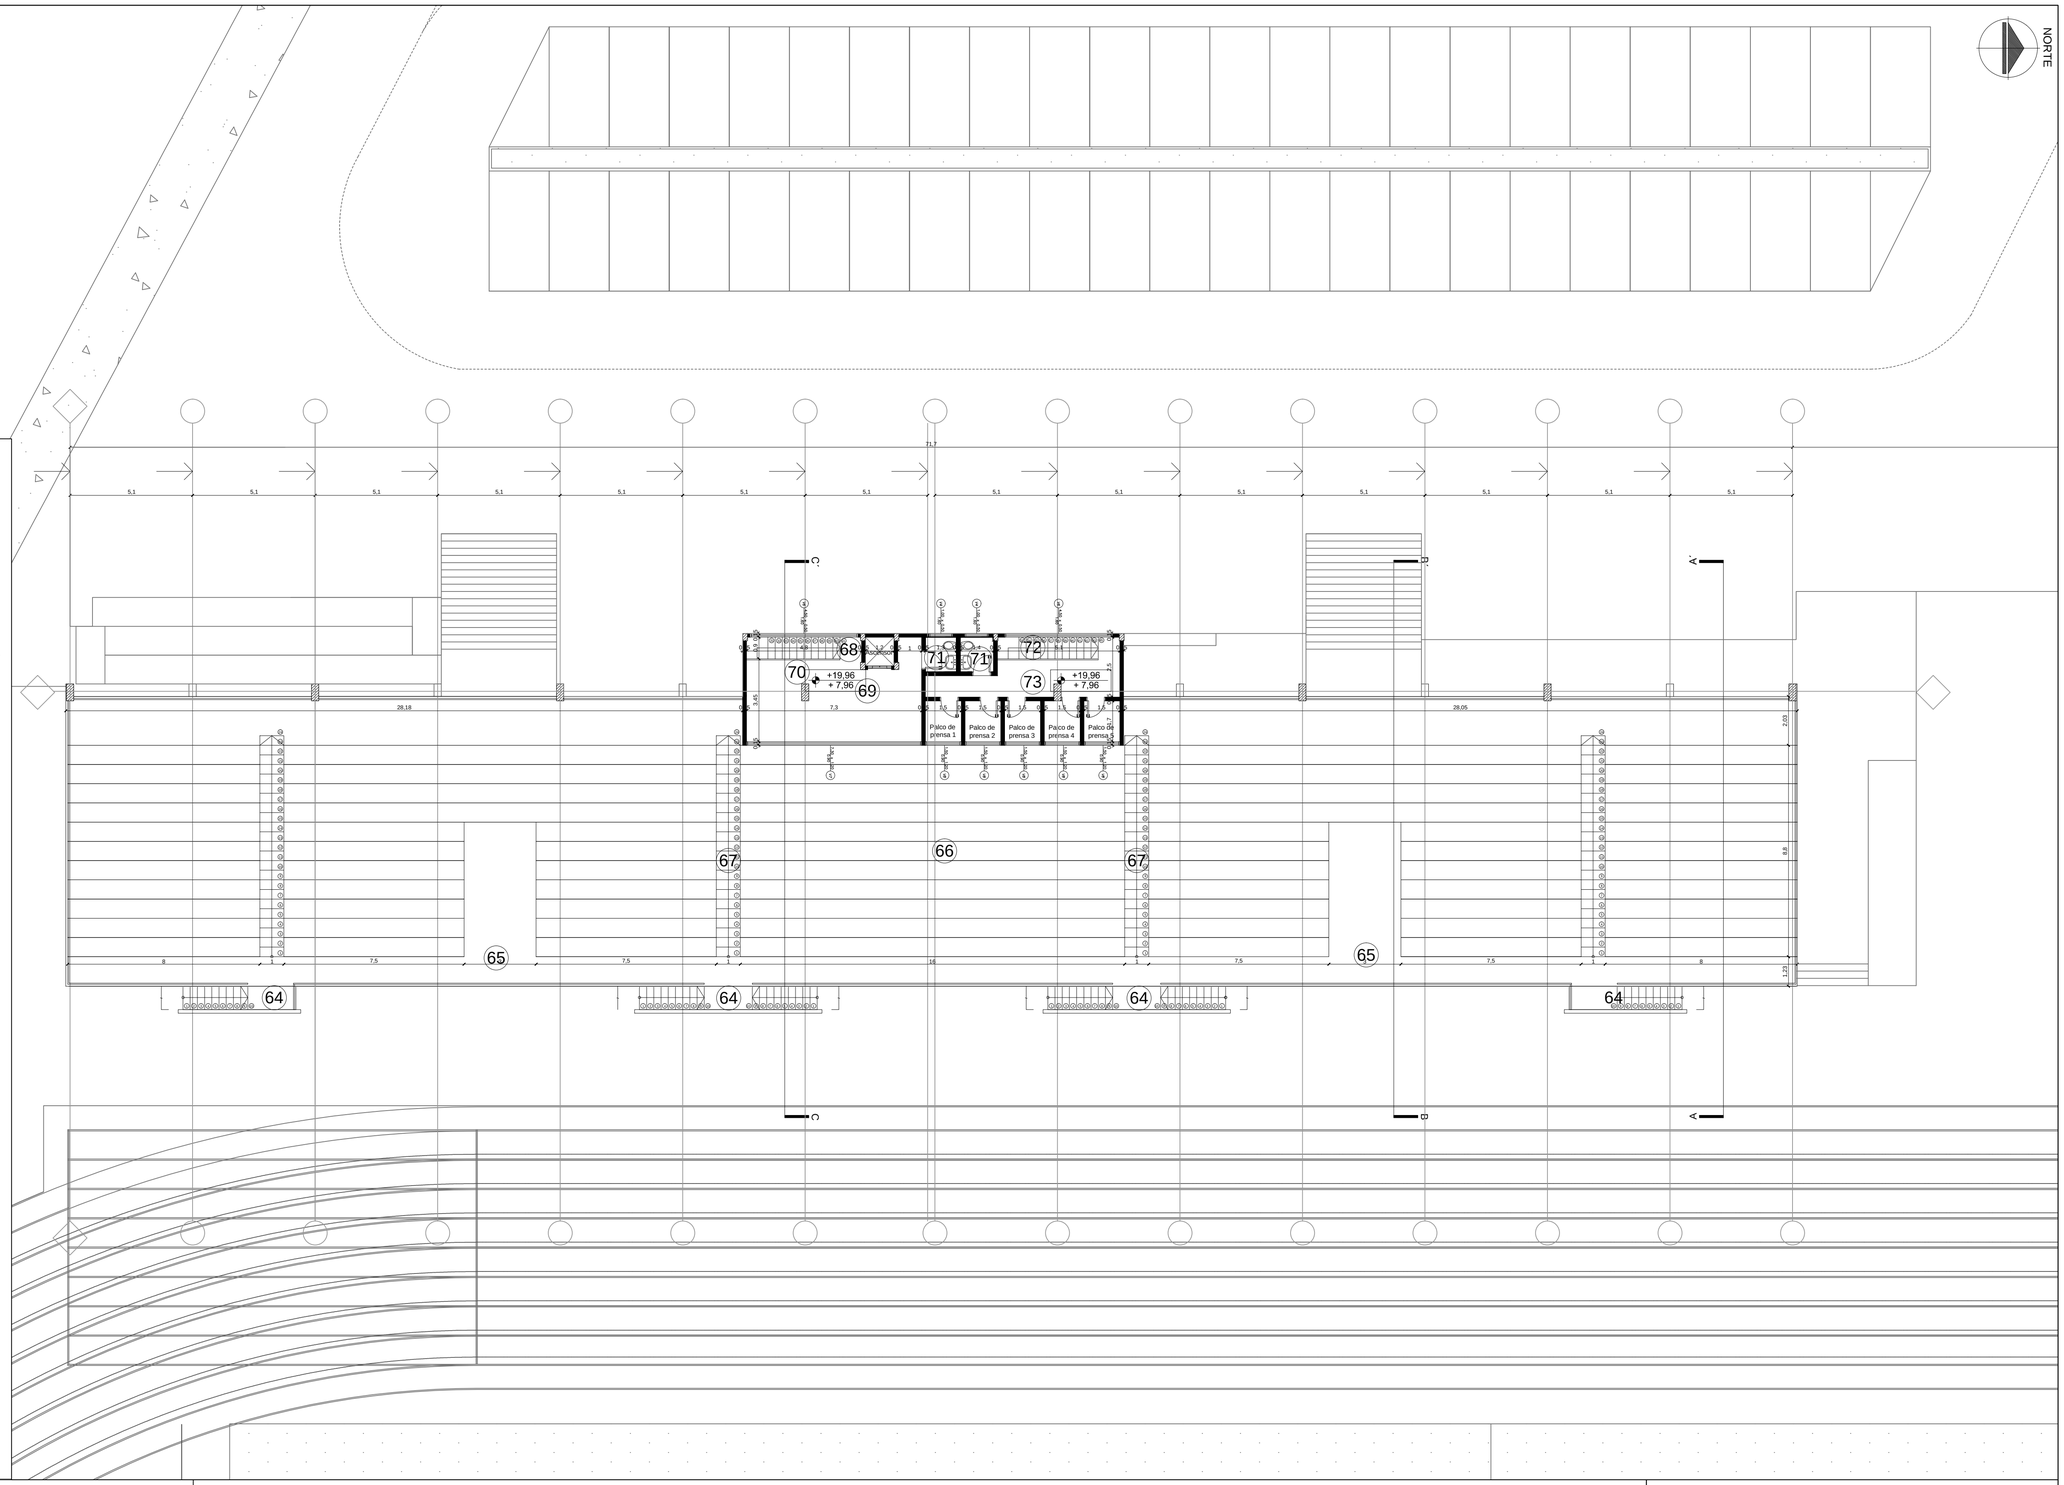

PLANTA SEGUNDO NIVEL GRADERIA

64. Escalera de emergencia en graderia
65. Acceso a graderias
66. Graderia para 1505 espectadores
67. Escaleras de circulacion
68. Escalera Area vip
69. Palco vip
70. kitchinet
71. Sanitarios
72. Escalera Area prensa
73. Palco prensa

SECRETARIA NACIONAL DE DEPORTES

DISEÑO FINAL DE ARQUITECTURA

OBS: LOS NIVELES, UBICACIONES Y COTAS INDICADOS EN PLANOS SERAN VERIFICADOS EN OBRA, CON AUTORIZACION DE LA FISCALIZACION.

REPÚBLICA DEL PARAGUAY

SECRETARIA NACIONAL DE DEPORTES

CONSTRUCCIÓN DEL CENTRO DE ALTO RENDIMIENTO DEL SUR
MODULO PISTA OLÍMPICA

SECTOR GRADERIAS

PLANTA 2DO NIVEL

ESCALA : 1 / 125

FECHA: SET 2014

LÁMINA: ARQ-08