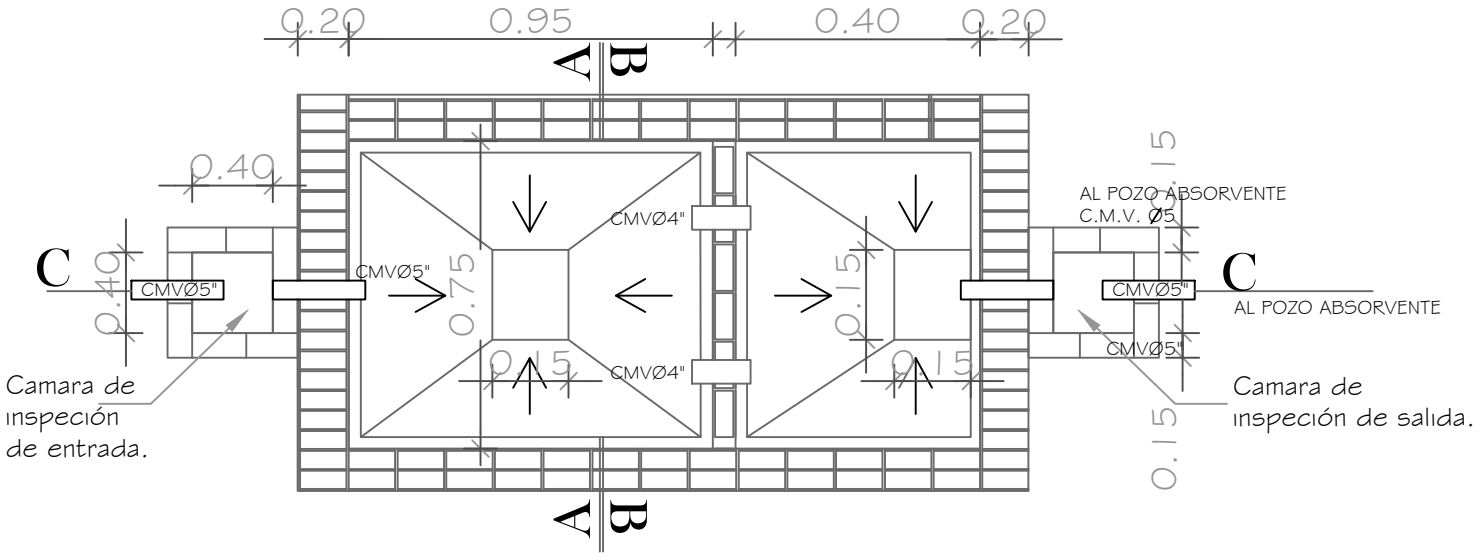

PLANTA CAMARA SEPTICA
Sin escala

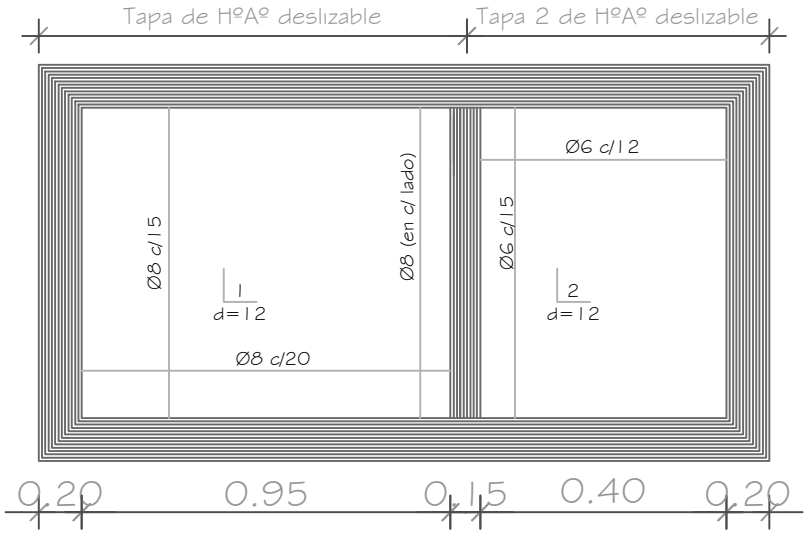

DETALLE DE LOSA TAPA CAMARA SEPTICA
Sin escala

MUNICIPALIDAD DE MBARACAYÚ

INTENDENTE: Edir Eduar Lermen

Proyecto: Construcción de Salón para Comedor

Propietario: Esc. Bás. Nº 5.541 Emiliano R. Fernández

Ubicación: Puerto Indio - MBARACAYÚ

Elaboración: Arq. ANA NIDIA ORTIZ DOMÍNGUEZ