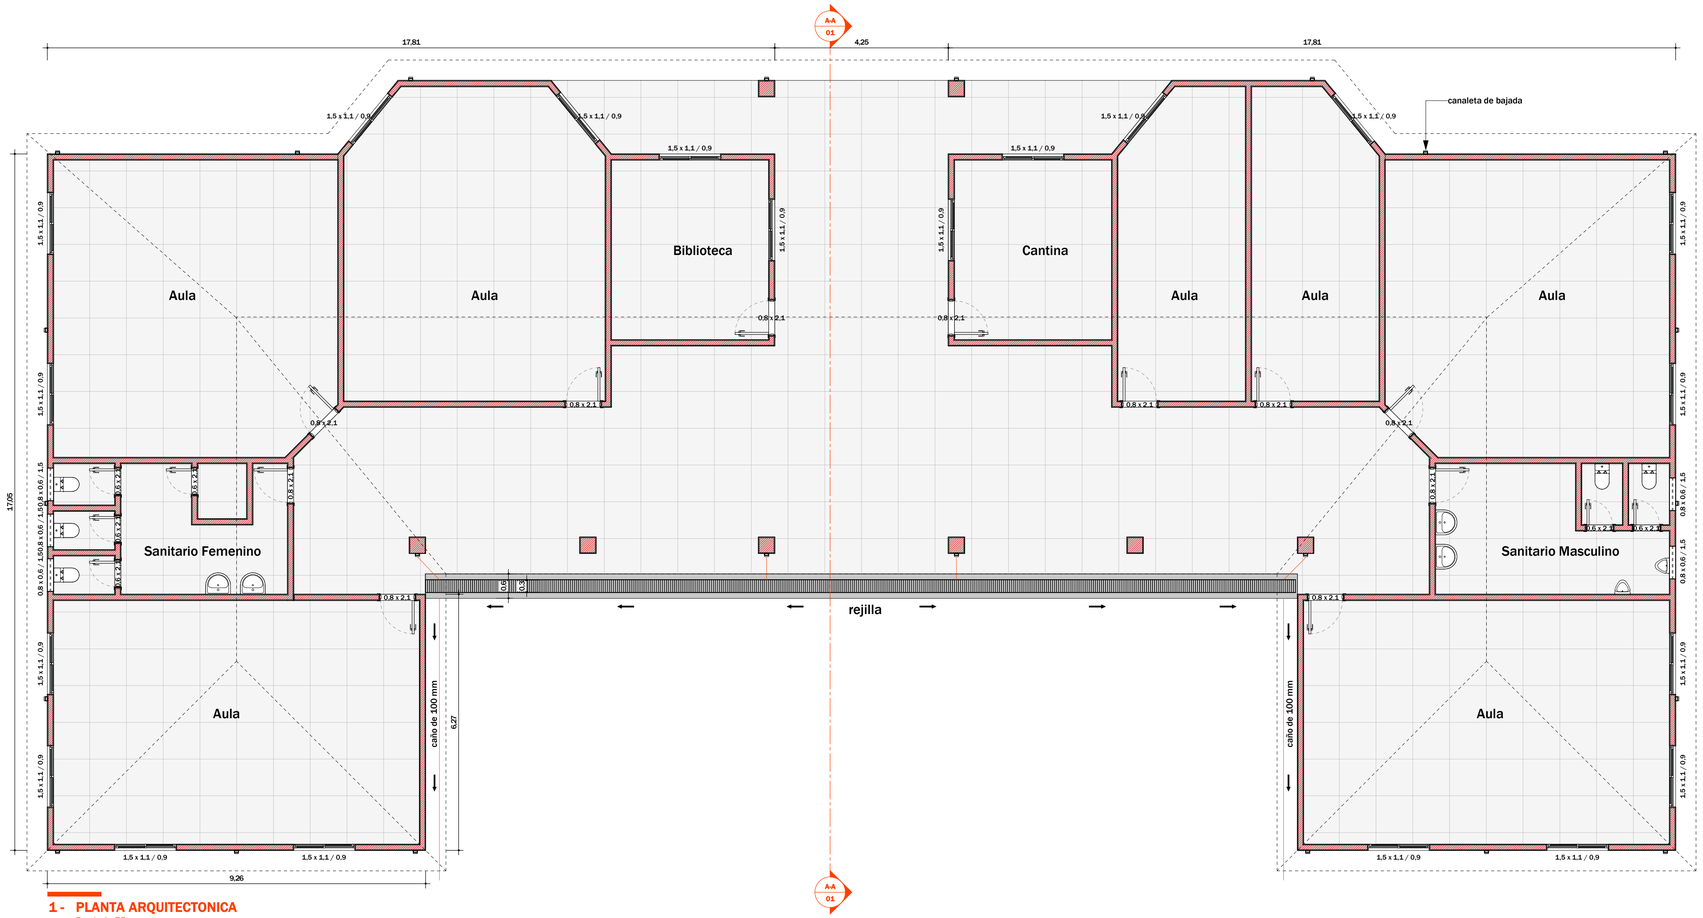

1 - PLANTA ARQUITECTONICA
Escala 1 : 75

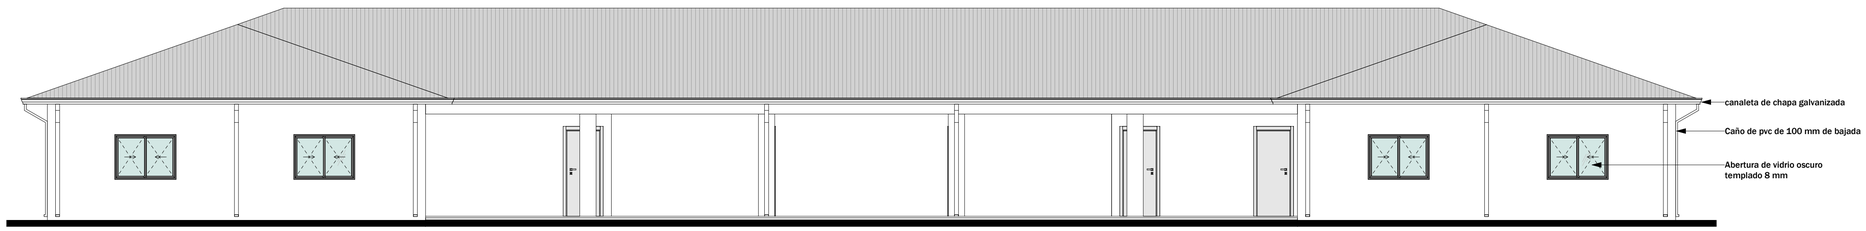

2 - FACHADA FRONTAL
Escala 1 : 75

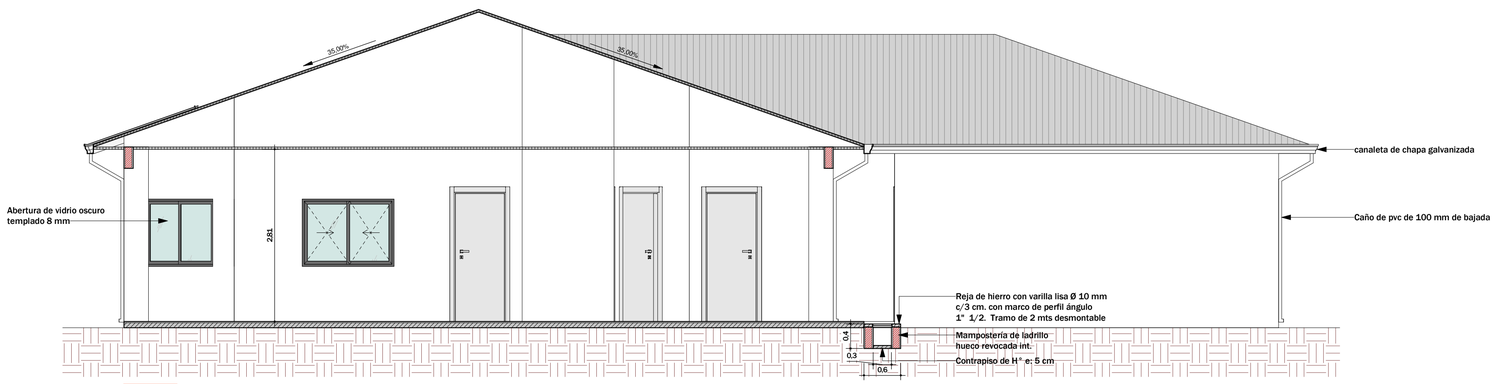

3 - CORTE A-A
Escala 1 : 50

HOJA A1

MUNICIPALIDAD DE ÑACUNDAY

Departamento: De Obras	
Proyecto y Fiscalización	
Lam. N°: 01	Obra: Reparación de Aulas en la Esc. Bas. N°. 3804 San Roque
Año: 18/05/23	