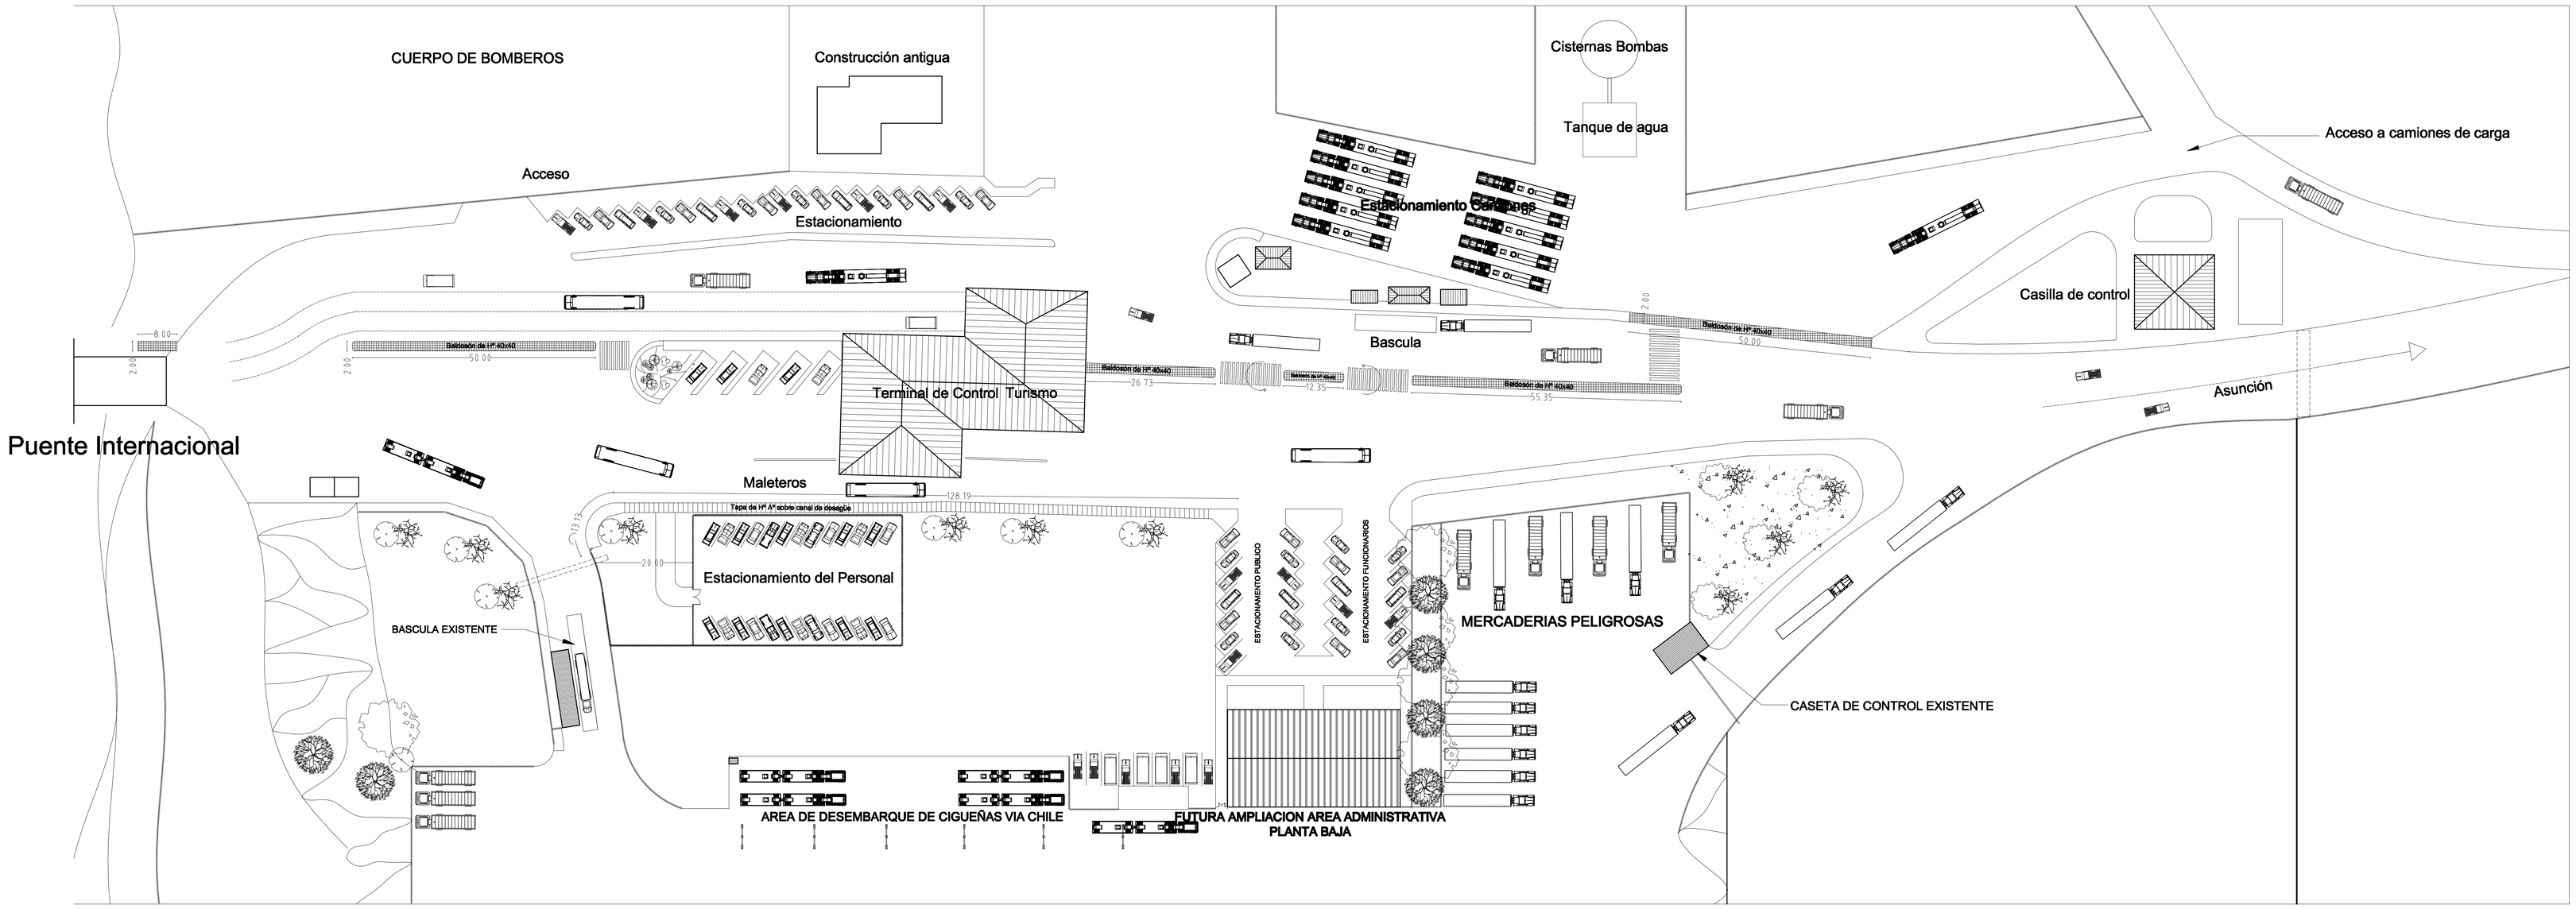

PLANTA DE UBICACION
Esc: 1/500

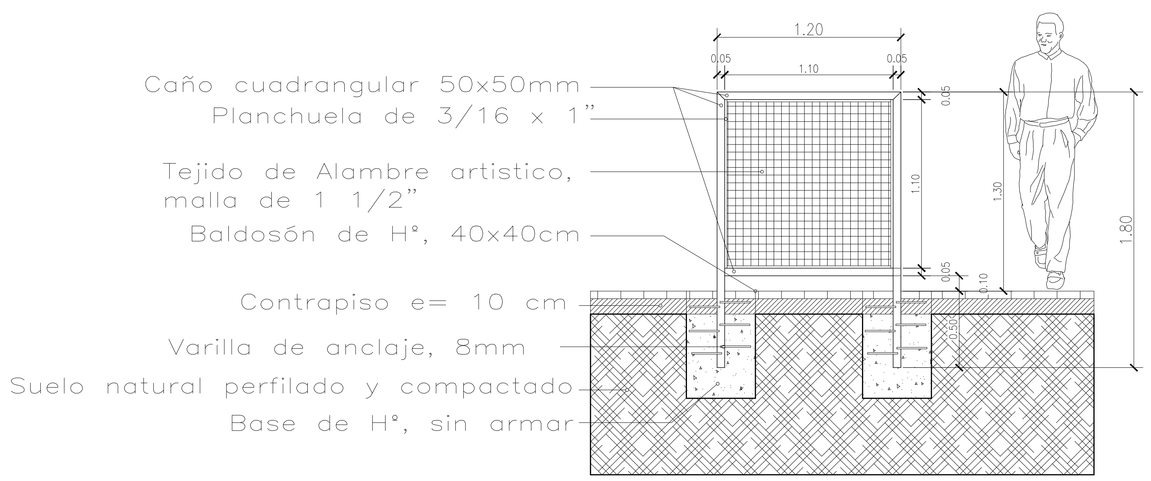

DETALLE VALLA DE PROTECCIÓN (Módulo)
Esc: 1/20

DIRECCIÓN NACIONAL DE ADUANAS
DIRECCIÓN DE ADMINISTRACIÓN Y FINANZAS
COORDINACIÓN DE RECURSOS ADMINISTRATIVOS

Aduana

ADUANA PUERTO FALCÓN

PLANTA DE UBICACIÓN-DETALLE VALLA DE PROTECCIÓN

PROYECTO DISEÑO VERIFICADO	DISEÑO: Nº	000-01-0001	R0
FECHA OCTUBRE-2012	ARCHIVO:	0026-30-0006.dwg	ESCALA: INDICADA