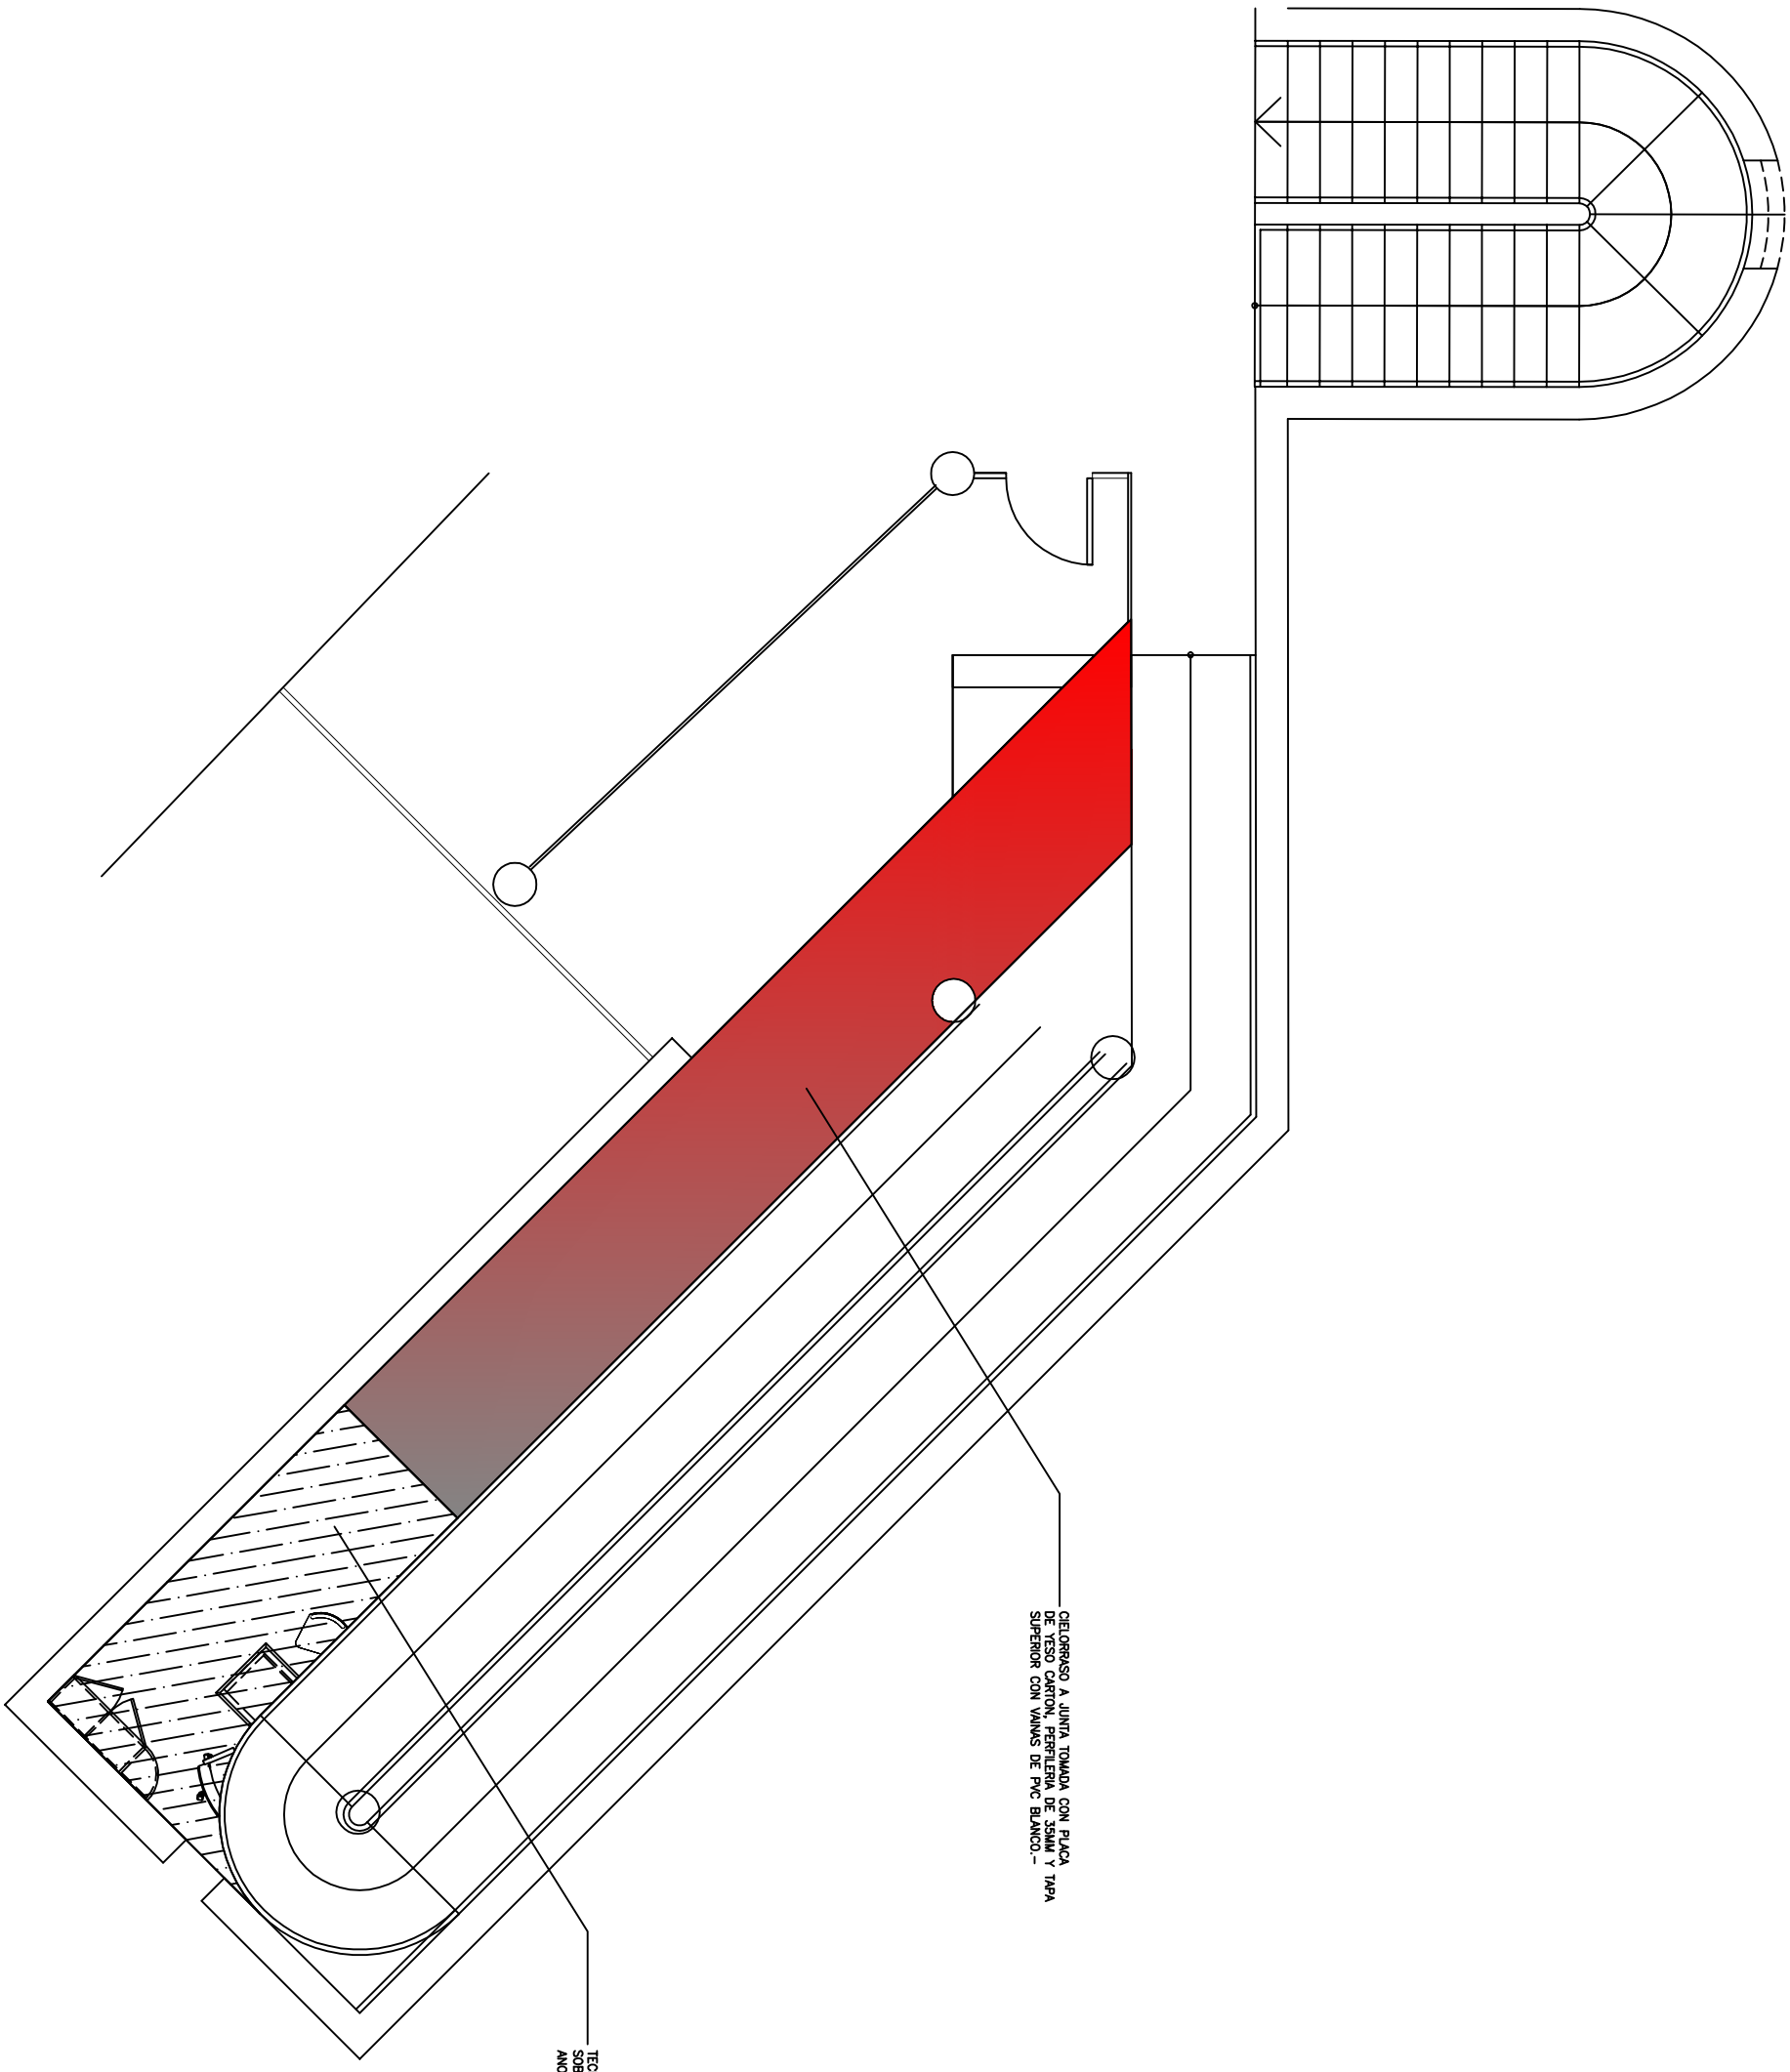

PROYECTO DE OFICINAS ADMINISTRATIVAS EDFICIO BOZZANO