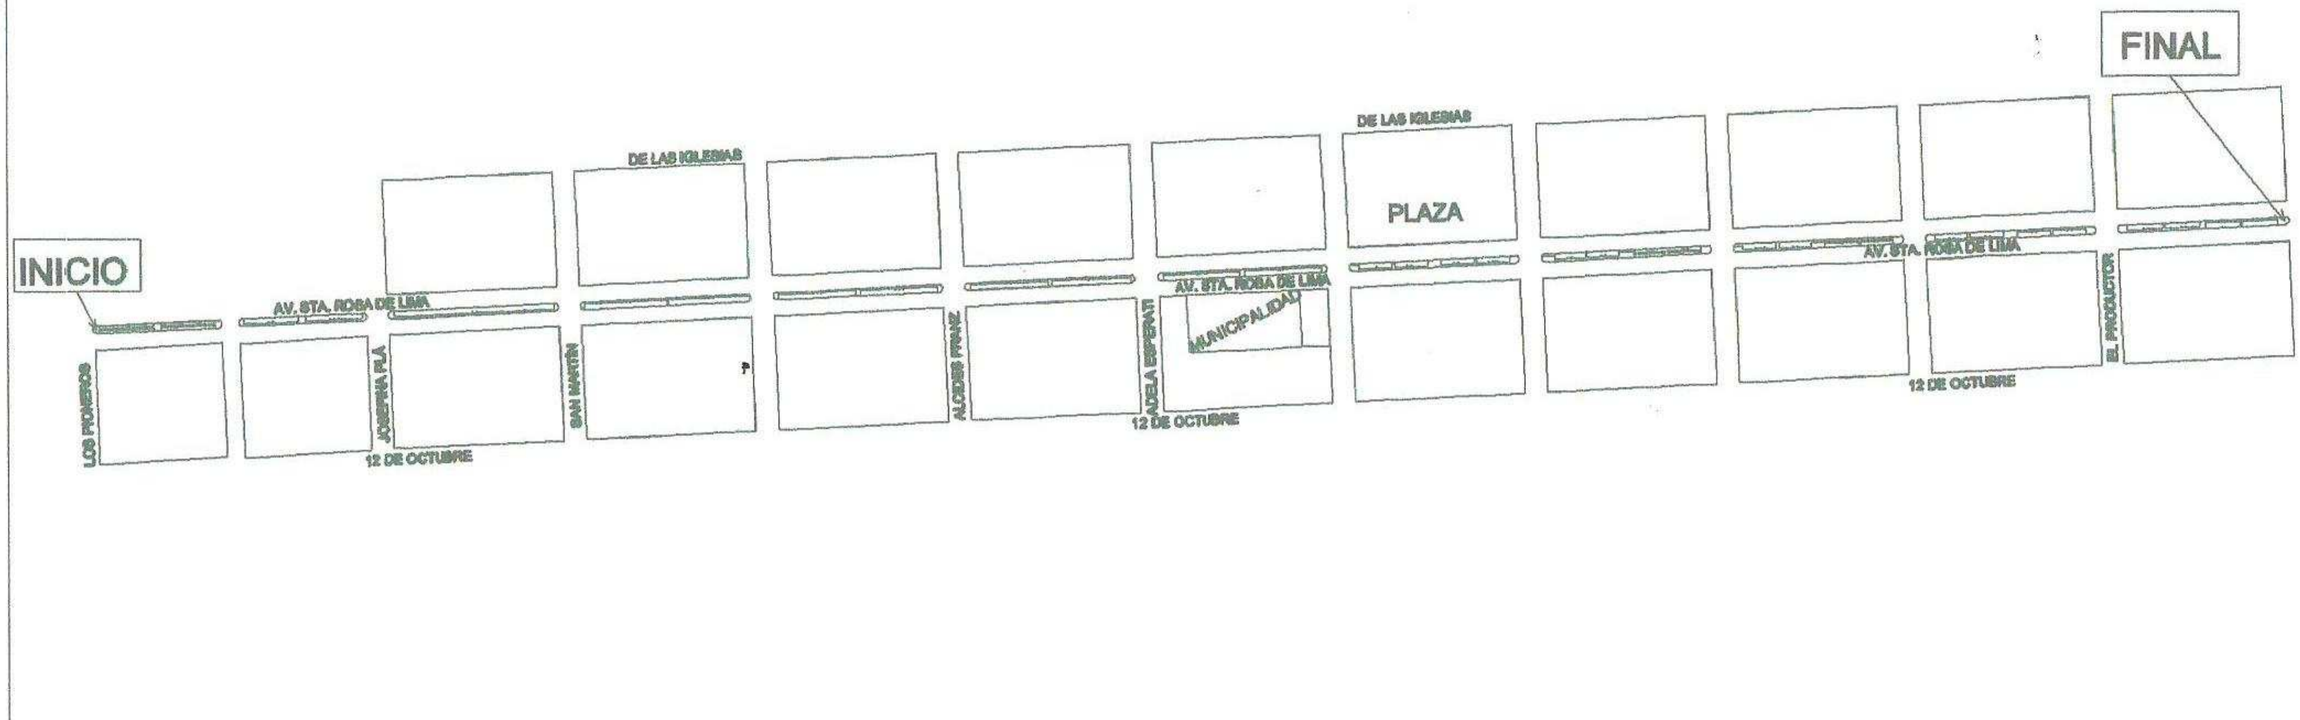

LA OBRA COMPRENDE DESDE LA AV. LOS PIONEROS HASTA LA AV. LOS INMIGRANTES

MODELO ESTANDAR A SER APLICADO EN CADA ISLA

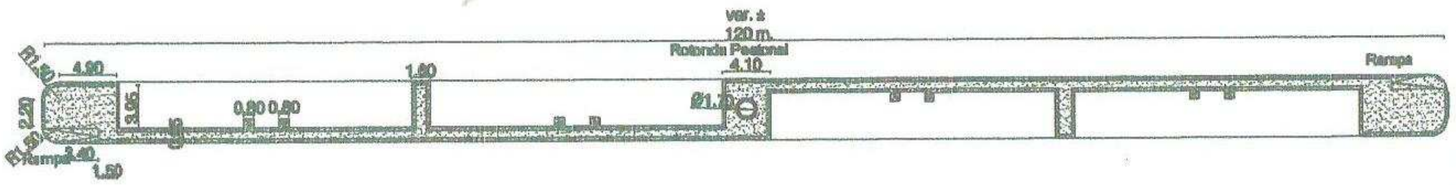

CAMINERO TIPO A SER IMPLEMENTADO EN CADA ISLA - PISO DE CANTO RODADO

MUNICIPALIDAD DE SANTA ROSA DEL MONDAY

CONTRATO DE ELABORACION DE PROYECTOS DE INVERSION

OBRA: ARREGLO DEL PASEO CENTRAL DE AV. DE STA. ROSA DEL MONDAY

UBICACION: AV. SANTA ROSA DE LIMA. Centro Urbano

PROYECTO:	ING. CESAR CRISTALDO		
DIBUJANTE	ING. César Cristaldo		
FECHA	: MAY / 2.014	ESCALA	S/E

DIBUJANTE PROYECTISTA V° B°