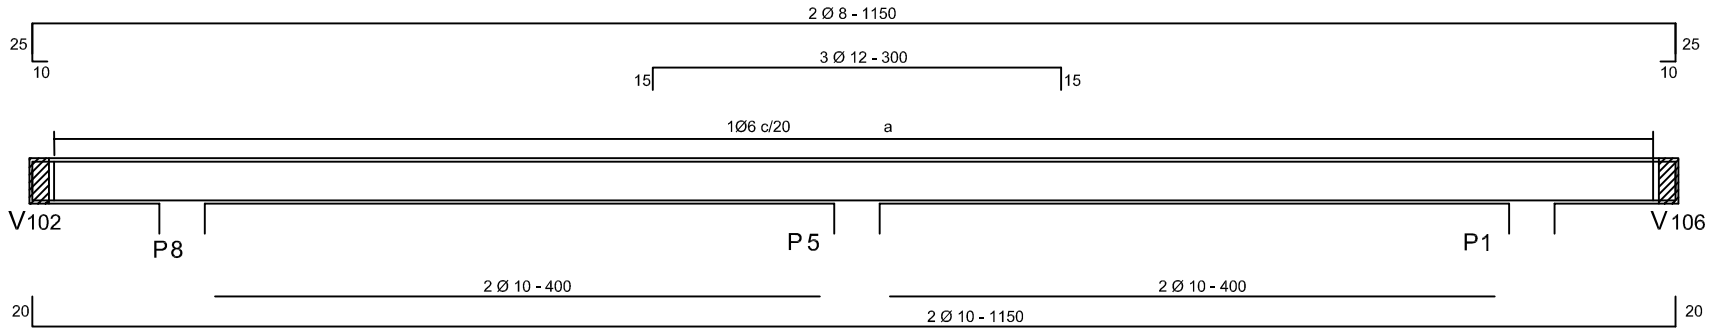

Viga V107 13/30

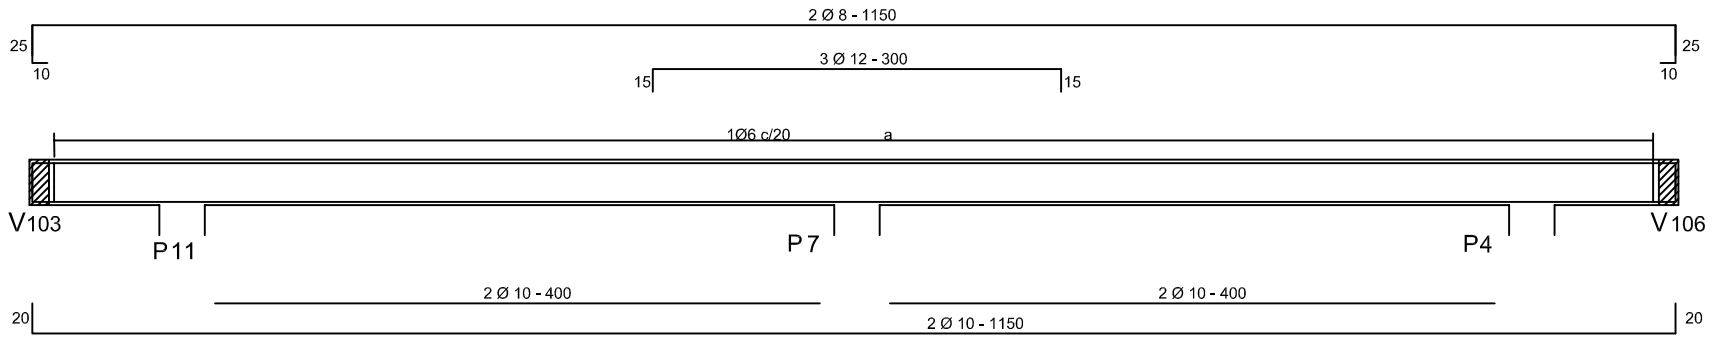

Viga V110 13/30

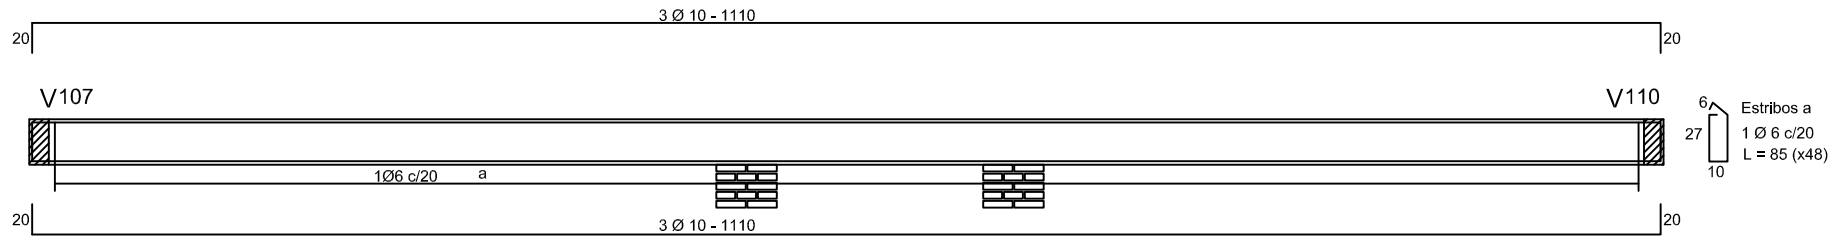

Viga V106 13/30

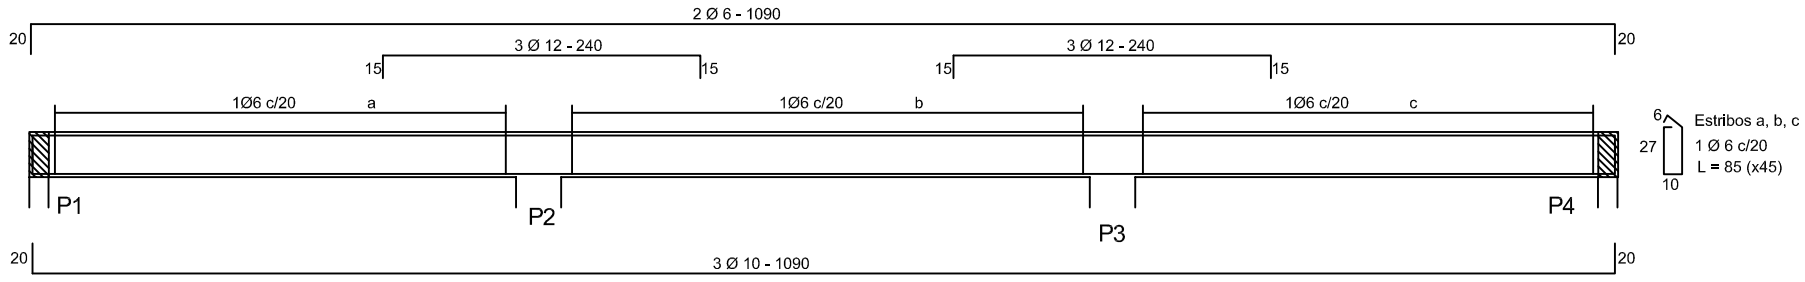

Viga V105 13/30

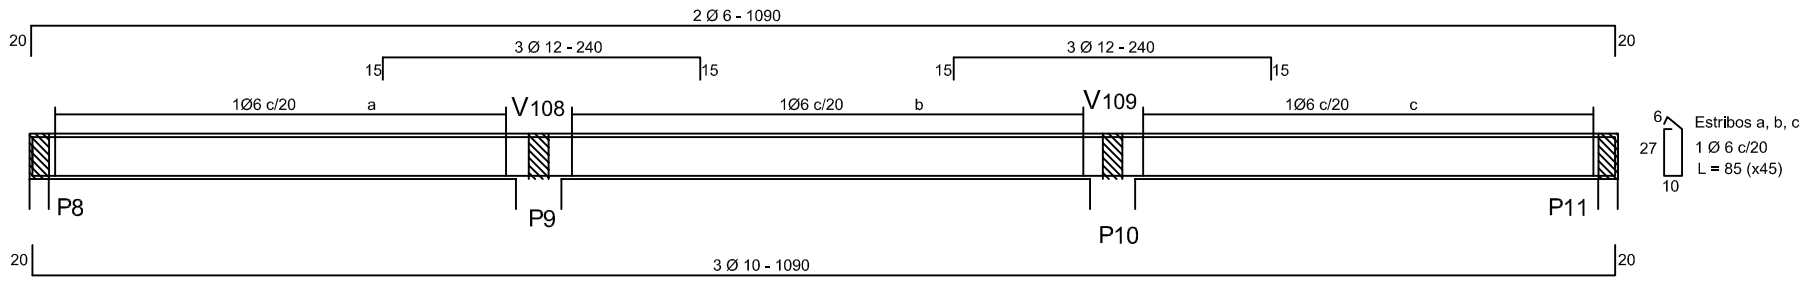

Viga V104 13/30

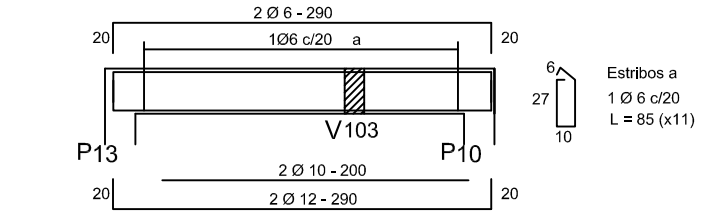

Viga V109 13/30

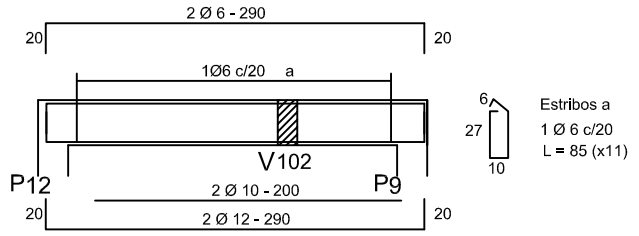

Viga V108 13/30

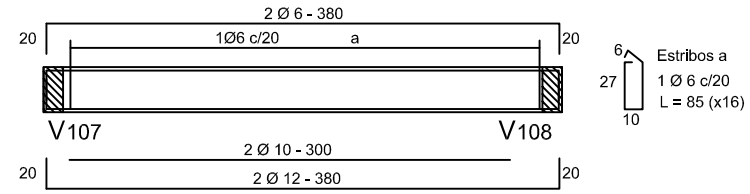

Viga V102 13/30

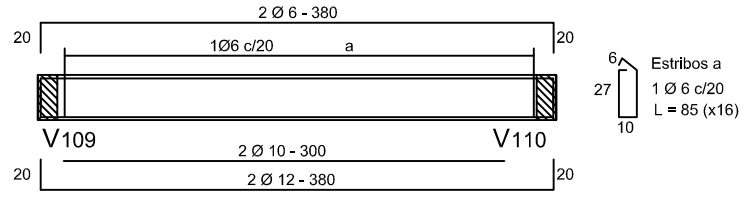

Viga V102 13/30

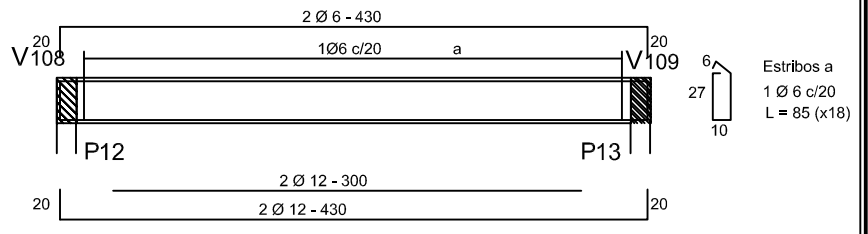

Viga V101 13/30

NOTAS

Resistencia Caracteristica del Hormigón Fck 28 = 180 kg/cm2

Resistencia Caracteristica del acero Fyk = 4200 kg/cm2

Tensión admisible del Suelo = 0,5 kg/cm2 (Para Cimiento PBC)

Empalme mínimo 60cm o 40Ø

PODER JUDICIAL

CORTE SUPREMA DE JUSTICIA

DIRECCION DE INFRAESTRUCTURA FISICA

OBRA: JUZGADO DE PAZ

UBICACION: CIRCUNSCRIPCION DE CENTRAL

PLANO: DETALLE DE ARMADURAS

PLANO Nº 15

PROYECTO	ESCALA	DIBUJO	FECHA
DEPARTAMENTO DE OBRAS Y PROYECTOS	1/50	Ing. Cano	Febrero 2013