MUNICIPALIDAD DE CAPIATA

DIRECCION DE INFRAESTRUCTURA PUBLICA Y SERVICIOS

OBRA: MURO DE CONTENCION GAVIONES
CÑIA 3a CA´A GUY CUPE, B° SAN MIGUEL

DETALLES CONSTRUCTIVOS	Lamina N° EP - 03	Escala 1/60
FECHA : 2017		

LLENADO Y ATIRAMIENTO DE GAVIONES

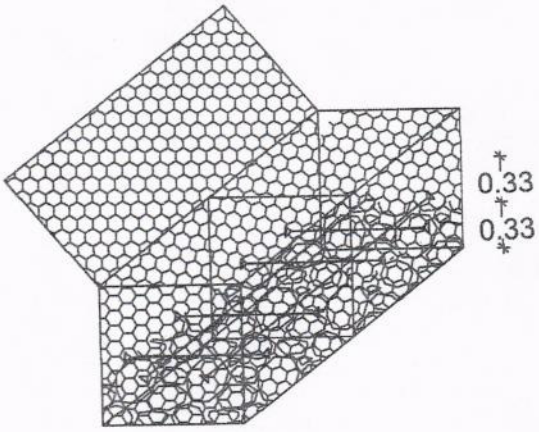

MUNICIPALIDAD DE CAPIATA · DIRECCION DE INFRAESTRUCTURA PUBLICA Y SERVICIOS

ARQ. MANOLO A. DUARTE
Director Infraestructura Pública y Servicios
Municipalidad de Capiatá

MUNICIPALIDAD DE CAPIATA

DIRECCION DE INFRAESTRUCTURA PUBLICA Y SERVICIOS

OBRA: MURO DE CONTENCION GAVIONES
CÑIA 3a CA´A GUY CUPE, B° SAN MIGUEL

DETALLES CONSTRUCTIVOS	Lamina N° EP - 02	Escala 1/60
FECHA : 2016		

DETALLE PLANTILLA DE GAVIONES de ALAMBRE GALVANIZADO de malla hexagonal triple torsion

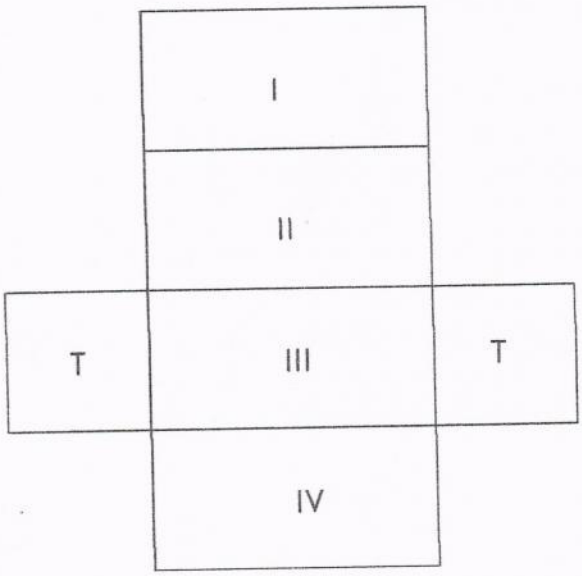

MUNICIPALIDAD DE CAPIATA · INFRAESTRUCTURA PUBLICA Y SERVICIOS

ARQ. MANOLO A. DUARTE
Director Infraestructura Pública y Servicios
Municipalidad de Capiatá

MUNICIPALIDAD DE CAPIATA

DIRECCION DE INFRAESTRUCTURA PUBLICA Y SERVICIOS

OBRA: MURO DE CONTENCION GAVIONES
CÑIA 3a CA´A GUY CUPE, B° SAN MIGUEL

DETALLES CONSTRUCTIVOS	Lamina N° EP - 01	Escala 1/60
FECHA :2017		

DETALLE DE GAVIONES de ALAMBRE GALVANIZADO
de malla hexagonal triple torsion

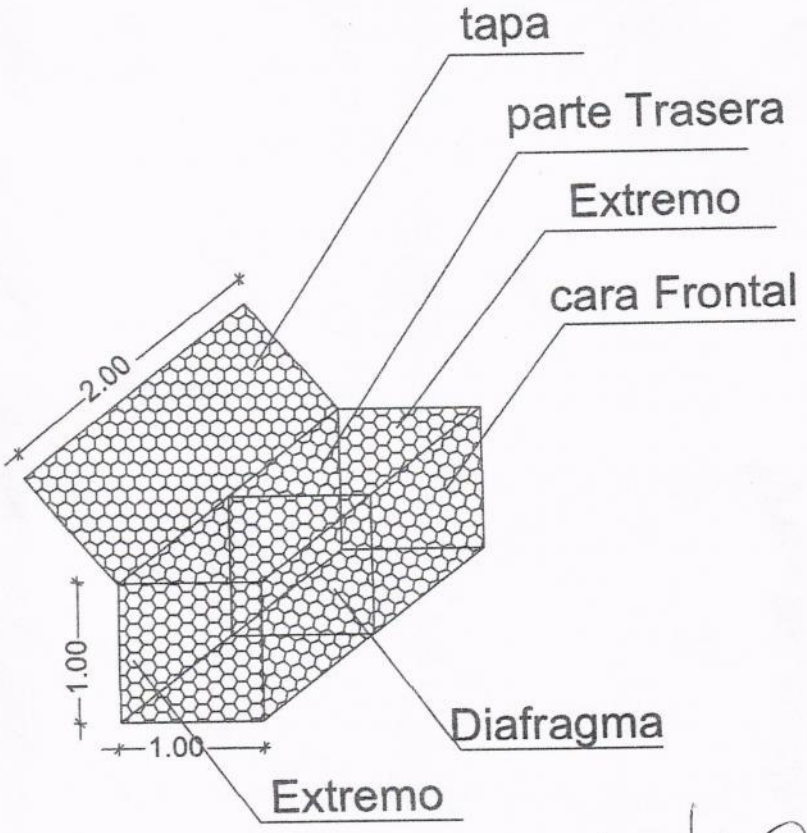

MUNICIPALIDAD DE CAPIATA
INFRAESTRUCTURA PUBLICA Y SERVICIOS

ING. MANOLO A. DUARTE
Director Infraestructura Pública y Servicios
Municipalidad de Capiata

MUNICIPALIDAD DE CAPIATA

DIRECCION DE INFRAESTRUCTURA PUBLICA Y SERVICIOS

OBRA: MURO DE CONTENCION DE GAVIONES
CÑIA 3a CA´AGUY CUPE, B° SAN MIGUEL

DETALLES CONSTRUCTIVOS	Lamina N° EP - 05	Escala 1/100
FECHA : 2017		

P L A N T A

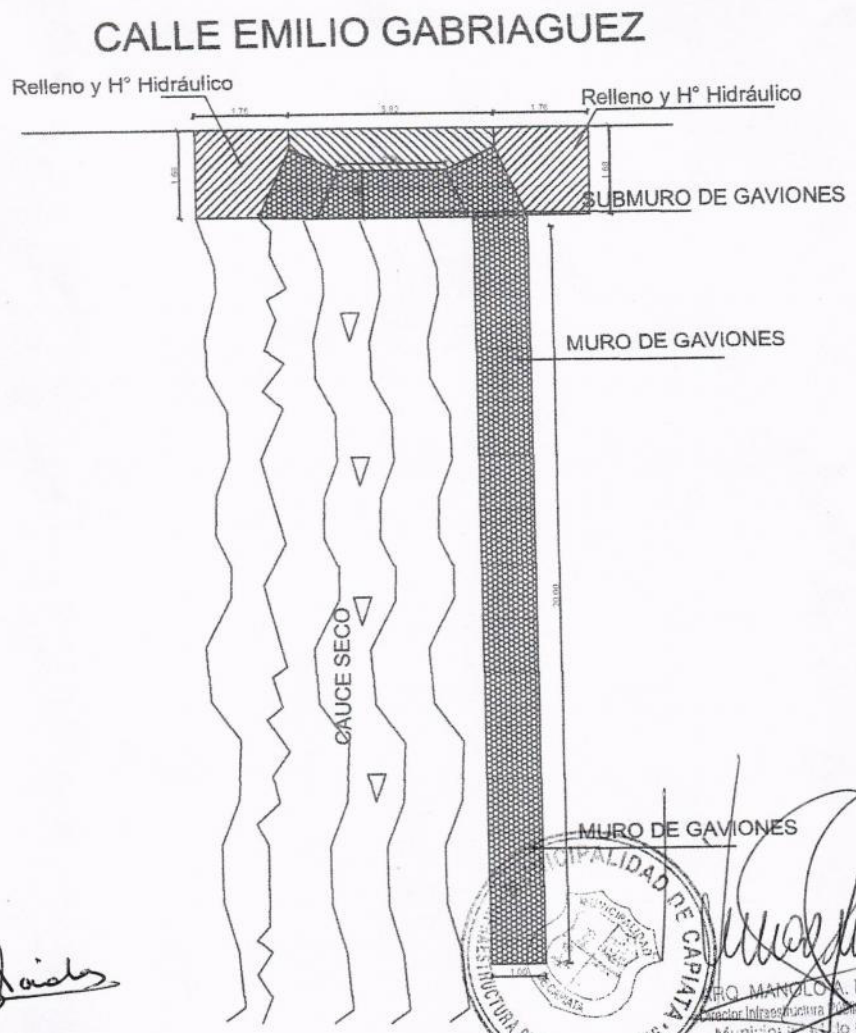

ARQ. MANOLO A. DUARTE
Director Infraestructura Pública y Servicios
Municipalidad de Capiatá

MUNICIPALIDAD DE CAPIATA

DIRECCION DE INFRAESTRUCTURA PUBLICA Y SERVICIOS

OBRA: MURO DE CONTENCION DE GAVIONES
CÑIA 3a CA´AGUY CUPE, B° SAN MIGUEL

DETALLES CONSTRUCTIVOS	Lamina N° EP - 06	Escala 1/60
FECHA : 2017		

CORTE TRANSVERSAL

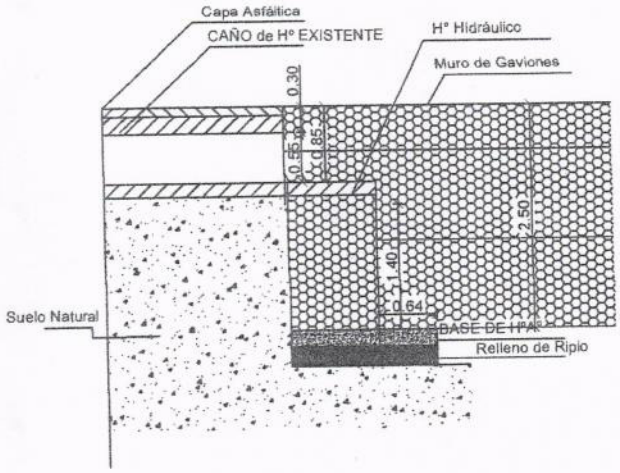

MANOLO A. DUARTE
Dirección de Infraestructura Pública y Servicios
Municipalidad de Capiatá

MUNICIPALIDAD DE CAPIATA

DIRECCION DE INFRAESTRUCTURA PUBLICA Y SERVICIOS

OBRA: MURO DE CONTENCION GAVIONES
CÑIA 3a CA´A GUY CUPE, B° SAN MIGUEL

DETALLES CONSTRUCTIVOS	Lamina N° EP - 04	Escala 1/60
FECHA : 2017		

TAPADO Y COCIDO DE GAVIONES

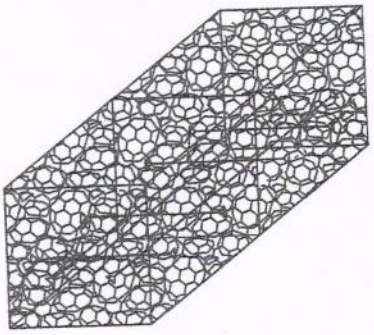

MUNICIPALIDAD DE CAPIATA · INFRAESTRUCTURA PUBLICA Y SERVICIOS

ARQ. MANOLO A. DUARTE
Director Infraestructura Pública y Servicios
Municipalidad de Capiatá