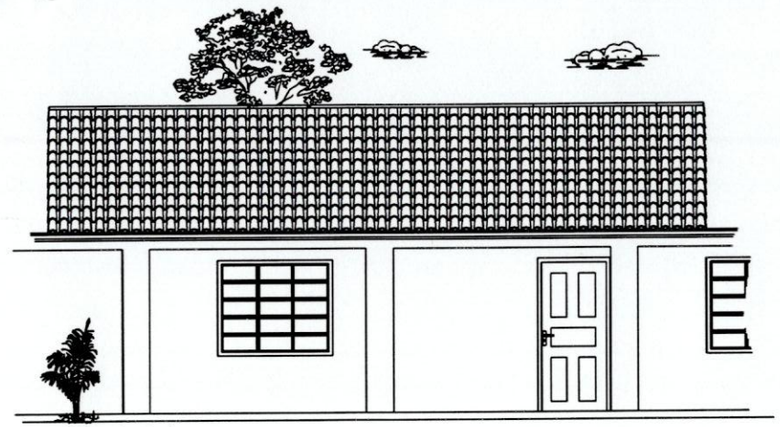

Fachada Principal

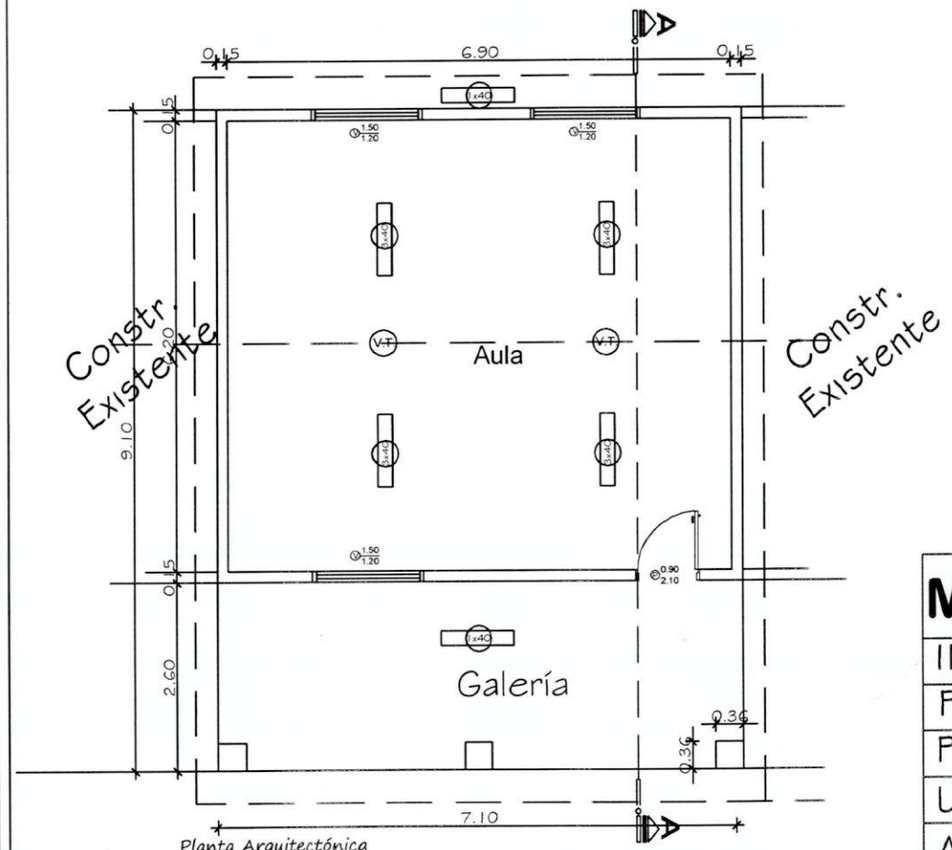

Planta Arquitectónica

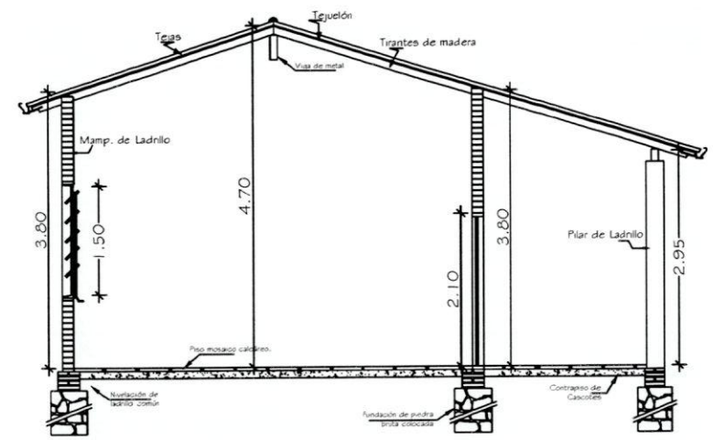

Corte A-A

Municipalidad de Pdte. Franco

INTENDENTE: Roque Godoy

PROYECTO: Refacción de Aula (Bloque I)

PROPIETARIO: Esc. Bas. Nº 3594 San Roque G.

UBICACIÓN: Bº San Roque G. - Pdte. Franco

AÑO: 2.017.-

Esc. Bas. Nº 3594 San Roque G. de Santacruz
Bº San Roque G. de Santacruz - Pdte Franco

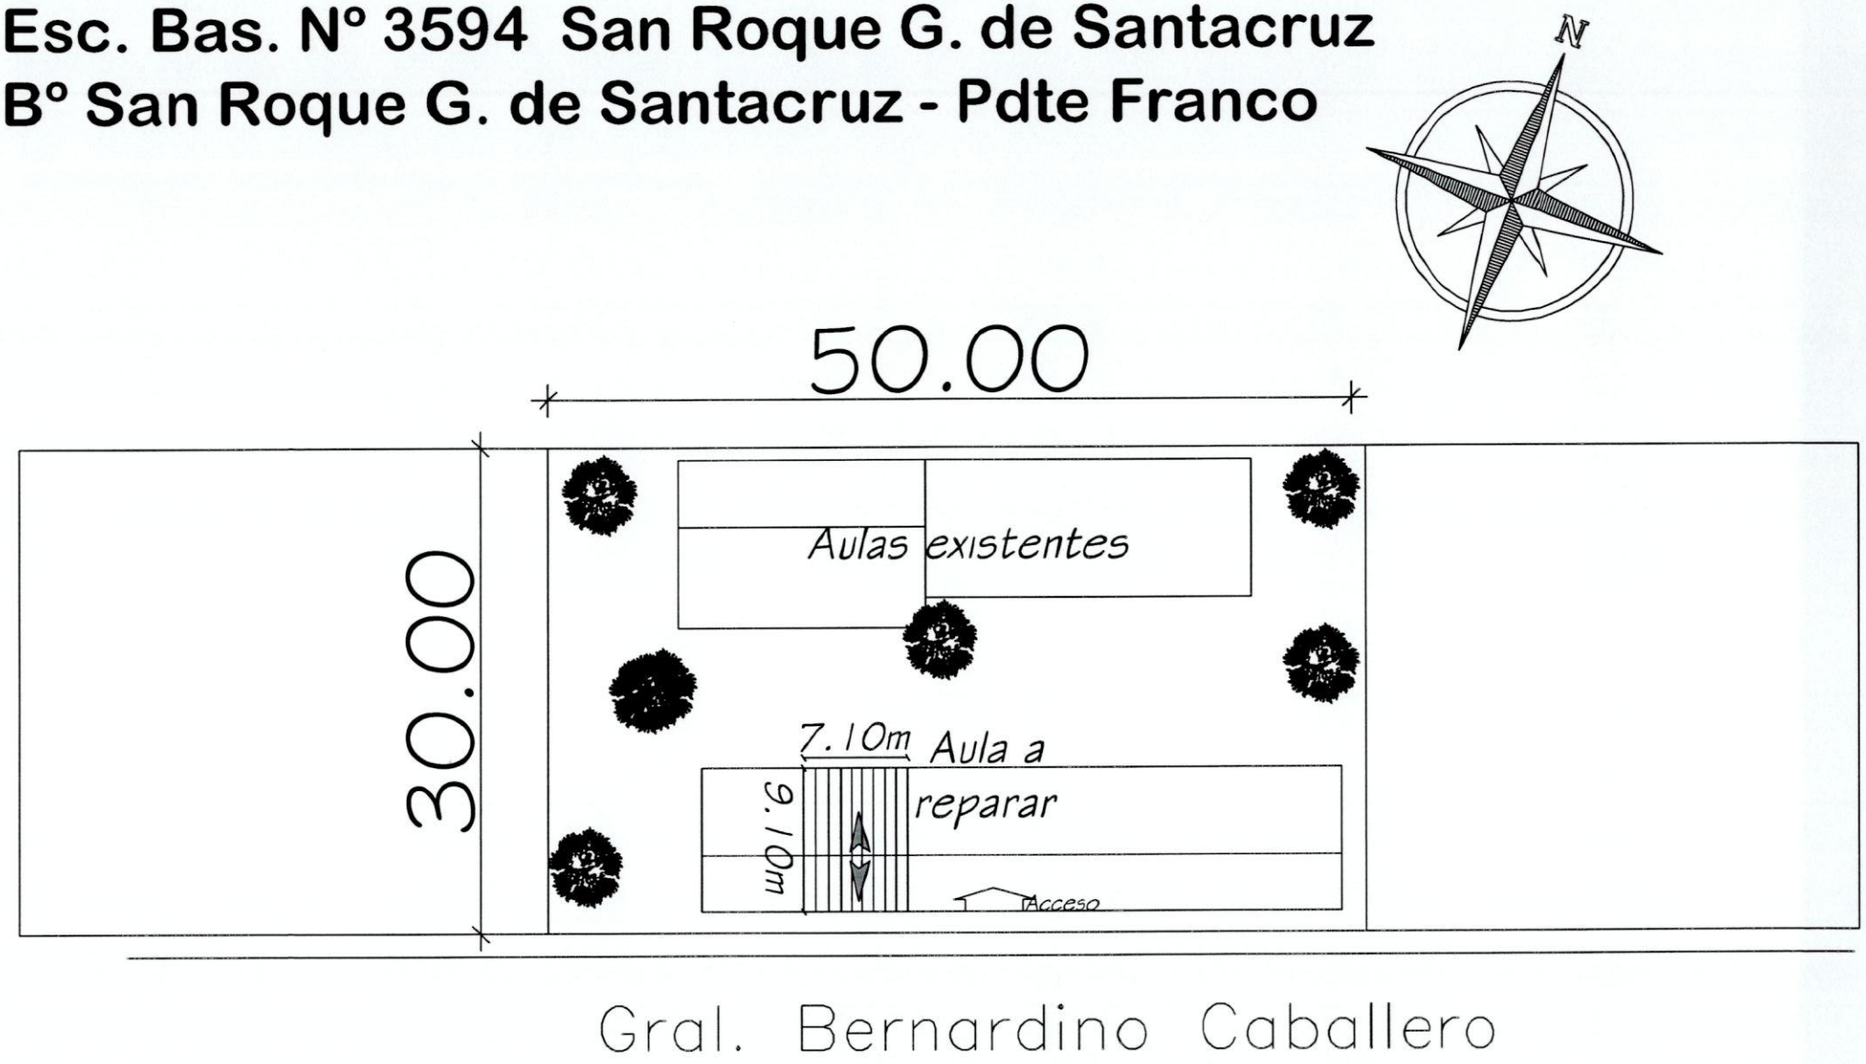

CROQUIS DE IMPLANTACIÓN

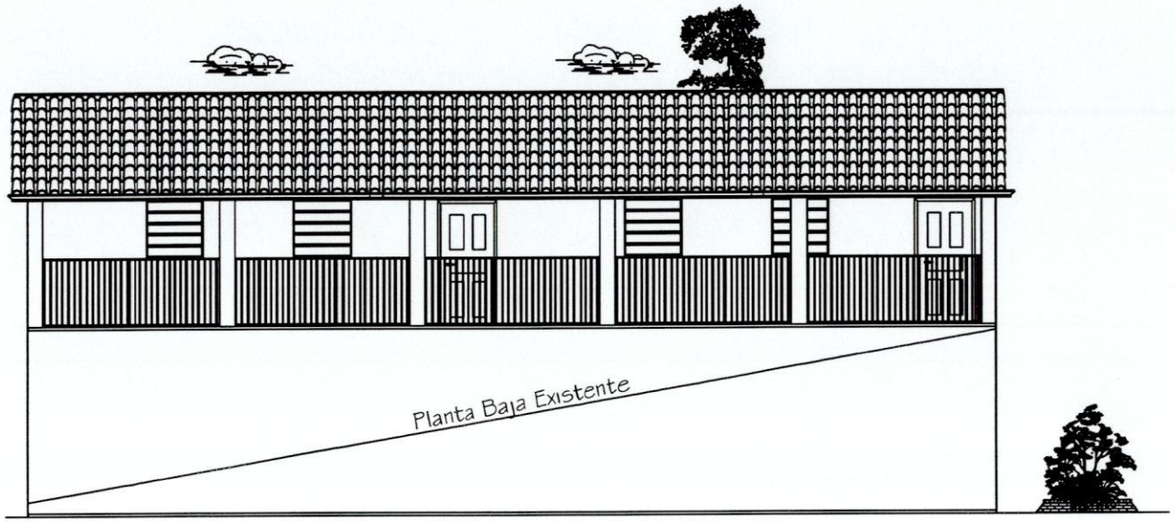

Fachada Principal

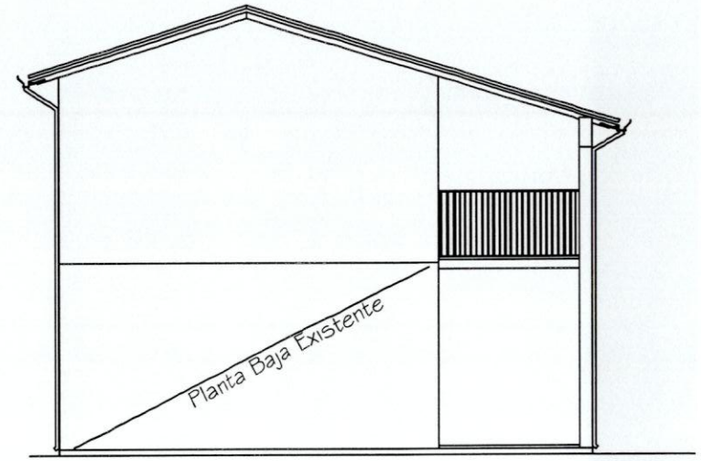

Corte A-A

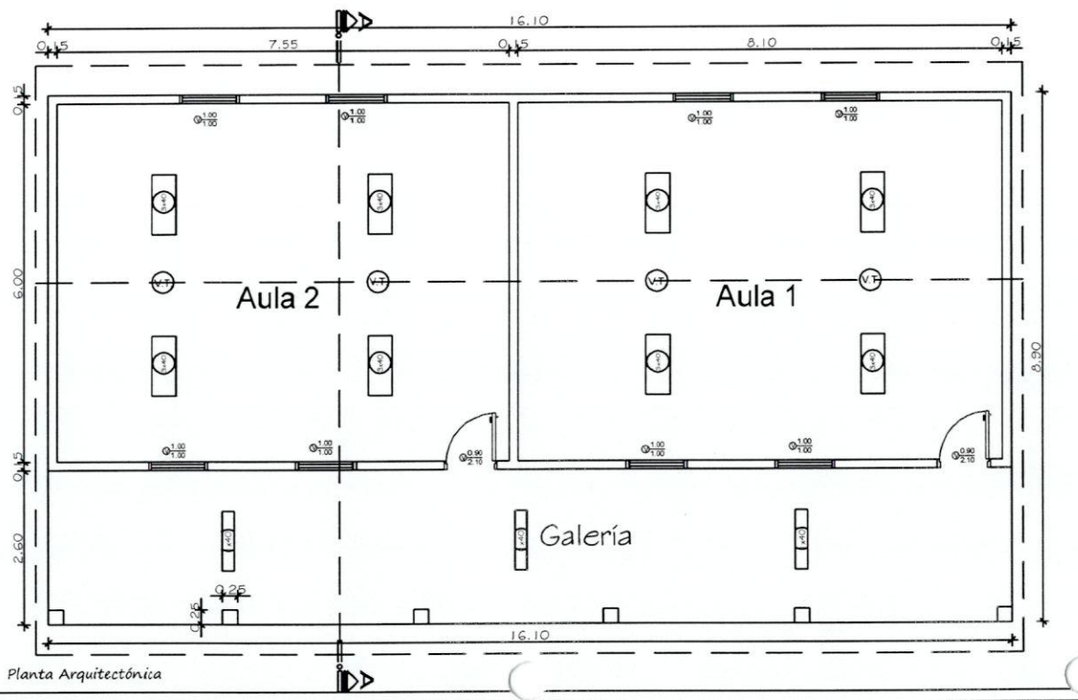

Planta Arquitectónica

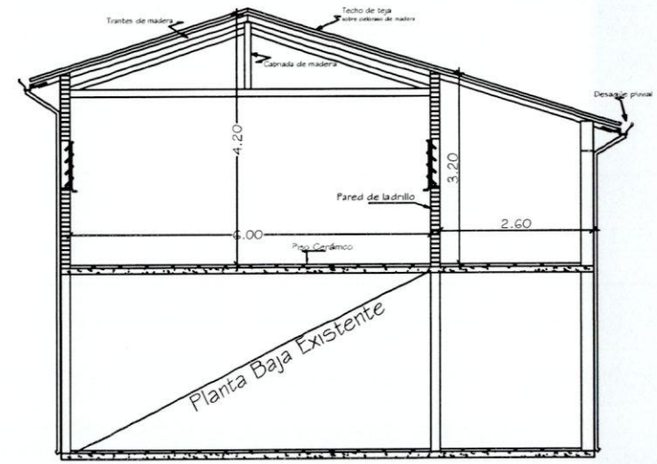

Corte A-A

Municipalidad de Pdte. Franco

INTENDENTE: Roque Godoy
PROYECTO: Refacción de Aula (Bloque 2)
PROPIETARIO: Esc. Bas. Nº 3594 San Roque G.
UBICACIÓN: Bº San Roque G. - Pdte. Franco
AÑO: 2.017.-

Esc. Bas. Nº 3594 San Roque G. de Santacruz
Bº San Roque G. de Santacruz - Pdte Franco

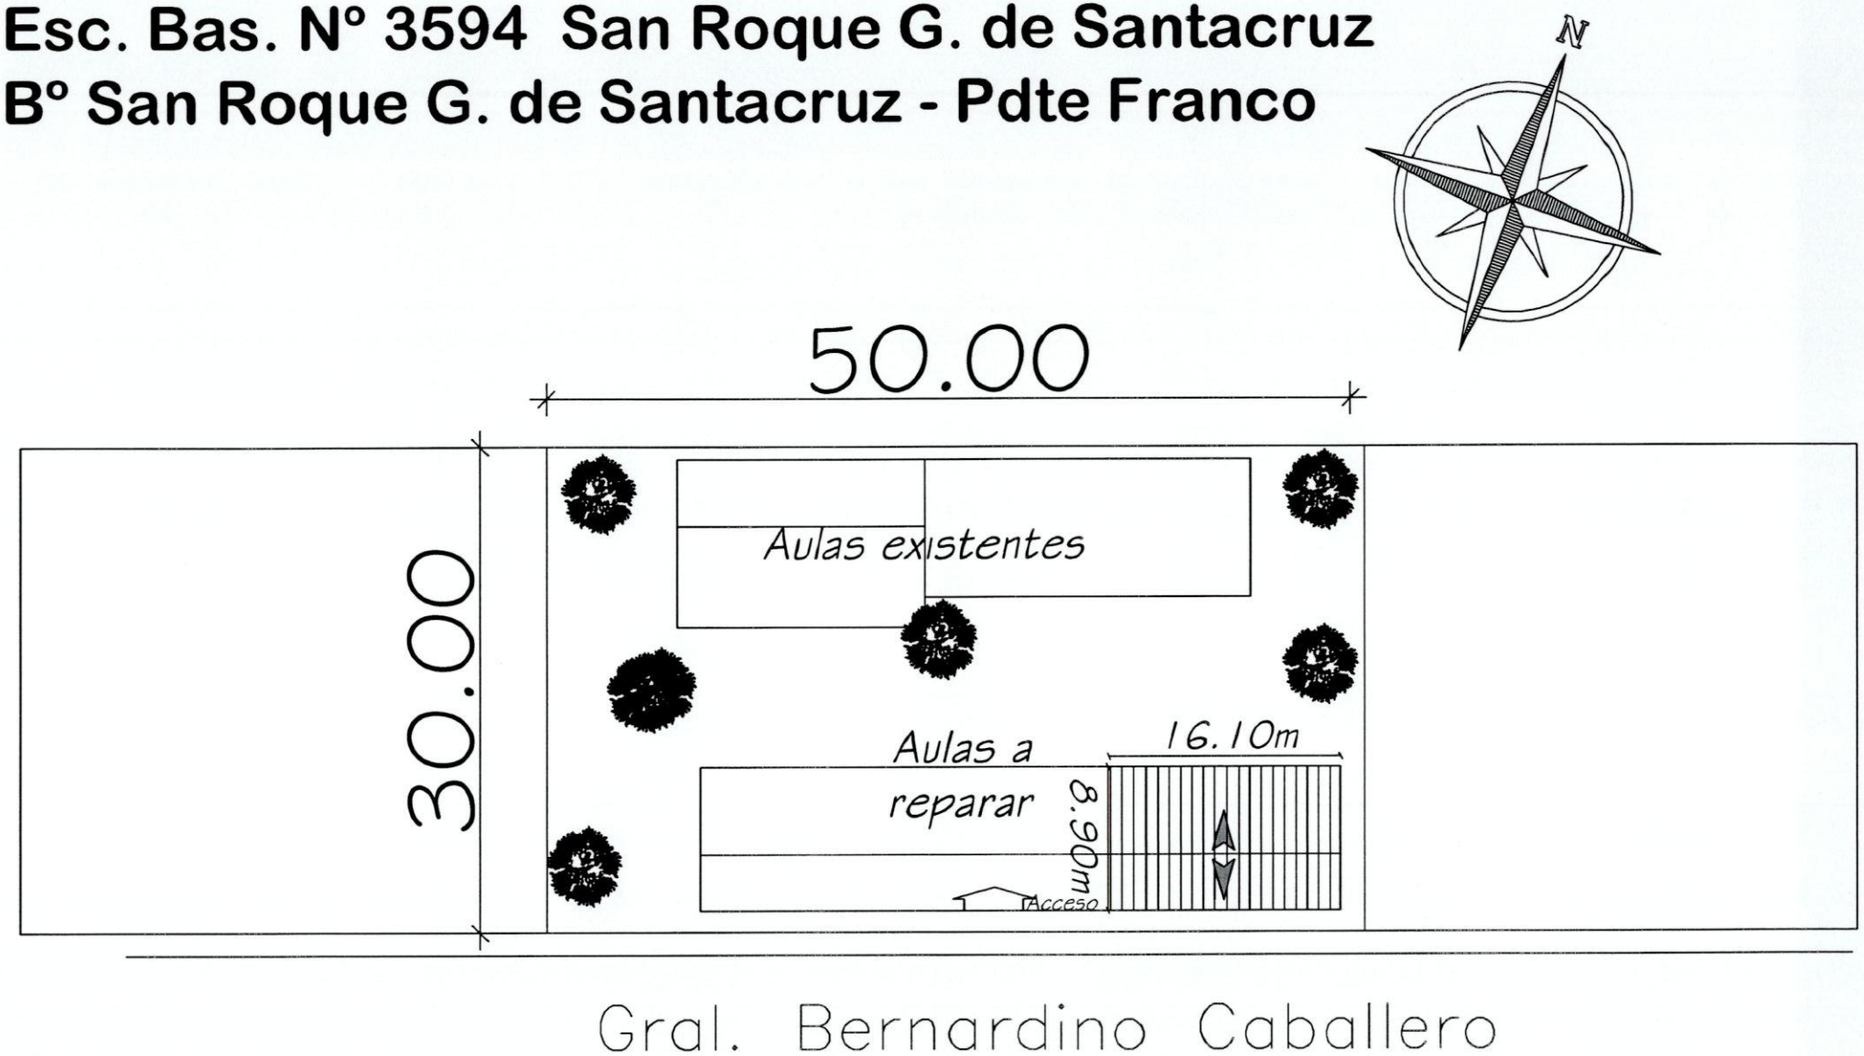

CROQUIS DE IMPLANTACIÓN