MUNICIPALIDAD DE YKUA NARANJA
DIRECCIÓN DE OBRAS Y CATASTRO
APROBADO
Por Res. 502
Fecha 17/03/2018
Obse
MUNICIPALIDAD DE YKUA NARANJA - DEPARTAMENTO DE OBRAS

Arq. Floria L. Piris
Reg. Prof. N° 253
Directora de Obras

CLUB ANTOLIN IRALA- YKUA NARANJA.

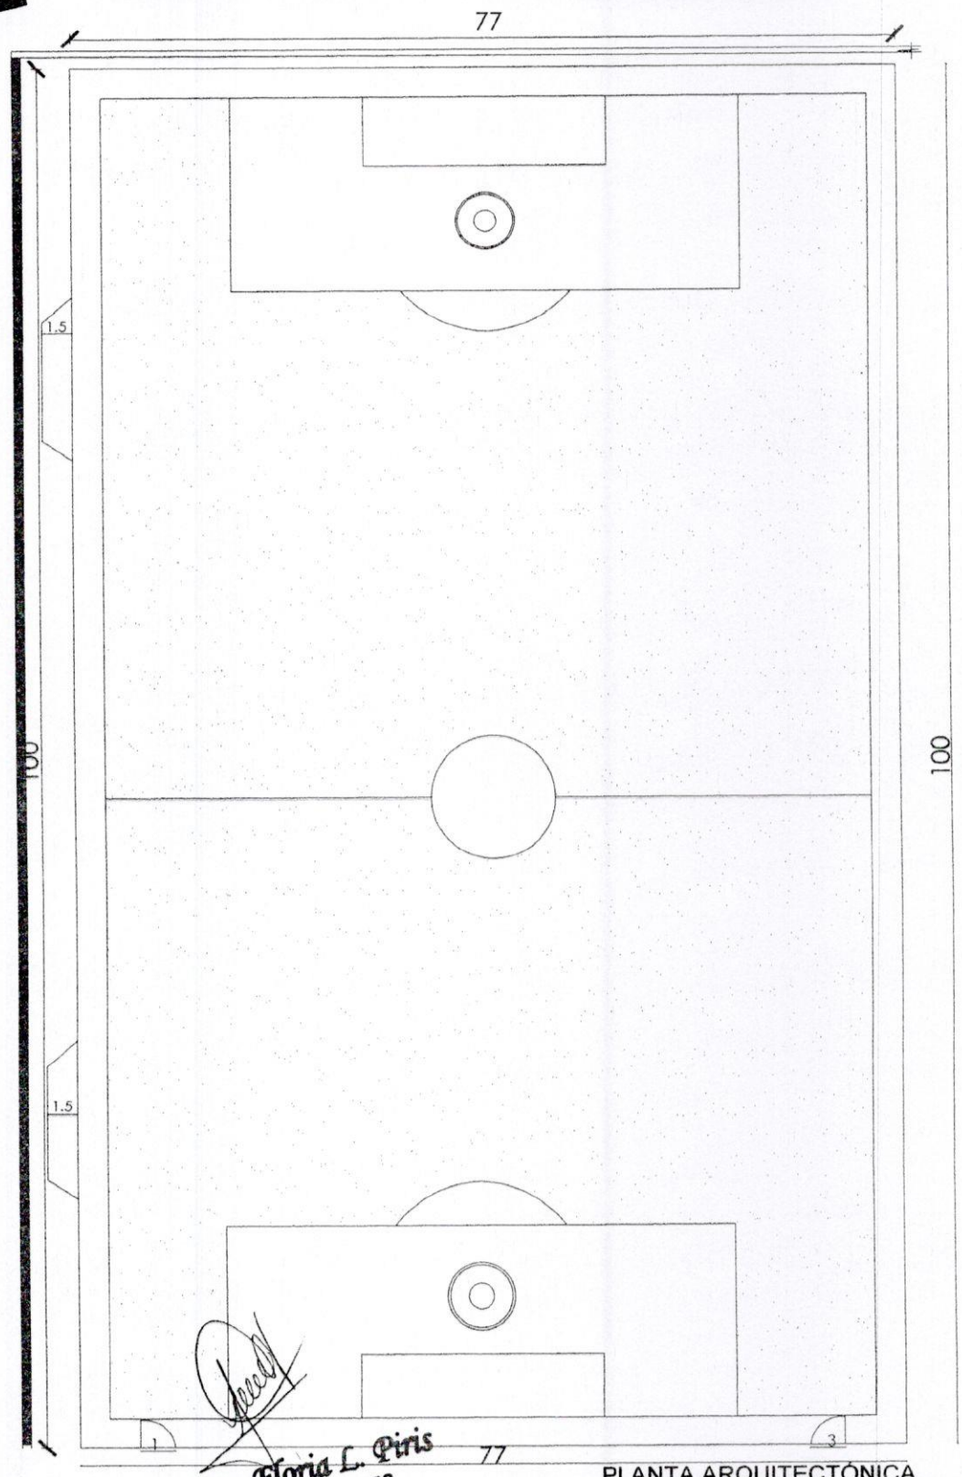

Arq. Floria L. Piris
Reg. Prof. N° 253
Directora de Obras

PLANTA ARQUITECTÓNICA.
esc:.....1/50

CLUB ANTOLIN IRALA- YKUA NARANJA.

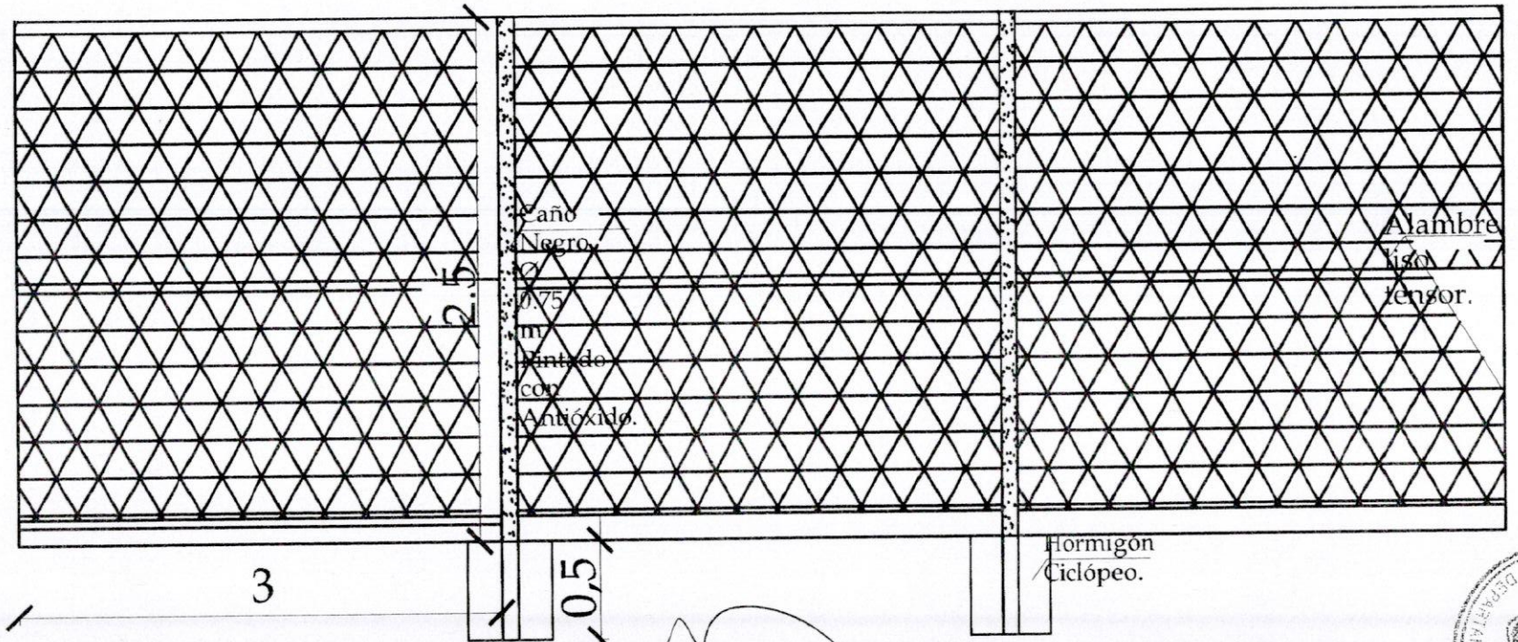

CERCADO PERIMETRAL.

Arq. Floria L. Piris
Reg. Prof. N° 253
Directora de Obras

MUNICIPALIDAD DE TRINIDAD
DEPARTAMENTO DE OBRAS

MUNICIPALIDAD DE TRINIDAD
DEPTO. CURSO Y CATASTRO
APROBADO
Por Resolución N° 502
Fecha 17/03/2012
Obsa.

Arq. Floria L. Piris
Reg. Prof. N° 253
Directora de Obras

Por Pase: 502
Fecha: 17/03/2018
Observaciones:
Firma del Empleado

Arq. Floria L. Piris
Reg. Prof. N° 253
Directora de Obras

CLUB SILVIO PETTIROSSI GUAZUVIRÁ.

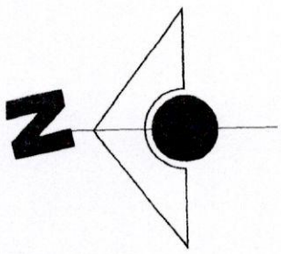

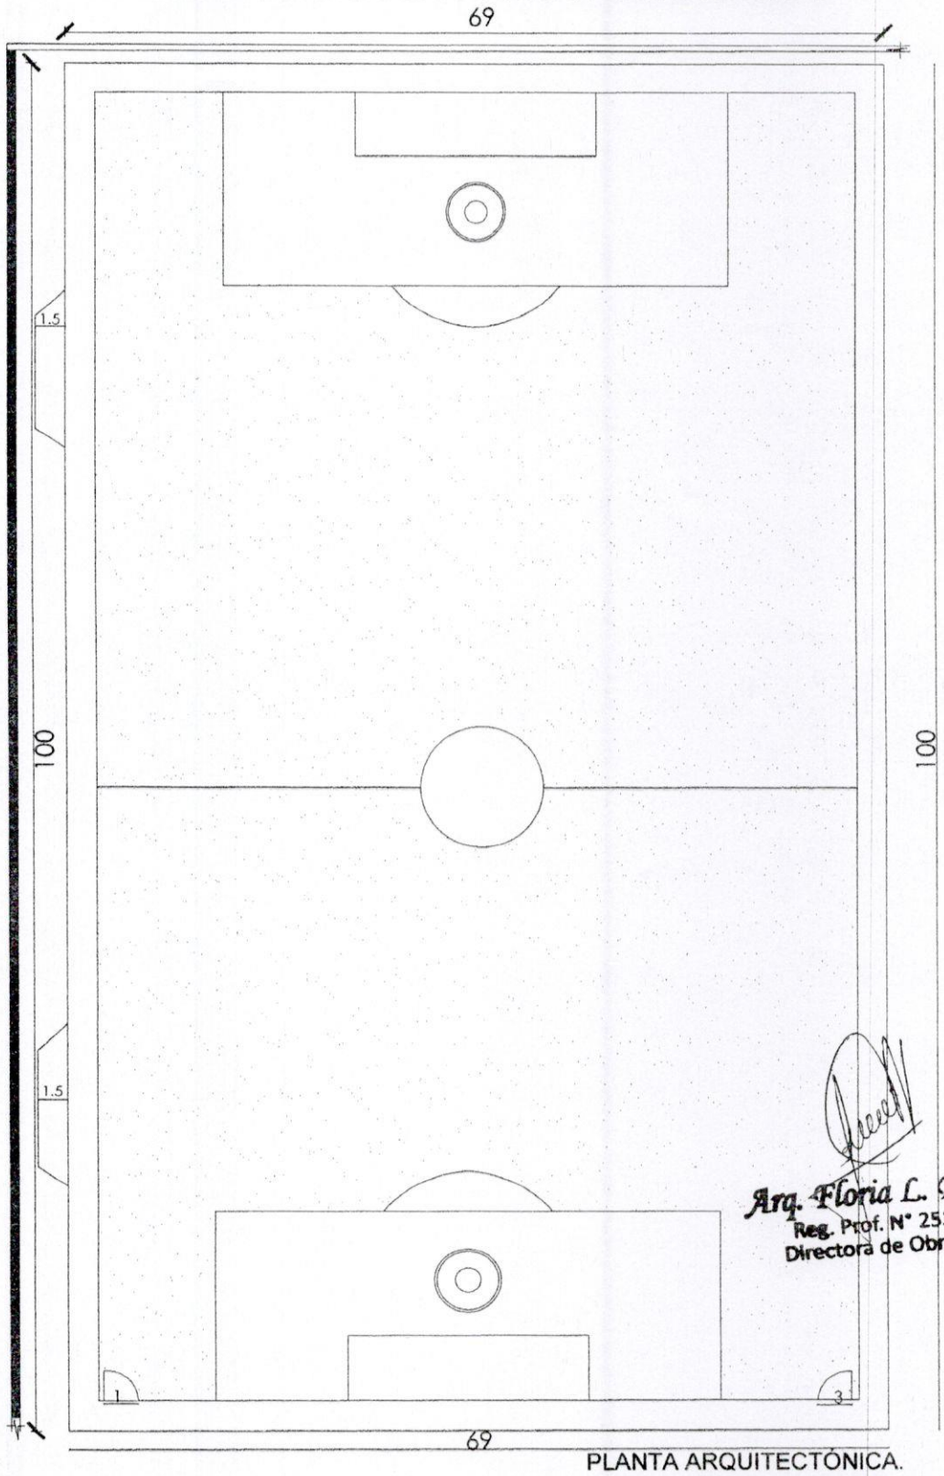

Arq. Floria L. Piris
Reg. Prof. N° 253
Directora de Obras

PLANTA ARQUITECTÓNICA.
esc:.....1/50

CLUB SILVIO PETTIROSSI GUAZUVIRÁ.

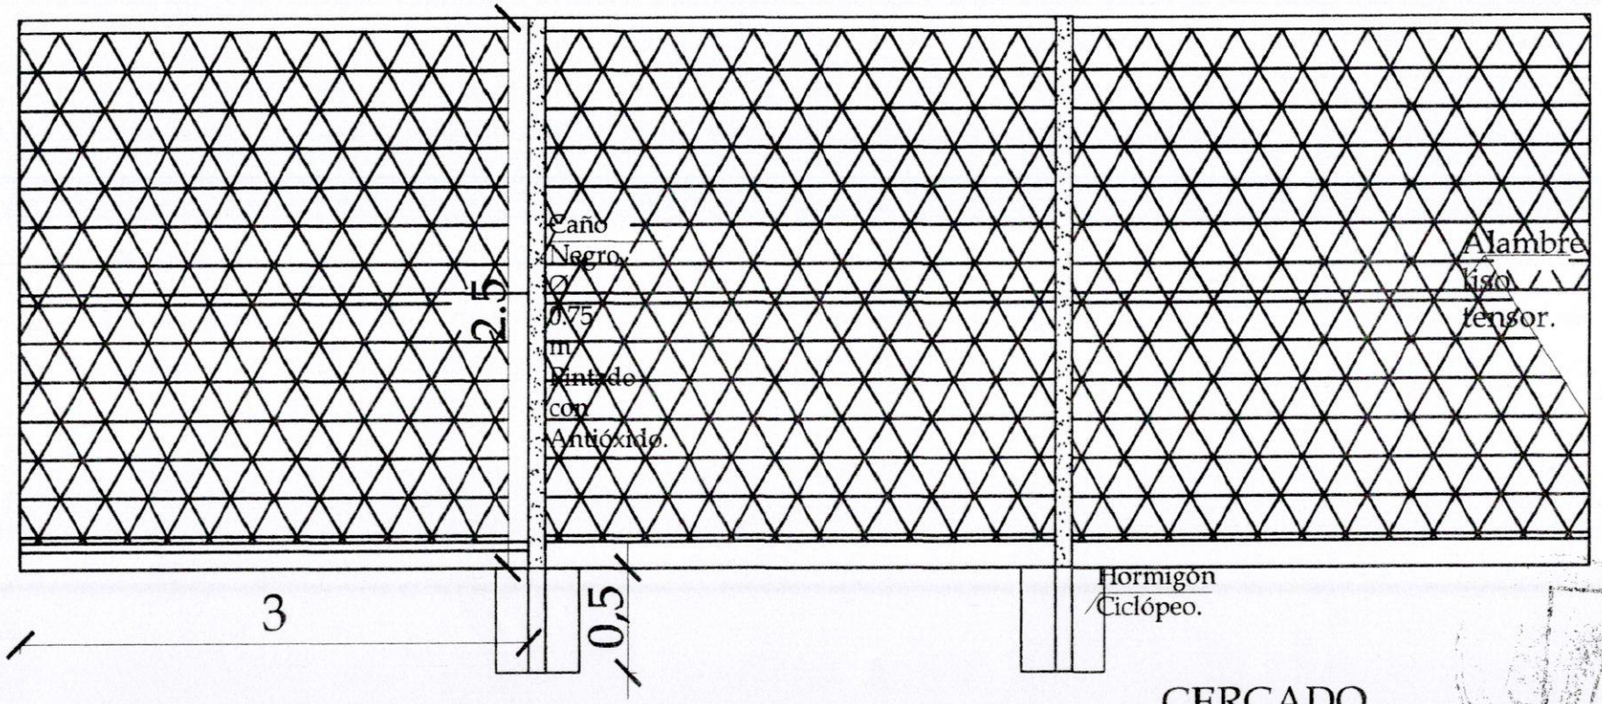

CERCADO
PERIMETRAL.

Arq. Floria L. Piris
Reg. Prof. N° 253
Directora de Obras

MUNICIPALIDAD DE GUAZUVIRÁ
DEPARTAMENTO DE OBRAS Y CATASTRO
Por E
Fol.
502
17/03/2013

Arq. Floria L. Piris
Reg. Prof. N° 253
Directora de Obras