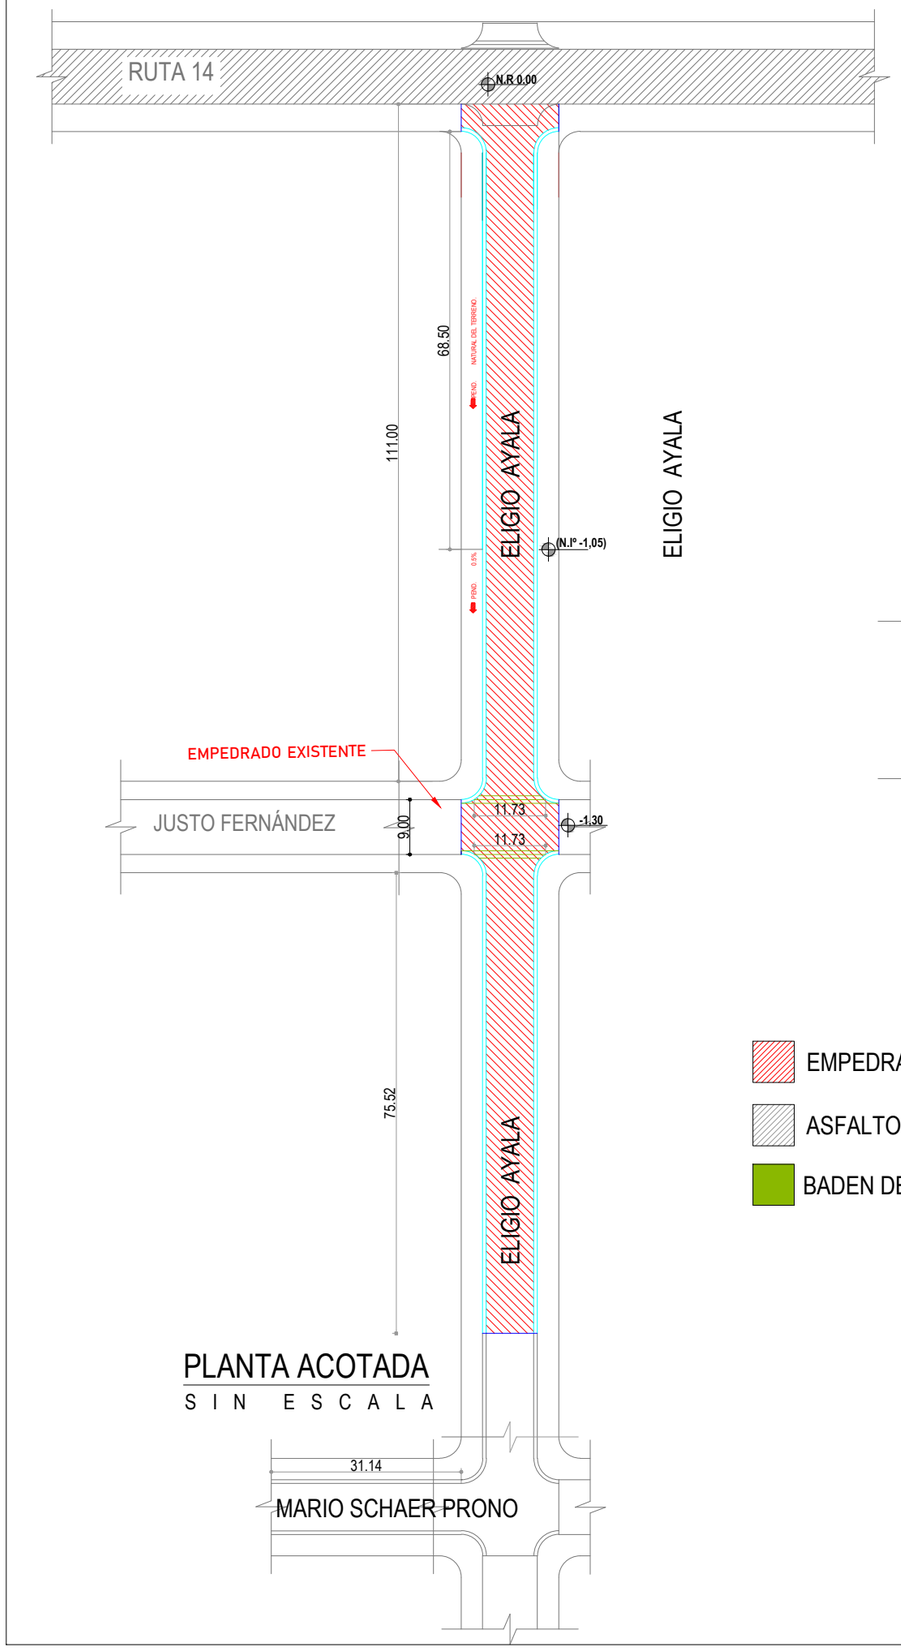

PLANTA ACOTADA

S I N E S C A L A

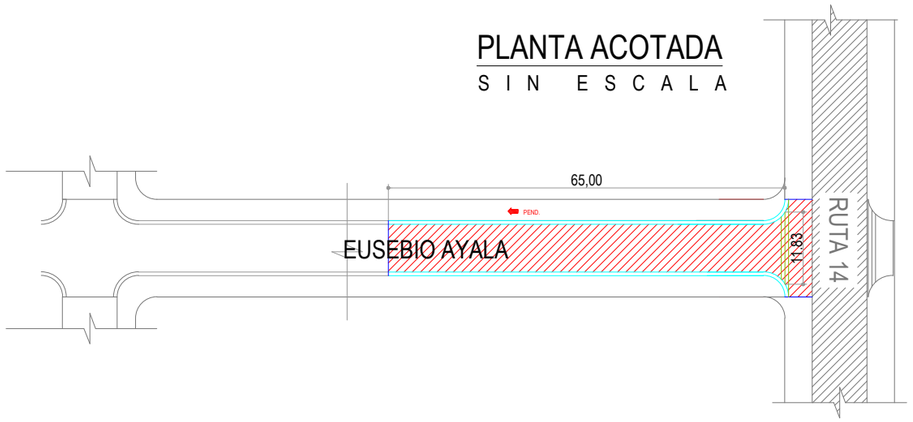

PLANTA ACOTADA

S I N E S C A L A

REFERENCIAS

- EMPEDRADO A CONSTRUIR
- ASFALTO EXISTENTE
- BADEN DE HORMIGON ARMADO
- CORDON ESCONDIDO DE HORMIGÓN
- CORDON CUNETA DE HORMIGÓN

CARTEL INDICADOR DE CALLE

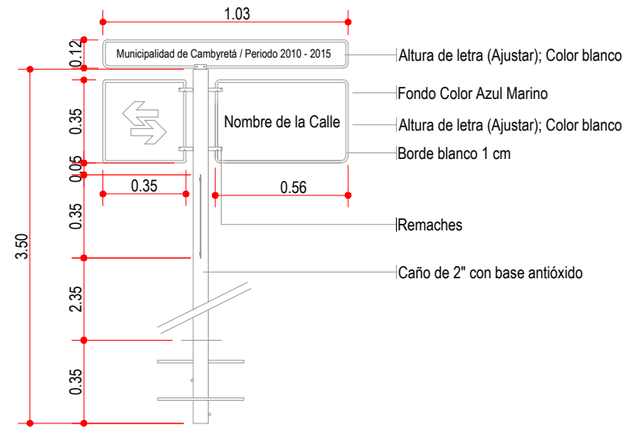

OBS.:

- LA CHAPA A UTILIZARSE PARA LOS CARTELES SERÁ Nº 18
- EL CAÑO ESTRUCTURAL SERÁ DE 2" Y ESTARÁ PINTADO EN TRES FRANJAS, DOS FRANJAS AZULES Y UNA FRANJA BLANCA CENTRADA DE UN METRO DE ANCHO.
- LA BASE DE Hº SE ENCUENTRA CONTEMPLADA EN LA PLANILLA DE CÓMPUTO Y PRESUPUESTO

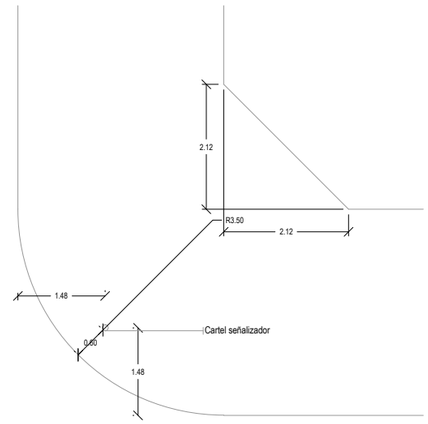

DISPOSICIÓN EN PLANTA

MUNICIPALIDAD DE CAMBYRETA
ITAPÚA –PARAGUAY

Municipalidad de Cambyretá

PROYECTO

OBRA: "CONSTRUCCIÓN DE EMPEDRADO CON CORDÓN CUNETA SECTOR I CALLE EUSEBIO AYALA Y SECTOR II(CALLE ELIGIO AYALA)"

UBICACIÓN: AL COSTADO DEL PUESTO DE SALUD DE CAMBYRETÁ CENTRO Y LA CALLE ELIGIO AYALA Y RUTA 14

BARRIO:CAMBYRETA CENTRO

LÁMINA N°

02

MARZO 2.018

Arq. Luis Roa B.
Director de Obras

Francisco J. Pereira Rieve
Intendente Municipal