ZAPATA

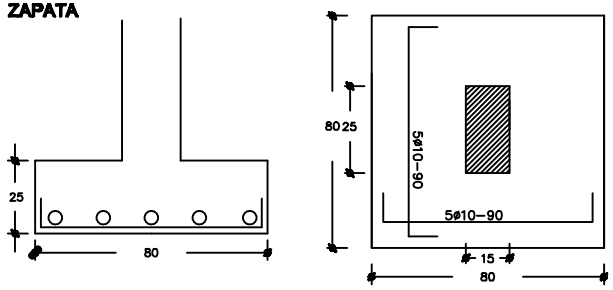

PILAR (15x25)

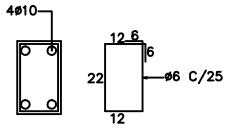

ENCADENADO (13x25)

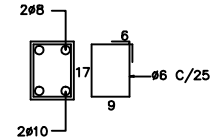

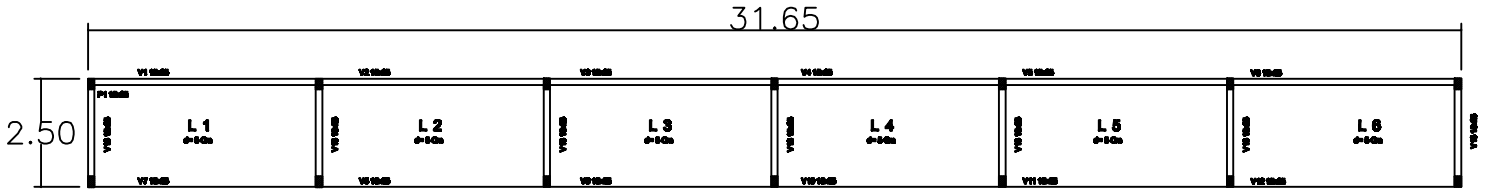

DETALLE DE LOSA

Municipalidad de ITAKIRY

NICHO PARA FERETRO EN CAMPO SANTO

DISEÑOS GENERALES – CORTE – PLANTA