PRIMERA ETAPA A CONSTRUIRSE

REFERENCIAS

- EMPEDRADO A CONSTRUIR
- ASFALTO EXISTENTE
- BADEN DE HORMIGON ARMADO
- CORDON ESCONDIDO DE HORMIGÓN
- CORDON CUNETA DE HORMIGÓN
- Muro de PBC

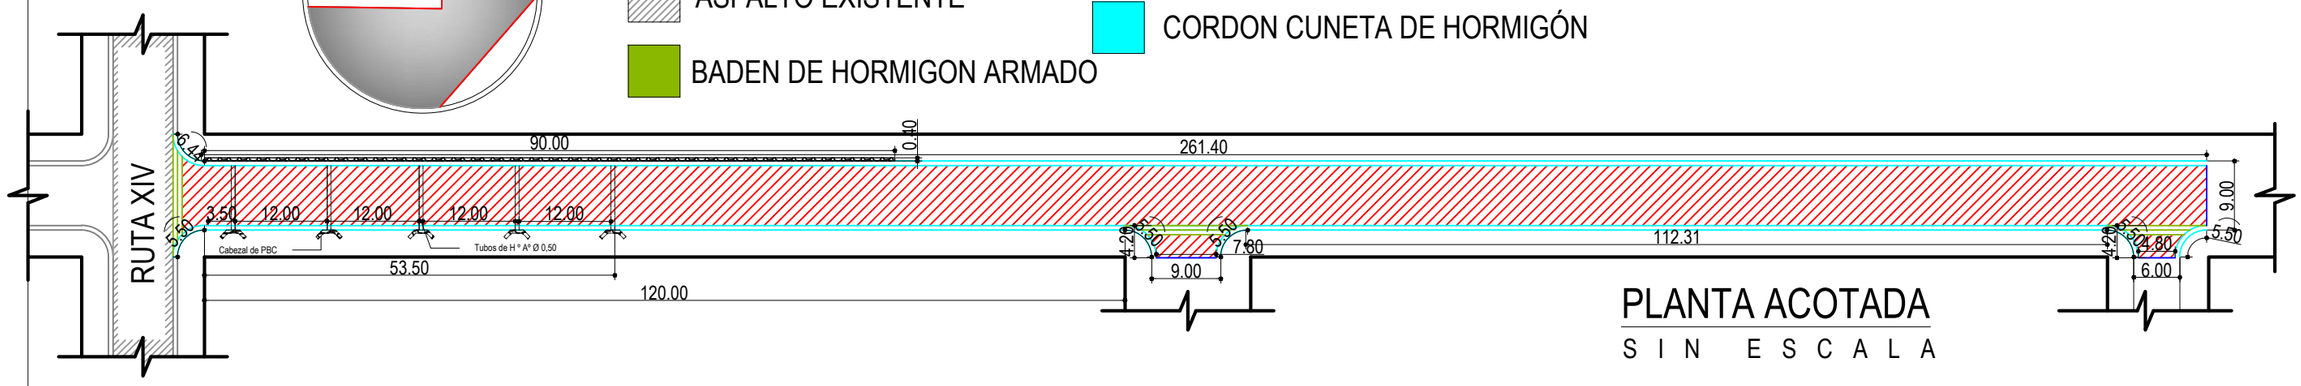

PLANTA ACOTADA

S I N E S C A L A

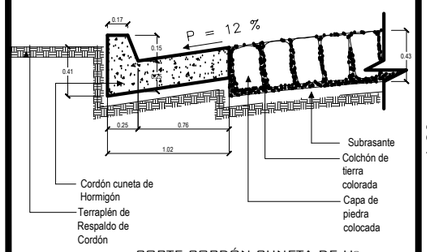

CORTE CORDÓN CUNETA DE Hº
Esc._____1:20

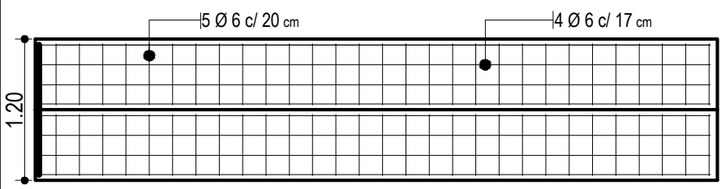

DETALLE DE BADÉN ARMADO

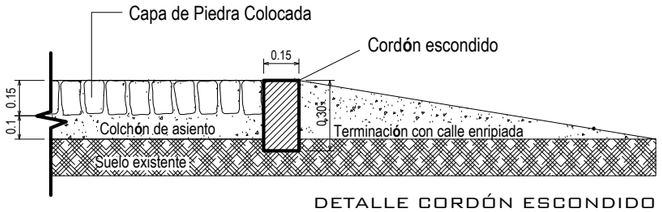

DETALLE CORDÓN ESCONDIDO
Sin Escala

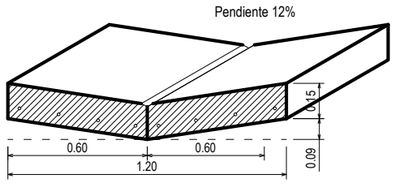

DETALLE DE BADÉN DE HºAº
Esc._____1:20

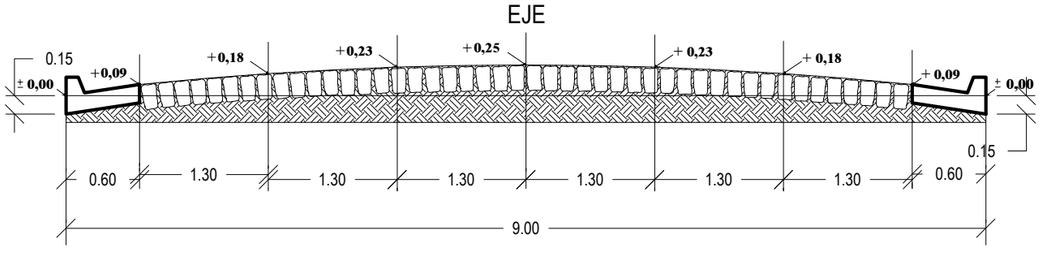

CORTE TRANSVERSAL TIPO
Esc._____1:50

MUNICIPALIDAD DE CAMBYRETA
ITAPÚA –PARAGUAY

Municipalidad de Cambyretá

ANTEPROYECTO

Obra: Construcción de Empedrado con cordón cuneta

BARRIO: CAMBYRETA CENTRO

UBICACIÓN: FRENTE AL COLEGIO NACIONAL DE CAMBYRETA

Arq. Berta R. Martinez B.
Directora de Obras

Graciela E. Adamy Foltz
Intendente Municipal

LÁMINA N°

01

OCTUBRE 2.015