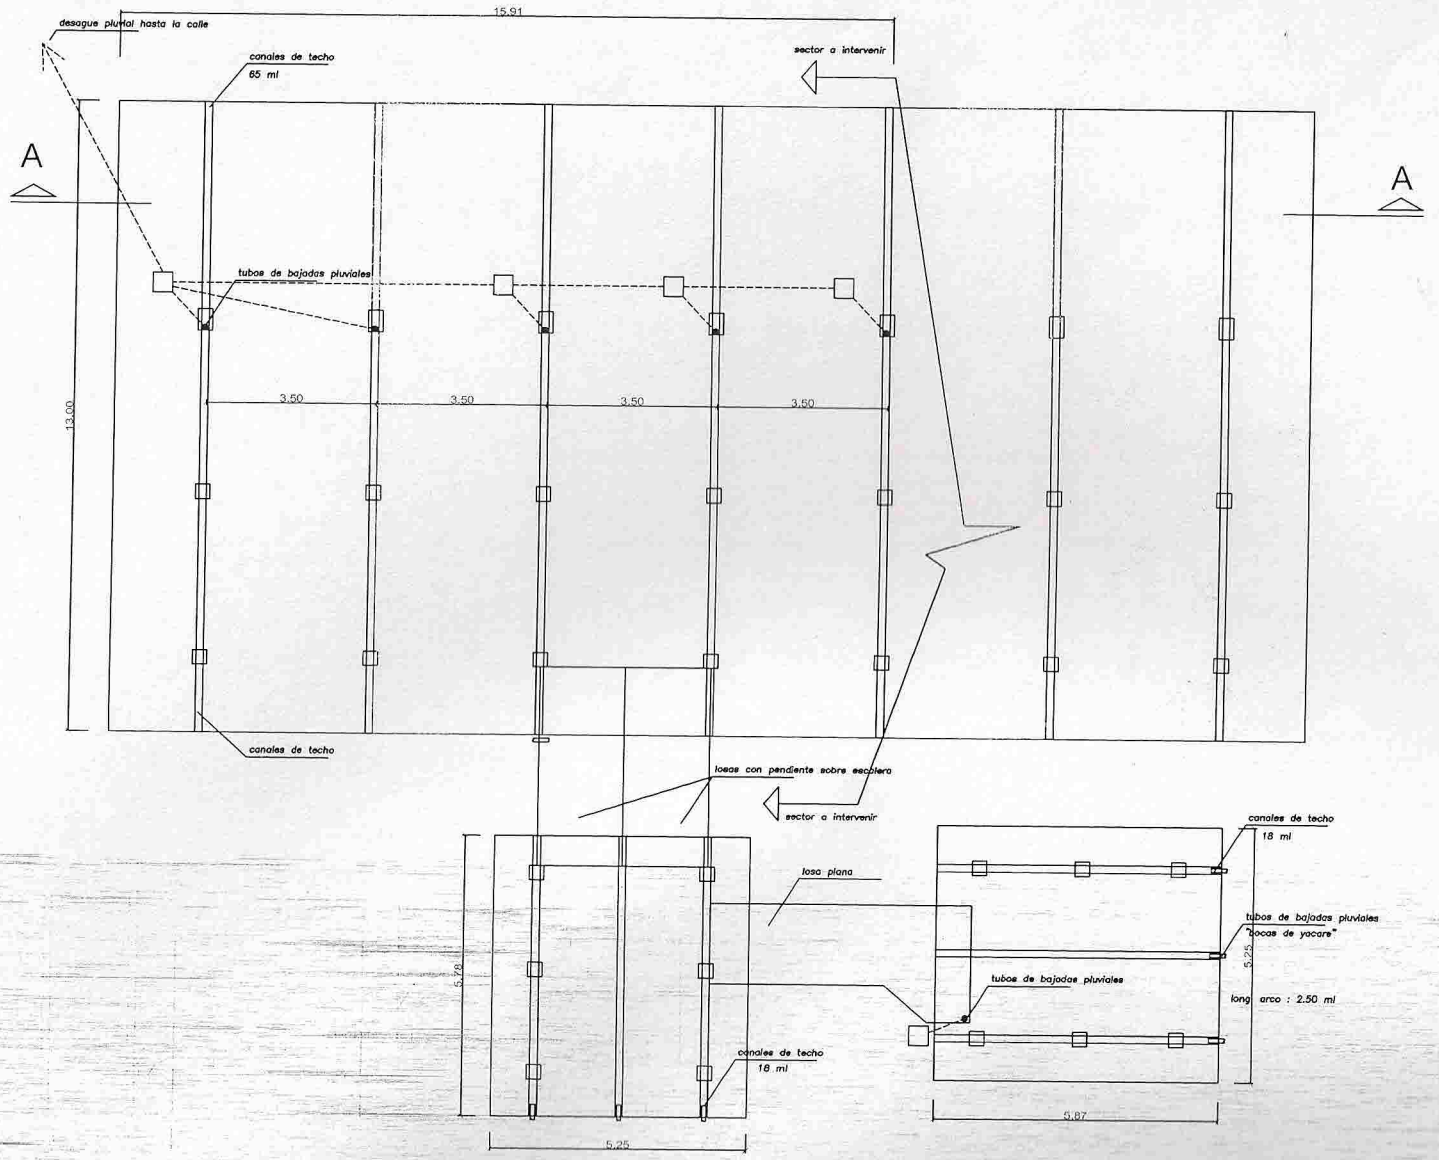

PLANTA de TECHO (a intervenir)

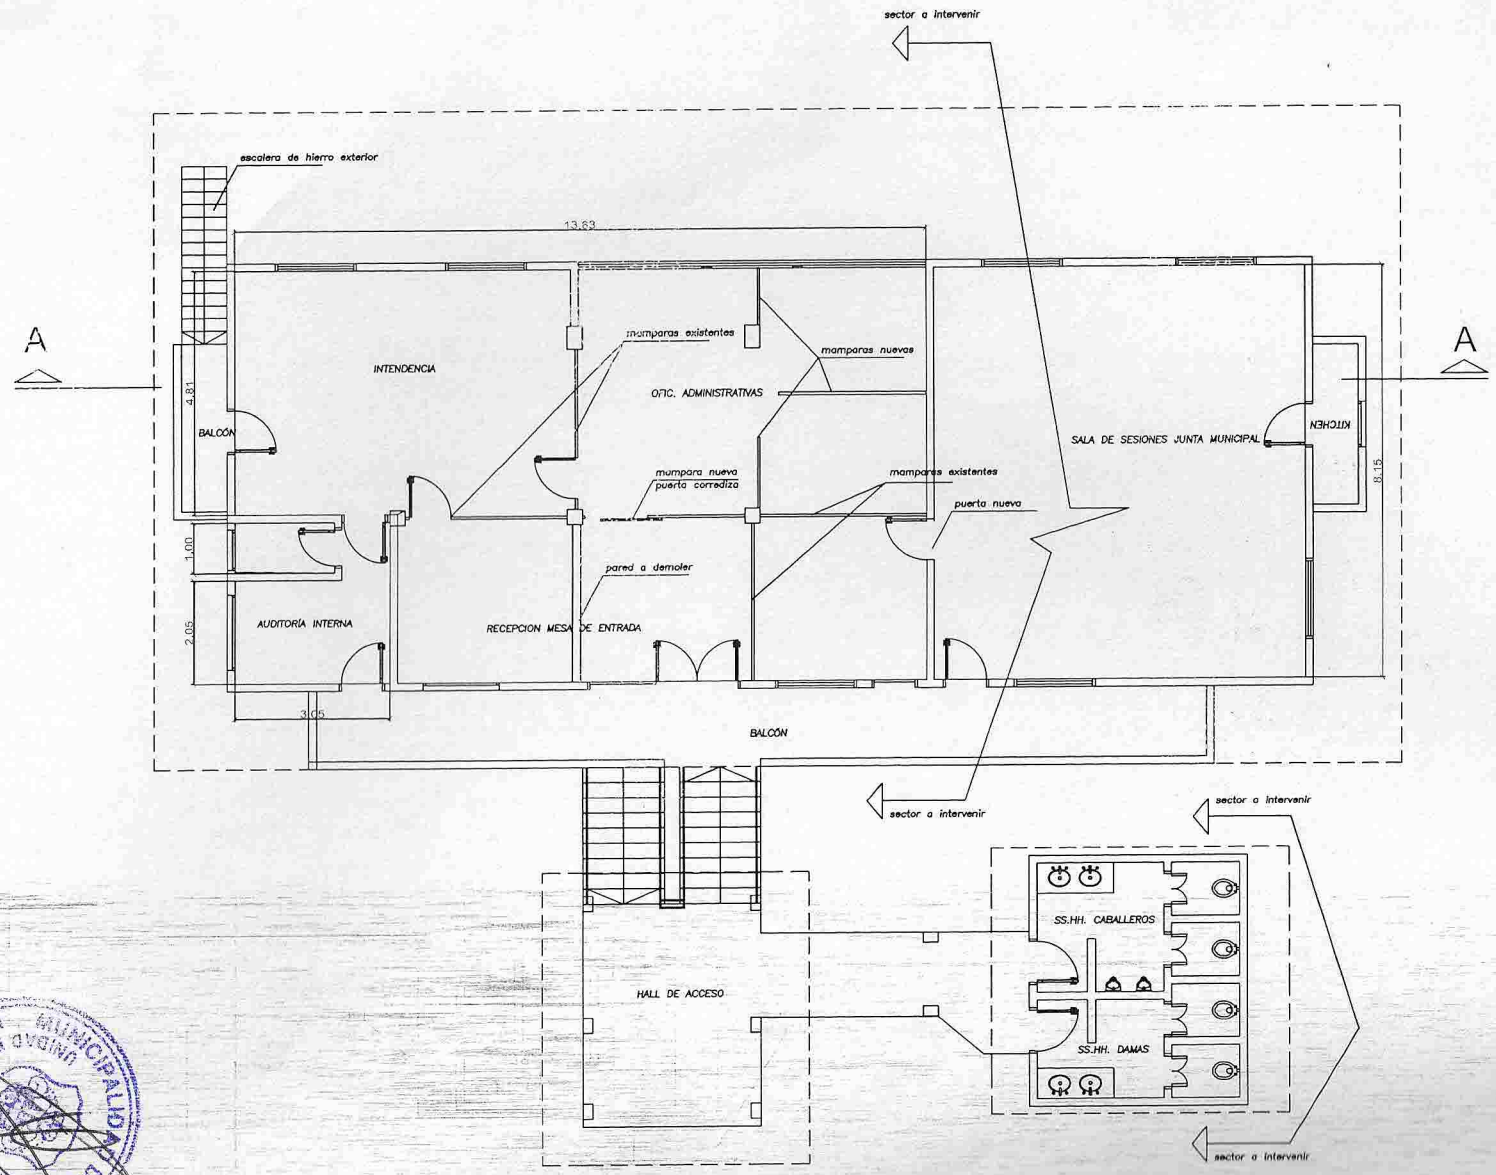

PLANTA MUNICIPALIDAD (a intervenir)

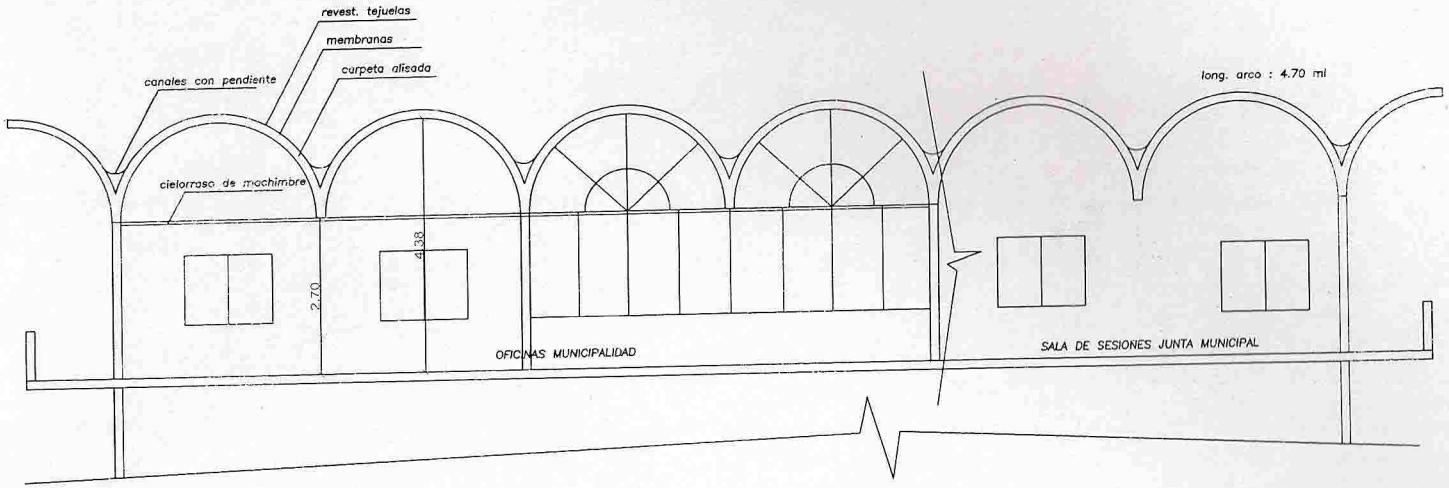

CORTE A - A)

MUNICIPALIDAD DE CAACUPE
DEPTO. DE CONTRATACIONES
LEY Nº 2051/2003

REFACCIÓN DE LA INSTITUCIÓN MUNICIPAL 1º BLOQUE - AD REFERENDUM						
Item	Código Catálogo	Rubros	un	cant	precio un	total
	72102802-001	TECHO				
1		desmontaje de la proteccion existente con retiro de material y limpieza general (retiro de tejuelas, membranas exist.)	m2	300		
2		carpeta alisada con pendiente	m2	300		
3		provision y colocacion de membrana de 4 mm con aluminio	m2	300		
4		proteccion de las membranas colocadas (con revest. De tejuelas)	m2	300		
5		tratamiento de juntas de las bovedas de techo	ml	71		
6		revision, limpieza y/o sustitucion de boquetas de bajadas y limpieza de tubos de bajada hasta registro correspondiente	un	10		
7		limpieza y arreglos de registros y red pluvial existente	gl	1		
		CIELORRASO				
8		desmontaje del cielorraso dañado con retiro de material y limpieza	m2	33		
9		provision y colocacion de cielorraso de machimbre similar al existente	m2	35		
		MAMPARAS DIVISORIAS				
10		provision y colocacion de mamparas según esquema	m2	30		
		ALBAÑILERIA				
11		demolicion de mamposteria existente	m2	11		
12		abrir pared hacia of. Junta munic y provision y colocacion de abert de madera tipo placa	gl	1		
13		retirar abert existente y cerrar con mamposteria , incluye revoques	gl	1		
14		revoque y reparaciones grales de mamposteria existente	m2	100		
		ESCALERA EXTERIOR				
15		demoler baranda balcon y provision y colocacion escalera de hierro exterior	gl	1		
		PINTURAS				
16		de mamposteria interior	m2	150		
17		pintura de techo (arcos vistos en oficinas)	m2	25		
18		pintura de cielorraso de machimbre	m2	110		
19		de aberturas de madera, barandas metalicas y balancines en general	m2	30		
		SECTOR SERVICIOS HIGIENICOS ESCALERAS Y HALL ACCESO				
20		desmontaje de la proteccion existente con retiro de material y limpieza general (retiro de tejuelas y membranas existentes)	m2	113		
21		carpeta alisada con pendiente	m2	113		
22		provision y colocacion de membrana de 4 mm con aluminio	m2	113		
23		tratamiento de juntas de las bovedas de techo	ml	36		
24		proteccion de las membranas colocadas (con revest. De tejuelas)	m2	113		
25		limpieza de tubos de bajada hasta registro correspondiente	gl	1		
26		reparaciones generales de mamposteria, revoques, pisos, gradas y barandas existentes	gl	1		
		INSTALACION ELECTRICA				
27		bocas de inst elect. Nuevas		20		
28		reparacion de inst existente	gl	1		
29		provision y colocacion de artefactos tipo fluorescente	un	10		
		TOTAL				