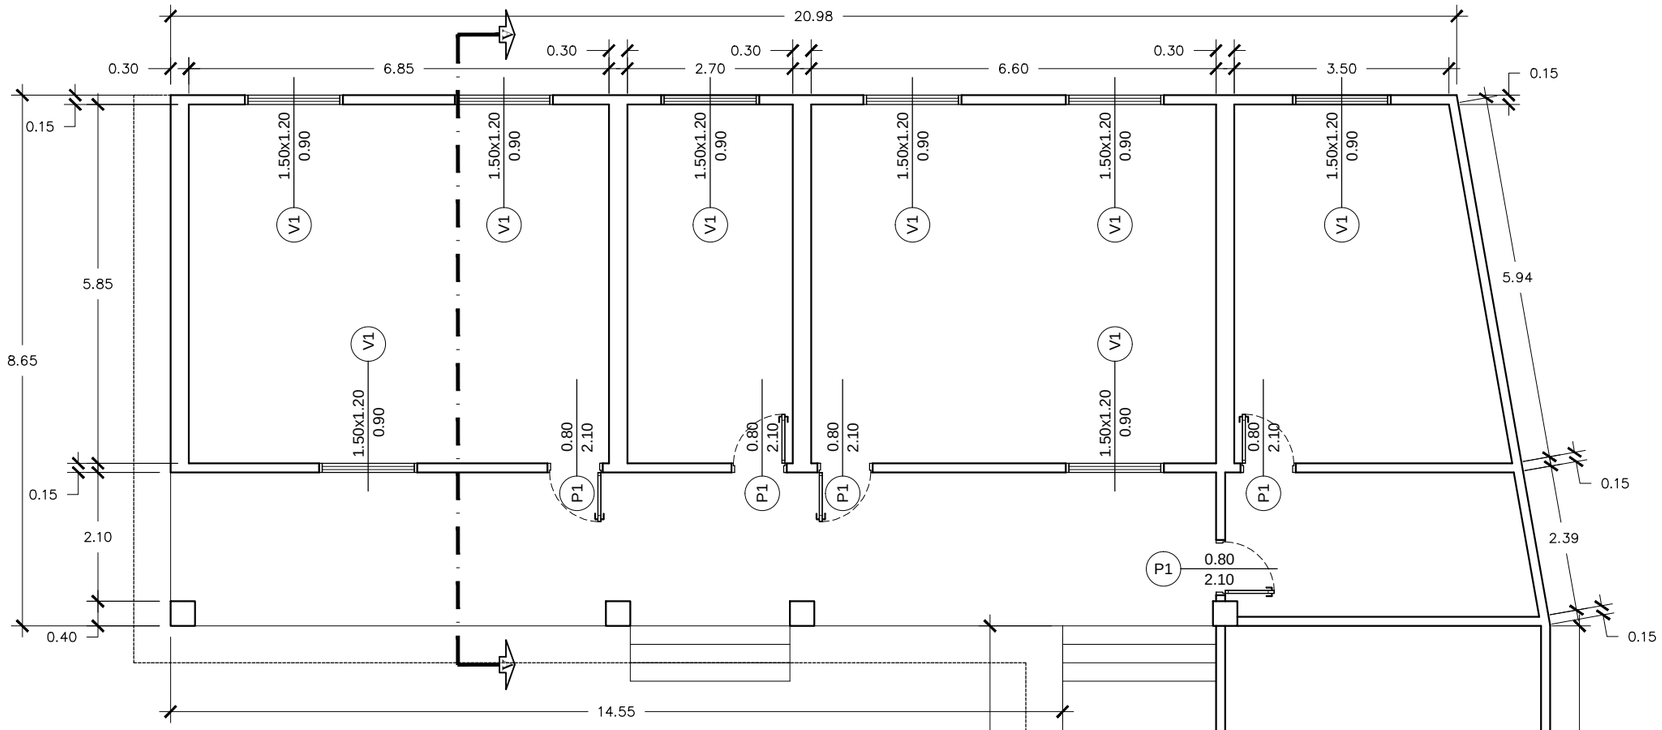

VISTA EN PLANTA
ESC.: 1:100

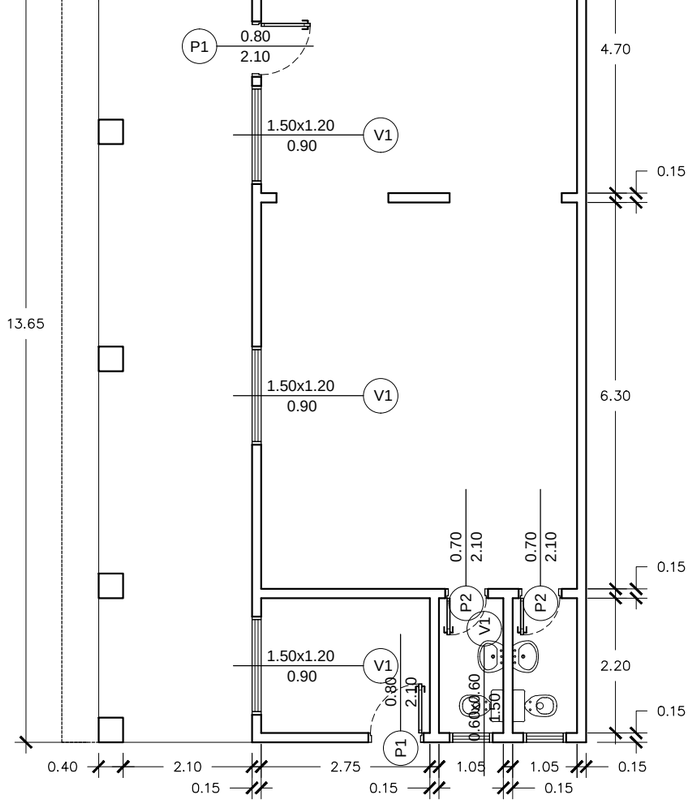

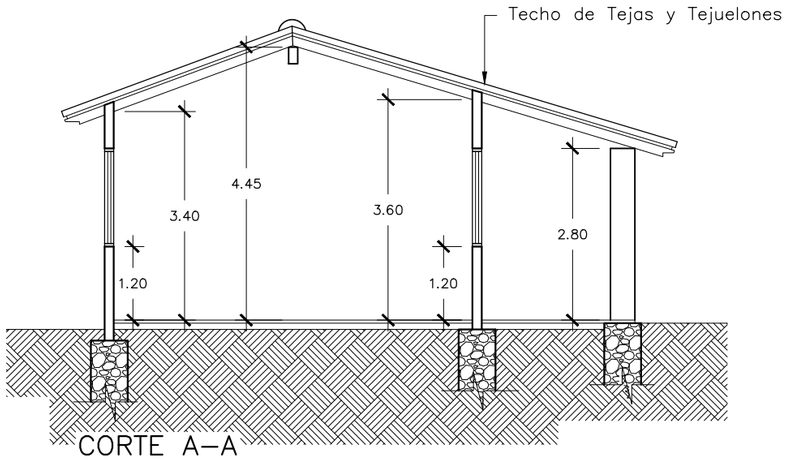

CORTE A–A
ESC.: 1:100

PROF. ARQ. EMILIO J. WALDER

MUNICIPALIDAD DE ÑEMBY	
DEPARTAMENTO CENTRAL BARRIO: VISTA ALEGRE	01
ESC. BAS. 3.529 Ntra. Sra. DE LA ASUNCION	
OBRA: REPARACION DE PABELLON	