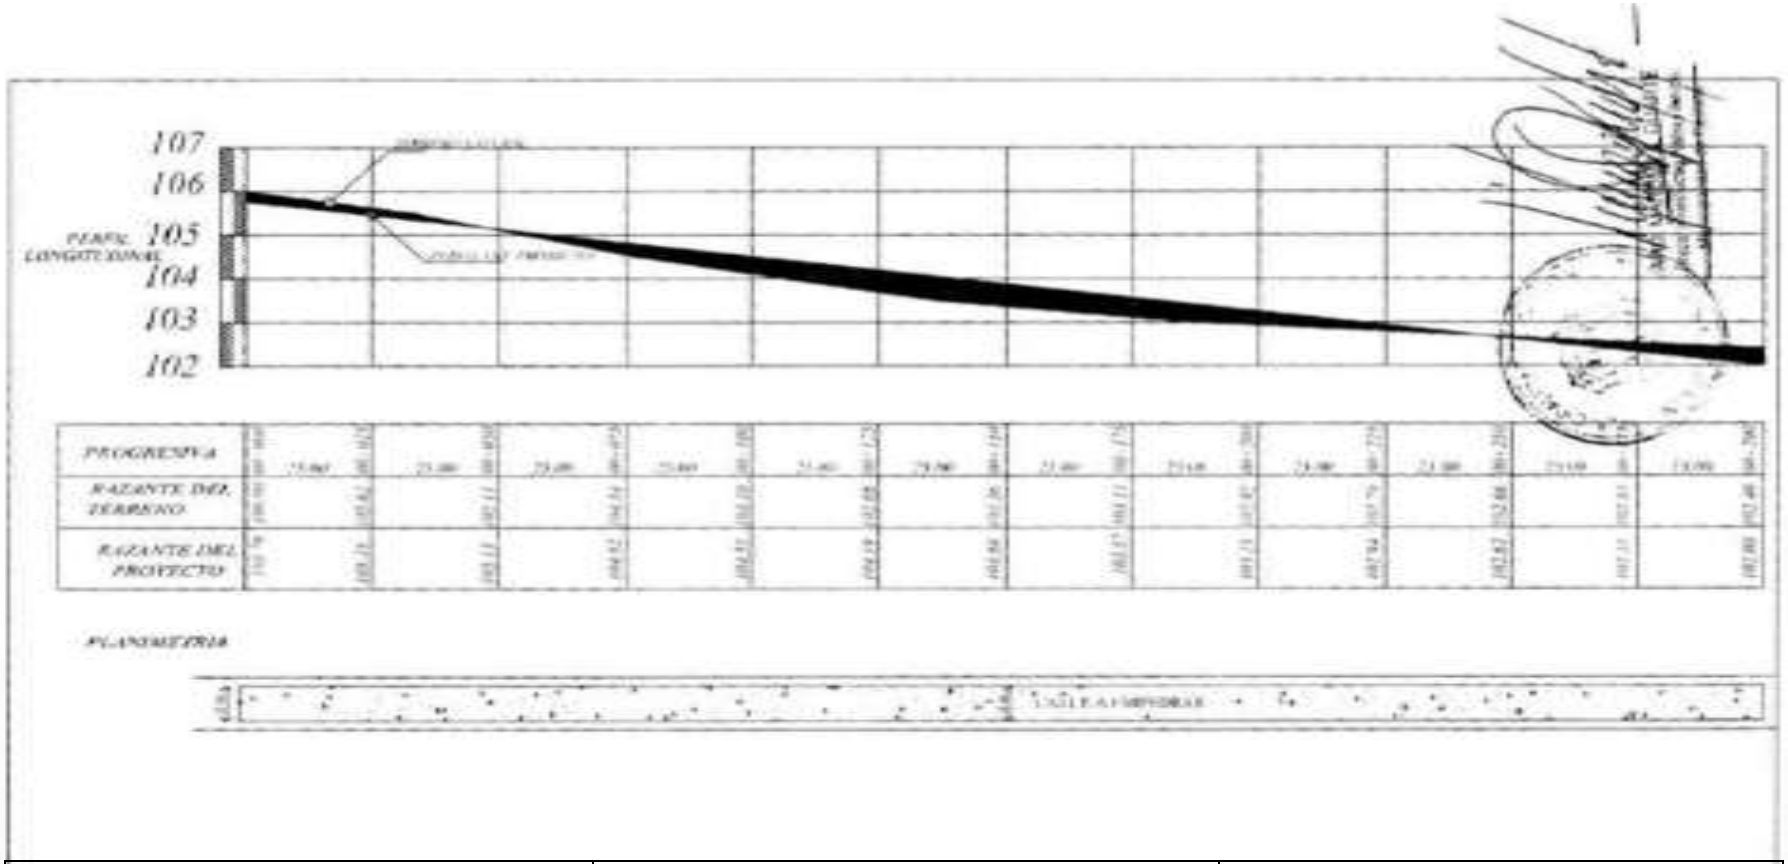

OBRA: PAVIMENTO TIPO EMPEDRADO	LUGAR: CÑIA. 11º TOLEDO CAÑADA	DISTRITO: CAPIATA
MUNICIPALIDAD DE CAPIATA	TRAMO: SIN NOMBRE	DPTO DE INFRAESTRUCTURA PUBLICA Y SERVICIOS