PLANO Y COMPUTO METRICO

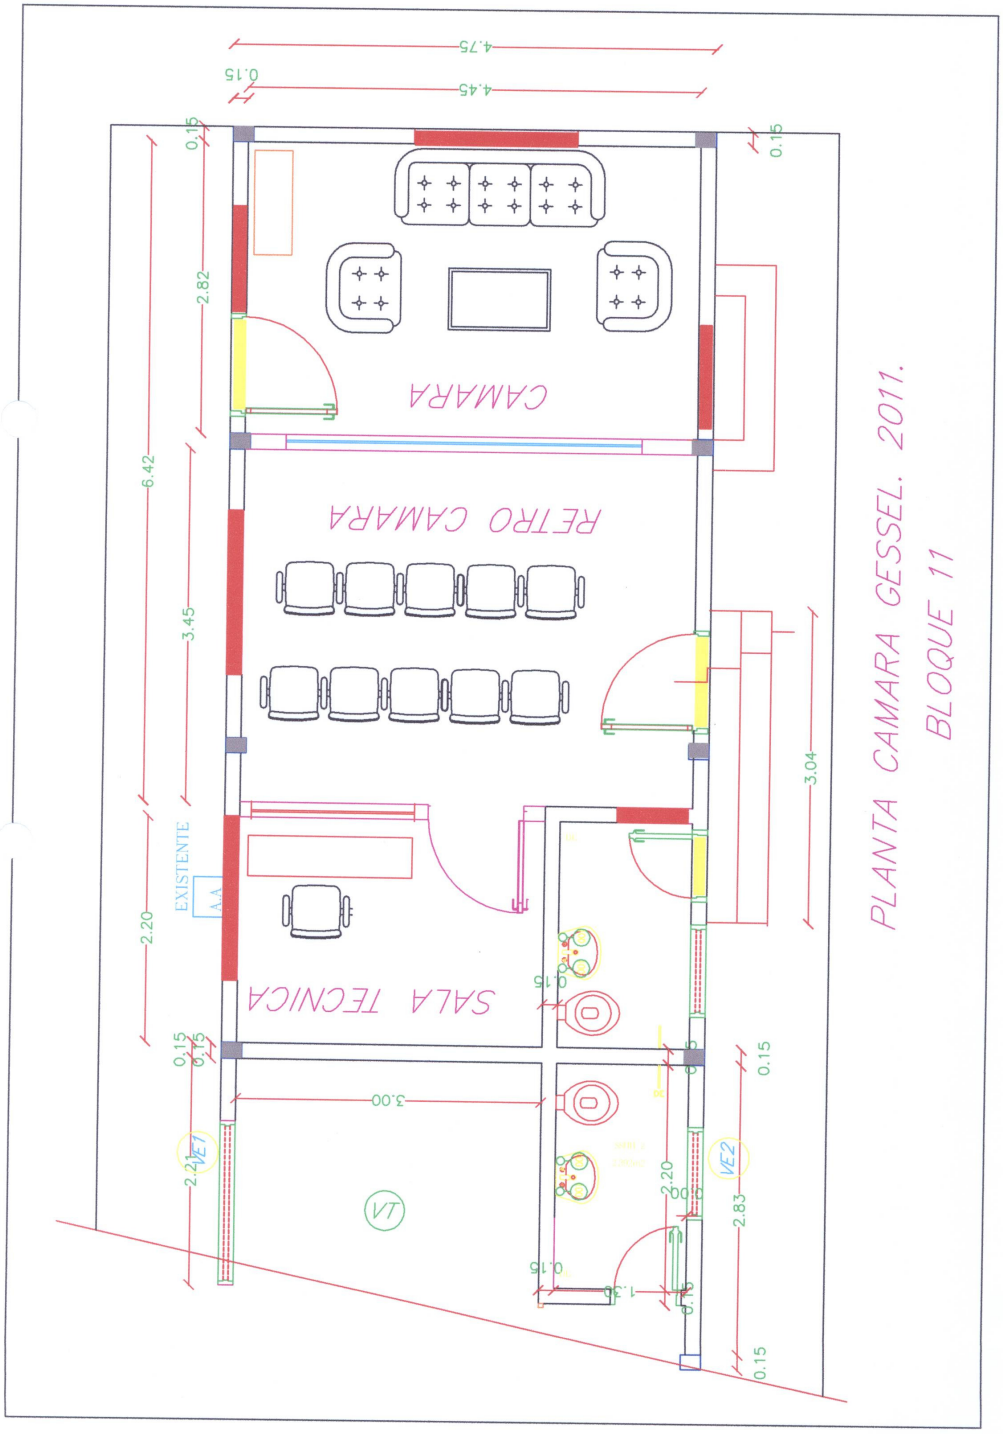

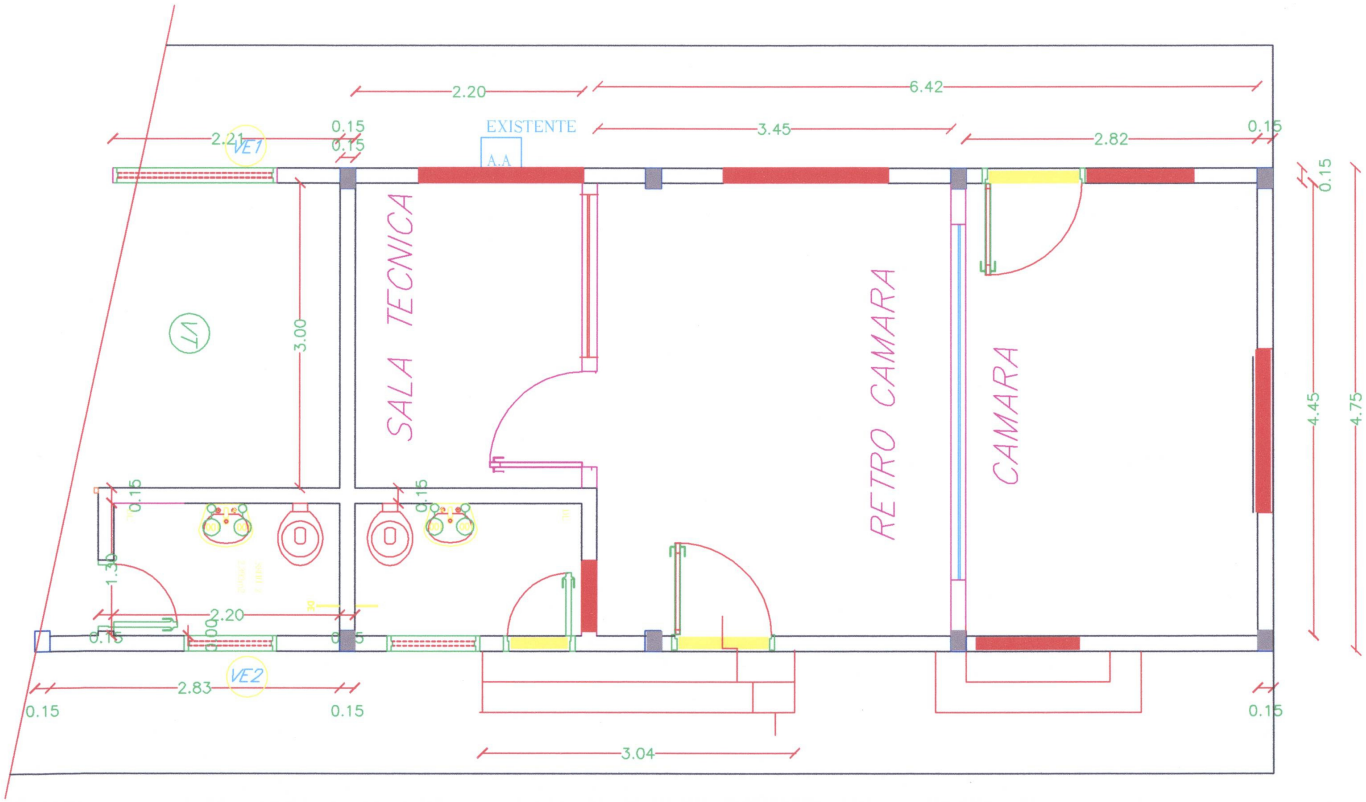

PLANTA CAMARA GESSEL. 2011.

BLOQUE 11

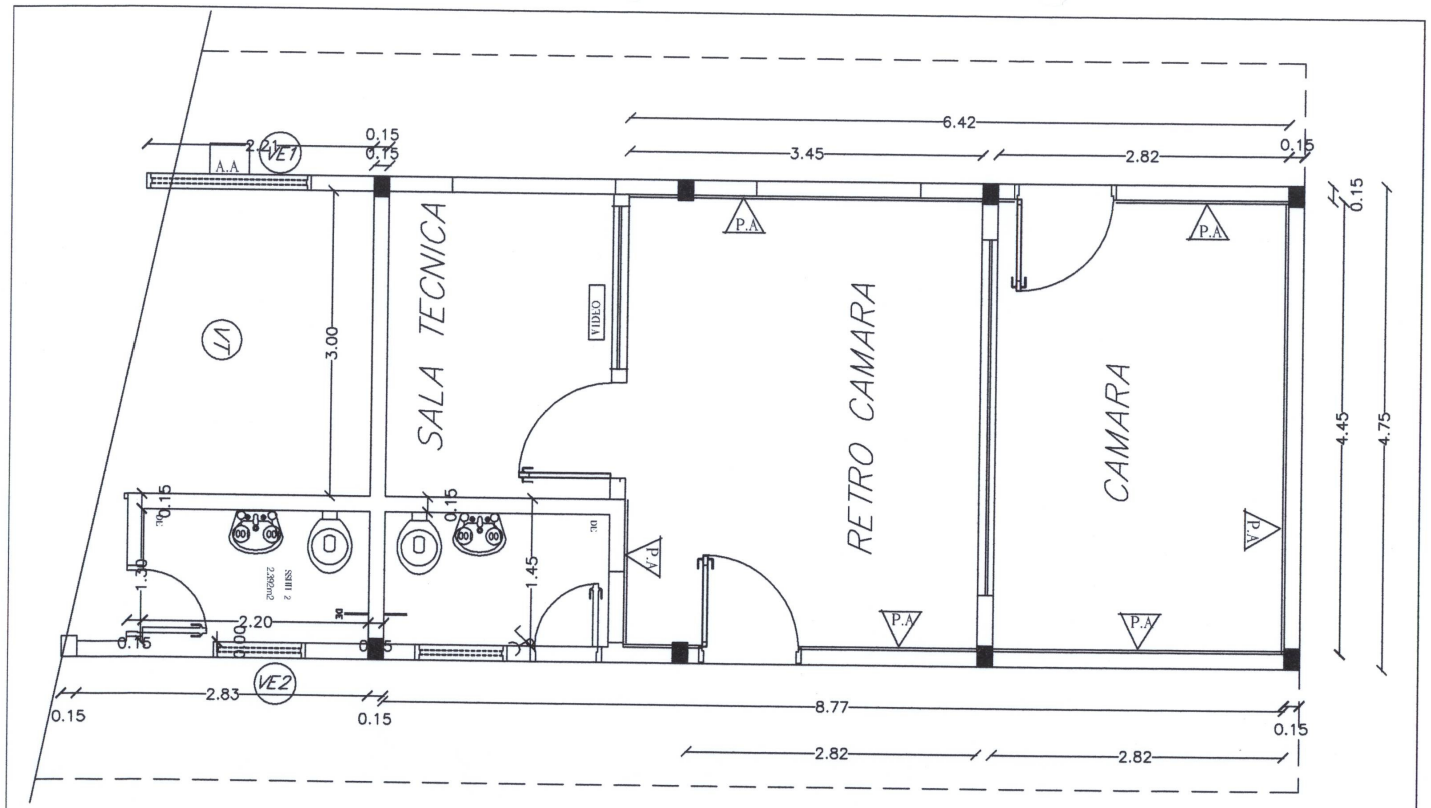

CAMARA GESSEL. 2011.

P.A PLACAS ACUSTICA

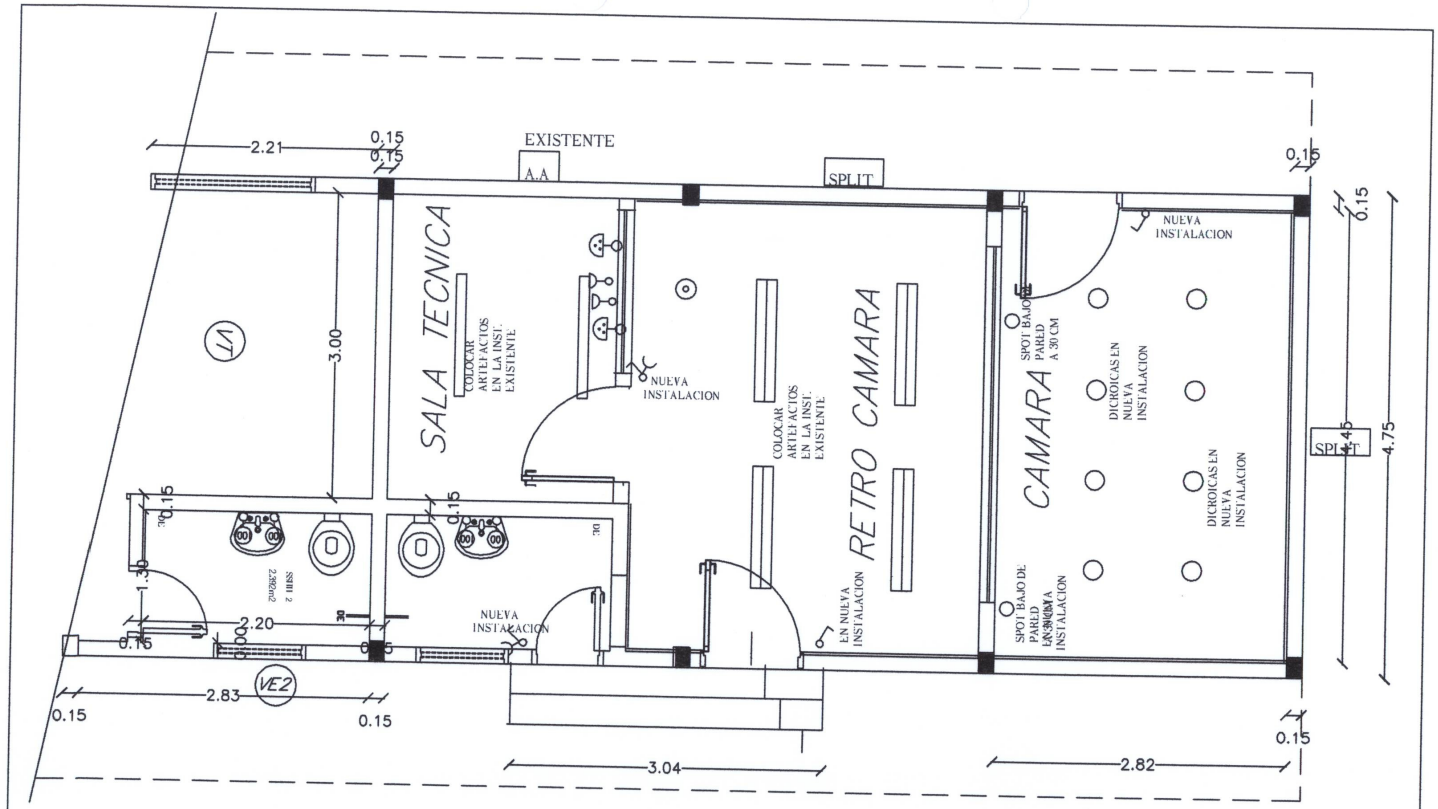

CAMARA GESSEL. 2011.

INST. ELECTRICA

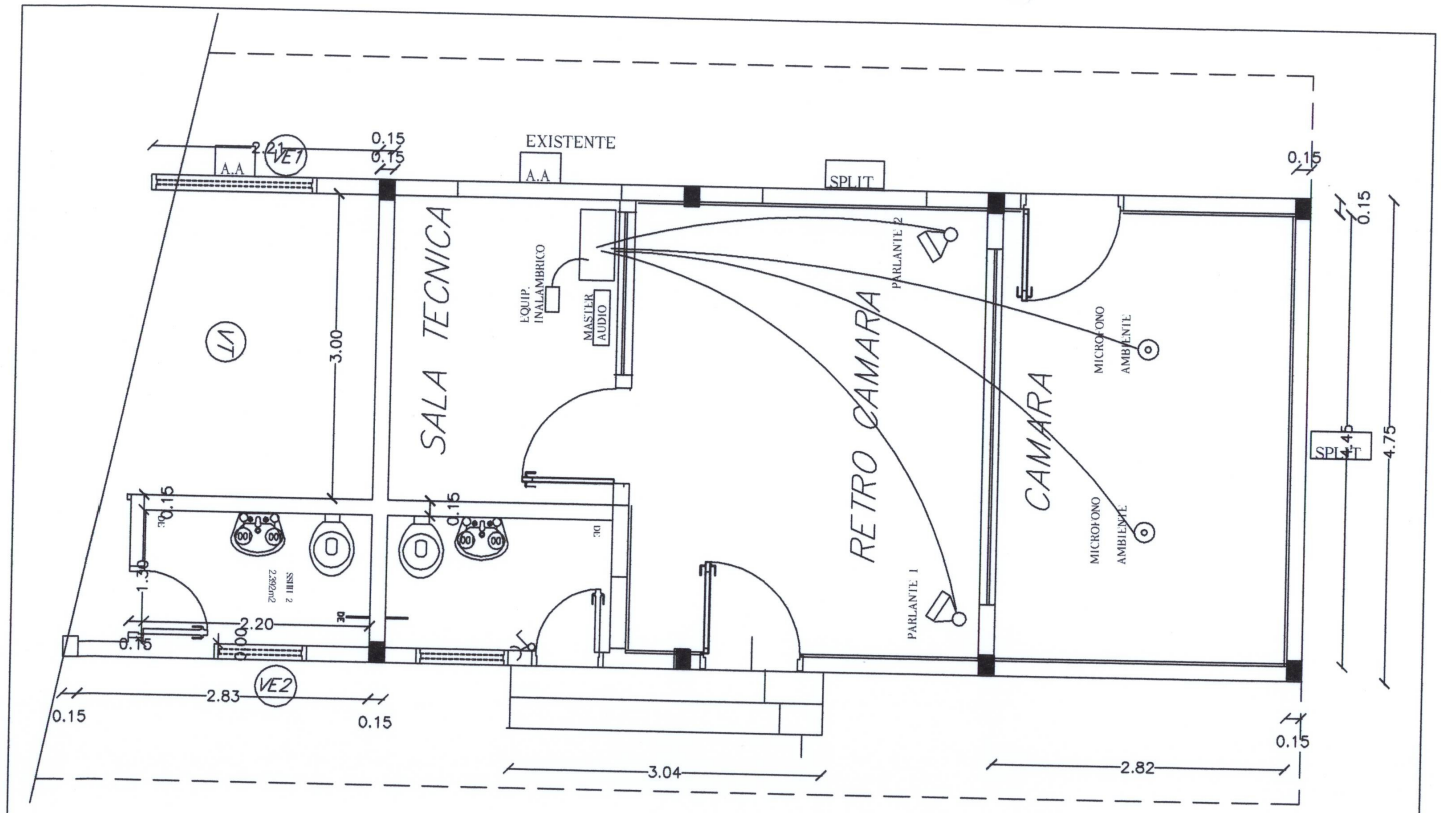

CAMARA GESSEL. 2011.

SISTEMA DE AUDIO

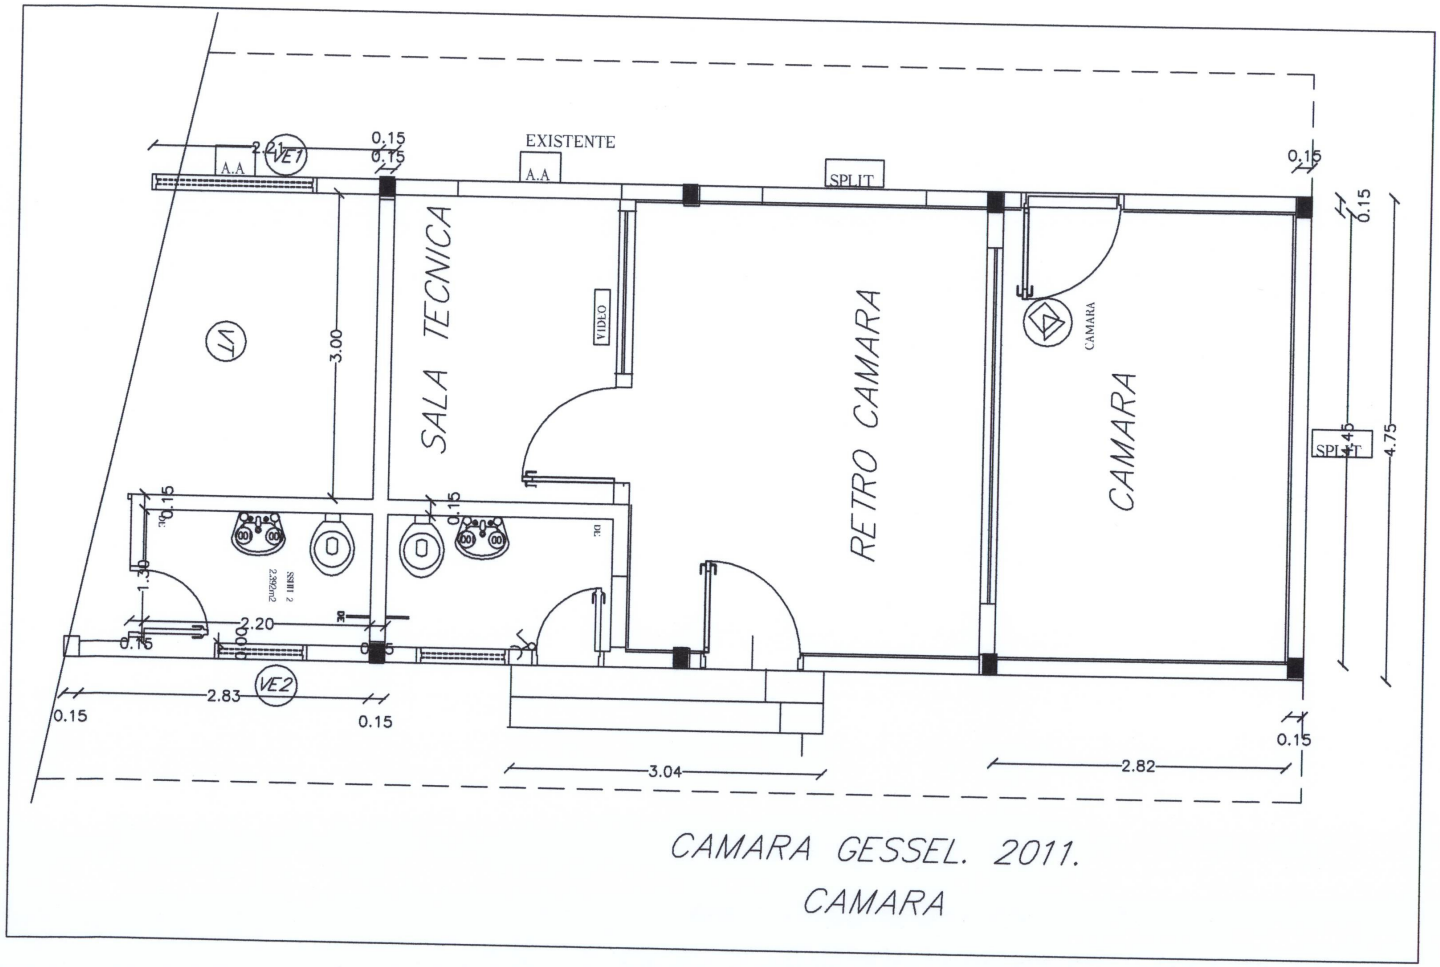

CAMARA GESSEL. 2011.

CAMARA

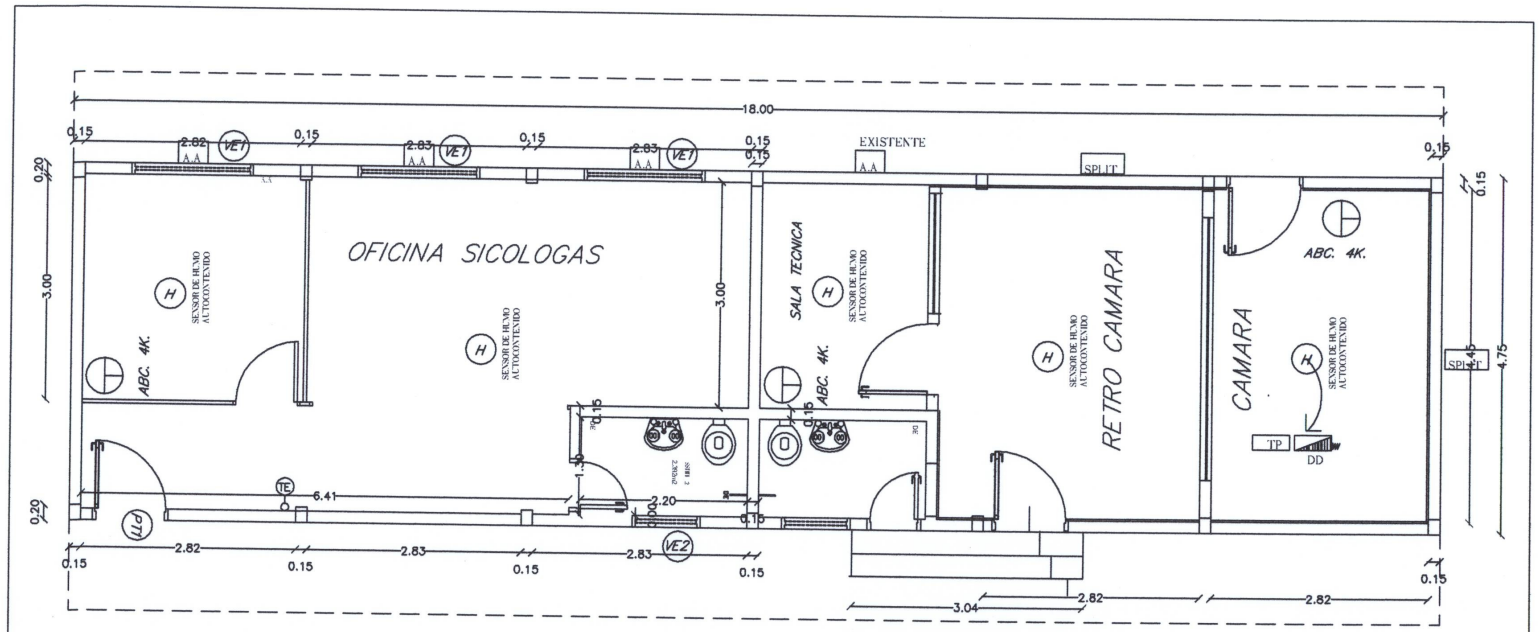

CAMARA GESSEL. 2011.

PREVENCION DE INCENDIO BLOQUE 11

PLANILLA DE COMPUTO METRICO Y PRESUPUESTO			
ITEM Nº	**DESCRIPCIÓN DE RUBROS**	**UNIDAD DE MED.**	**CANTIDAD**
1	**ADECUACIÓN EDILICIA PARA LA CAMARA GESSEL DE CIUDAD DEL ESTE**		
	Desmontar 4 balancines, 2 puertas con sus marcos, 2 equipos A.A. con su caja.	Gl	1,00
	Demoler mampostería para colocar marco de puerta, según plano.	Unidad	3,00
	Cambiar de lugar equipo de aire y ventana, según plano.	Unidad	2,00
	Rellenar con mampostería los huecos de los aires, puertas y ventanas retirados.	M2	7.50
	Colocar puertas con marco, las retiradas y una nueva	Unidad	3,00
	Revoque de mampostería. Incluye terminación costado de puertas y piso.	M2	16,00
	Revestido con cerámica de 0,20x 0,30	M2	2,50
	Gradas frente a accesos de 3,00mx0,30mx0,18m de h.	Unidad	2,00
	Pintura de puerta de abertura de madera con barniz	M2	15,50
	Pintura al Látex de pared de baño, sala técnica, y terminaciones en gral.	M2	53,00
	Colocar artefactos de iluminación retiradas en las inst. existentes.	Unidad	6,00
	Instalaciones para dicroicas	Unidad	8,00
	Instalación para Spot de pared móvil cabezal 1 luz incand. P/R63/PAR20/30 blanco con base redonda 1 luz blanca y lámpara mini concentra 60 W E27 R63	Unidad	2,00
	Instalaciones p/ Llave de Luz	Unidad	4,00
	Instalaciones p/ parlantes	Unidad	2,00
	Instalaciones p/ micrófonos de ambiente	Unidad	2,00
	Instalaciones p/ toma corriente universal	Unidad	2,00
	Instalaciones p/ computadora	Unidad	2,00
	Instalaciones p/ Cámara (360º)	Unidad	1,00
	Instalaciones p/ equipo de aire split de 18.000 BTU	Unidad	2,00
	Instalaciones p/ Sensores de humo auto contenido	Unidad	5,00
	Instalaciones p/ Disyuntor D.	Gl	1,00
	Llaves termo magnéticas necesarias de acuerdo a la ampliación de instalaciones.	Gl	1,00
	Provisión y Colocación de Spot de embutir móvil dicroica blanco c/ lámpara dicroica 50 w con vidrio GU 5.3 y transformador electrónico dimerizable 12V 60W	Unidad	8,00
	Provisión y Colocación de Spot de pared móvil cabezal 1 luz incand. P/R63/PAR20/30 blanco con base redonda 1 luz blanca y lámpara mini concentra 60 W E27 R63	Unidad	2,00
	Provisión y Colocación de Acondicionador de Aire Split de 18.000 BTU, Frío - Calor	Unidad	2,00
	Provisión y Colocación de Sensor de Humo Autocontenido	Unidad	5,00

	Provisión y Colocación de placa acústica Tipo Sonare, medida: 1,20 x 2,70	M2	47,8