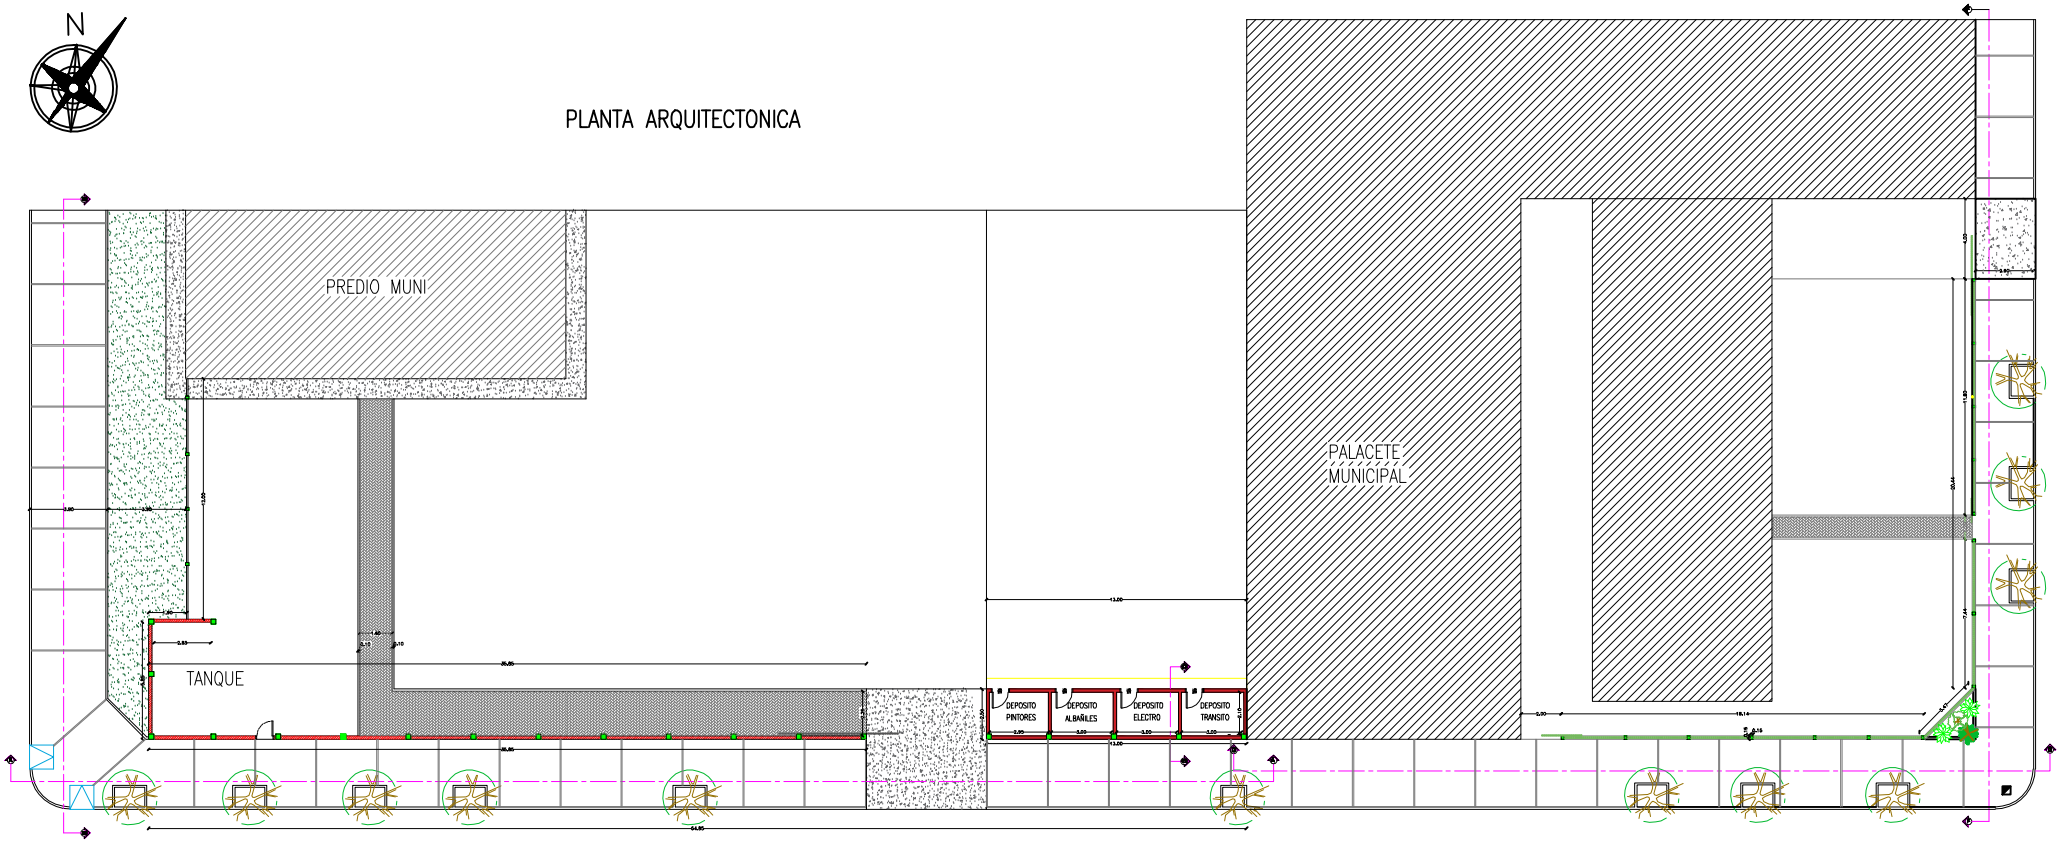

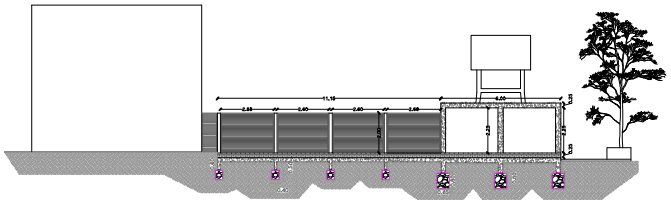

CORTE B – B

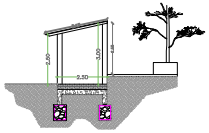

CORTE C–C

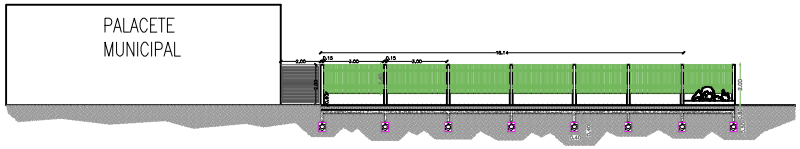

CORTE D – D

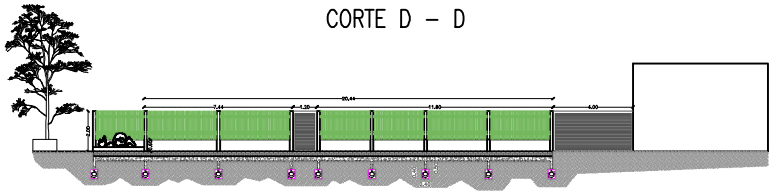

CORTE F – F

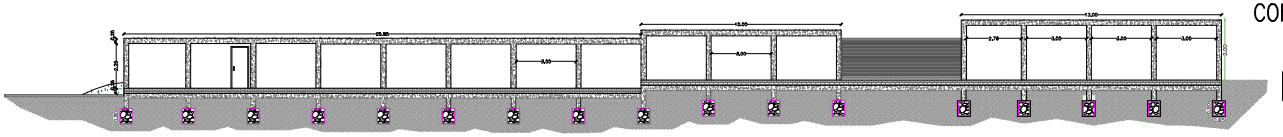

CORTE A – A

MUNICIPALIDAD DE PDTE. FRANCO

DIRECCION	: [illegible]
DIRECTOR	: [illegible]
OBRA	: PROYECTO CERCADO PERIMETRAL
DIVISION	: PLANIFICACION Y PROYECTOS
DETALLAMIENTO	: MATIAS ORTIZ
DIBUJANTE	: MATIAS ORTIZ
FECHA	: 06/ 10 / 20

LAMINA 01

CORRECCION N°: