3. PLANOS O DISEÑOS

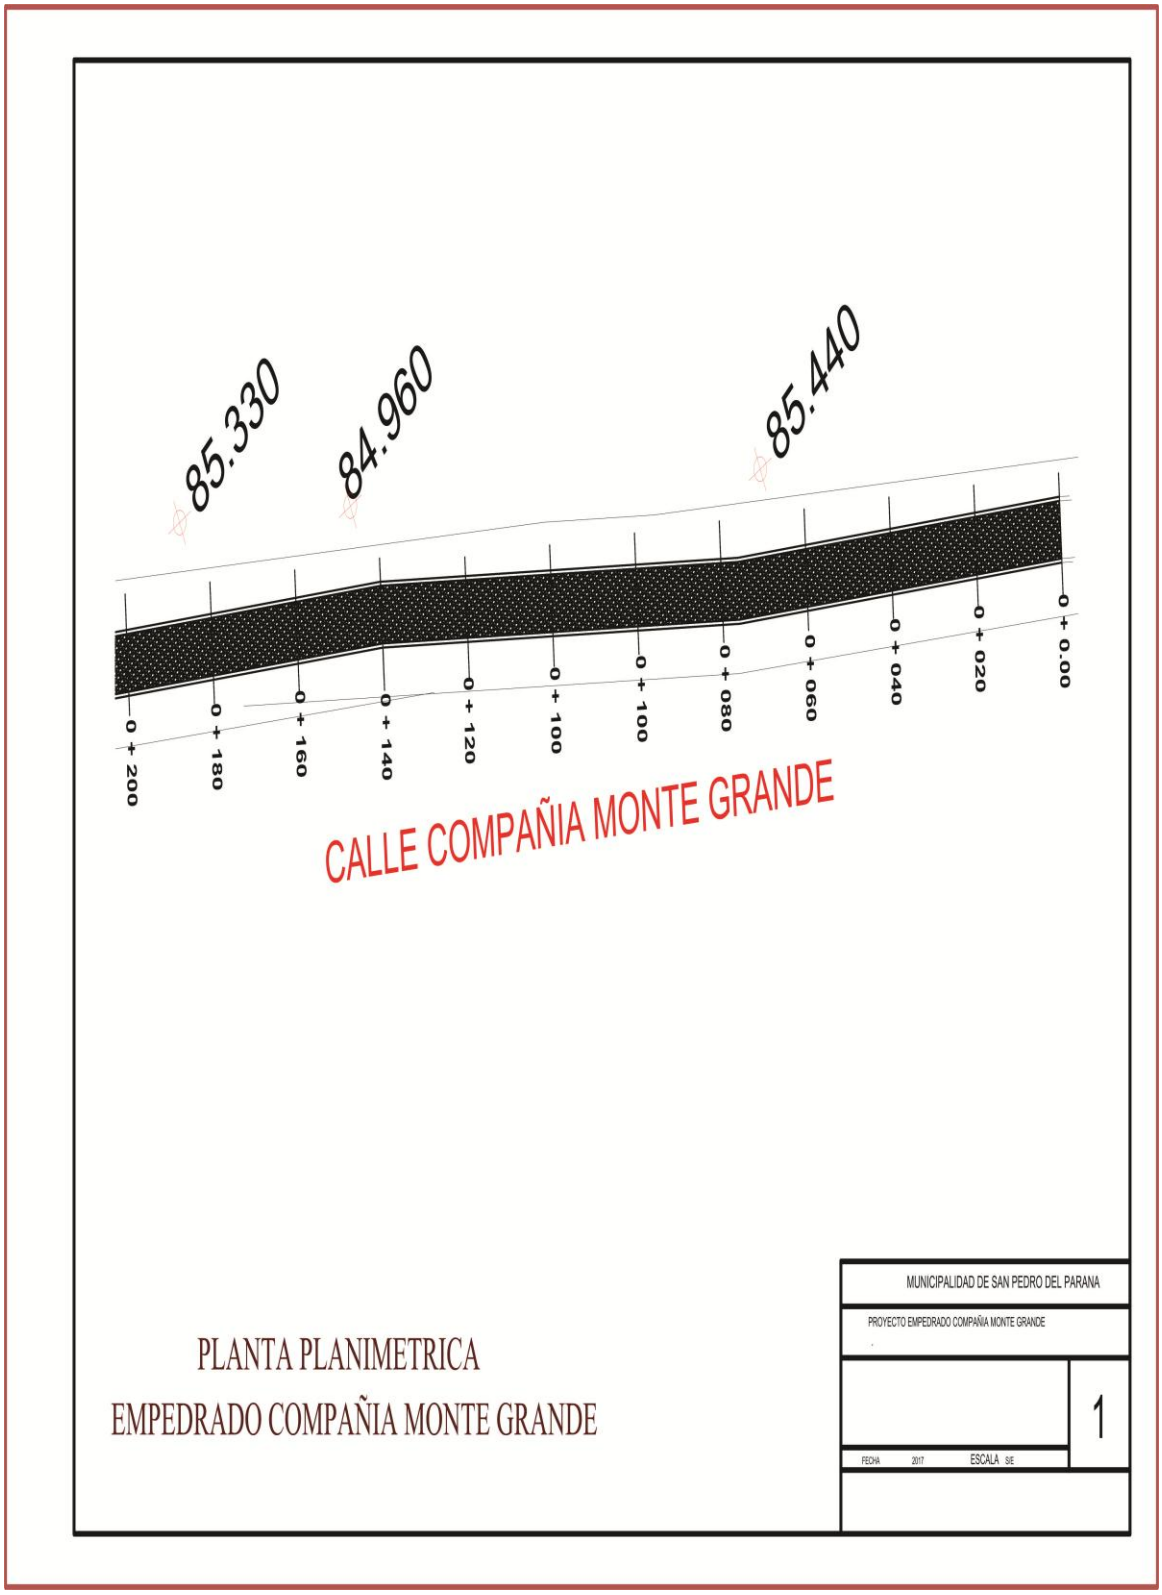

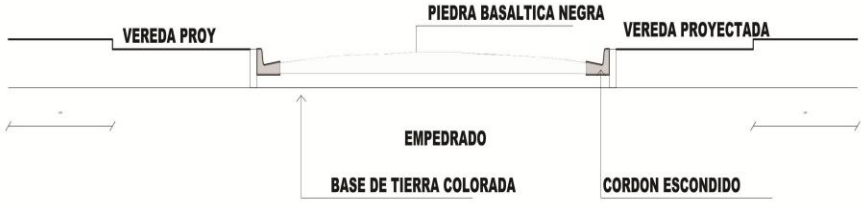

CORTE - TRANSVERSAL

DETALLES CONSTRUCTIVOS

MUNICIPALIDAD DE SAN PEDRO DEL PARANA

PROYECTISTA: ARQ.DANIEL S.

2

FECHA 2017 ESCALA S/E