GOBERNACIÓN DE CONCEPCIÓN- SECRETARÍA DE OBRAS PÚBLICAS
OBRA: RESTAURACIÓN DEL PALACETE DE LA GOBERNACIÓN

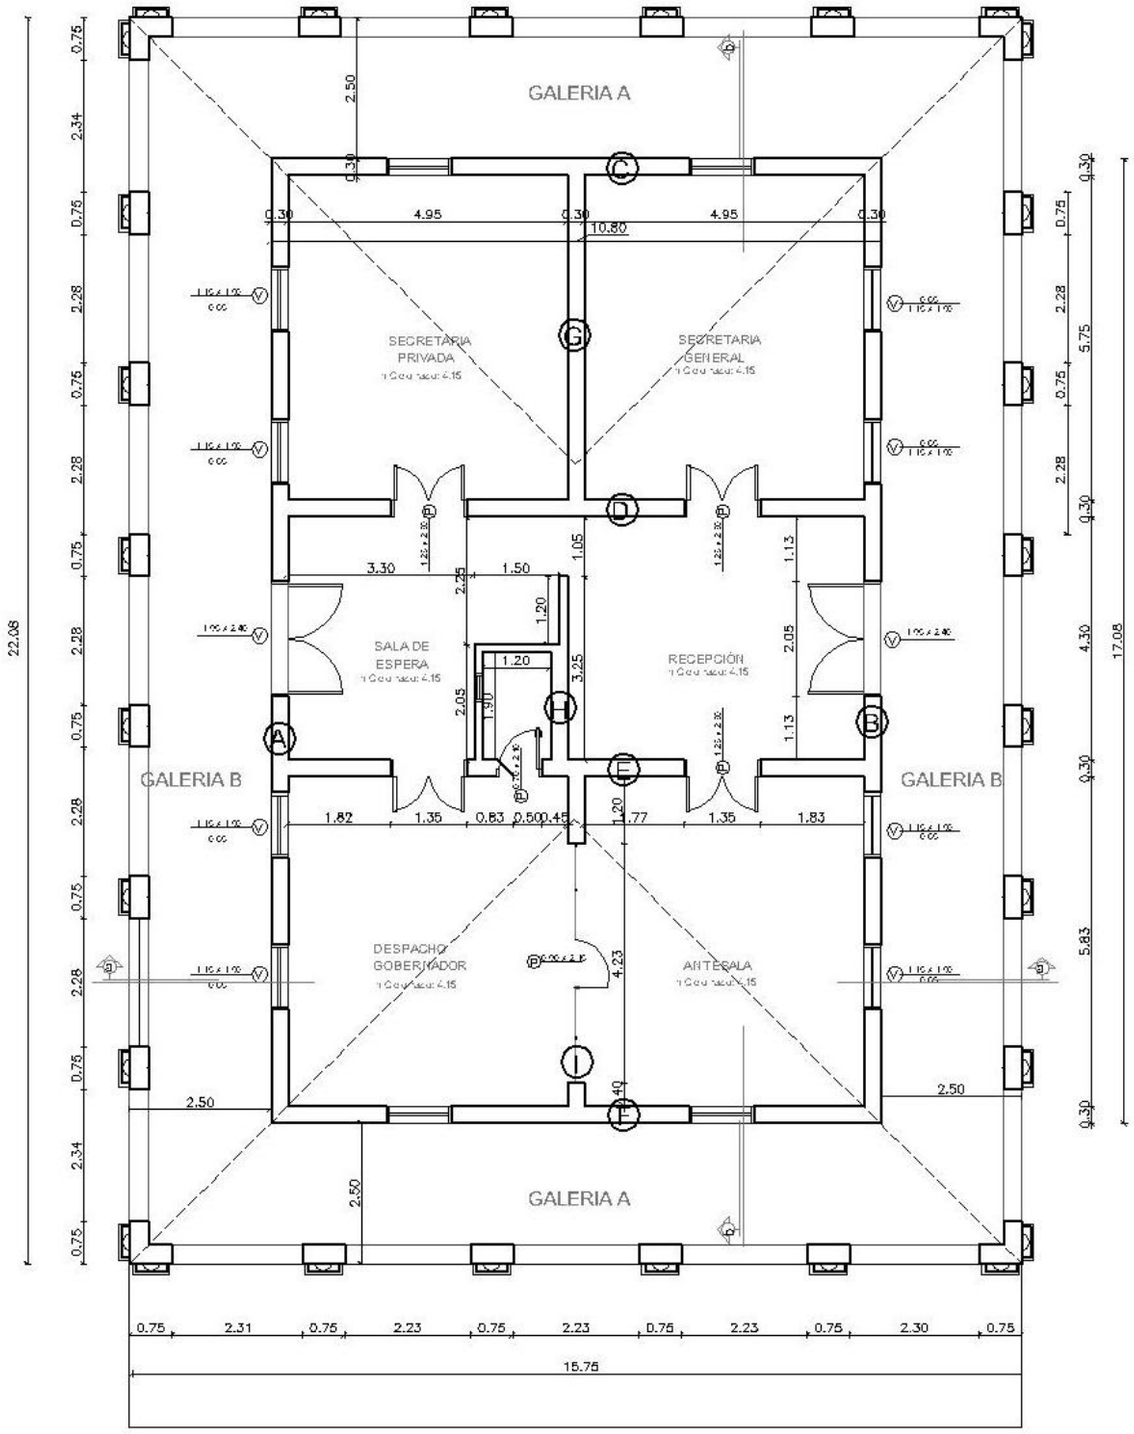

Planta Acotada
Superficie: 342.6m2

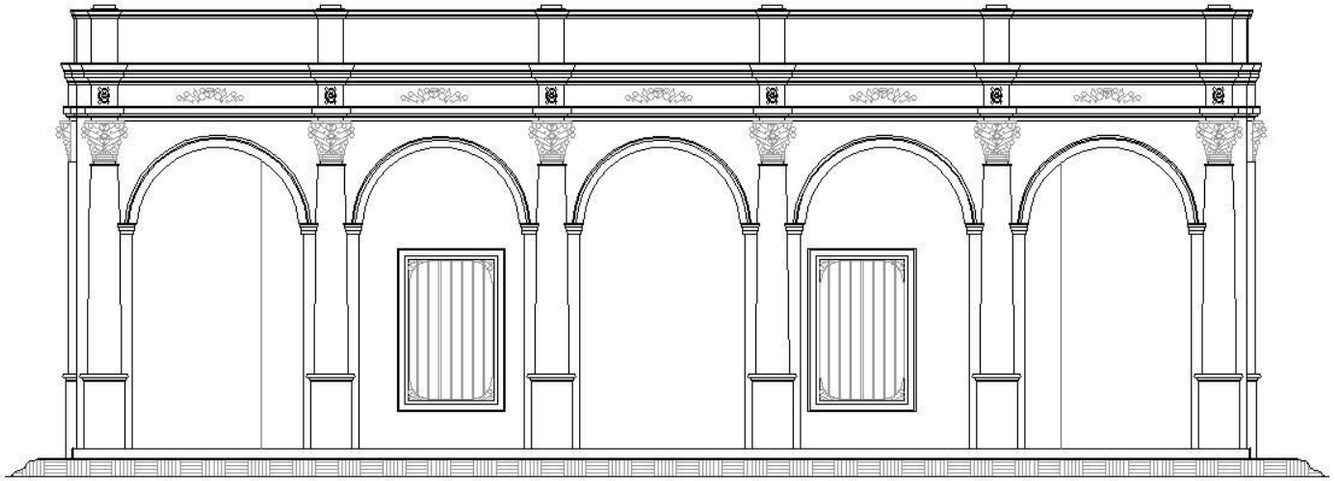

Fachada Lateral

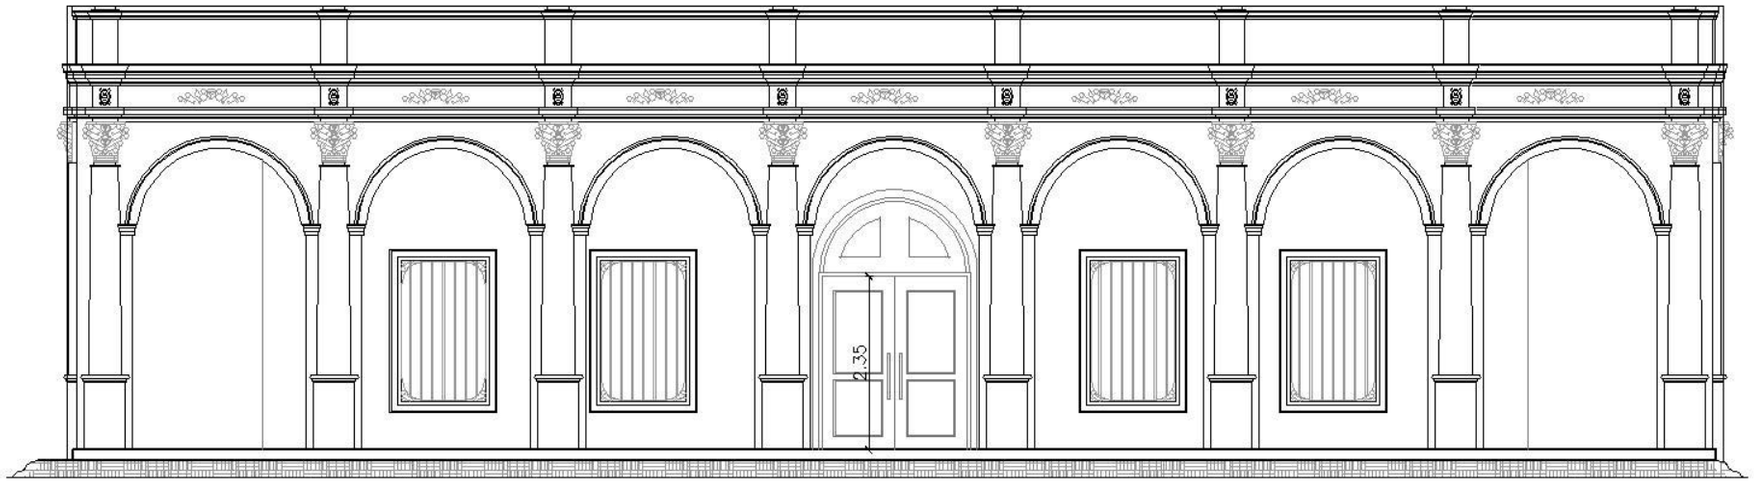

Fachada Principal

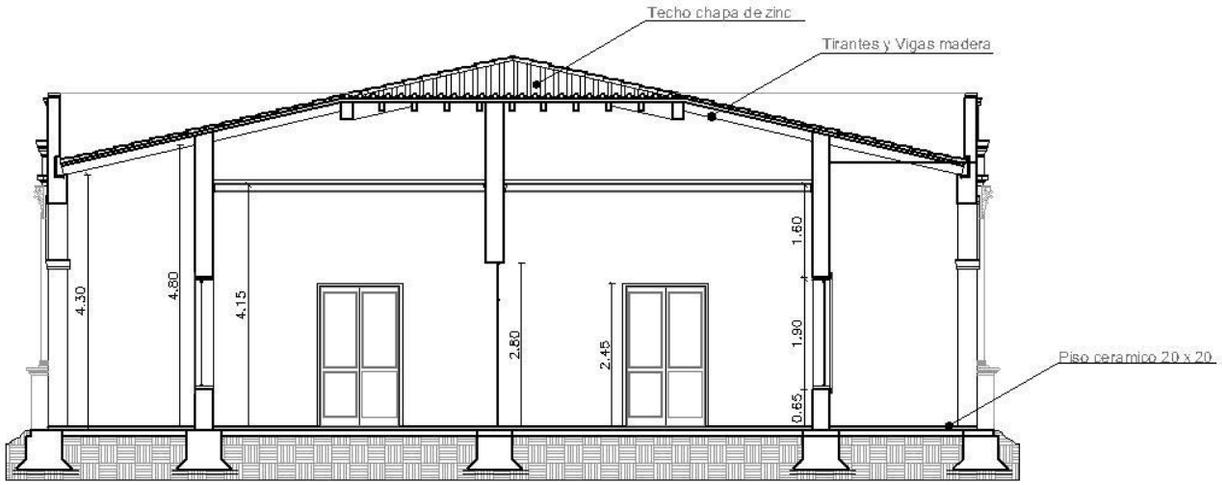

Corte A' - A

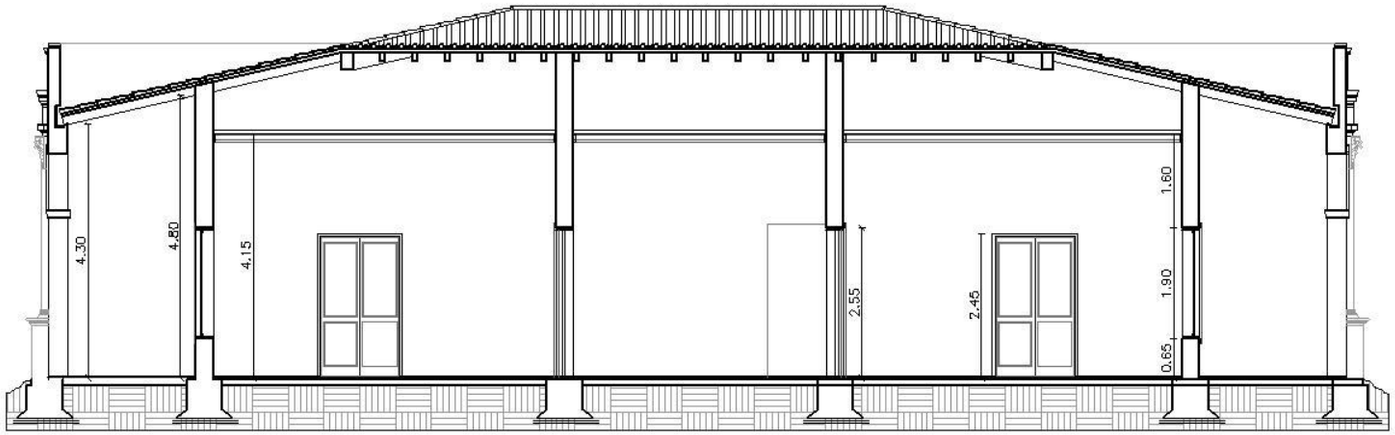

Corte B' - B

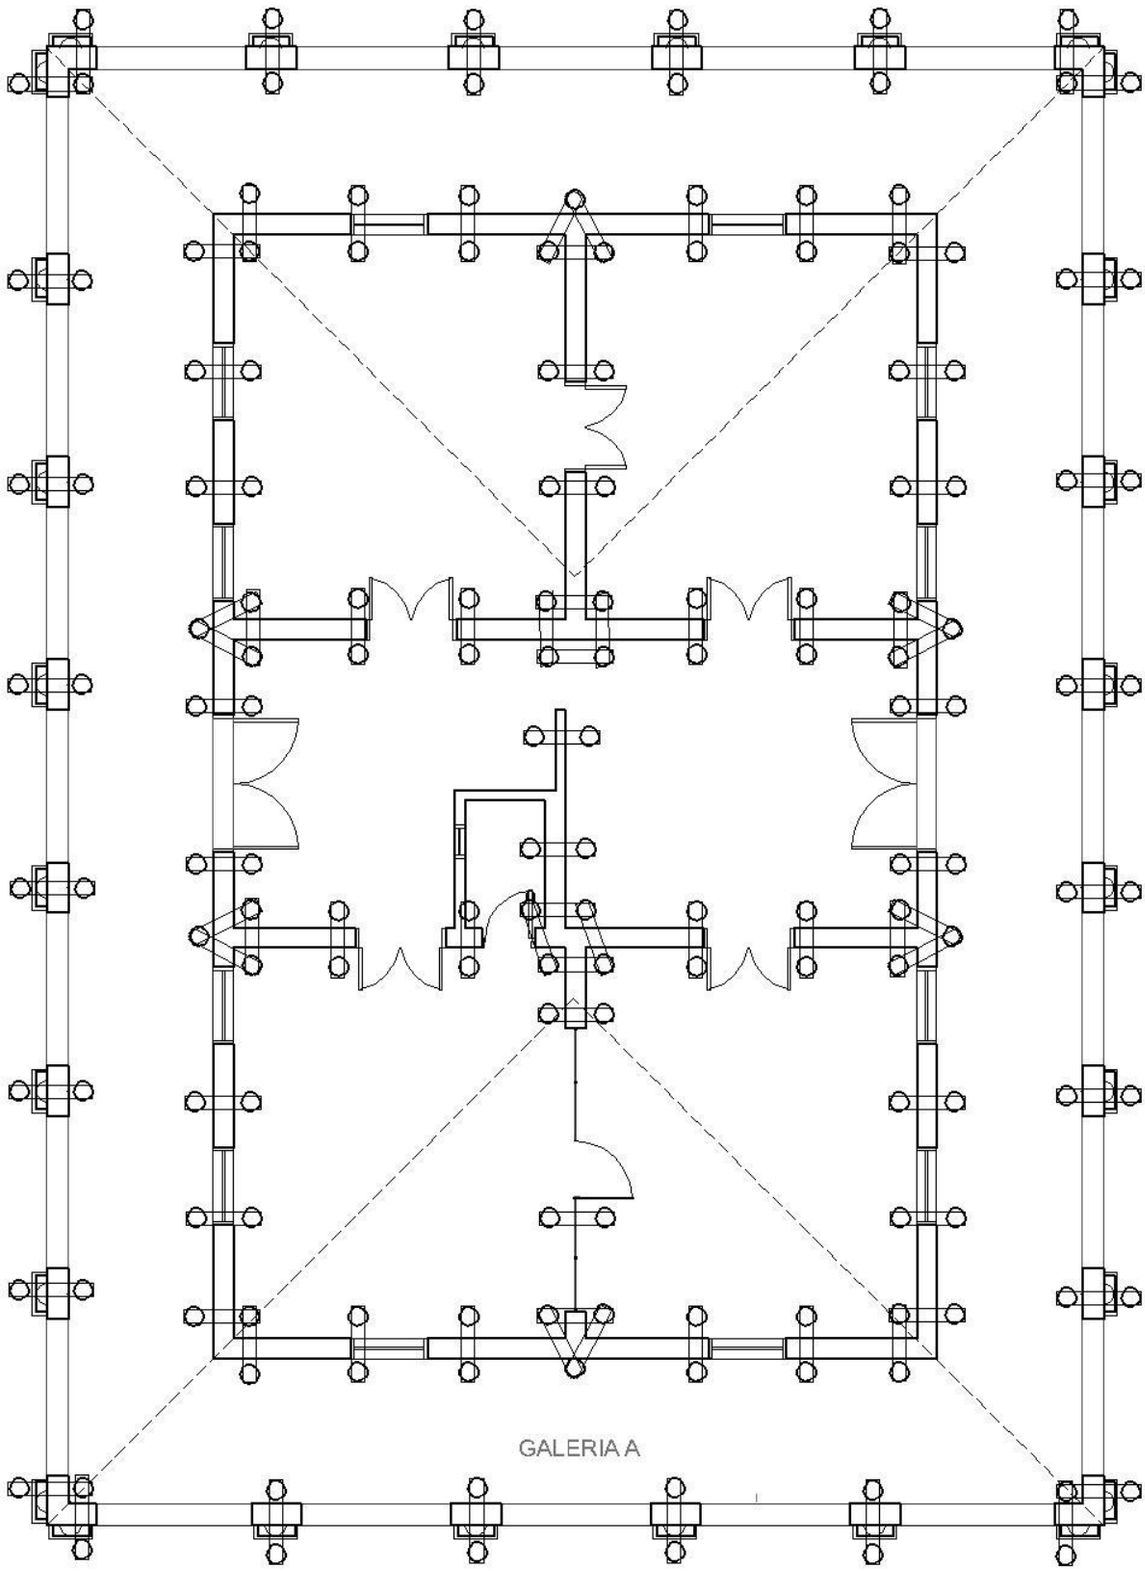

Planta de refuerzo
estructural