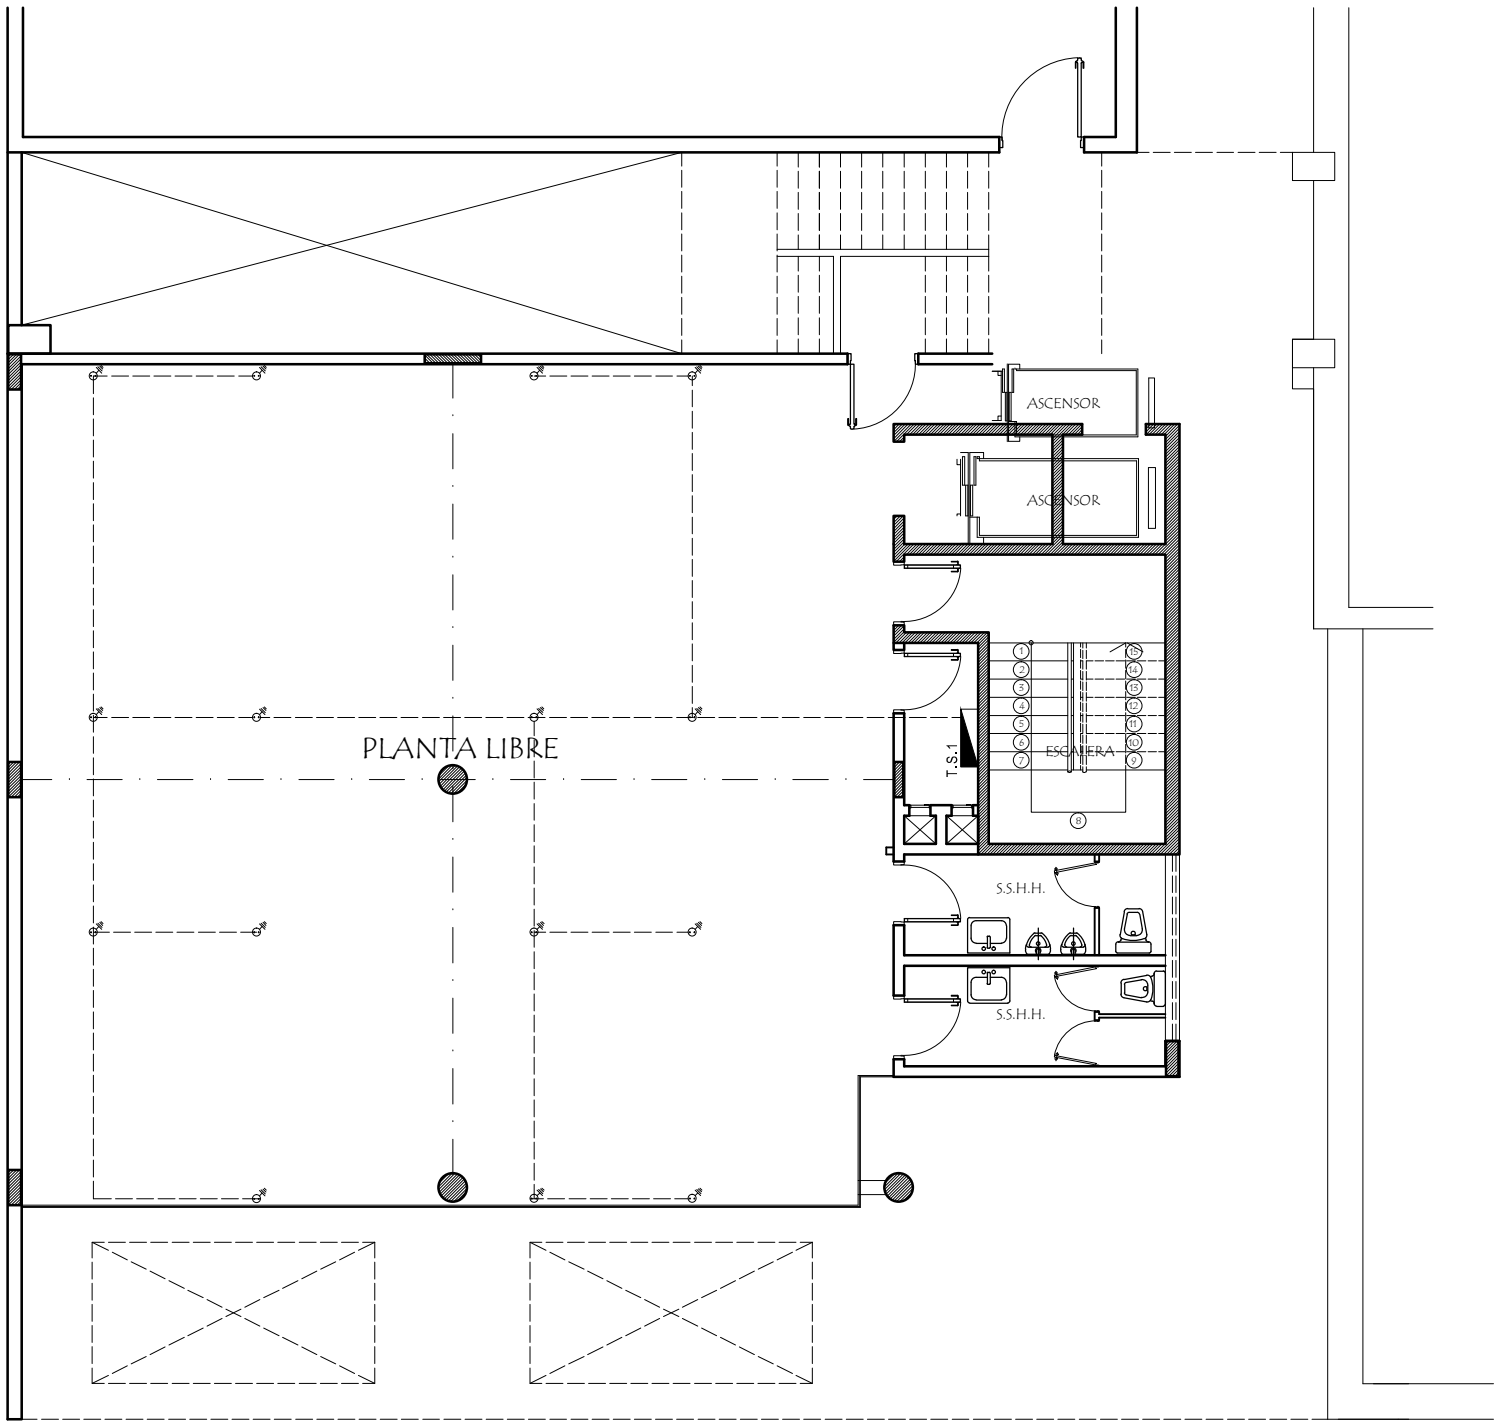

PLANTA PRIMER Y SEGUNDO PISO

REFERENCIAS
TOMACORRIENTE A BAJA ALTURA (en paredes)
TOMACORRIENTE A MEDIA ALTURA (en paredes)
TOMACORRIENTE CON TIERRA BAJA ALTURA (en paredes)
TOMACORRIENTE CON TIERRA MEDIA ALTURA (en paredes)
TOMACORRIENTE CON TIERRA EN PISO Y TECHO (300 W.)
TABLERO SECCIONAL
LÍNEAS EN BANDEJA BAJO PISO
LÍNEAS EN PAREDES
LÍNEAS EN TECHO

Convenio Marco de Cooperacion Interinstitucional DINACOPA - FADA UNA

PROYECTO DE AMPLIACIÓN DE LA SEDE DEL CORREO: BLOQUE ADMINISTRATIVO, DINACOPA

Noviembre 2011 Eléctrica N° Lamina: 37