DEPARTAMENTO: SAN PEDRO
CIUDAD: SAN ESTANISLAO
OBRA: ACADEMIA DE DANZA MBURUCUYA

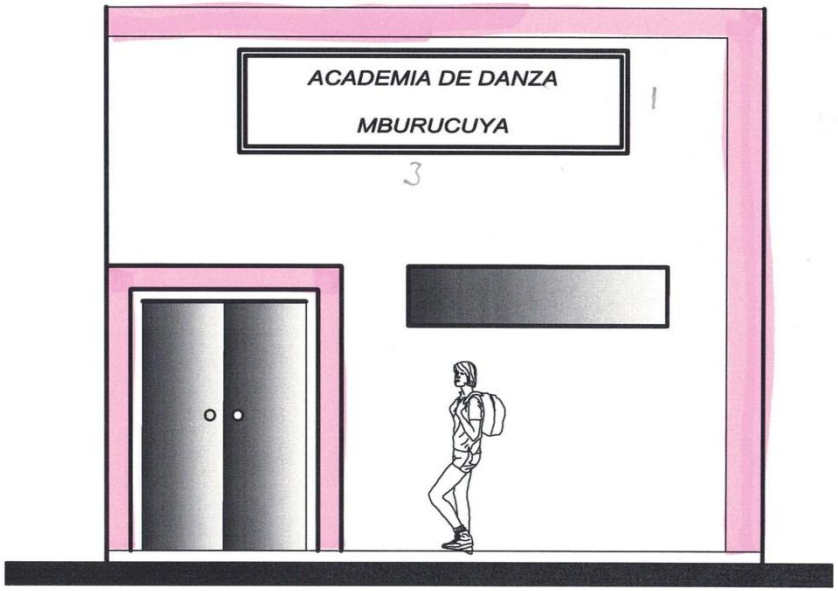

ALZADO FRONTAL

Esc. 1/50

DEPARTAMENTO: SAN PEDRO
CIUDAD: SAN ESTANISLAO
OBRA: ACADEMIA DE DANZA MBURUCUYA

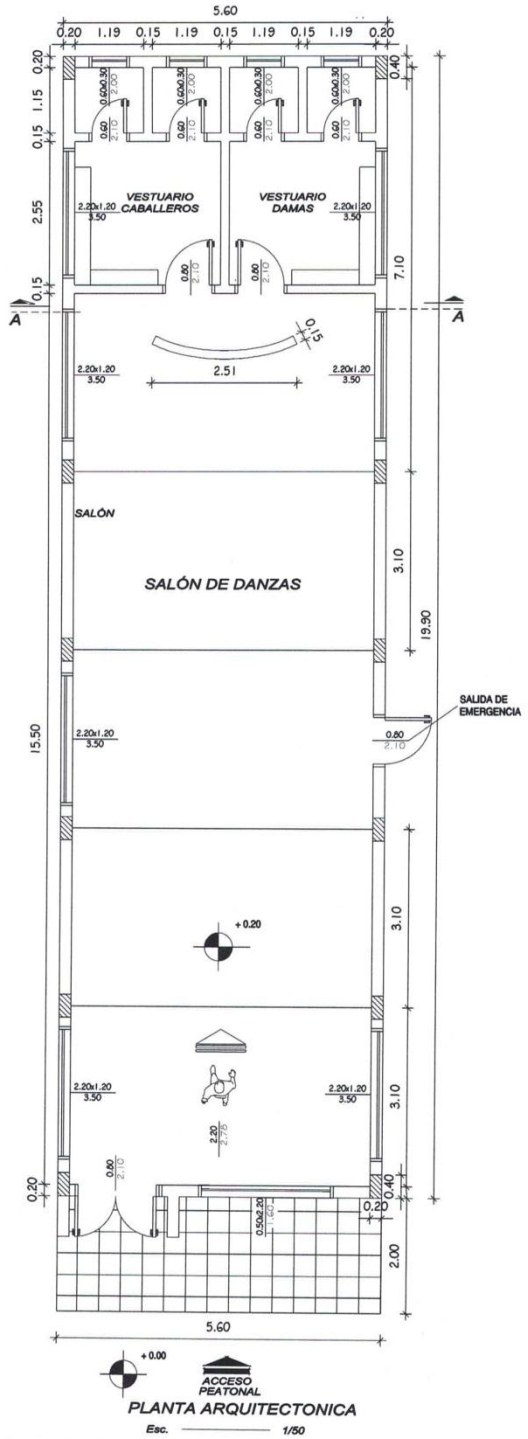

PLANTA ARQUITECTONICA

Esc. 1/50

DEPARTAMENTO: SAN PEDRO
CIUDAD: SAN ESTANISLAO
OBRA: ACADEMIA DE DANZA MBURUCUYA

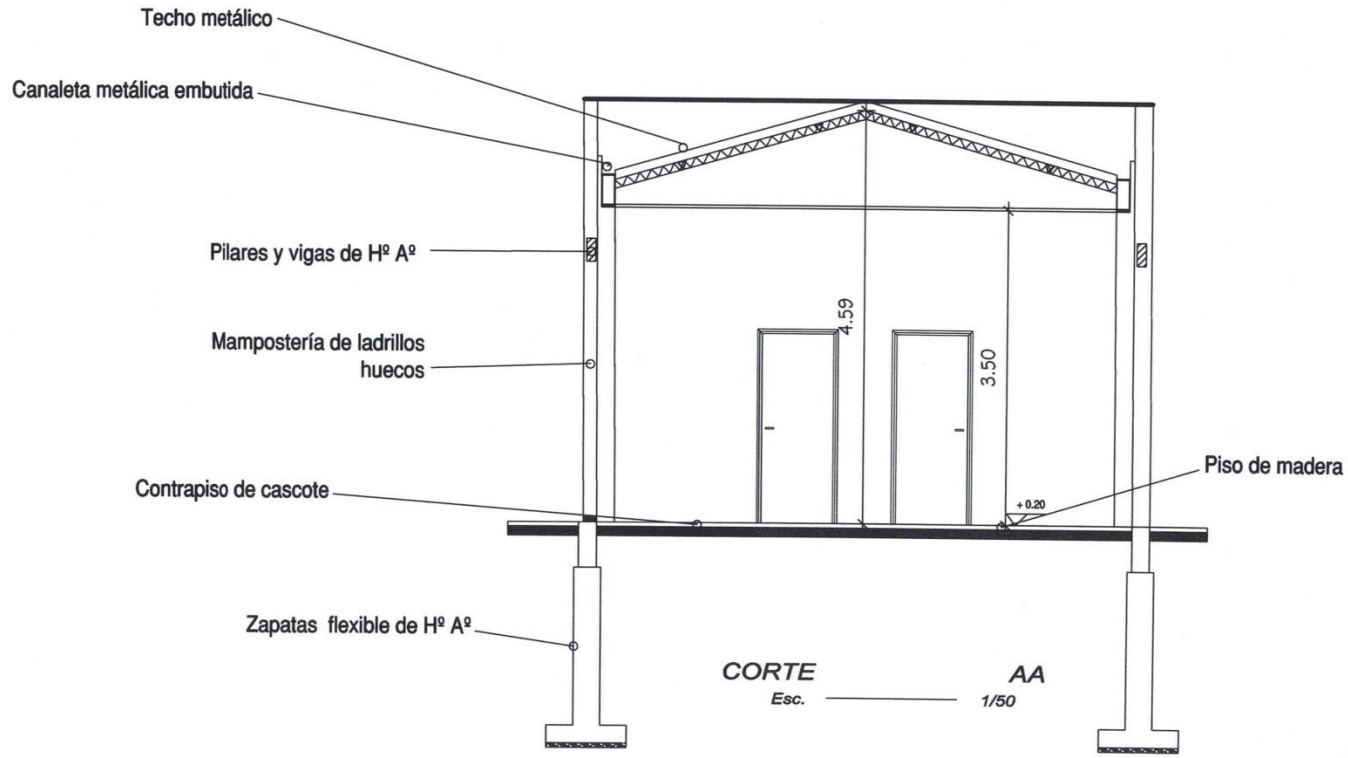

CORTE AA
Esc. 1/50

MARIA LOURDES OCAMPOS
RESPONSABLE DE U.O.C