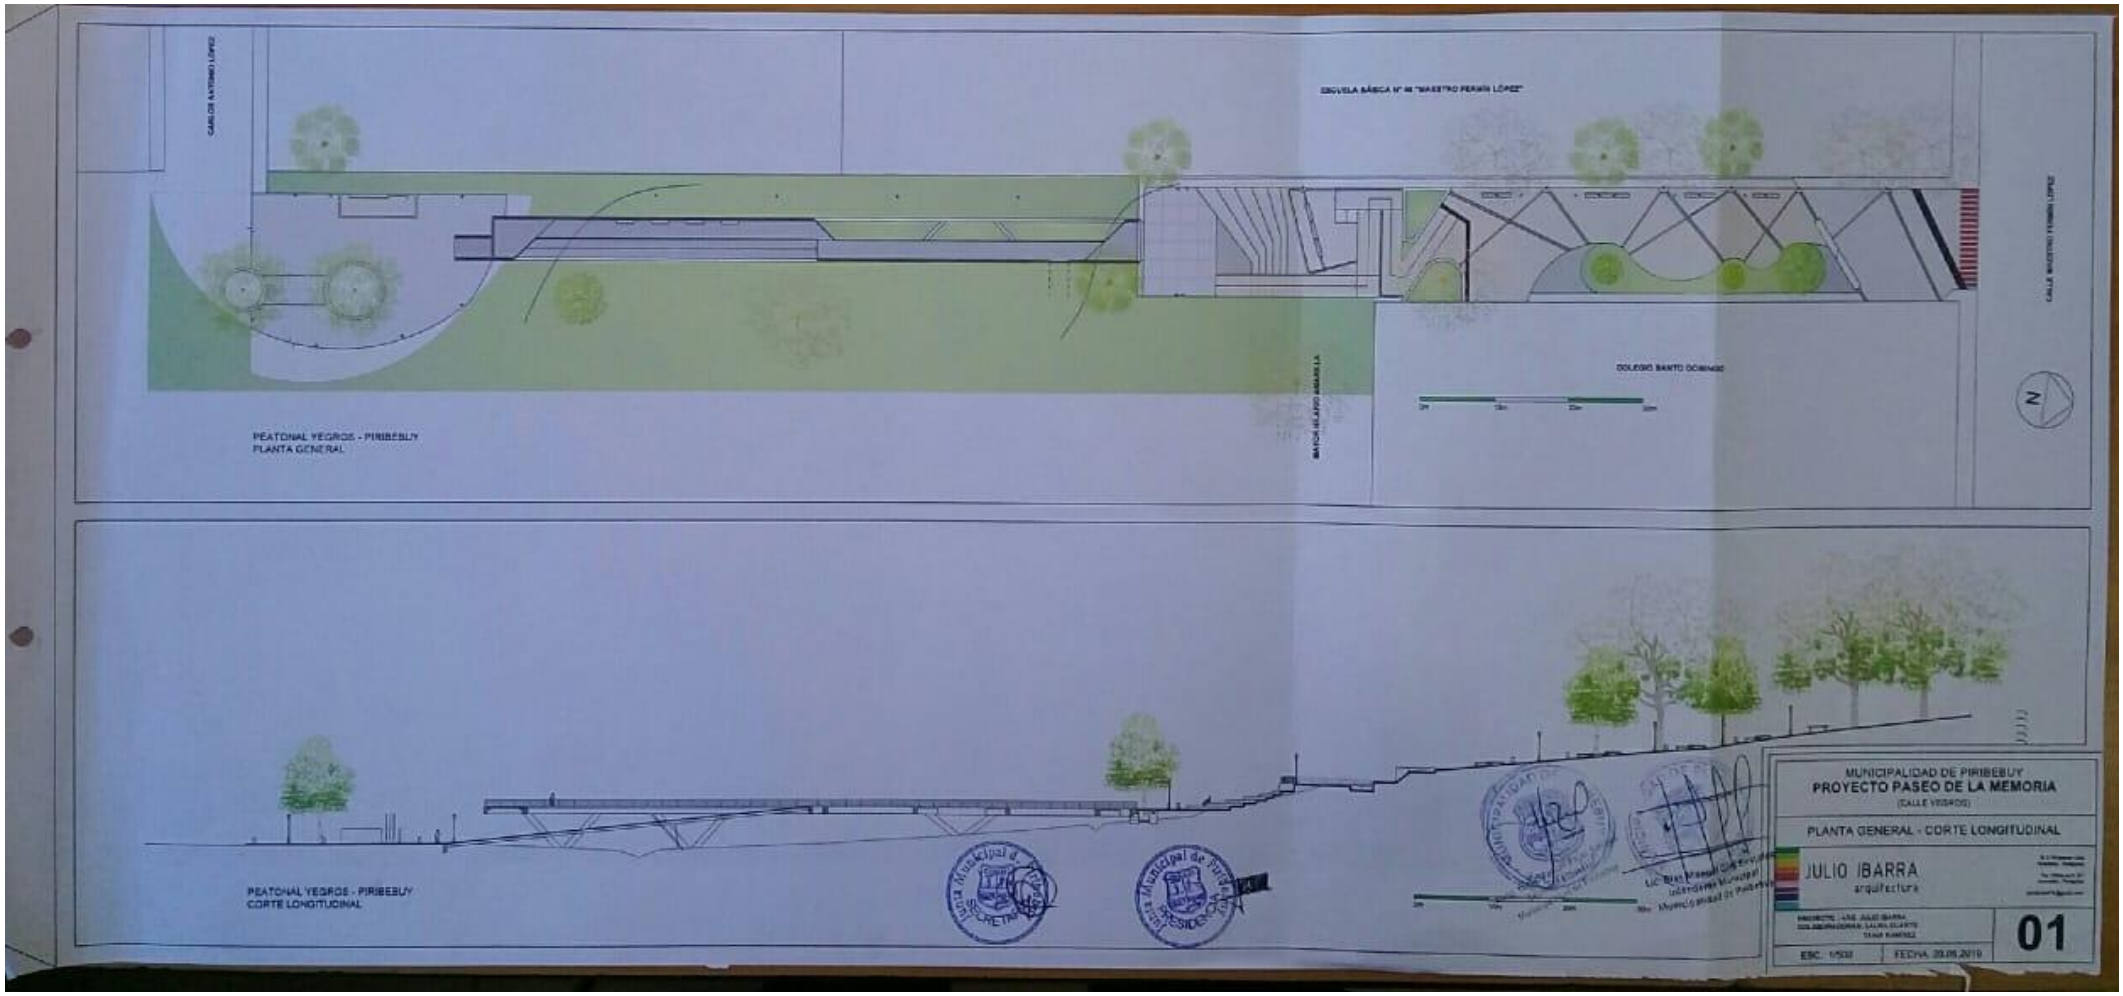
CARLOS SATORNO LÓPEZ
ESCUELA BÁSICA N° 44 "MAESTRO FERMÍN LÓPEZ"
CALLE MAESTRO FERMÍN LÓPEZ
MAYOR ISLAYO ARANA S.A.
COLEGIO SANTO DOMINGO
PEATONAL YEGROS - PIRIBEBUY
PLANTA GENERAL
PEATONAL YEGROS - PIRIBEBUY
CORTE LONGITUDINAL
MUNICIPALIDAD DE PIRIBEBUY
PROYECTO PASEO DE LA MEMORIA
(CALLE YEGROS)
PLANTA GENERAL - CORTE LONGITUDINAL
JULIO IBARRA
arquitectura
01

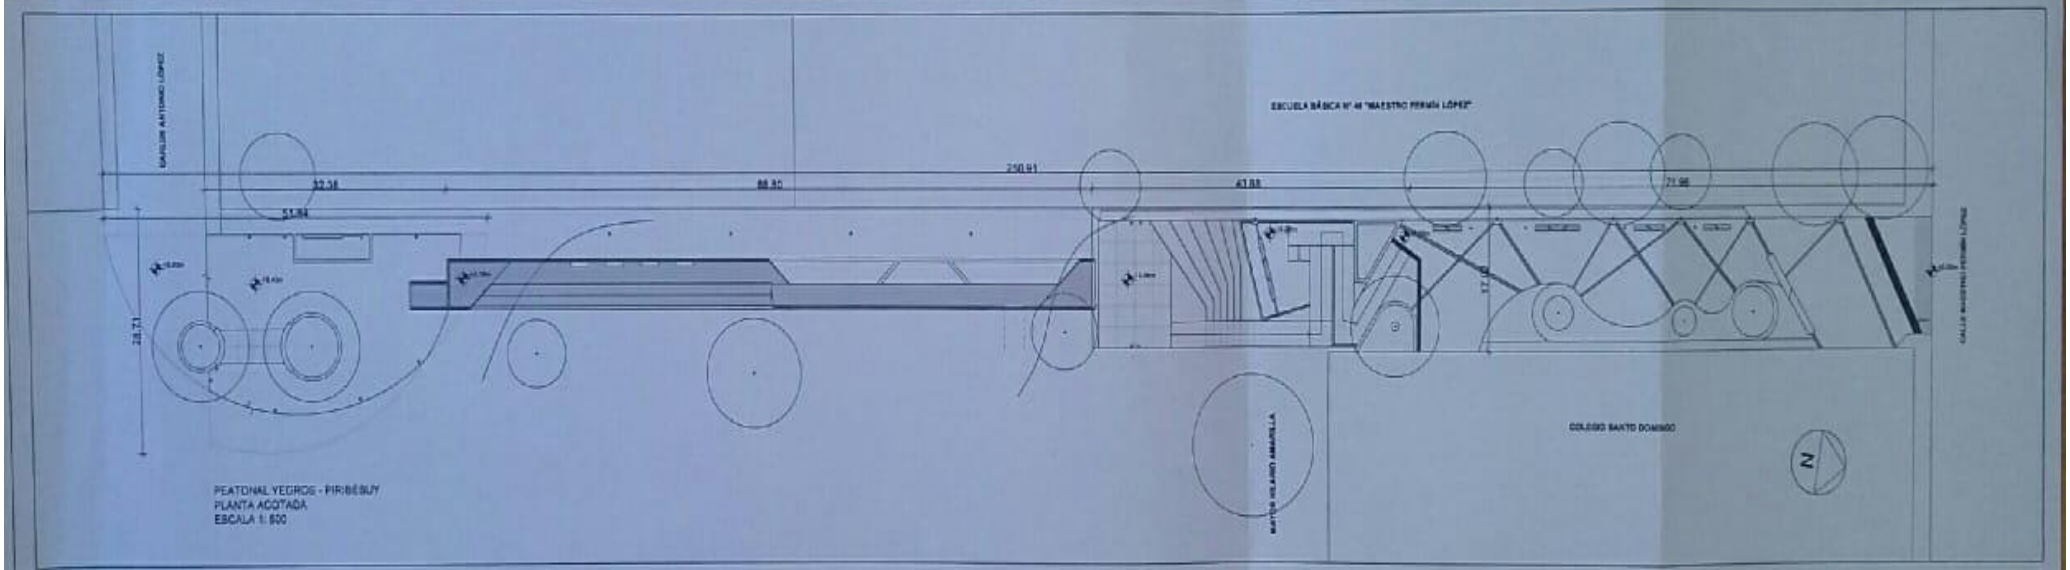

PEATONAL YEGROS - PIRIBEBUY
PLANTA ACOTADA
ESCALA 1: 500

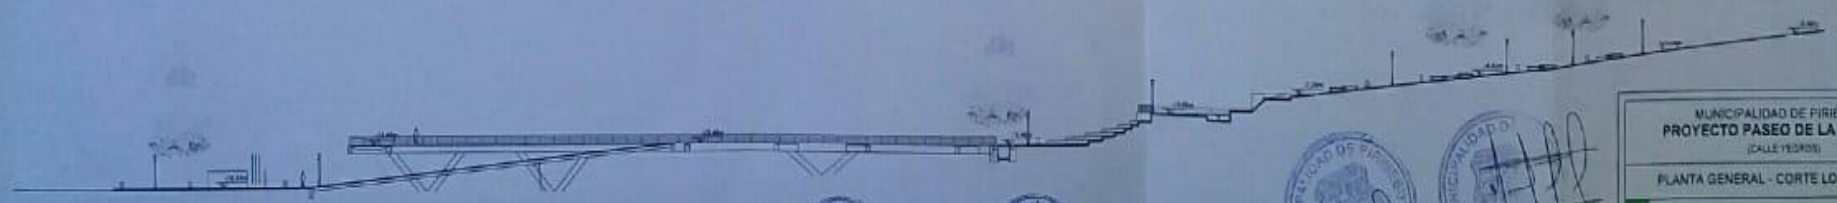

PEATONAL YEGROS - PIRIBEBUY
CORTE LONGITUDINAL
ESCALA 1: 500

MUNICIPALIDAD DE PIRIBEBUY
PROYECTO PASEO DE LA MEMORIA
(CALLE YEGROS)

PLANTA GENERAL - CORTE LONGITUDINAL

JULIO IBARRA
arquitectura

ESC.: 1:500 | FECHA: 20.08.2019 | **02**

REFERENCIAS

1 - ADOQUÍN DE CEMENTO 12 x 12cm
2 - PAVER 10x20 cm COMBINADO (GRIS Y ROJO)
3 - REJILLA METÁLICA CORRIDA PARA DESAGÜE PLUVIAL
4 - REJILLAS DE BLOQUE DE CEMENTO DE 9 x 3 cm
5 - LÍNEA DE PAVER GRIS 10x20 cm
6 - PISO DE CANTO RODADO 30 x 30 cm (AMARILLO)
7 - POSTE DE ILUMINACIÓN TIPO 1
8 - DESAGÜE PLUVIAL ENTUBADO Ø120
9 - LADRILLO COMÚN - VEREDA
10 - BASURERO BASCULANTE DE ENTRAMADO METÁLICO
11 - ADOQUÍN ECOLÓGICO
12 - BANCO DE MADERA CON ESTRUCTURA METÁLICA T2
13 - BANCO DE MADERA CON ESTRUCTURA METÁLICA T3
14 - BANCO DE MADERA CON ESTRUCTURA METÁLICA T4
15 - BANCO DE Hº Aº PARA GRAFFITI
16 - CÉSPED A NIVEL DE SUELO NATURAL
17 - MURO DE CONTENCIÓN DE PIEDRA BRUTA
18 - ALISADA COMÚN DE HORMIGÓN
19 - PISO DE CEMENTO ALISADO COLOR NEGRO PARA PINTATAS
20 - JUNTA DE DILATACIÓN
21 - RAMPA METÁLICA
22 - BARANDILLA TUBULAR METÁLICA
23 - RAMPA PEATONAL AL 13% DE PENDIENTE CON REVESTIMIENTO DE CANTO RODADO 40x40cm
24 - GRADAS CON REVESTIMIENTO DE PIEDRAS LAJA ROMPECABEZAS
25 - BORDE DE GRADA SARDINEL DE PAVER GRIS 12 x 20 cm
26 - DISEÑO DE RAMPA CON PAVER GRIS PANDERETE AL RAS DEL PISO
27 - FUTURA CONEXIÓN A PARQUE ECOLÓGICO
28 - PUENTE DE LISTONES DE MADERA DE 10 x 10 cm CON ESTRUCTURA MONTANTE METÁLICA
29 - ESTRUCTURA PORTANTE DE Hº Aº VISTO PARA PUENTE Y RAMPA
30 - RAMPA DE LISTONES DE MADERA DE 10 x 10 cm CON ESTRUCTURA MONTANTE METÁLICA
31 - BANCOS INCORPORADOS A BARANDILLA CON ASIENTO DE MALLA METÁLICA
32 - PIEDRA TRITURADA A NIVEL DE TERRENO NATURAL
33 - MURAL MEMORIAL CON 3 MÁSTILES (MATERIAL A DEFINIR)
34 - BANCO CURVO DE Hº Aº
35 - BORDE DE VEREDA - CONTENCIÓN
36 - BORDE DE VEREDA A NIVEL
37 - CONTINUACIÓN DE EMPEDRADO
38 - POSTE DE ILUMINACIÓN TIPO 2

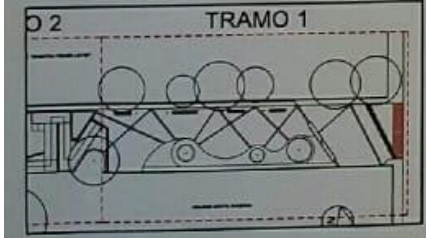

PEATONAL YEGROS - PIRIBEBUY
PLANTA ACOTADA TRAMO 1
ESCALA 1: 100

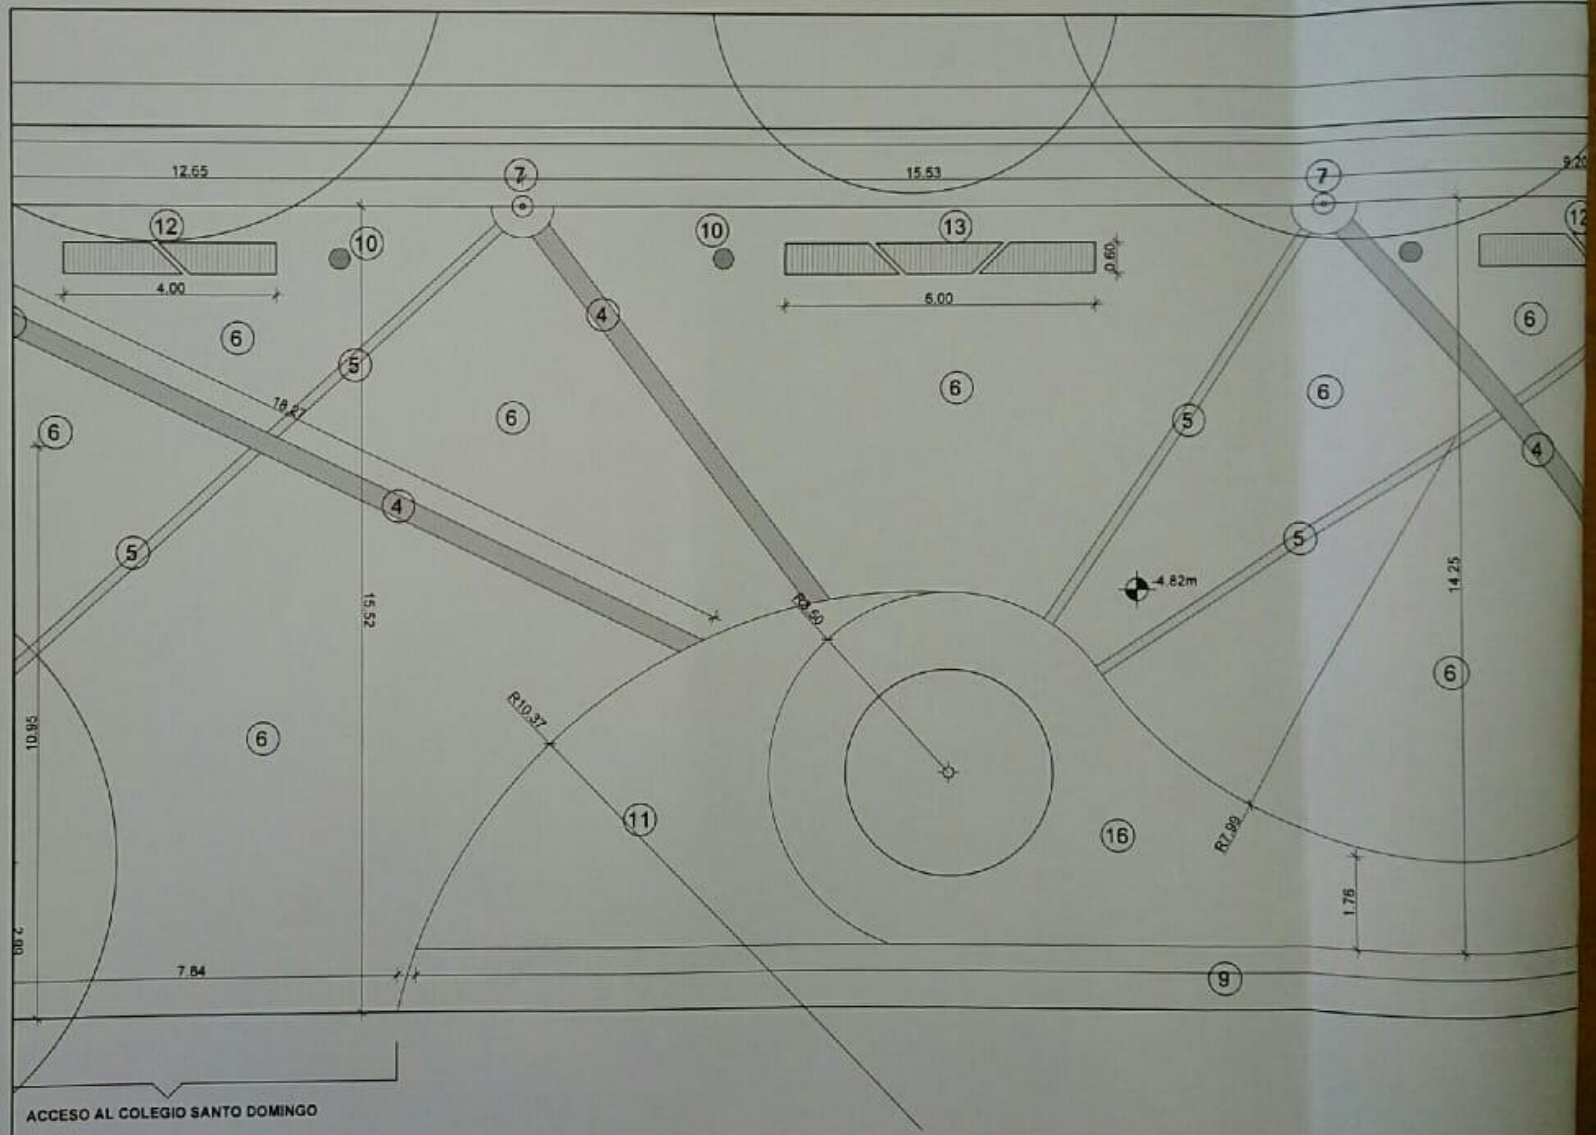

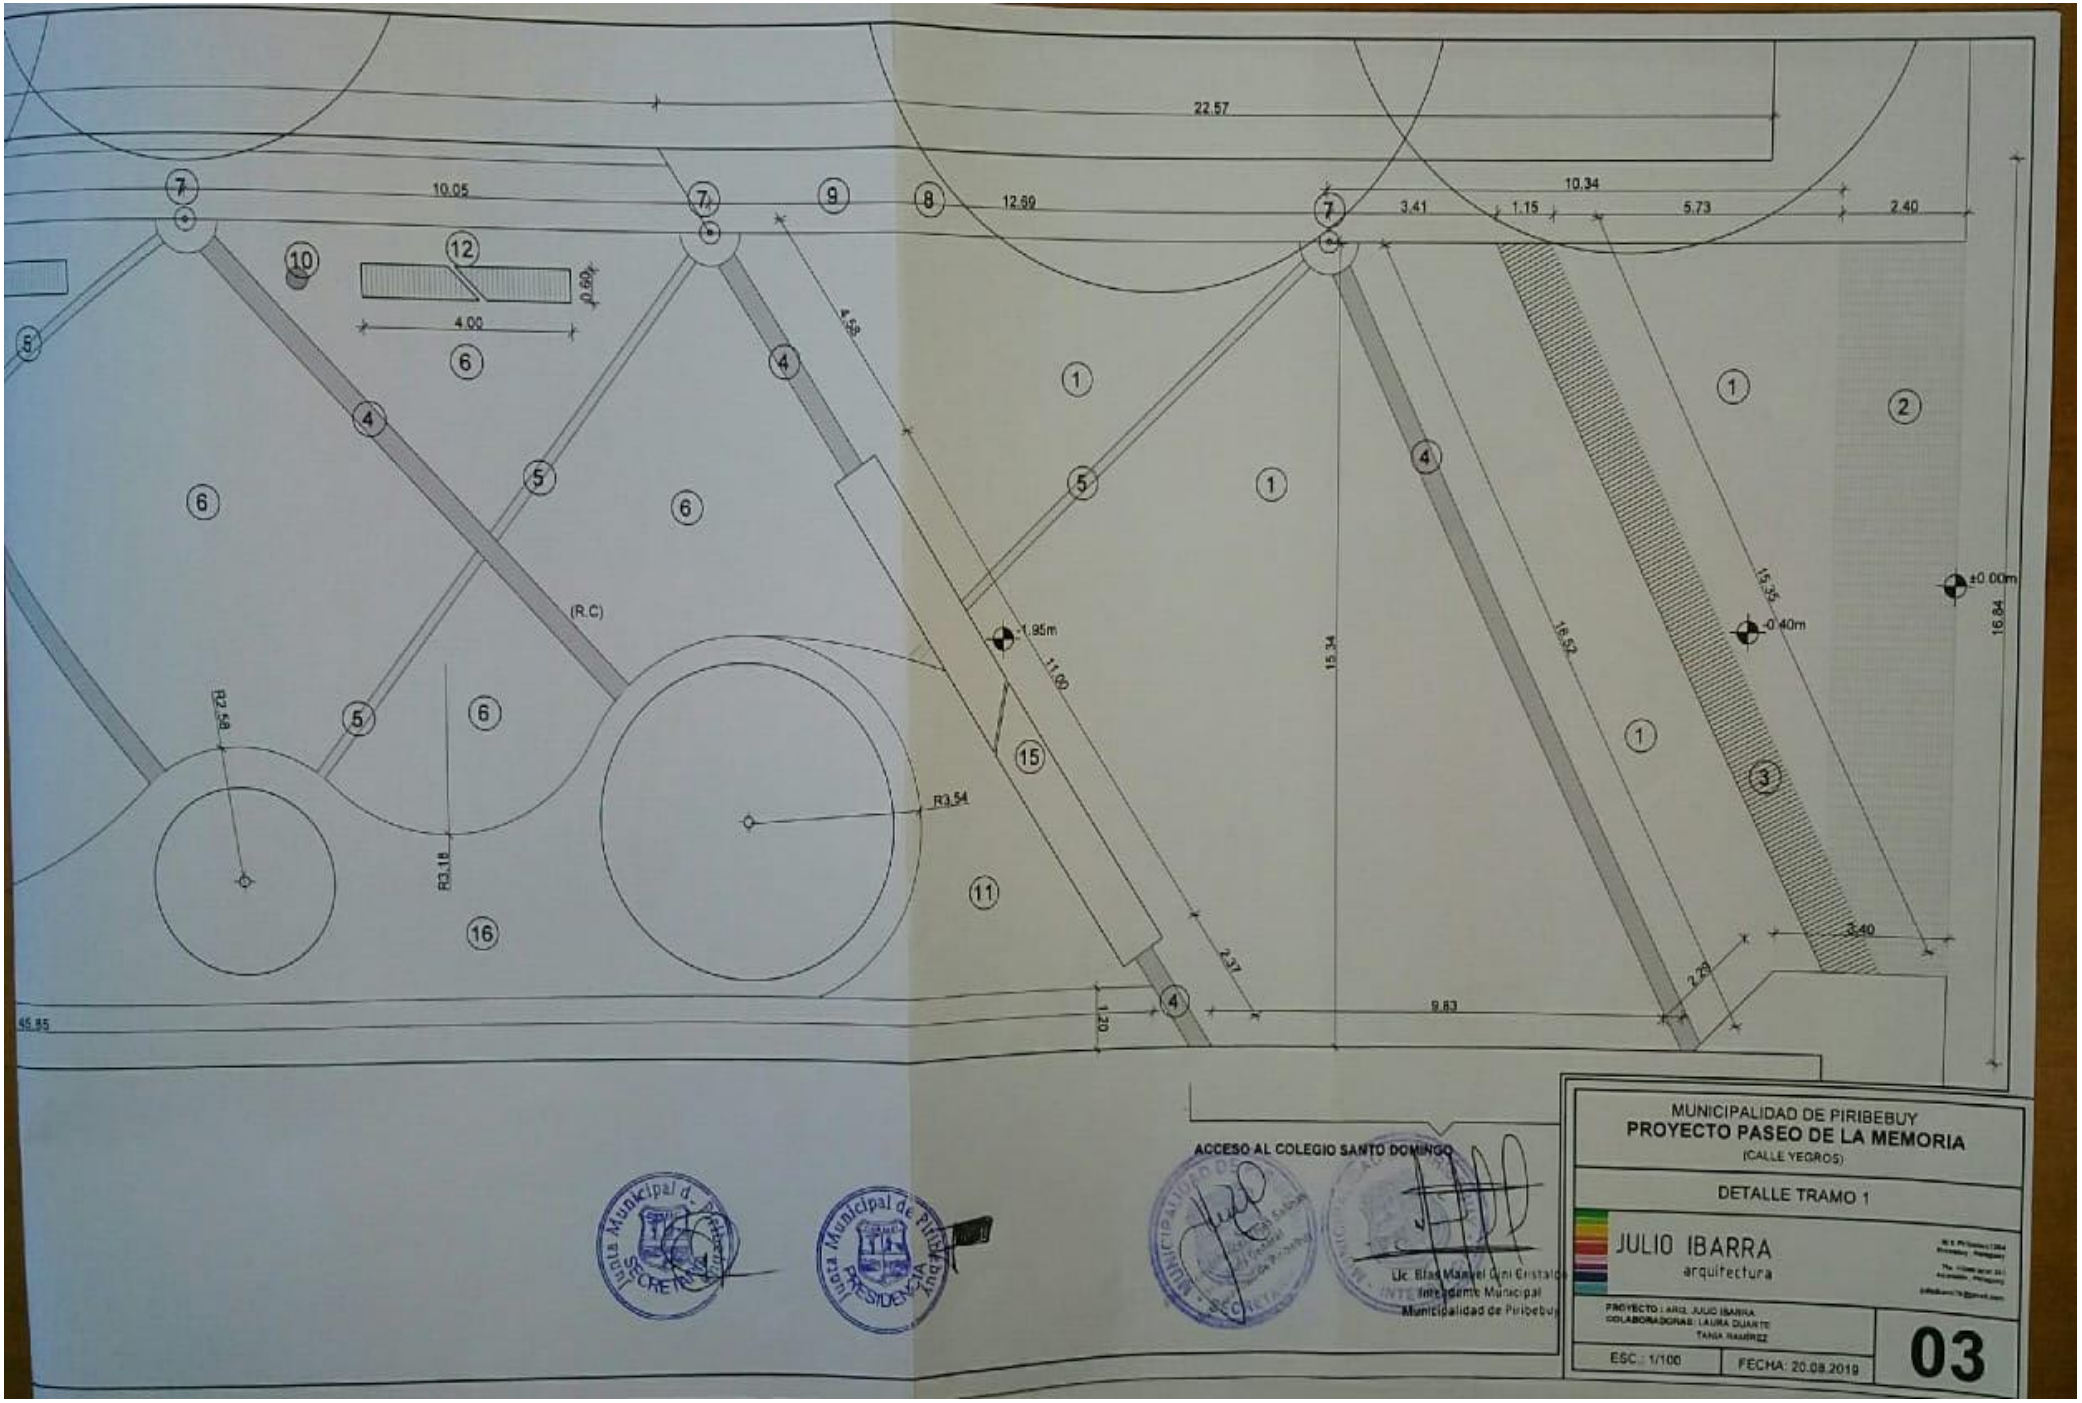
22.57
10.05
12.69
10.34
3.41
1.15
5.73
2.40
0.60
4.00
4.58
(R.C)
-1.95m
11.00
15.54
16.52
15.35
-0.40m
±0.00m
16.84
R2.58
R3.18
R3.54
2.37
1.20
9.83
2.29
3.40
45.85
ACCESO AL COLEGIO SANTO DOMINGO
Junta Municipal de Piribebuy
SECRETARIA
PRESIDENCIA
Lic. Blas Manuel Qui Cristaldo
Intendente Municipal
Municipalidad de Piribebuy
MUNICIPALIDAD DE PIRIBEBUY
PROYECTO PASEO DE LA MEMORIA
(CALLE YEGROS)
DETALLE TRAMO 1
JULIO IBARRA
arquitectura
PROYECTO : ARQ. JULIO IBARRA
COLABORADORAS: LAURA DUARTE
TANIA RAMIREZ
ESC.: 1/100
FECHA: 20.08.2019
03

REFERENCIAS:

1 - ADOQUÍN DE CEMENTO 12 x 12cm
2 - PAVER 10x20 cm COMBINADO (GRIS Y ROJO)
3 - REJILLA METÁLICA CORRIDA PARA DESAGÜE PLUVIAL
4 - REJILLAS DE BLOQUE DE CEMENTO DE 9 x 3 cm
5 - LÍNEA DE PAVER GRIS 10x20 cm
6 - PISO DE CANTO RODADO 30 x 30 cm (AMARILLO)
7 - POSTE DE ILUMINACIÓN TIPO 1
8 - DESAGÜE PLUVIAL ENTUBADO Ø120
9 - LADRILLO COMÚN - VEREDA
10 - BASURERO BASCULANTE DE ENTRAMADO METÁLICO
11 - ADOQUÍN ECOLÓGICO
12 - BANCO DE MADERA CON ESTRUCTURA METÁLICA T2
13 - BANCO DE MADERA CON ESTRUCTURA METÁLICA T3
14 - BANCO DE MADERA CON ESTRUCTURA METÁLICA T4
15 - BANCO DE Hº Aº PARA GRAFFITI
16 - CÉSPED A NIVEL DE SUELO NATURAL
17 - MURO DE CONTENCIÓN DE PIEDRA BRUTA
18 - ALISADA COMÚN DE HORMIGÓN
19 - PISO DE CEMENTO ALISADO COLOR NEGRO PARA PINTATAS
20 - JUNTA DE DILATACIÓN
21 - RAMPA METÁLICA
22 - BARANDILLA TUBULAR METÁLICA
23 - RAMPA PEATONAL AL 13% DE PENDIENTE CON REVESTIMIENTO DE CANTO RODADO 40x40cm
24 - GRADAS CON REVESTIMIENTO DE PIEDRAS LAJA ROMPECABEZAS
25 - BORDE DE GRADA SARDINEL DE PAVER GRIS 12 x 20 cm
26 - DISEÑO DE RAMPA CON PAVER GRIS PANDERETE AL RAS DEL PISO
27 - FUTURA CONEXIÓN A PARQUE ECOLÓGICO
28 - PUENTE DE LISTONES DE MADERA DE 10 x 10 cm CON ESTRUCTURA MONTANTE METÁLICA
29 - ESTRUCTURA PORTANTE DE Hº Aº VISTO PARA PUENTE Y RAMPA
30 - RAMPA DE LISTONES DE MADERA DE 10 x 10 cm CON ESTRUCTURA MONTANTE METÁLICA
31 - BANCOS INCORPORADOS A BARANDILLA CON ASIENTO DE MALLA METÁLICA
32 - PIEDRA TRITURADA A NIVEL DE TERRENO NATURAL
33 - MURAL MEMORIAL CON 3 MÁSTILES (MATERIAL A DEFINIR)
34 - BANCO CURVO DE Hº Aº
35 - BORDE DE VEREDA - CONTENCIÓN
36 - BORDE DE VEREDA A NIVEL
37 - CONTINUACIÓN DE EMPEDRADO
38 - POSTE DE ILUMINACIÓN TIPO 2

TRAMO 2

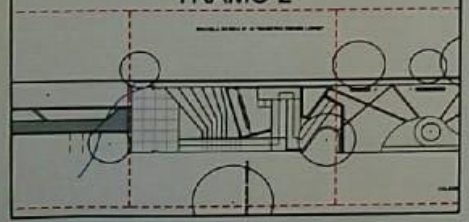

PEATONAL YEGROS - PIRIBEBUY
PLANTA ACOTADA TRAMO 2
ESCALA 1: 100

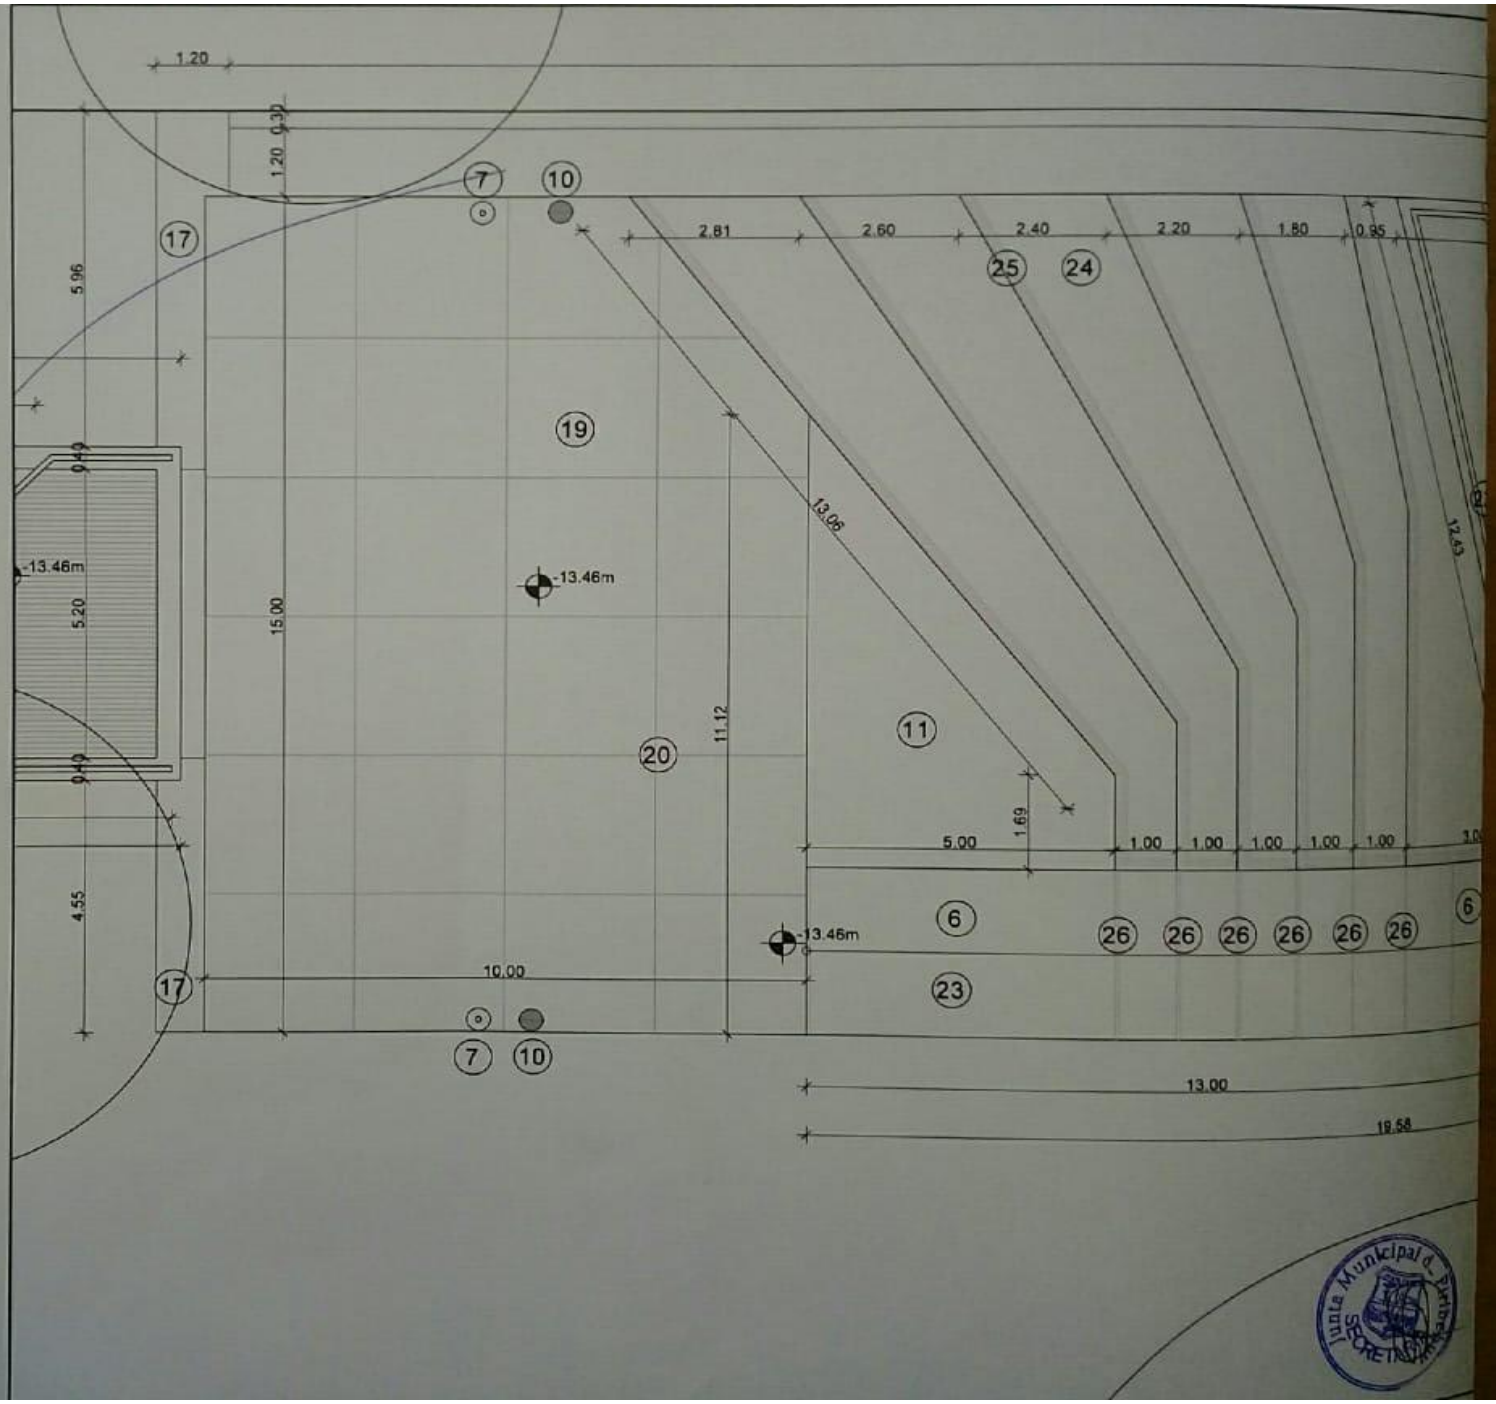

Junta Municipal de Piribebuy
SECRETARIA

MUNICIPALIDAD DE PIRIBEBUY
PROYECTO PASEO DE LA MEMORIA
(CALLE YEGROS)
DETALLE TRAMO 2
JULIO IBARRA
arquitectura
PROYECTO : ARQ. JULIO IBARRA
COLABORADORAS: LAURA DUARTE
TANIA RAMÍREZ
04
ESC.: 1/100
FECHA: 20.08.2019
88.26
6.83
9.00
5.49
0.60
10.05m
-9.87m
-7.20m
2.70
3.00
6.00
4.57
1.80
7.50
7.27
6.52
7.97
8.96
1.13
7.12
1.73
9.00
12.00
7.91
12.97
10.95
6.82
11.02m
-8.66m
3.39
0.40
0.50
2.99
3.00
Junta Municipal de Piribebuy
PRESIDENCIA
MUNICIPALIDAD DE PIRIBEBUY
SECRETARIA GENERAL
Abog. Yenia Carolina Rojas Salinas
Secretaria General
Municipalidad de Piribebuy
MUNICIPALIDAD DE PIRIBEBUY
Lic. Blas Manuel Gini Eristalo
Intendente Municipal
Municipalidad de Piribebuy

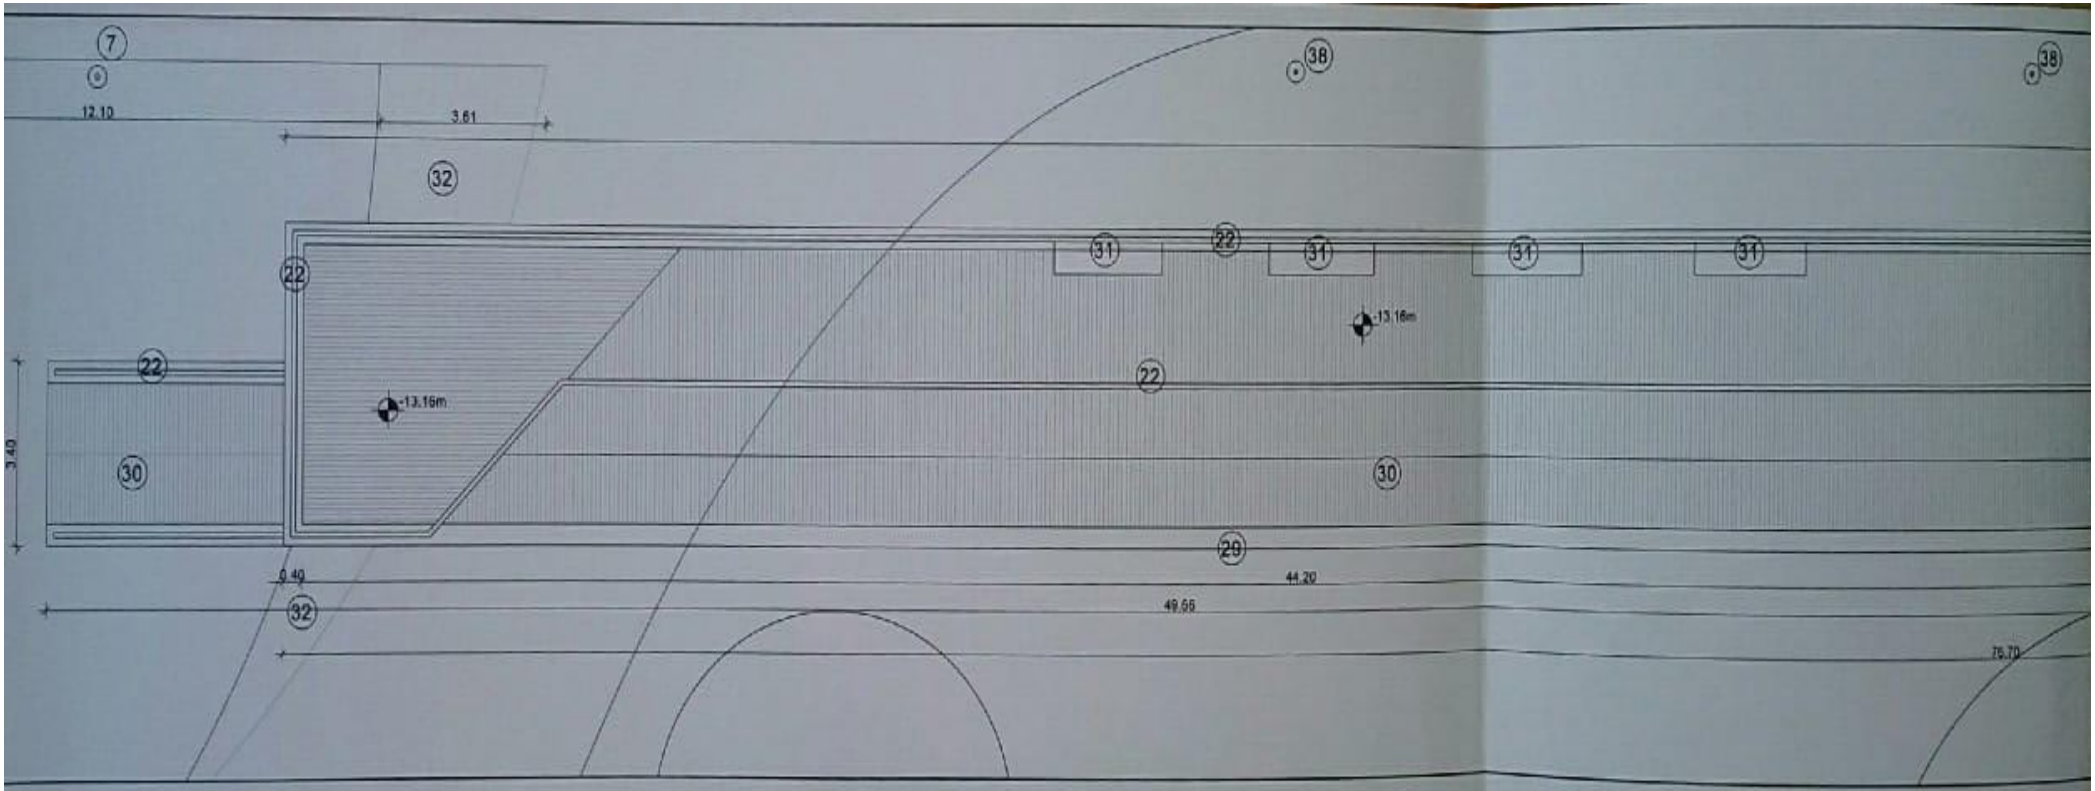

N

PEATONAL YEGROS - PIRIBEBUY
PLANTA ACOTADA TRAMO 3
ESCALA 1: 100

REFERENCIAS:

1 - ADOQUÍN DE CEMENTO 12 x 12cm
2 - PAVER 10x20 cm COMBINADO (GRIS Y ROJO)
3 - REJILLA METÁLICA CORRIDA PARA DESAGÜE PLUVIAL
4 - REJILLAS DE BLOQUE DE CEMENTO DE 8 x 3 cm
5 - LINEA DE PAVER GRIS 10x20 cm
6 - PISO DE CANTO RODADO 30 x 30 cm (AMARILLO)
7 - POSTE DE ILUMINACIÓN TIPO 1
8 - DESAGÜE PLUVIAL ENTUBADO Ø120
9 - LADRILLO COMÚN - VEREDA
10 - BASURERO BASCULANTE DE ENTRAMADO METÁLICO
11 - ADOQUÍN ECOLÓGICO
12 - BANCO DE MADERA CON ESTRUCTURA METÁLICA T2
13 - BANCO DE MADERA CON ESTRUCTURA METÁLICA T3
14 - BANCO DE MADERA CON ESTRUCTURA METÁLICA T4
15 - BANCO DE Hº Aº PARA GRAFFITI
16 - CÉSPED A NIVEL DE SUELO NATURAL
17 - MURO DE CONTENCIÓN DE PIEDRA BRUTA
18 - ALISADA COMÚN DE HORMIGÓN
19 - PISO DE CEMENTO ALISADO COLOR NEGRO PARA PINTATAS
20 - JUNTA DE DILATACIÓN
21 - RAMPA METÁLICA
22 - BARANDILLA TUBULAR METÁLICA
23 - RAMPA PEATONAL AL 33% DE PENDIENTE CON REVESTIMIENTO DE CANTO RODADO 40x40cm
24 - GRADAS CON REVESTIMIENTO DE PIEDRAS LAJA ROMPECABEZAS
25 - BORDE DE GRADA SARDINEL DE PAVER GRIS 12 x 20 cm
26 - DISEÑO DE RAMPA CON PAVER GRIS PANDERETE AL RAS DEL PISO
27 - FUTURA CONEXIÓN A PARQUE ECOLÓGICO
28 - PUENTE DE LISTONES DE MADERA DE 10 x 10 cm CON ESTRUCTURA MONTANTE METÁLICA
29 - ESTRUCTURA PORTANTE DE Hº Aº VISTO PARA PUENTE Y RAMPA
30 - RAMPA DE LISTONES DE MADERA DE 10 x 10 cm CON ESTRUCTURA MONTANTE METÁLICA
31 - BANCOS INCORPORADOS A BARANDILLA CON ASIENTO DE MALLA METÁLICA
32 - PIEDRA TRITURADA A NIVEL DE TERRENO NATURAL
33 - MURAL MEMORIAL CON 5 MÁSTILES (MATERIAL A DEFINIR)
34 - BANCO CURVO DE Hº Aº
35 - BORDE DE VEREDA - CONTENCIÓN
36 - BORDE DE VEREDA A NIVEL
37 - CONTINUACIÓN DE EMPEDRADO
38 - POSTE DE ILUMINACIÓN TIPO 2

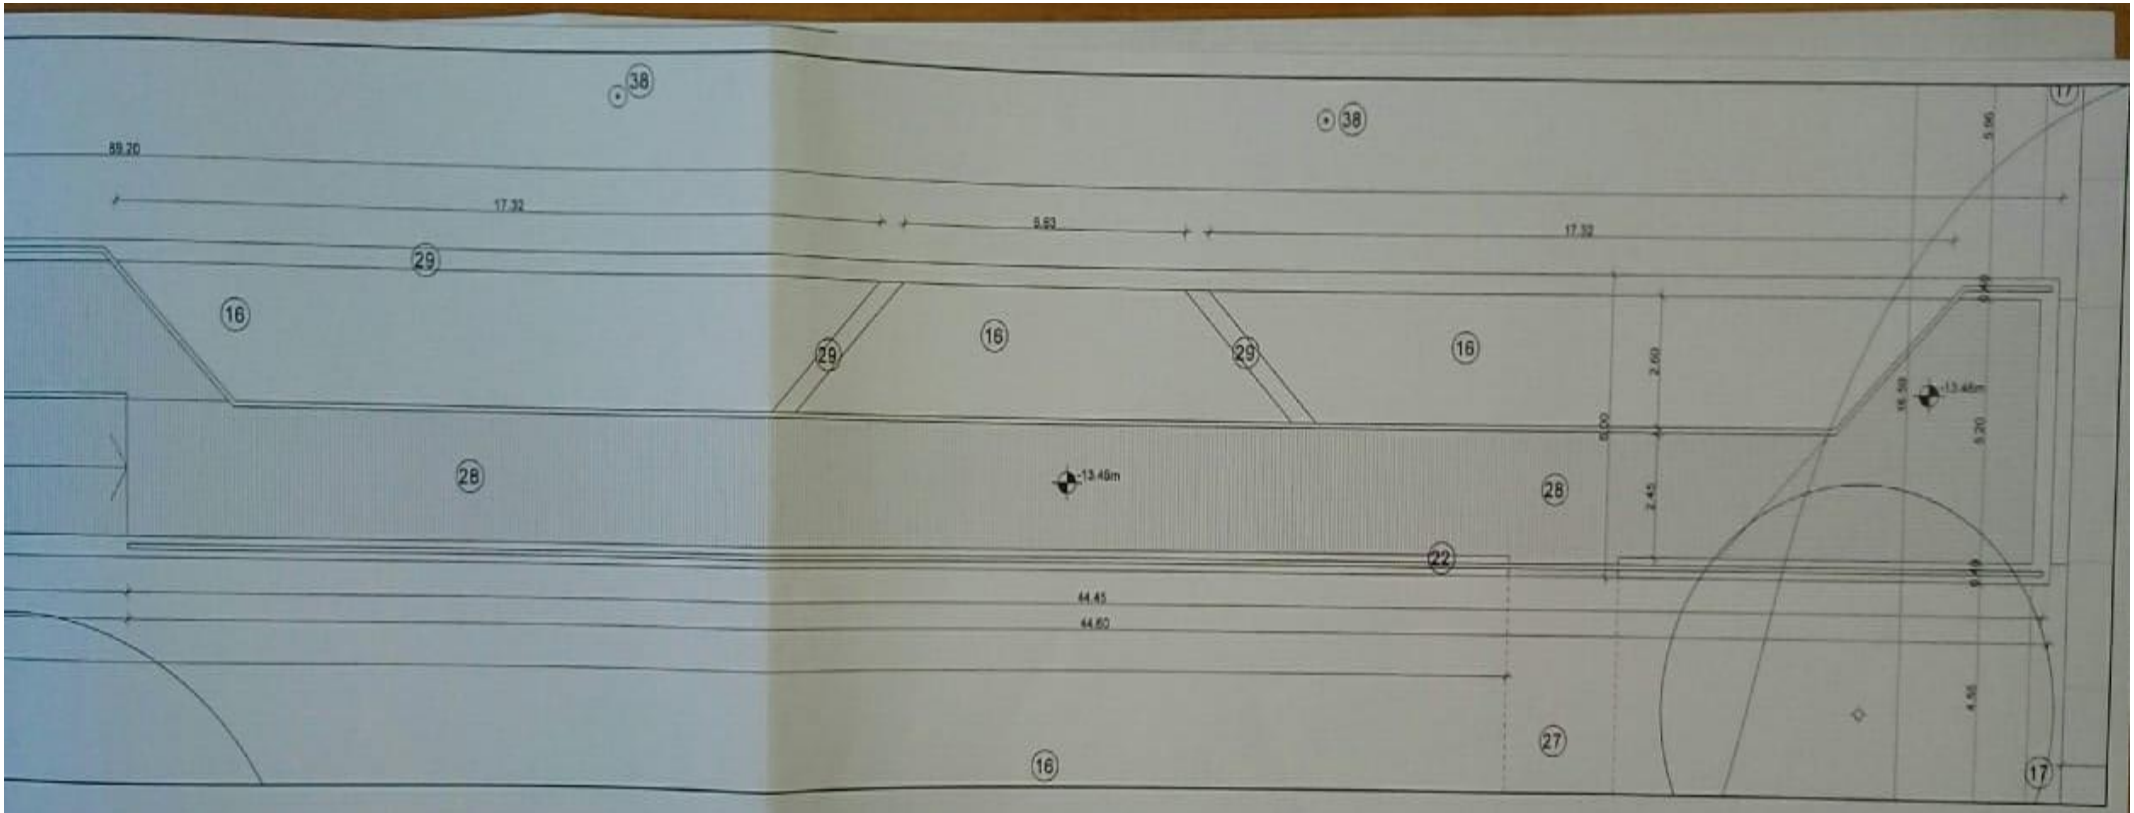

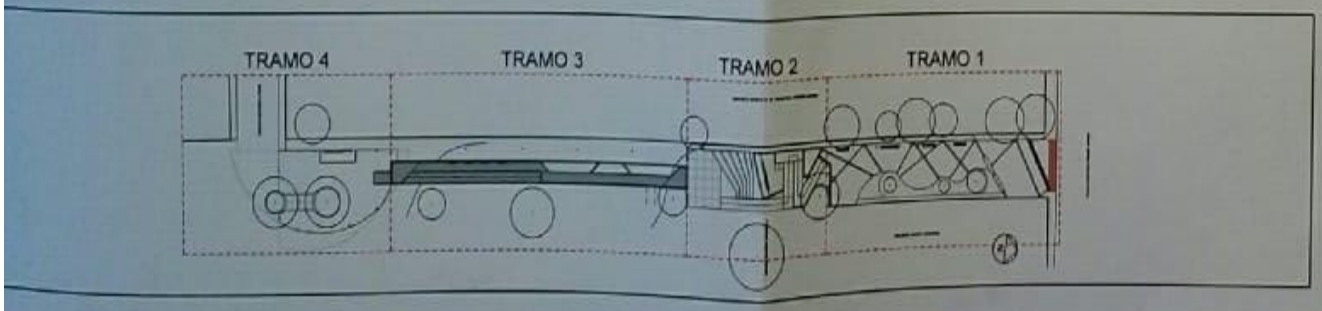

MUNICIPALIDAD DE PIRIBEBUY

PROYECTO PASEO DE LA MEMORIA

(CALLE YEDROS)

DETALLE TRAMO 3

JULIO IBARRA
arquitectura

PROYECTO: ARQ. JULIO IBARRA
COLABORADORAS: LAURA DUARTE
TANIA RAMIREZ

ESC.: 1/100 | FECHA: 20.08.2019 | **05**

REFERENCIAS:

1 - ADOQUÍN DE CEMENTO 12 x 12cm
2 - PAVER 10x20 cm COMBINADO (GRIS Y ROJO)
3 - REJILLA METÁLICA CORRIDA PARA DESAGÜE PLUVIAL
4 - REJILLAS DE BLOQUE DE CEMENTO DE 9 x 3 cm
5 - LÍNEA DE PAVER GRIS 10x20 cm
6 - PISO DE CANTO RODADO 30 x 30 cm (AMARILLO)
7 - POSTE DE ILUMINACIÓN TIPO 1
8 - DESAGÜE PLUVIAL ENTUBADO Ø120
9 - LADRILLO COMÚN - VEREDA
10 - BASURERO BASCULANTE DE ENTRAMADO METÁLICO
11 - ADOQUÍN ECOLÓGICO
12 - BANCO DE MADERA CON ESTRUCTURA METÁLICA T2
13 - BANCO DE MADERA CON ESTRUCTURA METÁLICA T3
14 - BANCO DE MADERA CON ESTRUCTURA METÁLICA T4
15 - BANCO DE Hº Aº PARA GRAFFITI
16 - CÉSPED A NIVEL DE SUELO NATURAL
17 - MURO DE CONTENCIÓN DE PIEDRA BRUTA
18 - ALISADA COMÚN DE HORMIGÓN
19 - PISO DE CEMENTO ALISADO COLOR NEGRO PARA PINTATAS
20 - JUNTA DE DILATACIÓN
21 - RAMPA METÁLICA
22 - BARANDILLA TUBULAR METÁLICA
23 - RAMPA PEATONAL AL 13% DE PENDIENTE CON REVESTIMIENTO DE CANTO RODADO 40x40cm
24 - GRADAS CON REVESTIMIENTO DE PIEDRAS LAJA ROMPECABEZAS
25 - BORDE DE GRADA SARDINEL DE PAVER GRIS 12 x 20 cm
26 - DISEÑO DE RAMPA CON PAVER GRIS PANDERETE AL RAS DEL PISO
27 - FUTURA CONEXIÓN A PARQUE ECOLÓGICO
28 - PUENTE DE LISTONES DE MADERA DE 10 x 10 cm CON ESTRUCTURA MONTANTE METÁLICA
29 - ESTRUCTURA PORTANTE DE Hº Aº VISTO PARA PUENTE Y RAMPA
30 - RAMPA DE LISTONES DE MADERA DE 10 x 10 cm CON ESTRUCTURA MONTANTE METÁLICA
31 - BANCOS INCORPORADOS A BARANDILLA CON ASIENTO DE MALLA METÁLICA
32 - PIEDRA TRITURADA A NIVEL DE TERRENO NATURAL
33 - MURAL MEMORIAL CON 3 MÁSTILES (MATERIAL A DEFINIR)
34 - BANCO CURVO DE Hº Aº
35 - BORDE DE VEREDA - CONTENCIÓN
36 - BORDE DE VEREDA A NIVEL
37 - CONTINUACIÓN DE EMPEDRADO
38 - POSTE DE ILUMINACIÓN TIPO 2

TRAMO 4

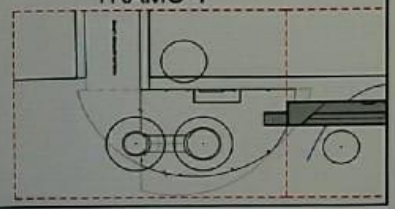

PEATONAL YEGROS - PIRIBEBUY
PLANTA ACOTADA TRAMO 4
ESCALA 1: 100

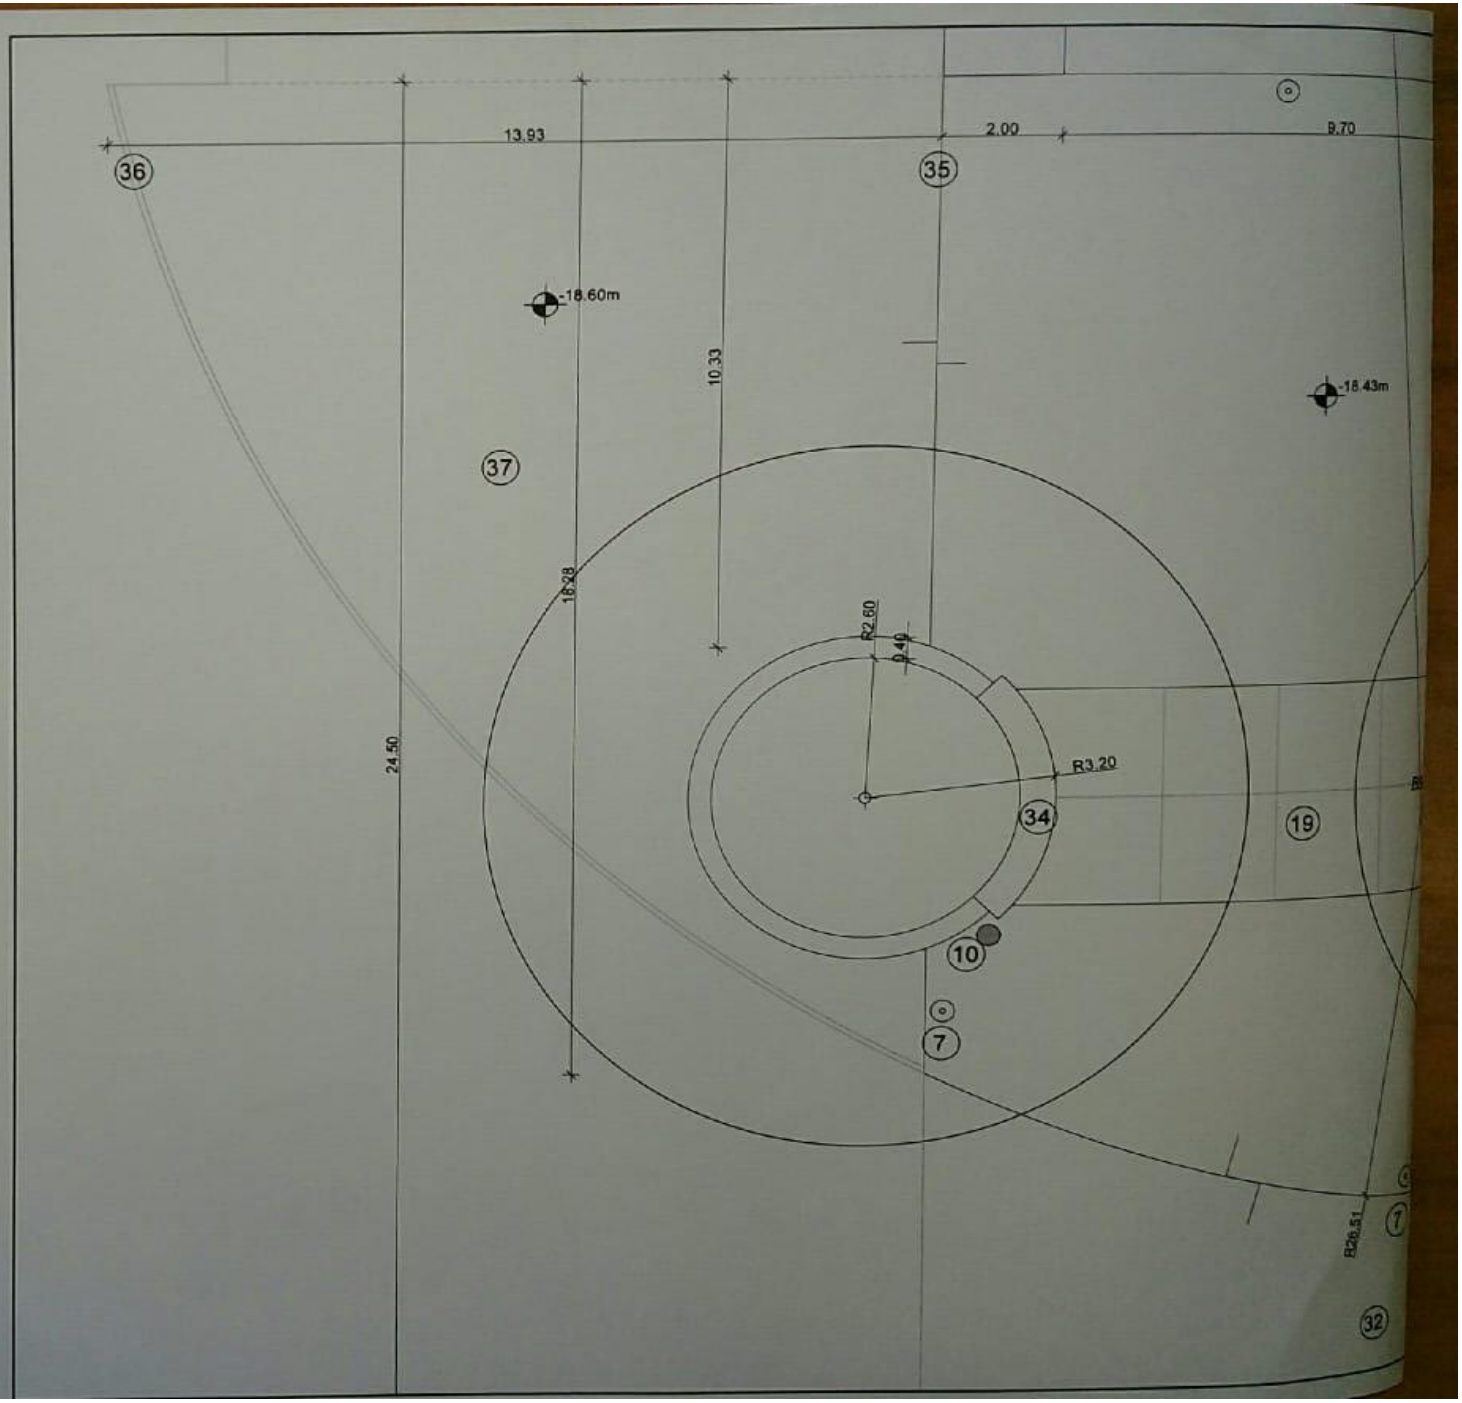

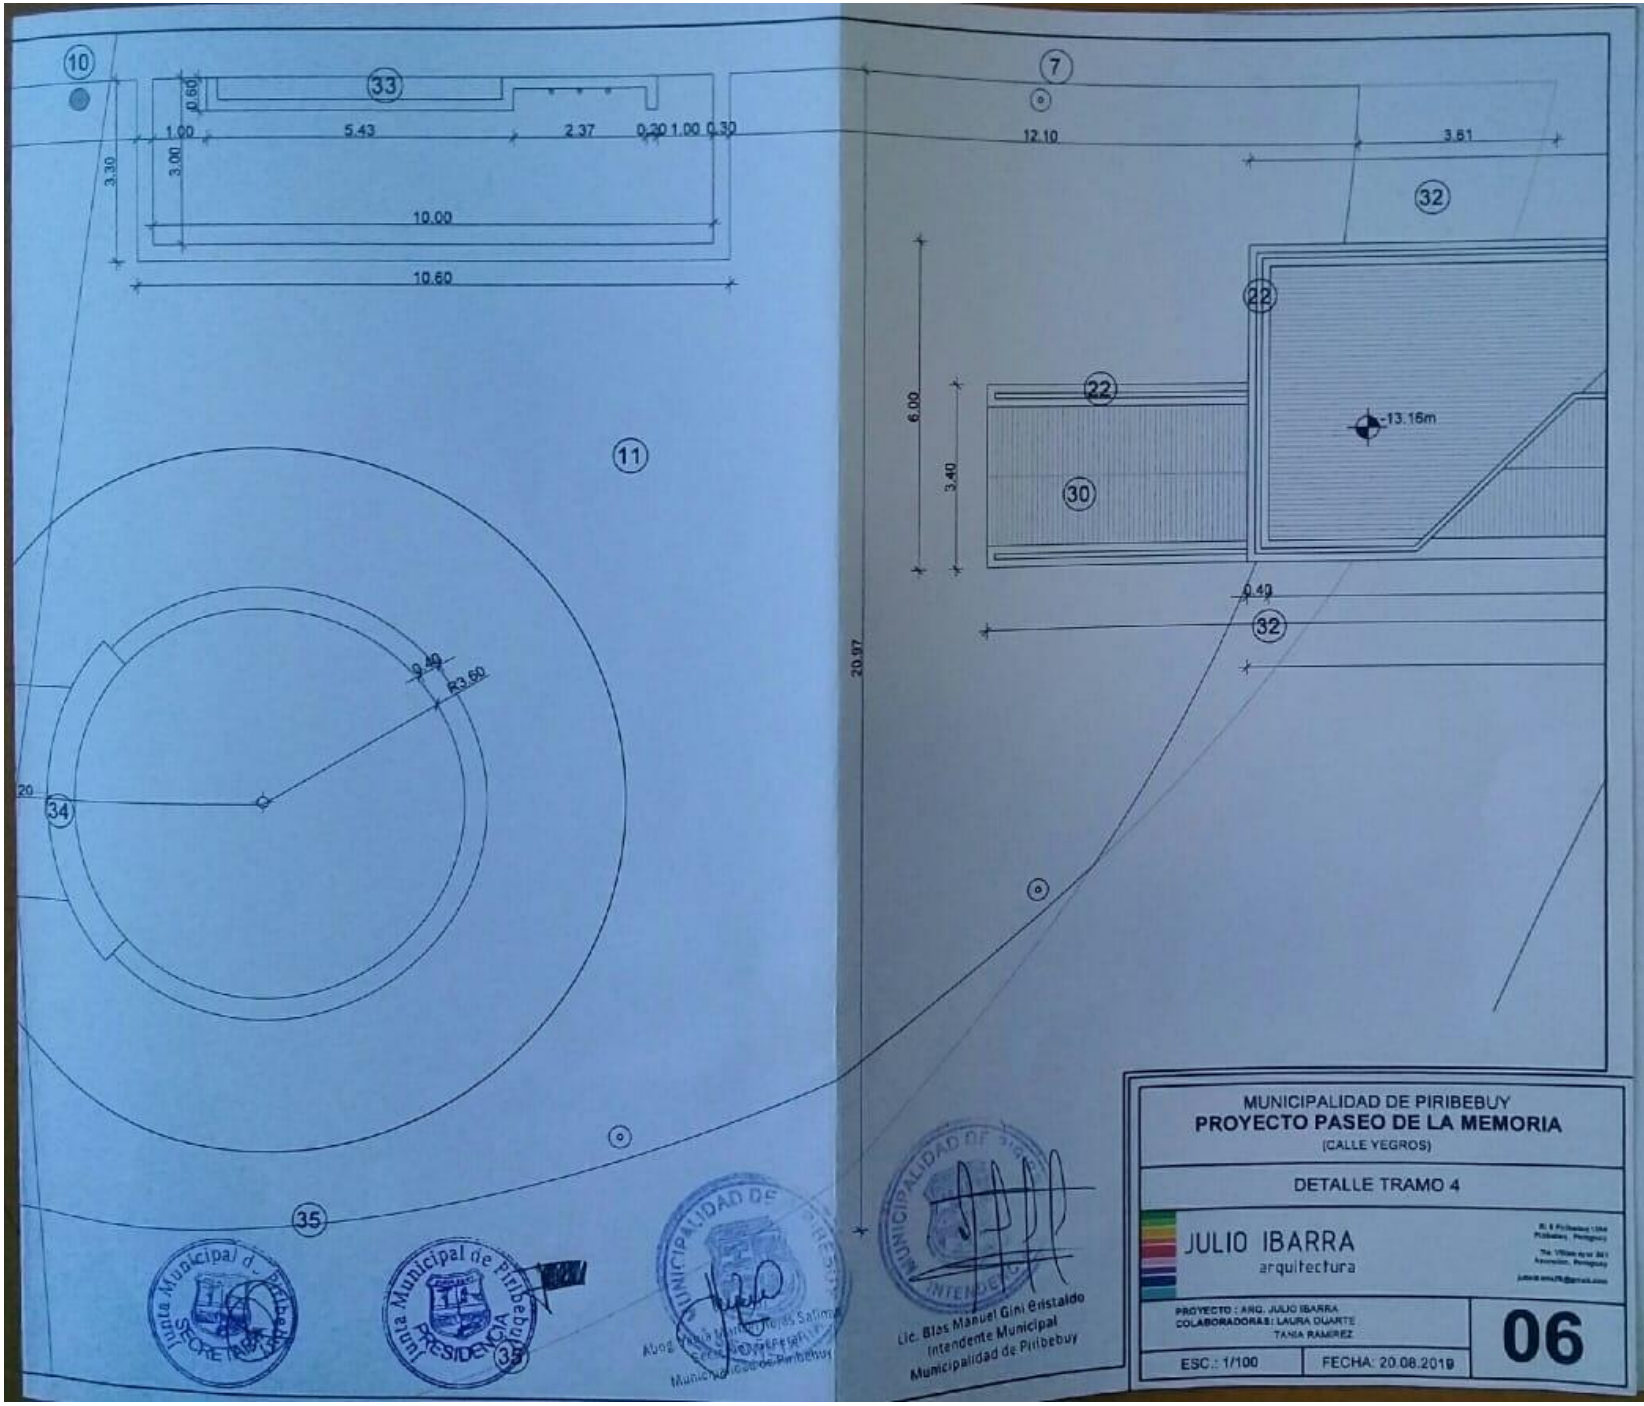
10
33
0.60
1.00
5.43
2.37
0.20 1.00 0.30
3.30
3.00
10.00
10.60
11
9.40
R3.60
20
34
35
7
12.10
3.81
32
22
22
6.00
3.40
30
-13.16m
0.40
32
20.97
Junta Municipal de Piribebuy
SECRETARIA
Junta Municipal de Piribebuy
PRESIDENCIA
35
MUNICIPALIDAD DE PIRIBEBUY
Lic. Blas Manuel Gini Eristaldo
Intendente Municipal
Municipalidad de Piribebuy
MUNICIPALIDAD DE PIRIBEBUY
PROYECTO PASEO DE LA MEMORIA
(CALLE YEGROS)
DETALLE TRAMO 4
JULIO IBARRA
arquitectura
PROYECTO : ARQ. JULIO IBARRA
COLABORADORAS : LAURA DUARTE
TANIA RAMIREZ
06
ESC.: 1/100
FECHA: 20.08.2019

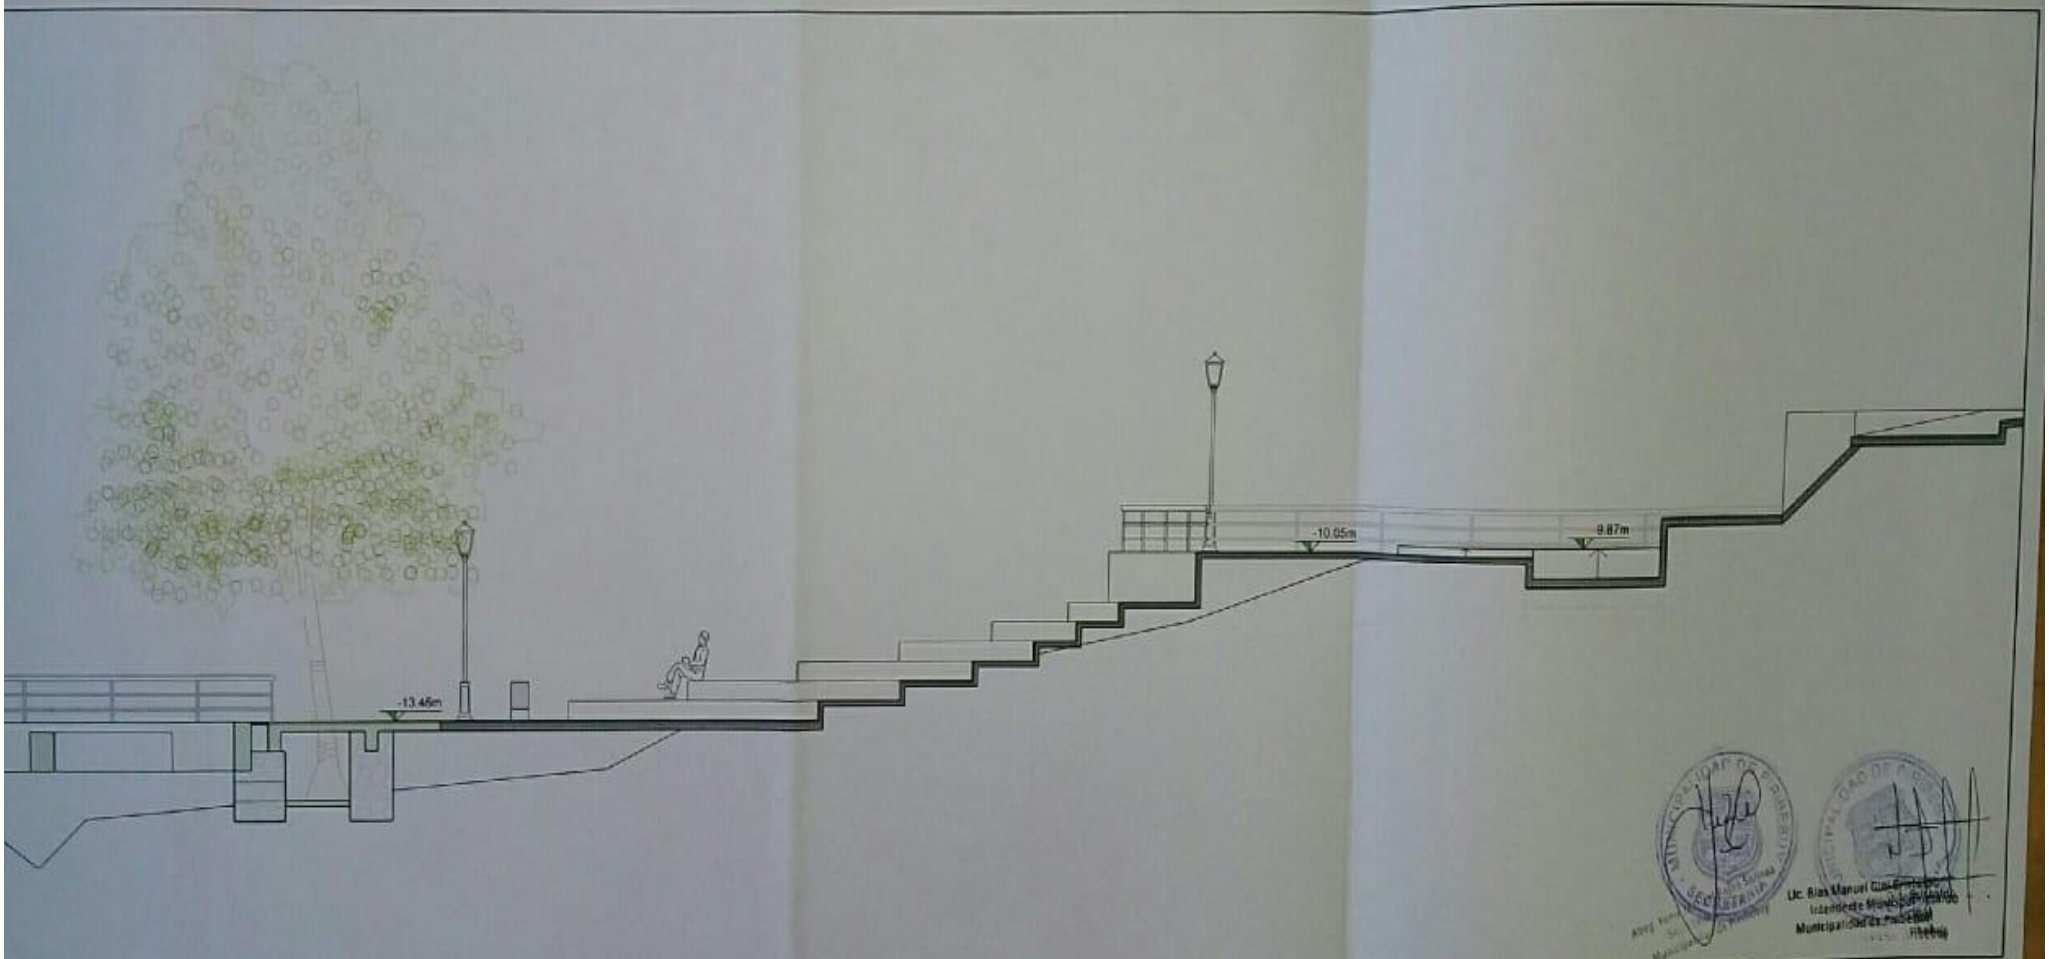

PEATONAL YEGROS - PIRIBEBUY
CORTE TRAMO 2
ESCALA 1: 100

MUNICIPALIDAD DE PIRIBEBUY
PROYECTO PASEO DE LA MEMORIA
(CALLE YEGROS)

DETALLE CORTE LONGITUDINAL - TRAMO 2

JULIO IBARRA
arquitectura

PROYECTO: ARQ. JULIO IBARRA
COLABORADORA: LAURA DUARTE
TANIA RAMIREZ

ESC.: 1/100 | FECHA: 20.08.2019

07

Junta Municipal de Piribebuy
SECRETARIA

Junta Municipal de Piribebuy
PRESIDENCIA

Lic. Blas Manuel Giménez
Intendente Municipal
Municipalidad de Piribebuy

BANCO TIPO 1 - CEMENTO

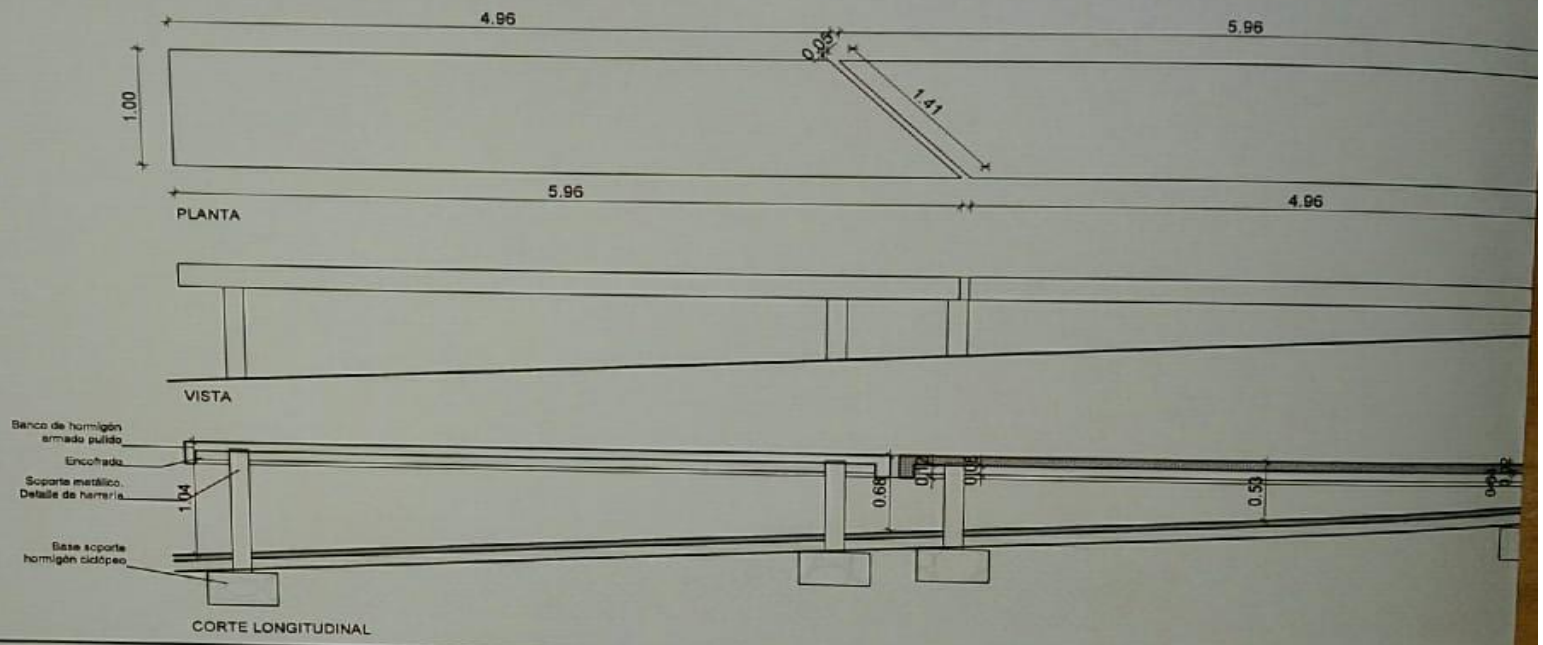

BANCO TIPO 2 - MADERA Y METAL

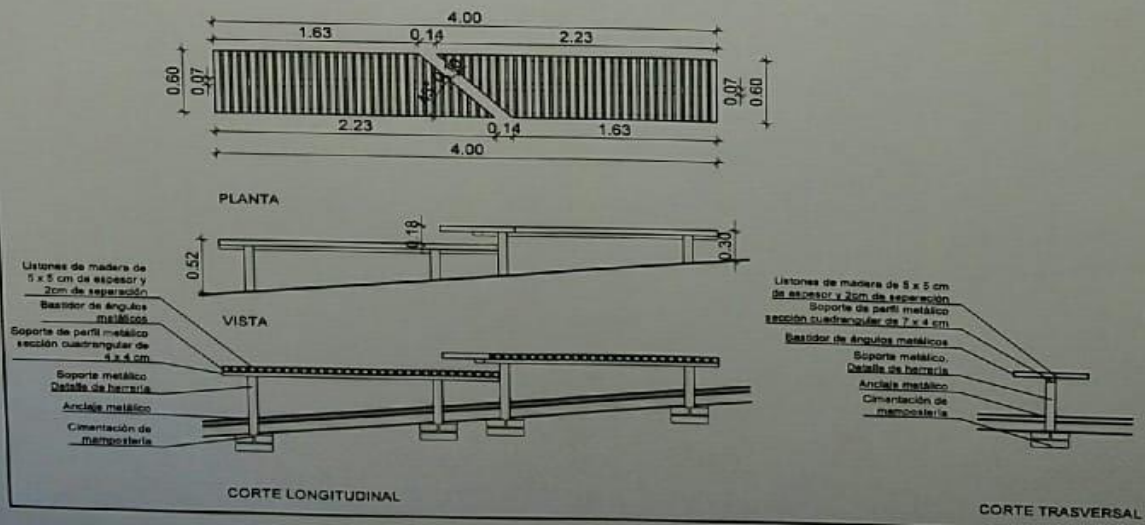

BANCO T

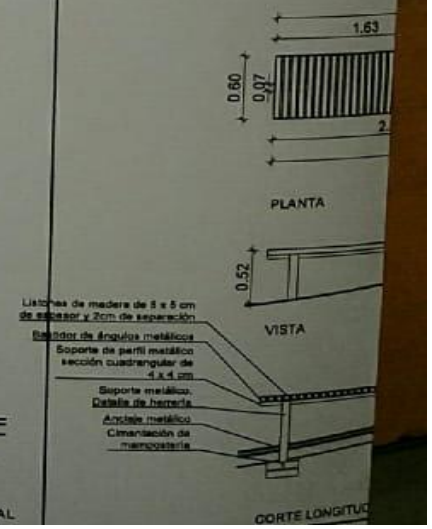

PEATONAL YEGROS - PIRIBEBUY
DETLLE DE BANCOS
ESCALA 1: 50

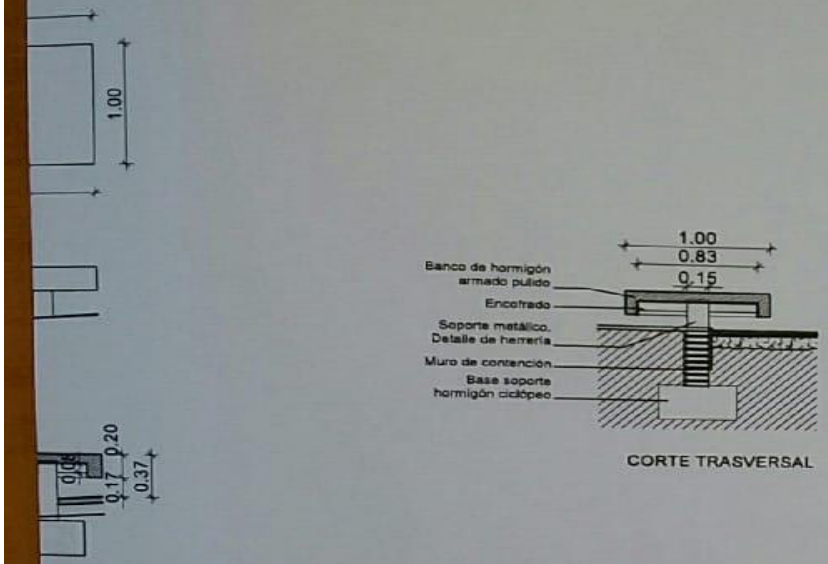

PO 3 - MADERA Y METAL

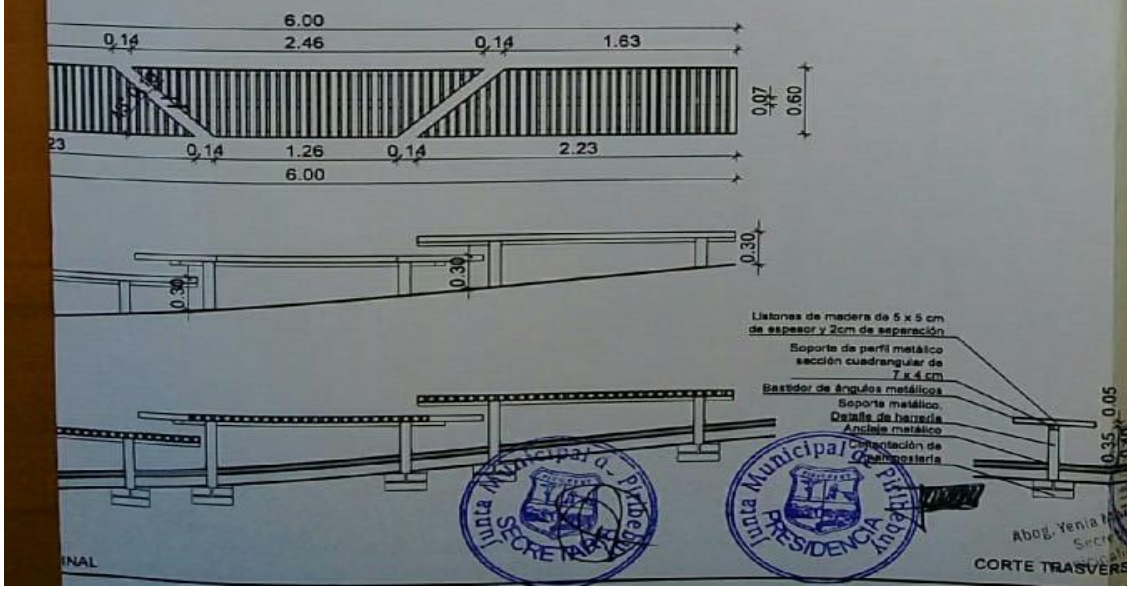

DRENAJE DE TERRENO

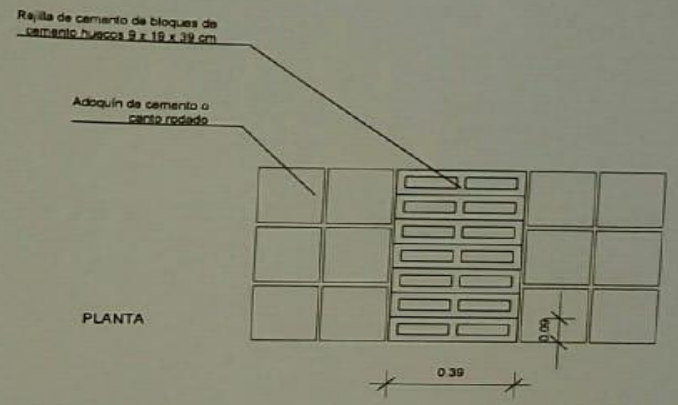

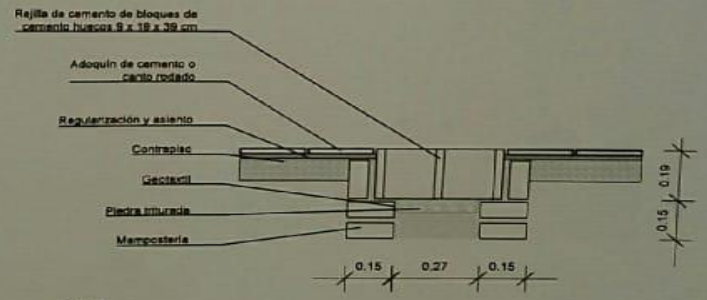

DETALLE REJILLA DE CEMENTO
ESC. 1.20

MUNICIPALIDAD DE PIRIBEBUY
PROYECTO PASEO DE LA MEMORIA
(CALLE YEGROS)

DETALLE MOBILIARIO Y DESAGÜE PLUVIAL

JULIO IBARRA
arquitectura

PROYECTO : ARQ. JULIO IBARRA
COLABORADORAS: LAURA DUARTE
TANIA RAMÍREZ

ESC.: 1/100 | FECHA: 20.08.2019 | **08**

Junta Municipal Piribebuy SECRETARIA
Junta Municipal Piribebuy PRESIDENCIA
Abog. Yenia Manuel Secretaria Municipal
Lic. Blas Manuel Giménez Intendente Municipal Municipalidad de Piribebuy

JULIO IBARRA
arquitectura

Junta Municipal de Piribebuy
SECRETARIA

Junta Municipal de Piribebuy
PRESIDENCIA

MUNICIPALIDAD DE PIRIBEBUY
SECRETARIA GENERAL

Abog. Yenny Rojas Salinas
Secretaria General
Municipalidad de Piribebuy

MUNICIPALIDAD DE PIRIBEBUY
INTENDENCIA

Lic. Blas Manuel Gini Eristaldo
Intendente Municipal
Municipalidad de Piribebuy

MUNICIPALIDAD DE PIRIBEBUY
PROYECTO PASEO DE LA MEMORIA
CALLE YEGROS

JULIO IBARRA
arquitectura

Junta Municipal de Piribebuy
SECRETARIA

Junta Municipal de Piribebuy
PRESIDENCIA

MUNICIPALIDAD DE PIRIBEBUY
SECRETARIA

Abog. Venia Raquel Rojas Salinas
Secretaria General
Municipalidad de Piribebuy

MUNICIPALIDAD DE PIRIBEBUY
INTENDENCIA

Lic. Blas Manuel Gini Bristaldo
Intendente Municipal
Municipalidad de Piribebuy

MUNICIPALIDAD DE PIRIBEBUY
PROYECTO PASEO DE LA MEMORIA
CALLE YEGROS

JULIO IBARRA
arquitectura

Junta Municipal de Piribebuy
SECRETARIA MUNICIPAL

Junta Municipal de Piribebuy
PRESIDENCIA

MUNICIPALIDAD DE PIRIBEBUY
Abog. Yenia Lic. Coy Rojas Salinas
Secretaria Municipal
Municipalidad de Piribebuy

MUNICIPALIDAD DE PIRIBEBUY
Lic. Silas Manuel Gini Gonzalez
Intendente Municipal
Municipalidad de Piribebuy

MUNICIPALIDAD DE PIRIBEBUY
PROYECTO PASEO DE LA MEMORIA
CALLE YEGROS