MUNICIPALIDAD DE CAPIATA

DIRECCION DE INFRAESTRUCTURA PUBLICA Y SERVICIOS

DISEÑO DE PERFIL TRANSVERSAL

*TRAMO: CALLE MBOKAJA - COMPAÑIA 7 - B° NIÑO SALVADOR DEL MUNDO*

| | | |
|---|---|---|
| DETALLES CONSTRUCTIVOS | Lamina N° DC - 02 | Escala 1/50 |
| FECHA : ENERO 2021 | | |

CORTE TRANSVERSAL

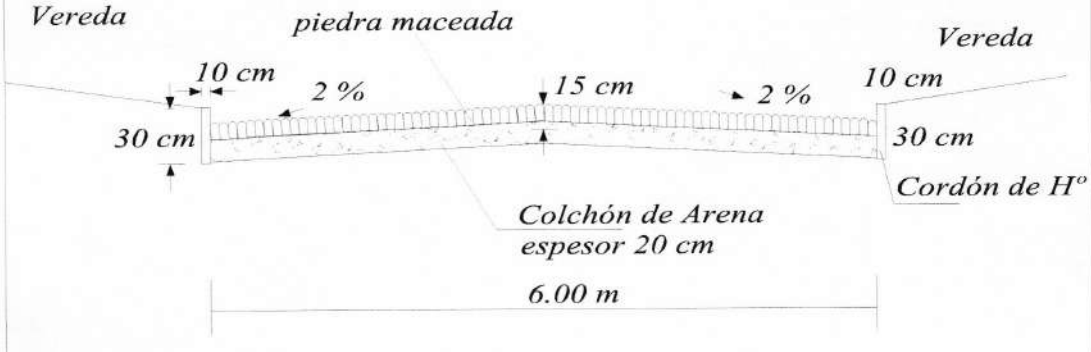


MUNICIPALIDAD DE CAPIATA

Arq. Marcelo A. Duarte
Director Infraestructura Publica y Servicios

**COORDENADAS U.T.M**

**P1: X: 452.938 Y: 7.189.181**

**P2: X: 452.899 Y: 7.189.026**

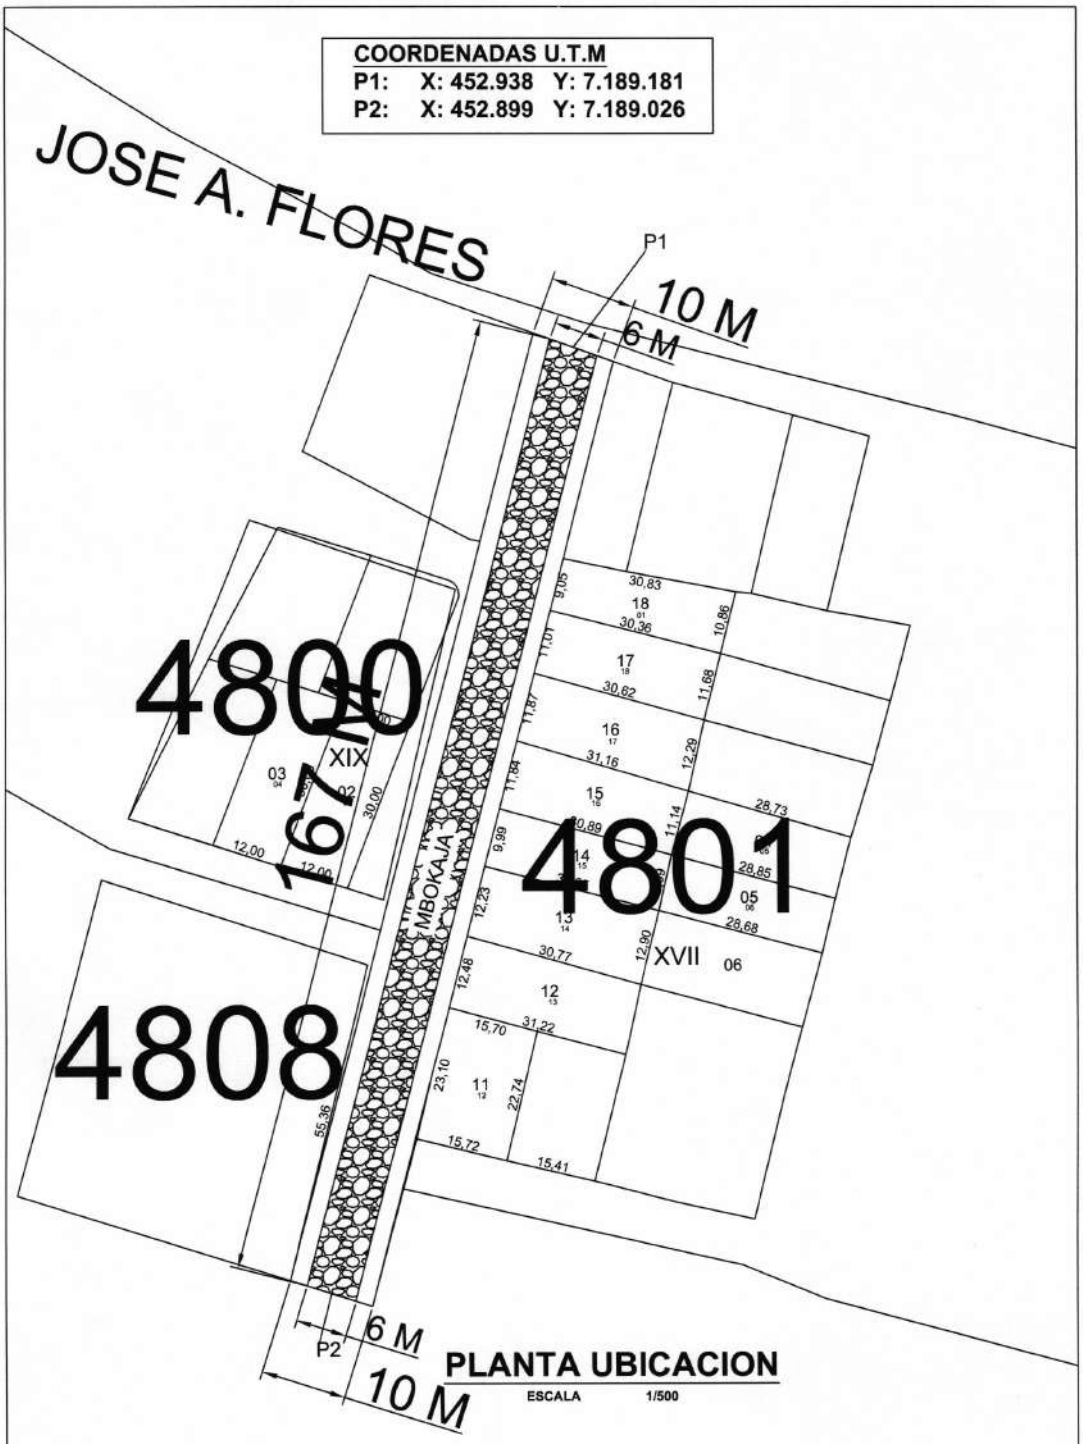


## PLANTA UBICACION

ESCALA 1/500

| | | |
|---|---|---|
| OBRA: PROYECTO EMPEDRADO | COMPAÑÍA 7 - BARRIO NIÑO SALVADOR DEL MUNDO | |
| | DEPARTAMENTO CENTRAL - DISTRITO DE CAPIATA | 2021 |
| DEPARTAMENTO DE INFRAESTRUCTURA PUBLICA Y SERVICIOS | | |

N

MUNICIPALIDAD DE CAPIATA

Arq. Mario A. Duarte
Director Infraestructura Publica y Servicios