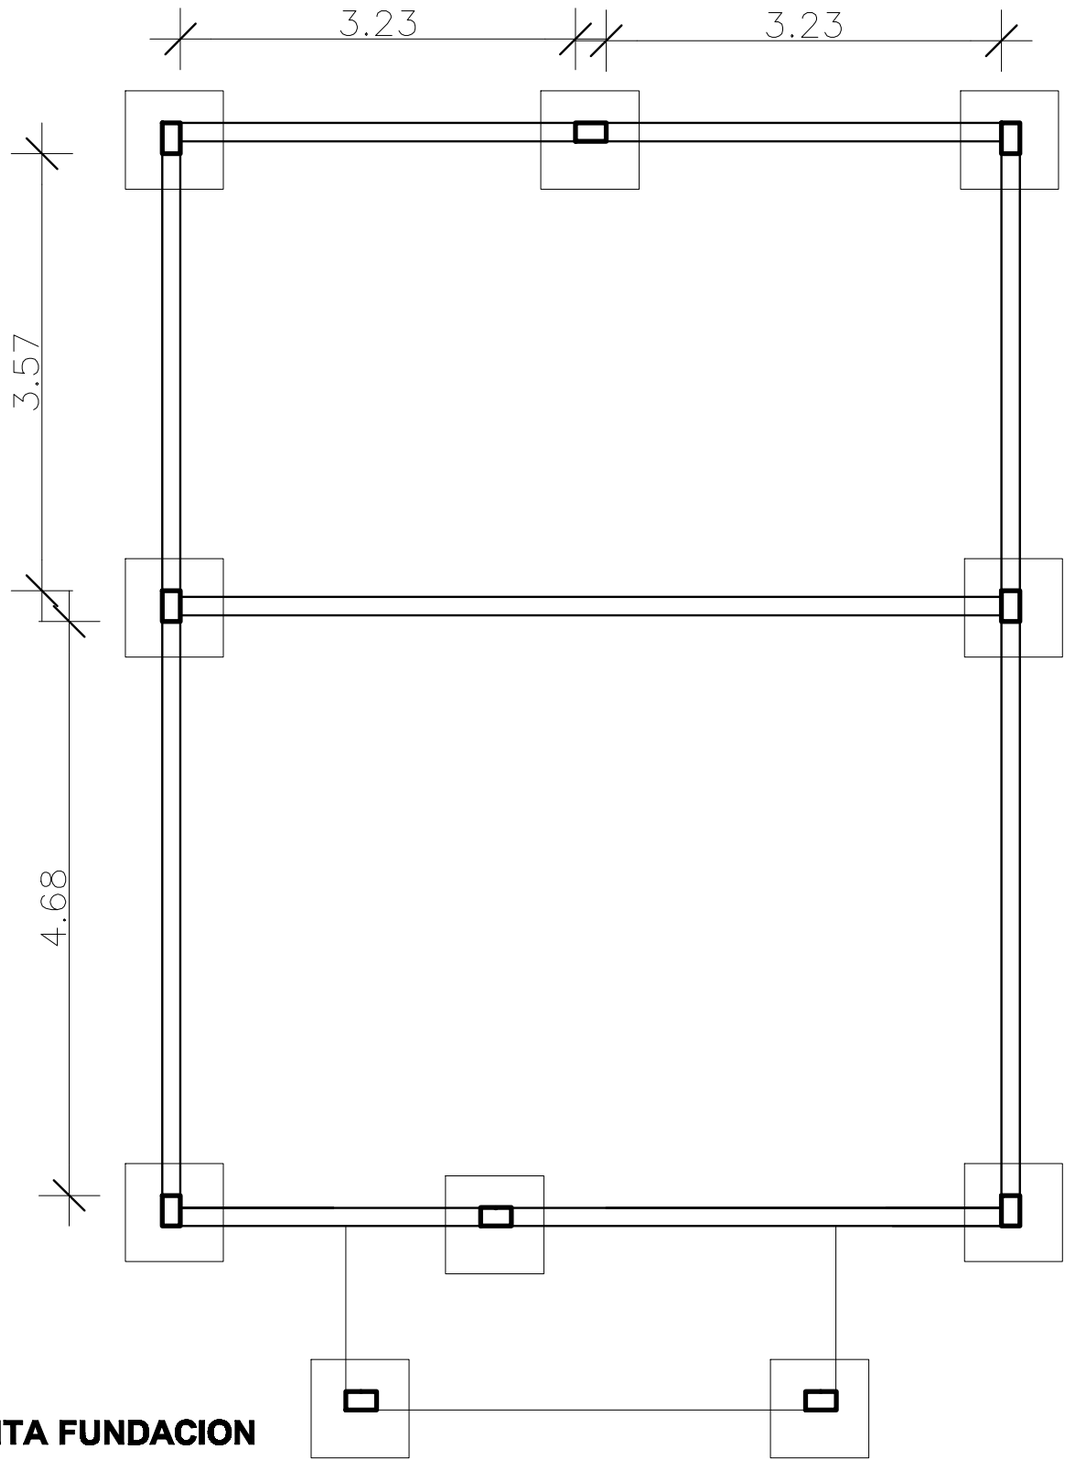

PLANTA FUNDACION

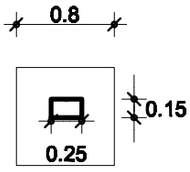

MUNICIPALIDAD ITAKYRY		
DEPARTAMENTO: SECRETARIA DE OBRAS		
DIVISION: PROYECTO Y FISCALIZACIÓN		
AÑO 2015	PLANO Construccion de Capilla	PLANO Nº 02