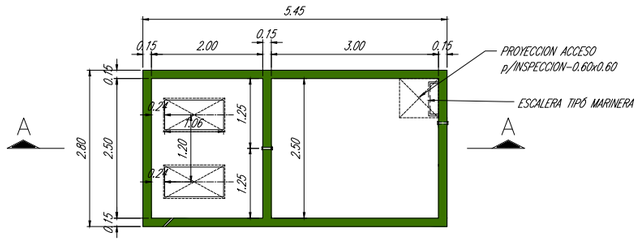

PLANTA RESERVORIO ENT.
CAP. 24m ---- escala 1/50

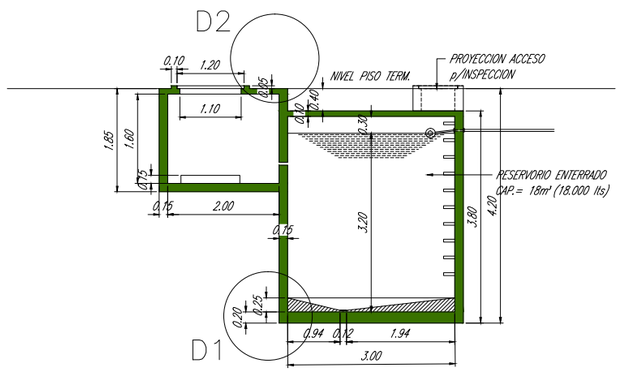

CORTE A–A' RESERVORIO ENT.
escala 1/50

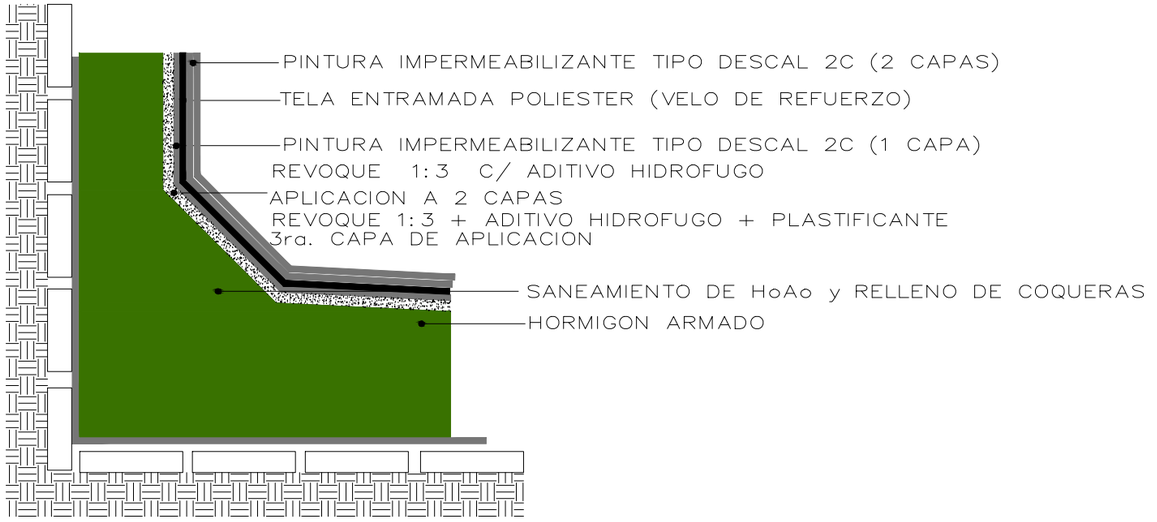

D1 - RESERVORIO ENTERRADO
ESC: 1:5

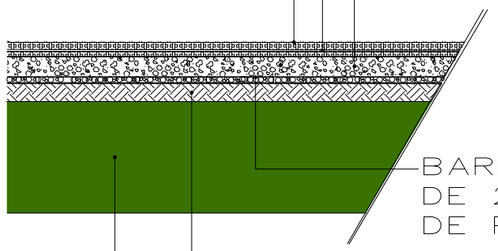

D2 - RESERVORIO ENTERRADO
ESC: 1:5

BLOQUE-8 DETALLE-AISLACIONDETANQUEINFERIOR

MINISTERIO PUBLICO
FISCALIA GENERAL DEL ESTADO
OBRAS COMPLEMENTARIAS PARA TERMINACION DEL BLOQUE 8

UBICACION:	CHILE E/ JEJUI E YGATIMI
PROPIETARIO:	MINISTERIO PUBLICO
DIRECCIÓN:	CHILE E/ JEJUI E YGATIMI
PROFESIONAL:	DIRECCIÓN DE OBRAS Y PROYECTOS PAT.No:
DIRECCIÓN:	HUMAITÁ E/NTRA. SEÑORA DE LA ASUNCIÓN DE INDEPENDENCIA NACIONAL
CTA.CTE.CTRAL:	11-098-01/02/03/19
SUP. TERRENO:	8.784.26M2

ESCALA 1:100 LAMINA N° AR89A

Archivo CAD: FGE_B8-AR-DETAISLA2

PROFESIONAL PROPIETARIO