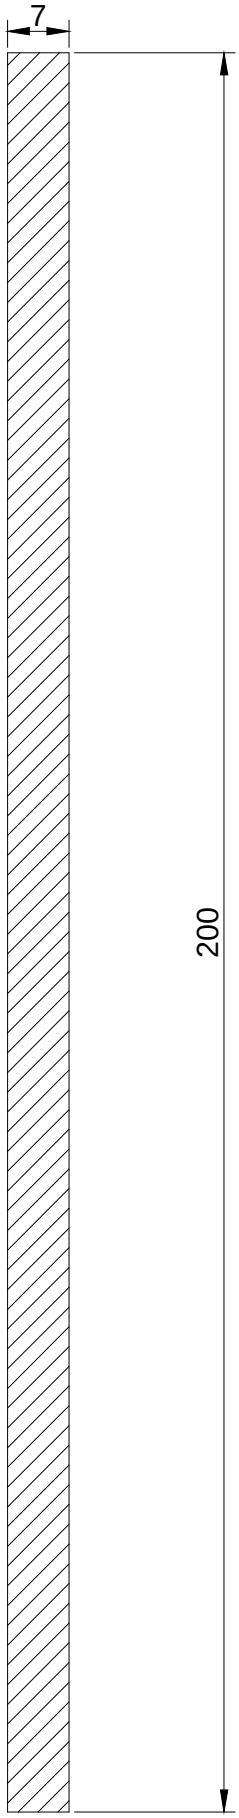

PLANTA

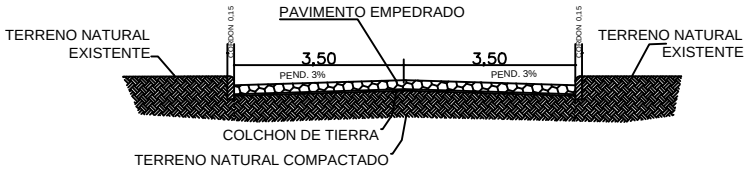

CORTE

MUNICIPALIDAD DE SAN ALBERTO		
CROQUIS 1	PROYECTO EJECUTIVO	
Construcción de1400 m2 de empedrado en Leva 8		
PROYECTO:	Fecha: Noviembre 2017	Plano NÁ
CALCULO:		
DIBUJO:	Escala Original:	