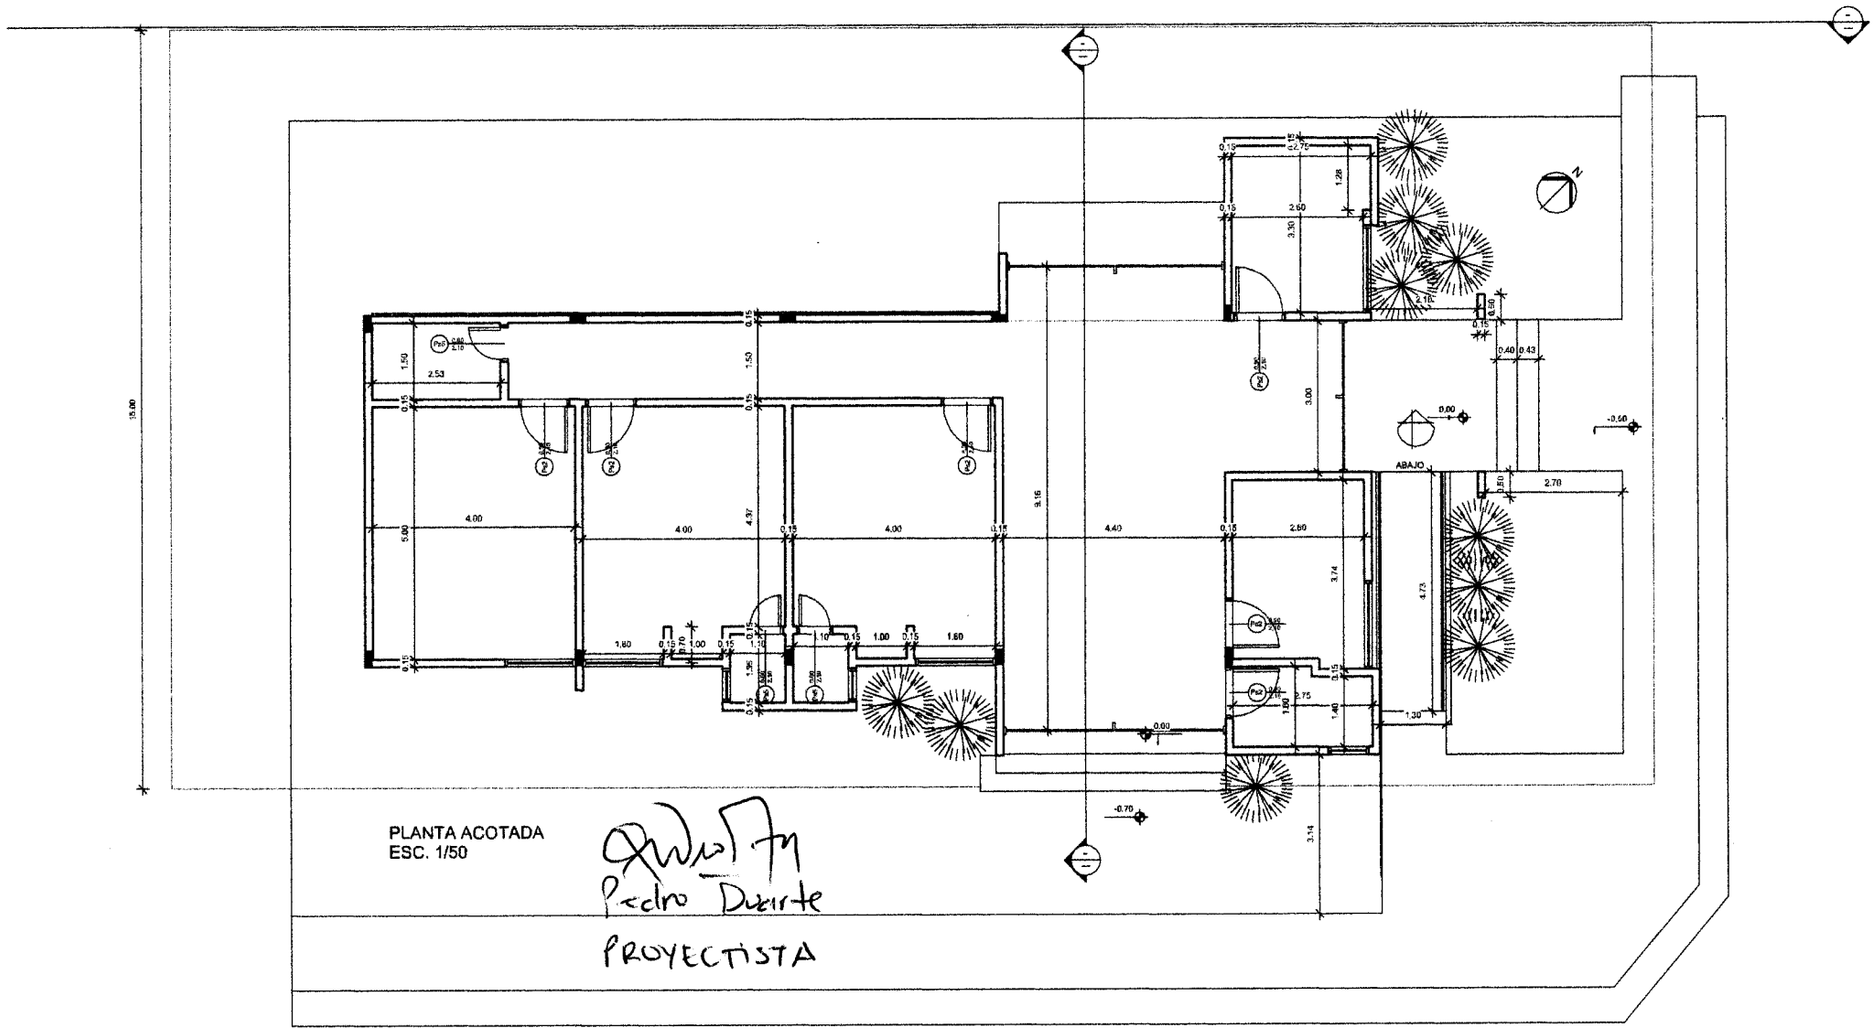

PLANTA ACOTADA
ESC. 1/50

Pedro Duarte
PROYECTISTA

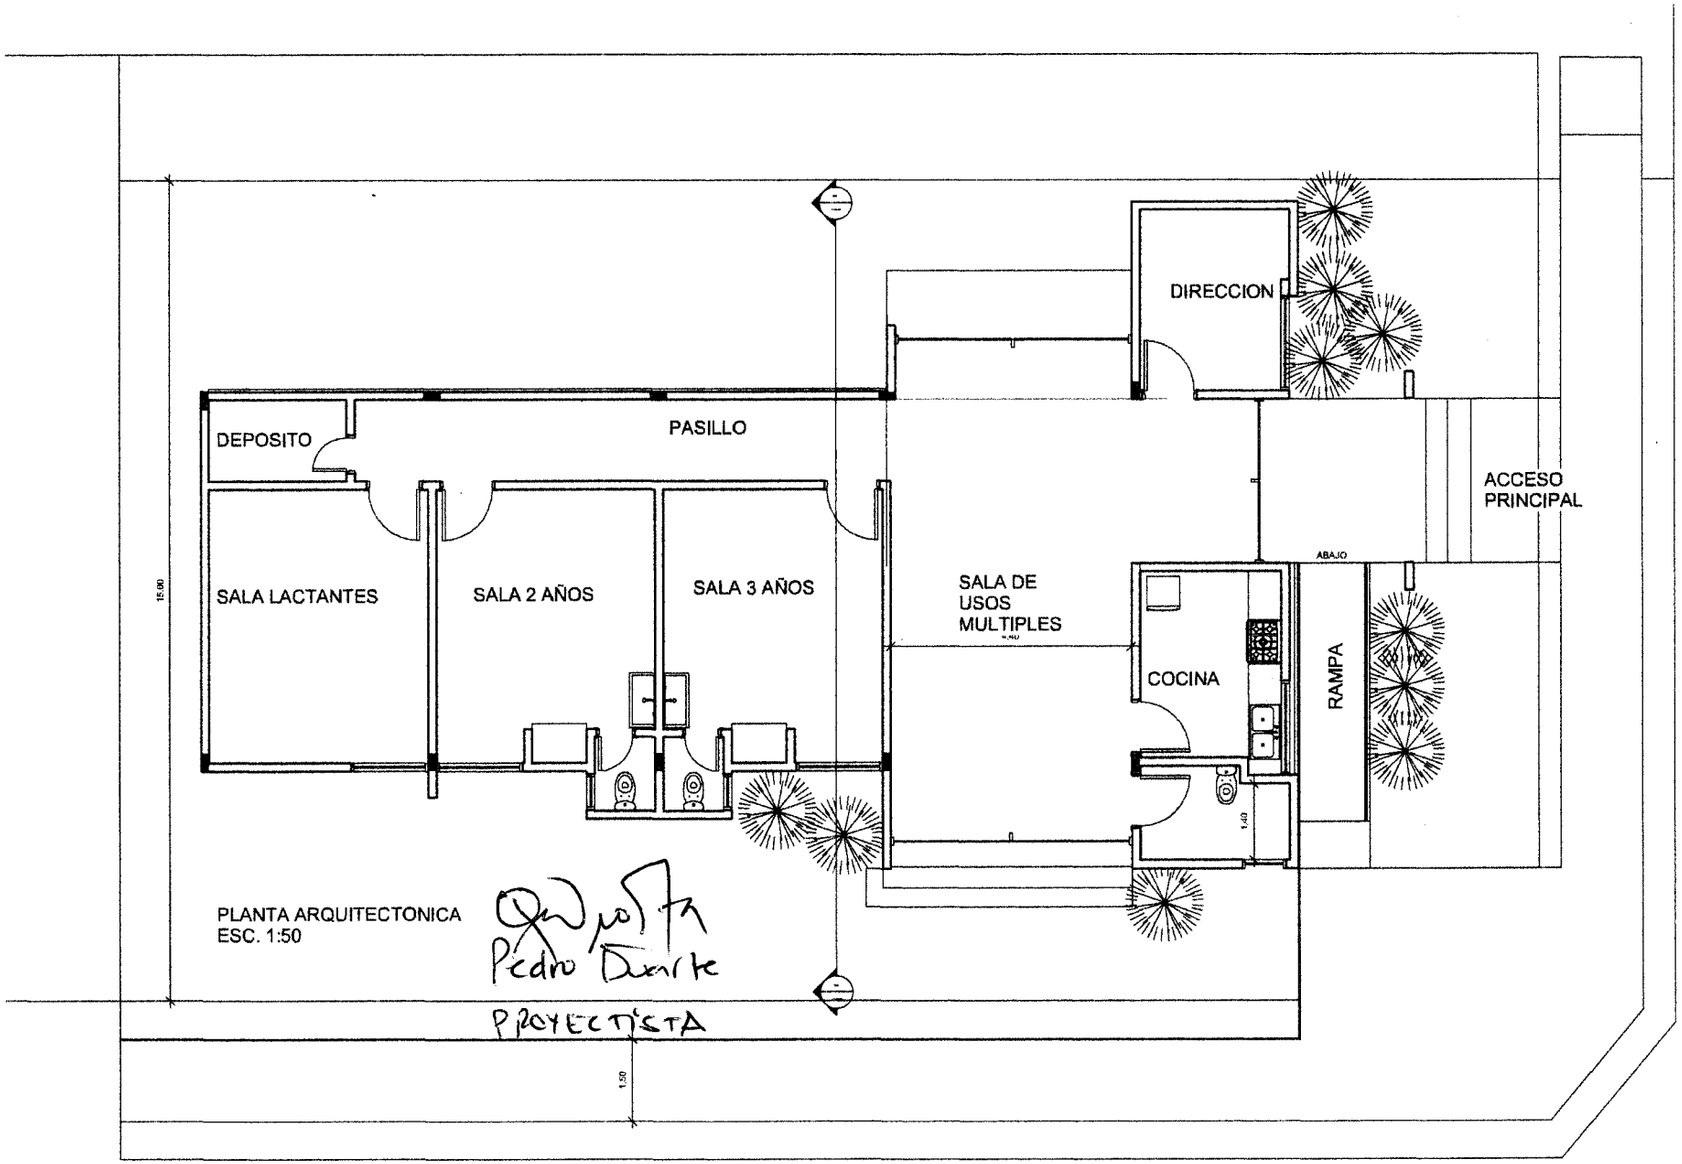

PLANTA ARQUITECTONICA
ESC. 1:50

Pedro Duarte

PROYECTISTA

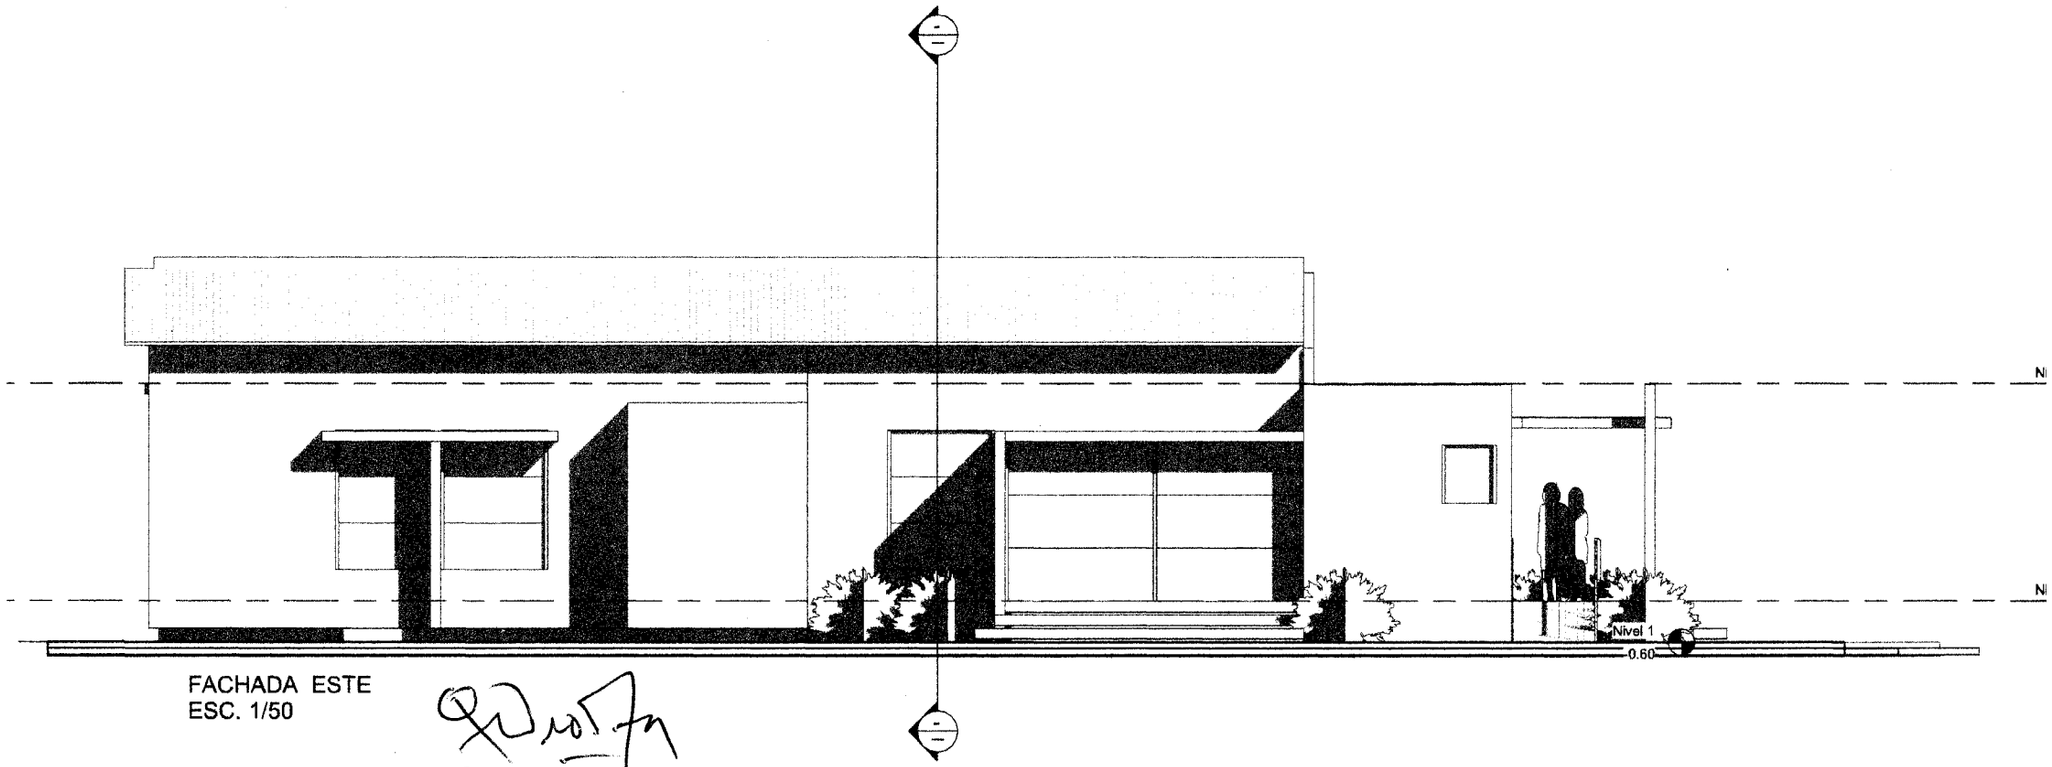

FACHADA ESTE
ESC. 1/50

Pedro Duarte
PROYECTISTA

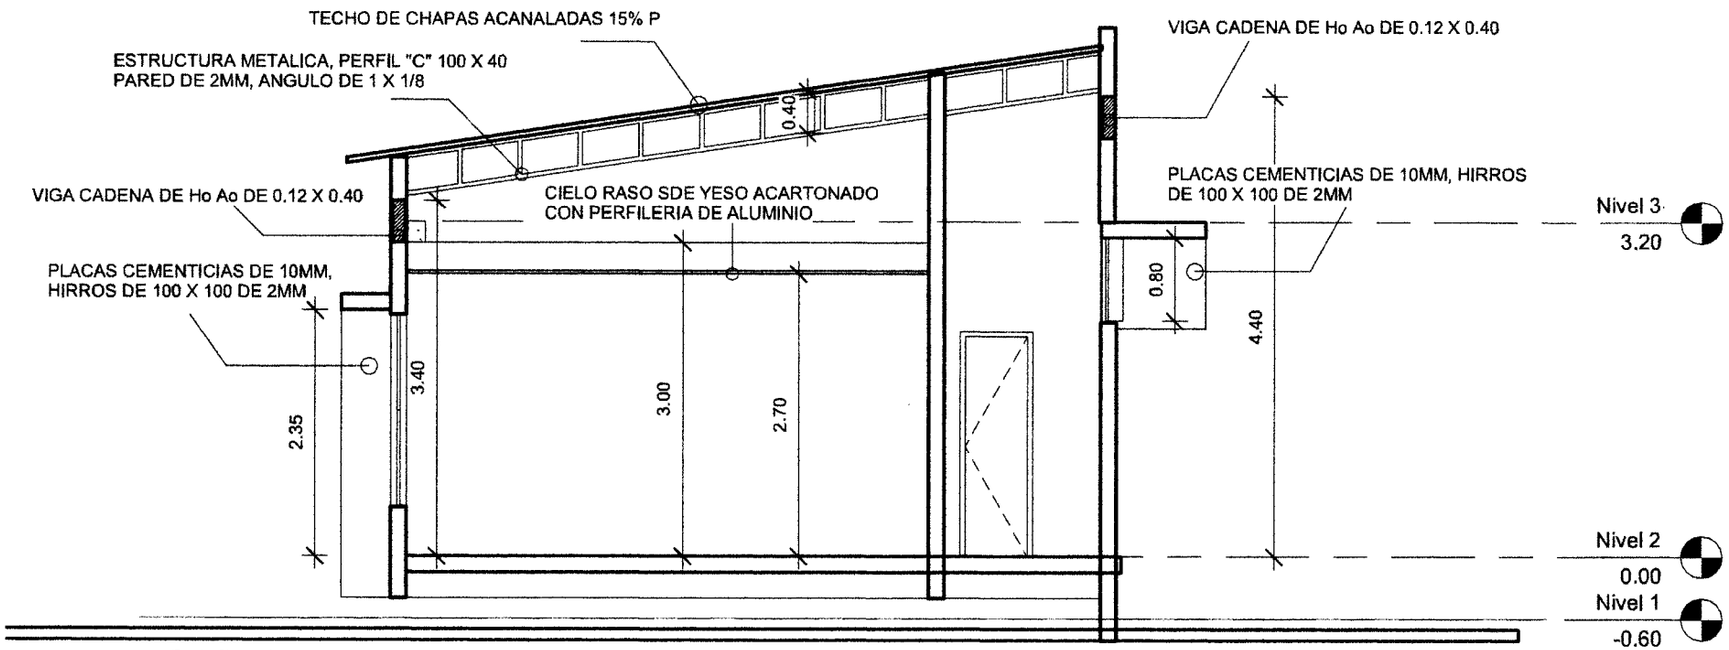

CORTE TRANSVERSAL ESC. 1/50

Pedro Duarte
PROYECTISTA

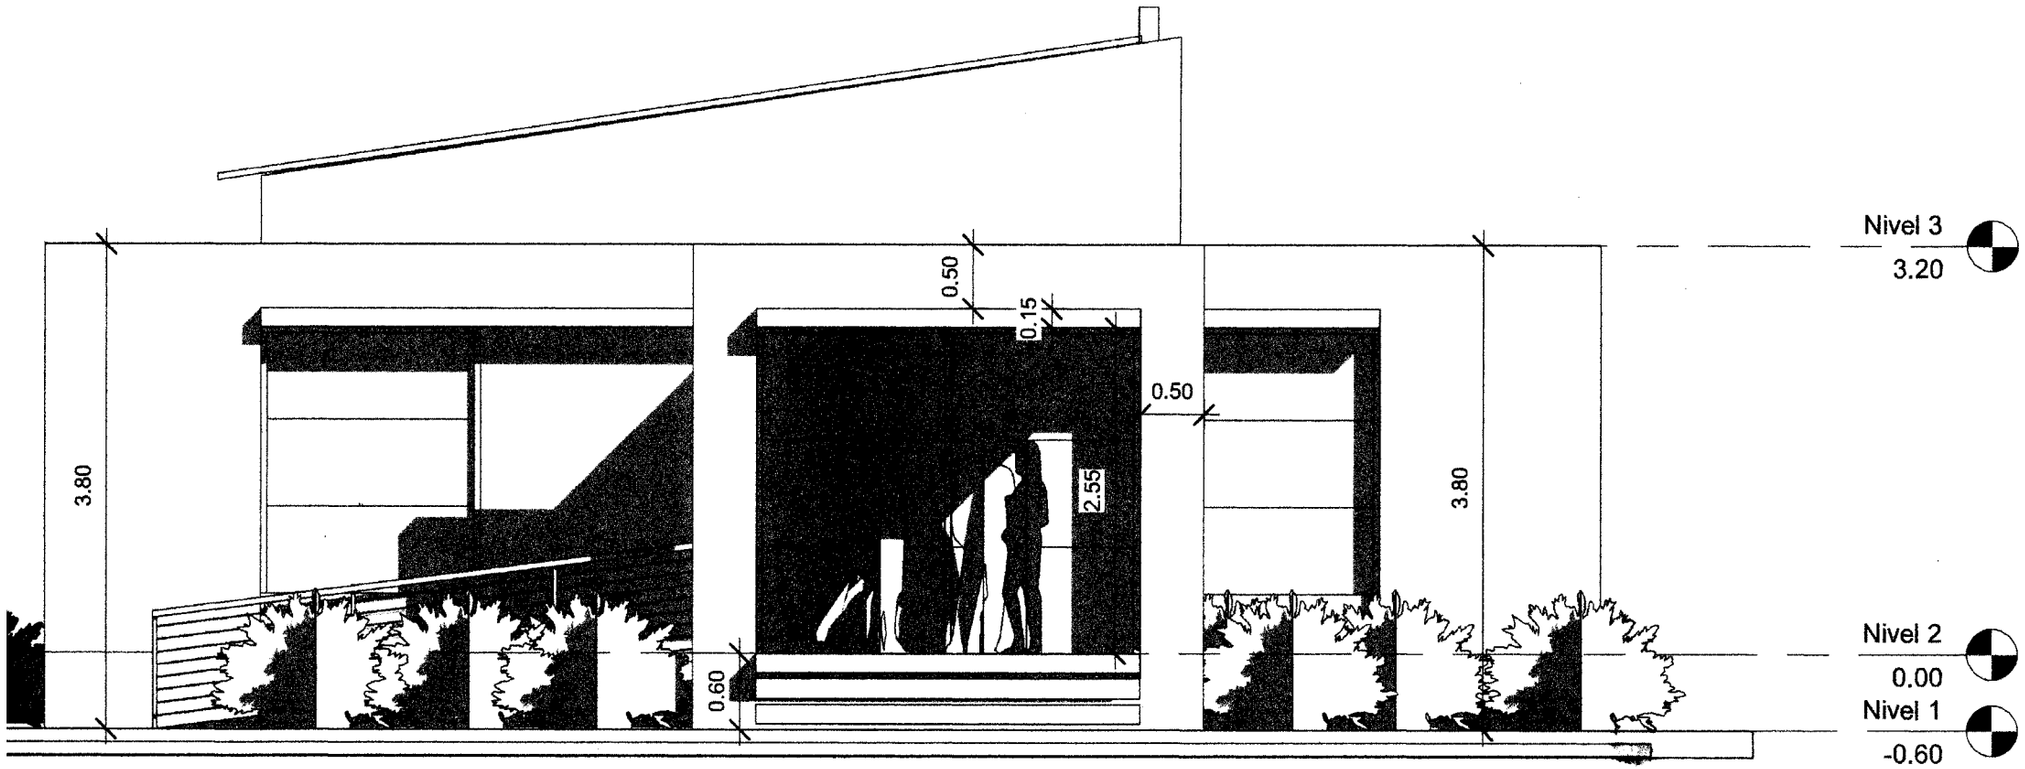

HADA PRINCIPAL
1/50

Pedro Duarte
PROYECTISTA