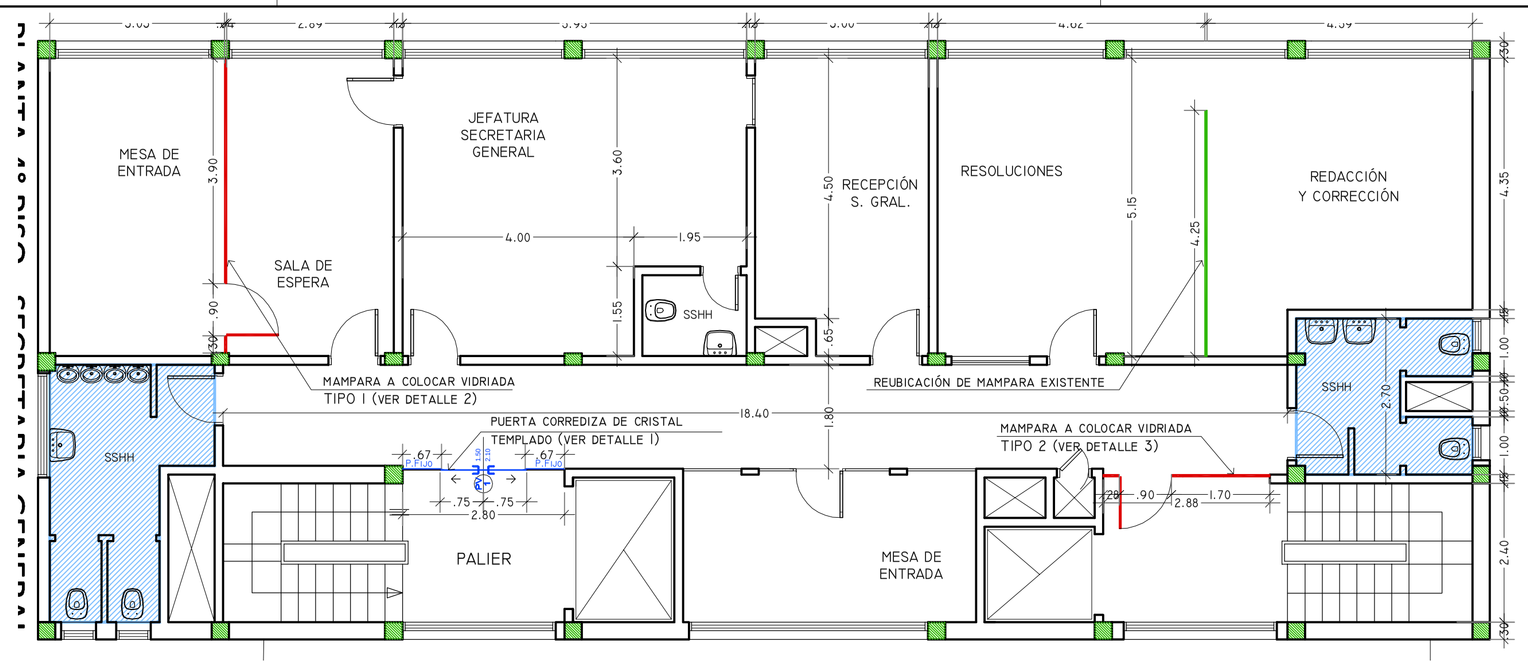

PLANTA 4° NIVEL

ACOTADA

E S C A L A 1/75

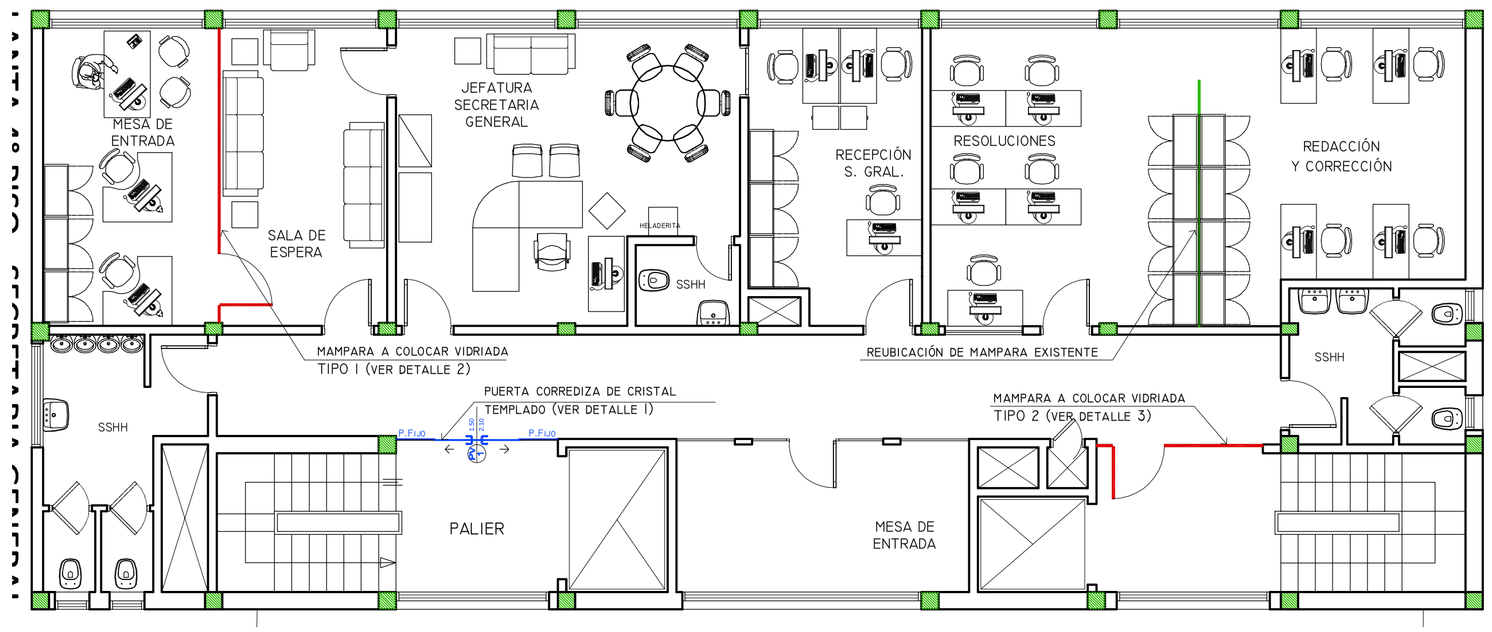

PLANTA 4° NIVEL

EQUIPADA

E S C A L A 1/75

REFERENCIAS

- PILAR DE H°A°
- CIELORRASO A COLOCAR
- MAMPARA A TRASLADAR
- MAMPARA A COLOCAR
- ABERTURA DE CRISTAL TEMPLADO

INSTITUTO DE PREVISION SOCIAL

INSTITUTO DE PREVISION SOCIAL
DIRECCION DE INFRAESTRUCTURA
ASUNCION - PARAGUAY

PROYECTO: REACONDICIONAMIENTO DE OFICINAS - SECRETARIA GENERAL - EDIFICIO FACUNDO INSFRAN - 4° NIVEL

ARQUITECTURA

OFICINAS DE LA SECRETARIA GENERAL
PLANTAS ACOTADA Y EQUIPADA

ESCALA : 1/75

DIRECCION DE INFRAESTRUCTURA

DEPARTAMENTO DE PROYECTO Y FISCALIZACION DE OBRAS				SECCION PROYECTOS
DIRECTOR DE INFRAESTRUCTURA	Ing. Juan Cirilo Acuña Carbello	JEFE DE DEPARTAMENTO PROYECTO Y FISCALIZACIÓN DE OBRAS	Ing. Arnaldo Ruben González Galván	Fecha: JUNIO 2010
JEFE DE SECCIÓN PROYECTOS	Arq. Derlys Alfredo Ovando Andriotti	RELEVAMIENTO , PROYECTO Y DIGITALIZACIÓN:	Arq. Sonia A. Zelada Guzmán	PLANO N°: A 02

Your complimentary use period has ended. Thank you for using PDF Complete.
Click Here to upgrade to Unlimited Pages and Expanded Features