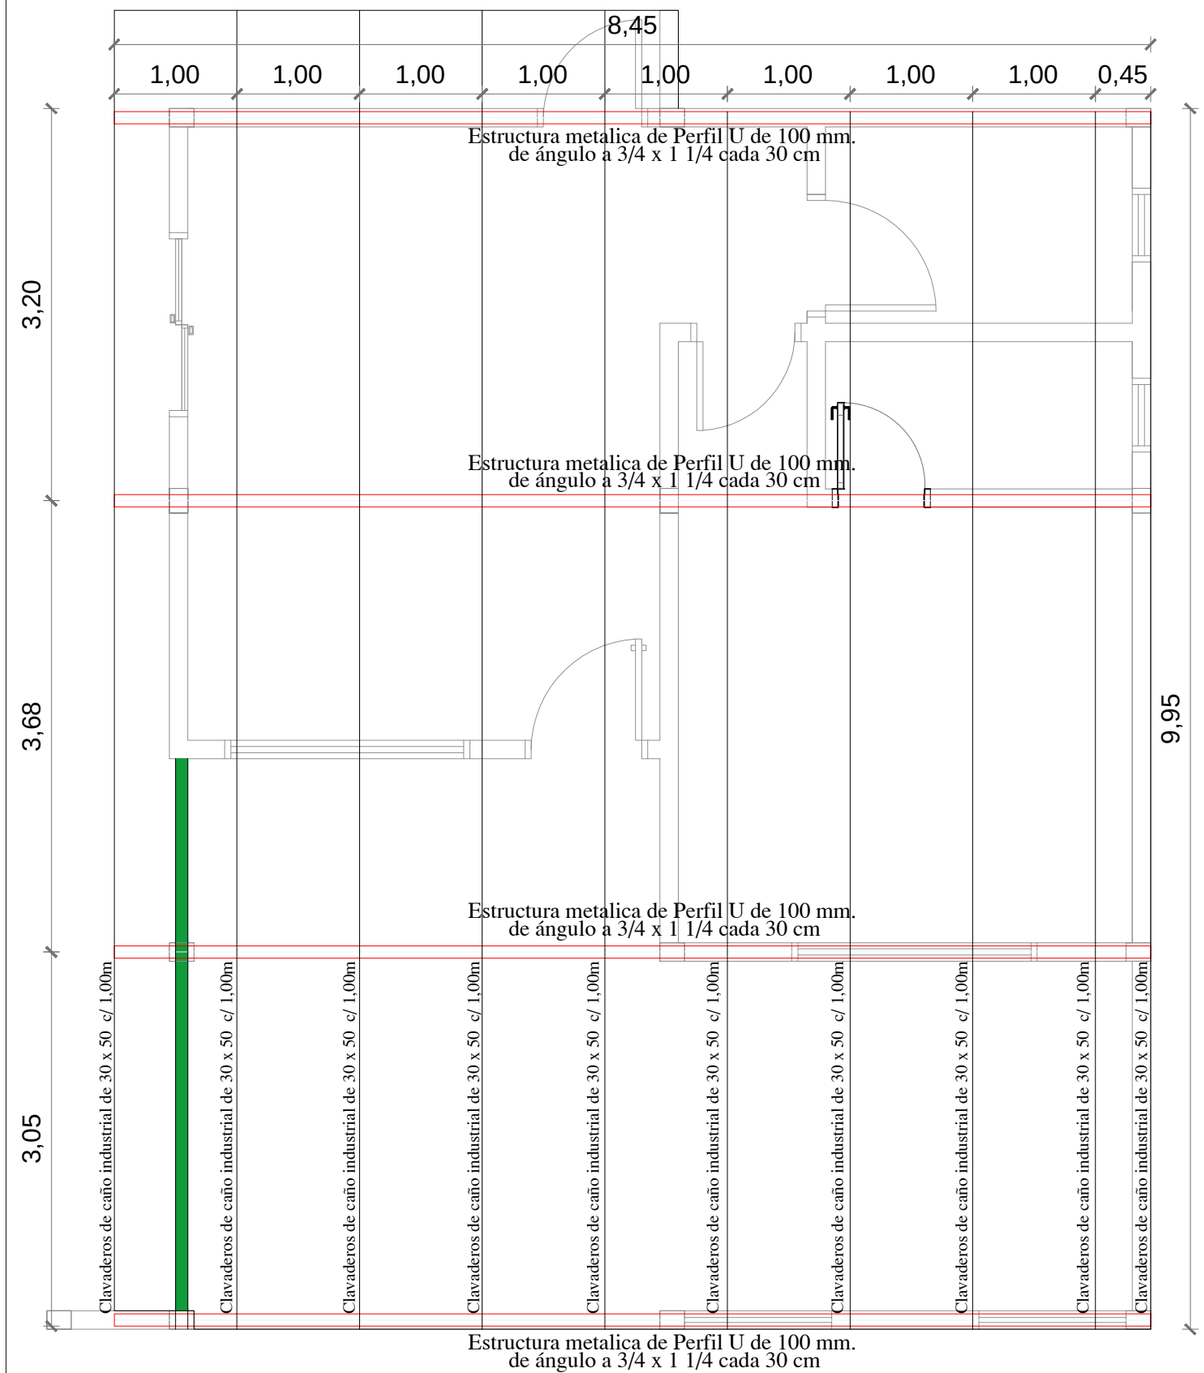

PLANTA DE TECHO

ESCALA: 1 / 50

Viga de perfil "U" de 100 mm

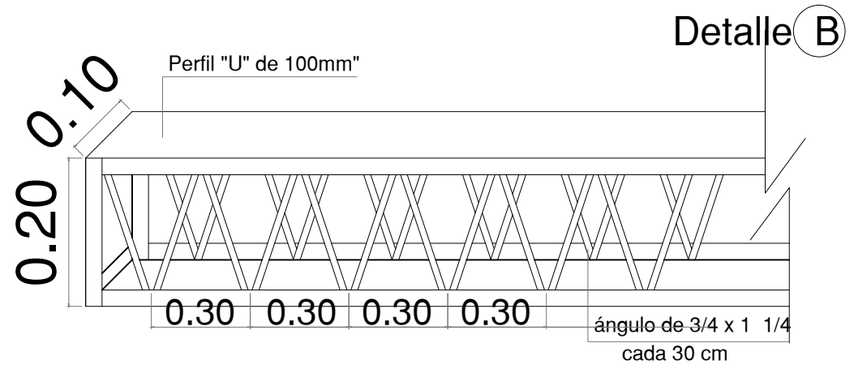

DETALLE DE VIGA

ESCALA: 1 / 50

PROYECTO: CONSTRUCCIÓN DE CONSULTORIO NEUROPSIQUIATRICO.-	
UBICACIÓN: CENTRO DE SALUD DE SAN COSME Y DAMIAN	
ADMINISTRACION MUNICIPAL: SR. ANIBAL MAIDANA	
PROFESIONAL: ARQ. HECTOR P. FERNANDEZ COLMAN	REG.Nº: 2115
AREA A CONSTRUIR: 80,00 m2	FECHA:03/2021
REPUBLICA DEL PARAGUAY MUNICIPALIDAD SAN COSME Y DAMIAN	INTENDENTE MUNICIPAL / PROFESIONAL