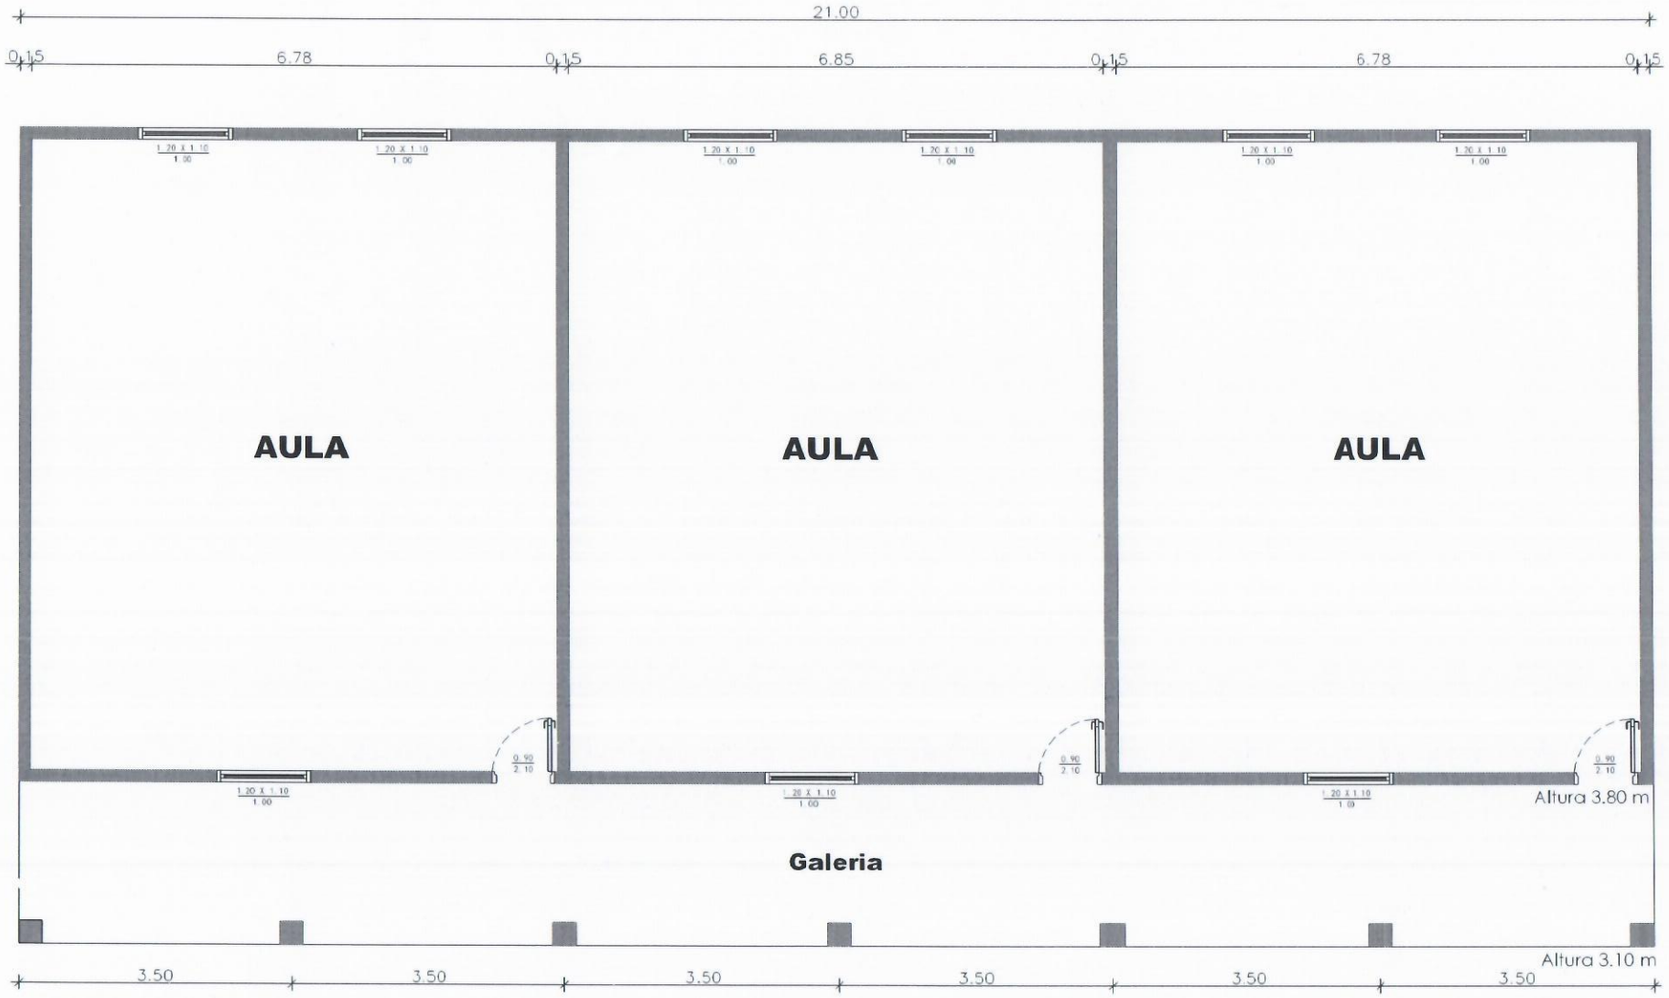

PLANTA ARQUITECTONICA
ESC------1/50

Arq. Gustavo Amore
Mat. M.O.P.C. 1.745

MUNICIPALIDAD DE PRESIDENTE FRANCO

LAMINA	PROYECTO EJECUTIVO

REPARACIONES VARIAS
ESC. BAS. 3593 SAN FRANCISCO DE ASIS

PROYECTO	Fecha: 04/2019	Plano N°
CALCULO		
DIBUJO	Escala Original:	
DTO.P.E.		

MUNICIPALIDAD DE PRESIDENTE FRANCO

CROQUIS 1	PROYECTO EJECUTIVO

ESC. BAS. 3593 SAN FRANCISCO DE ASIS
CROQUIS DE IMPLANTACIÓN

PROYECTO:	Fecha: 04/2019	Plano N°:
CALCULO:		
DIBUJO:	Escala Original:	
DT.D.P.E:		

Arq. Antonio Mora
Mat. M.O.P.C. 1.715