DETALLE DE CURVA
5% DE PEND.

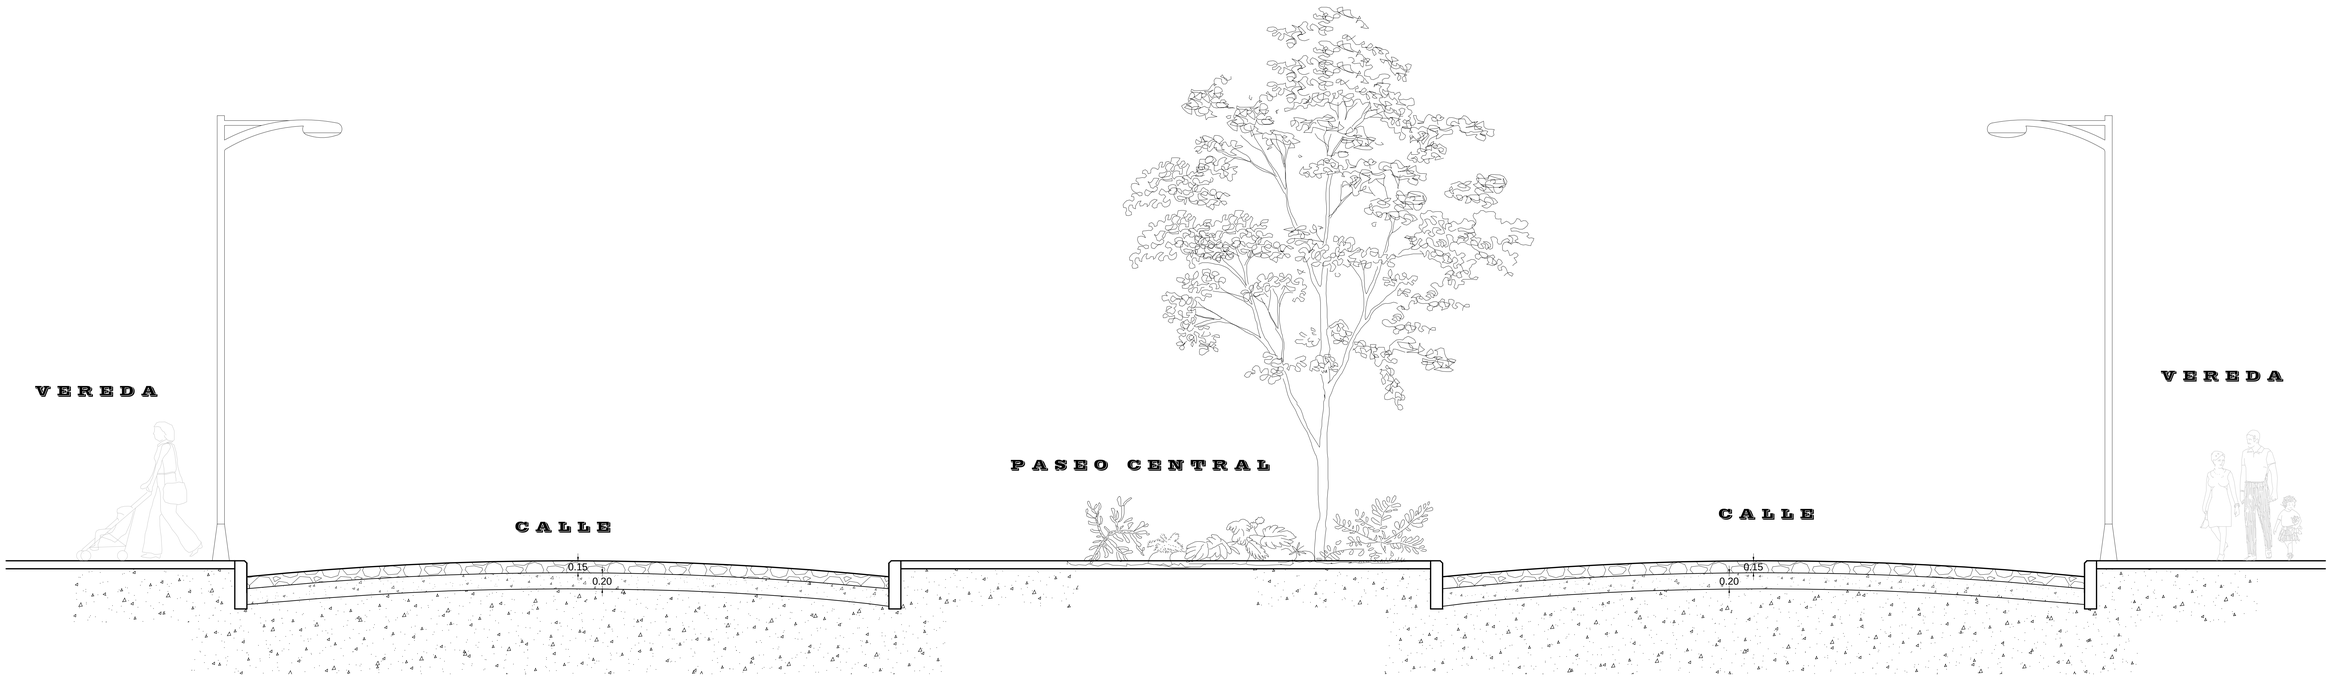

PERFIL DE CALLE

1			
N	DESCRIPCION	FIRMA	FECHA
REVISIONES		MUNICIPALIDAD DE SAN ALBERTO	

PROY. _____ VERIF. _____ APROB. _____

DIB. _____ VISTO JBP FECHA _____

MUNICIPALIDAD DE SAN ALBERTO

PROYECTO_: Pavimento tipo "Empedrado"

C A L L E D E P O R T I V A

CORTE TECNICO _ ARTISTICO

MUNICIPALIDAD DE SAN ALBERTO
APROB. _____

VISTO _____
FECHA: / /

ESC:____1/75

04