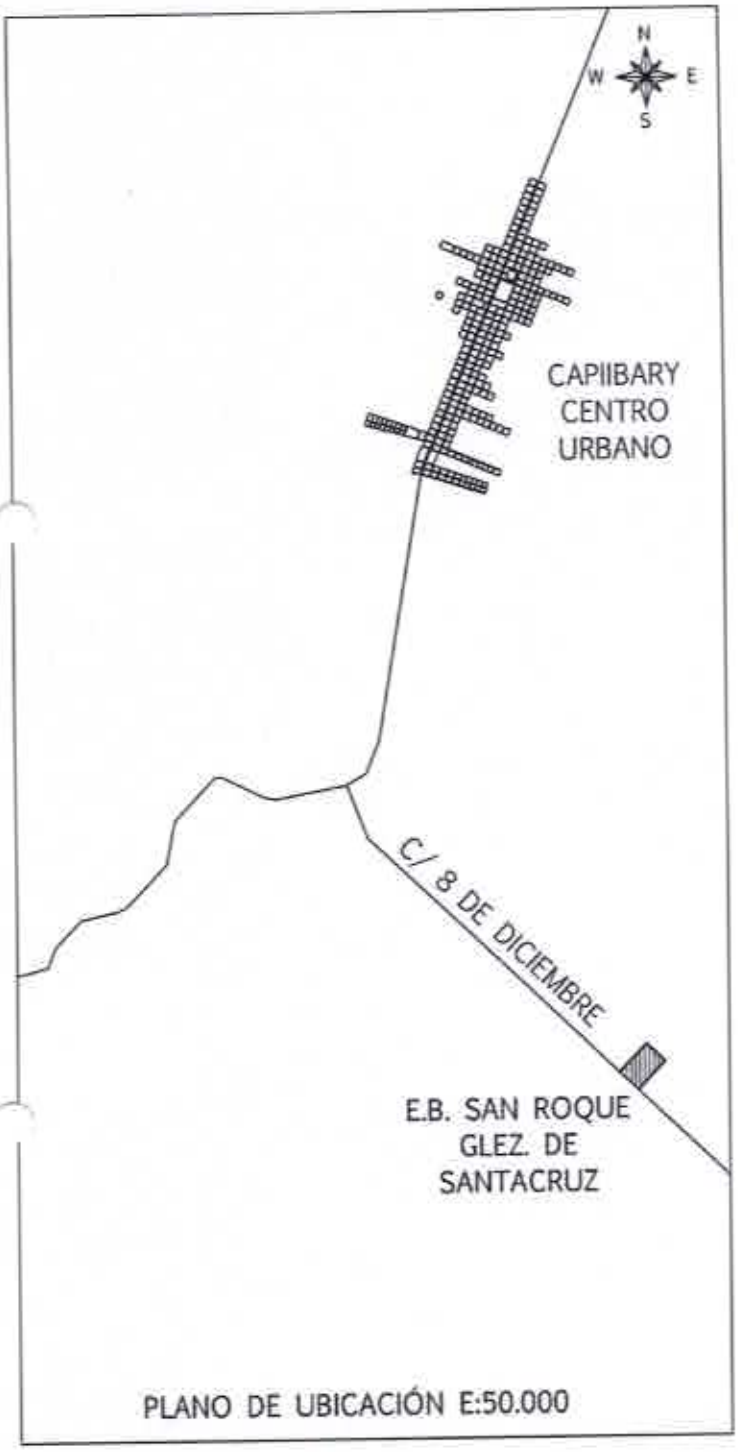

PLANO DE UBICACIÓN E:50.000

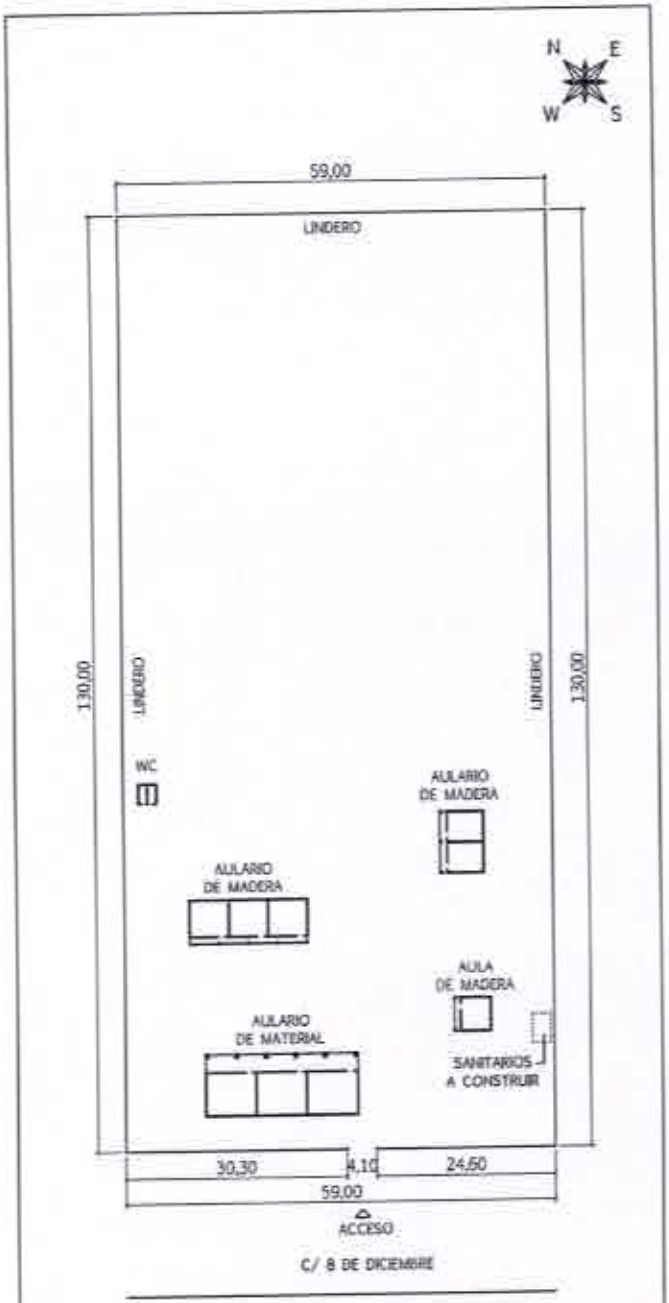

PLANO DE SITUACIÓN E:1.000

Arq. I. Lucena Hidalgo
Municipalidad de Capiibary

MUNICIPALIDAD DE CAPIIBARY, DEPARTAMENTO DE SAN PEDRO ESCUELA BÁSICA SAN ROQUE GONZALEZ DE SANTACRUZ, C/ 8 DE DICIEMBRE Cod.: 3028		01
PROYECTO: CONSTRUCCIÓN DE SANITARIO	PLANO DE UBICACIÓN	Esc.: 1.000
Arq. Inmaculada Lucena Hidalgo	Fecha: 02/08/2016	Esc.: 50.000

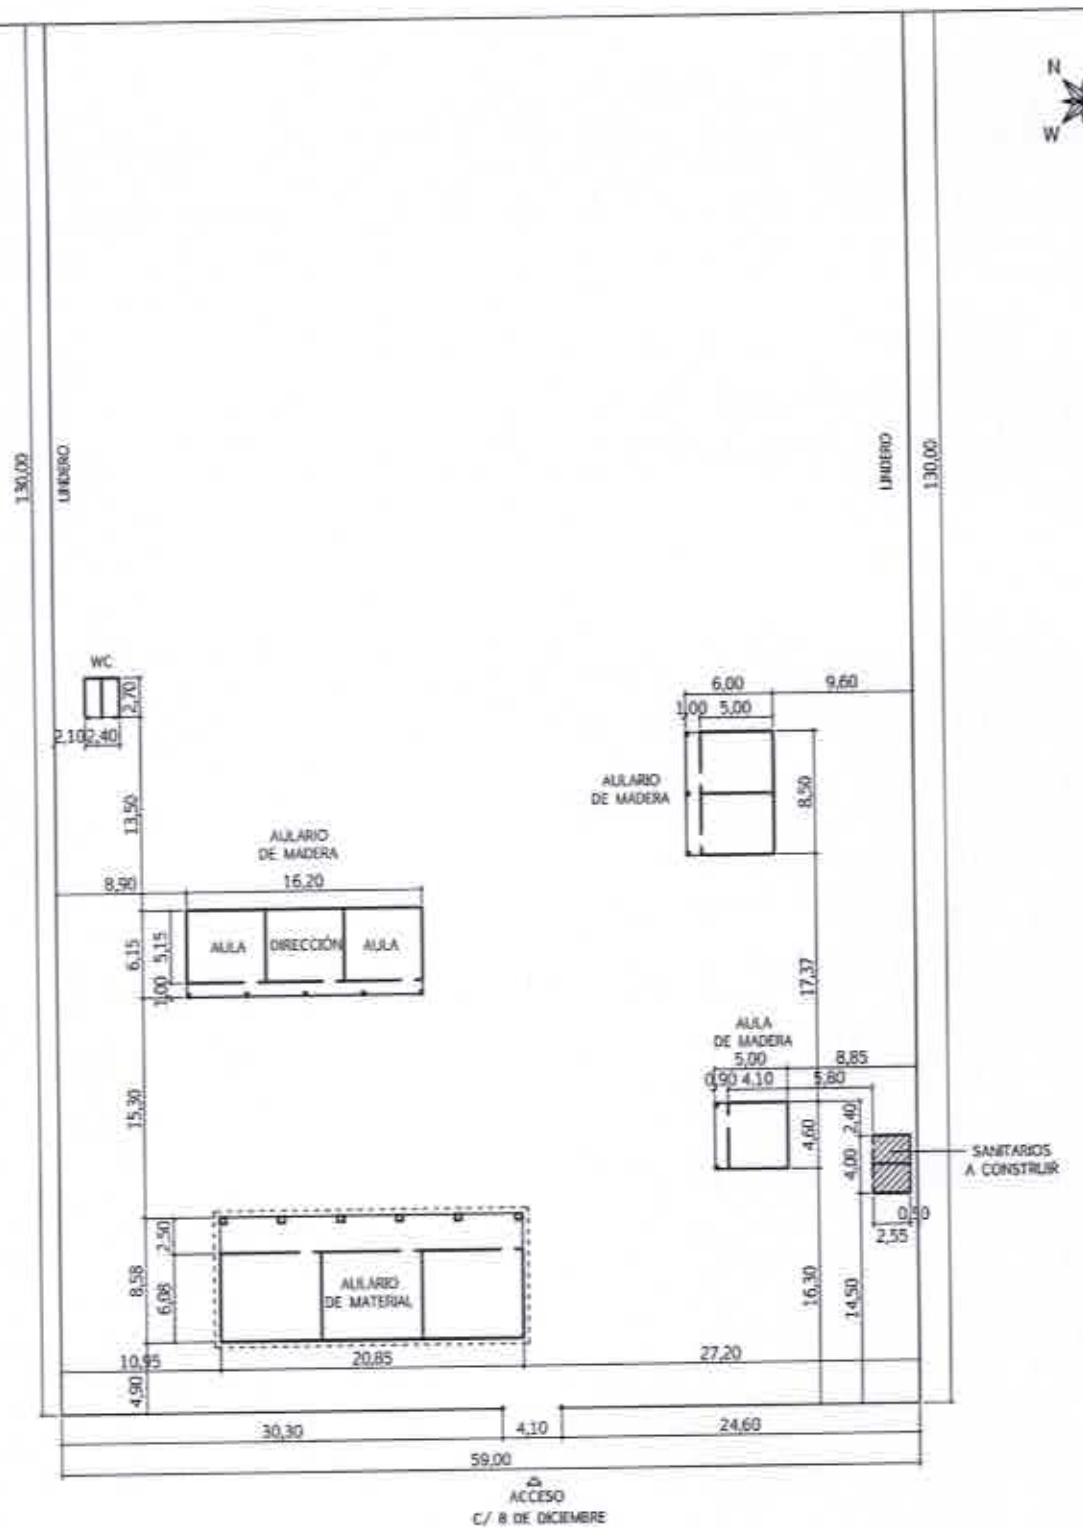

Arq. I. Lucena Hidalgo
Municipalidad de Capiibary

MUNICIPALIDAD DE CAPIIBARY, DEPARTAMENTO DE SAN PEDRO ESCUELA BÁSICA SAN ROQUE GONZALEZ DE SANTACRUZ, C/ 8 DE DICIEMBRE Cod.: 3028	02
PROYECTO: CONSTRUCCIÓN DE SANITARIO	COTAS DE AMARRE. PLANO DE SITUACIÓN Esc.: 1/500
Arq. Inmaculada Lucena Hidalgo	Fecha: 02/08/2016

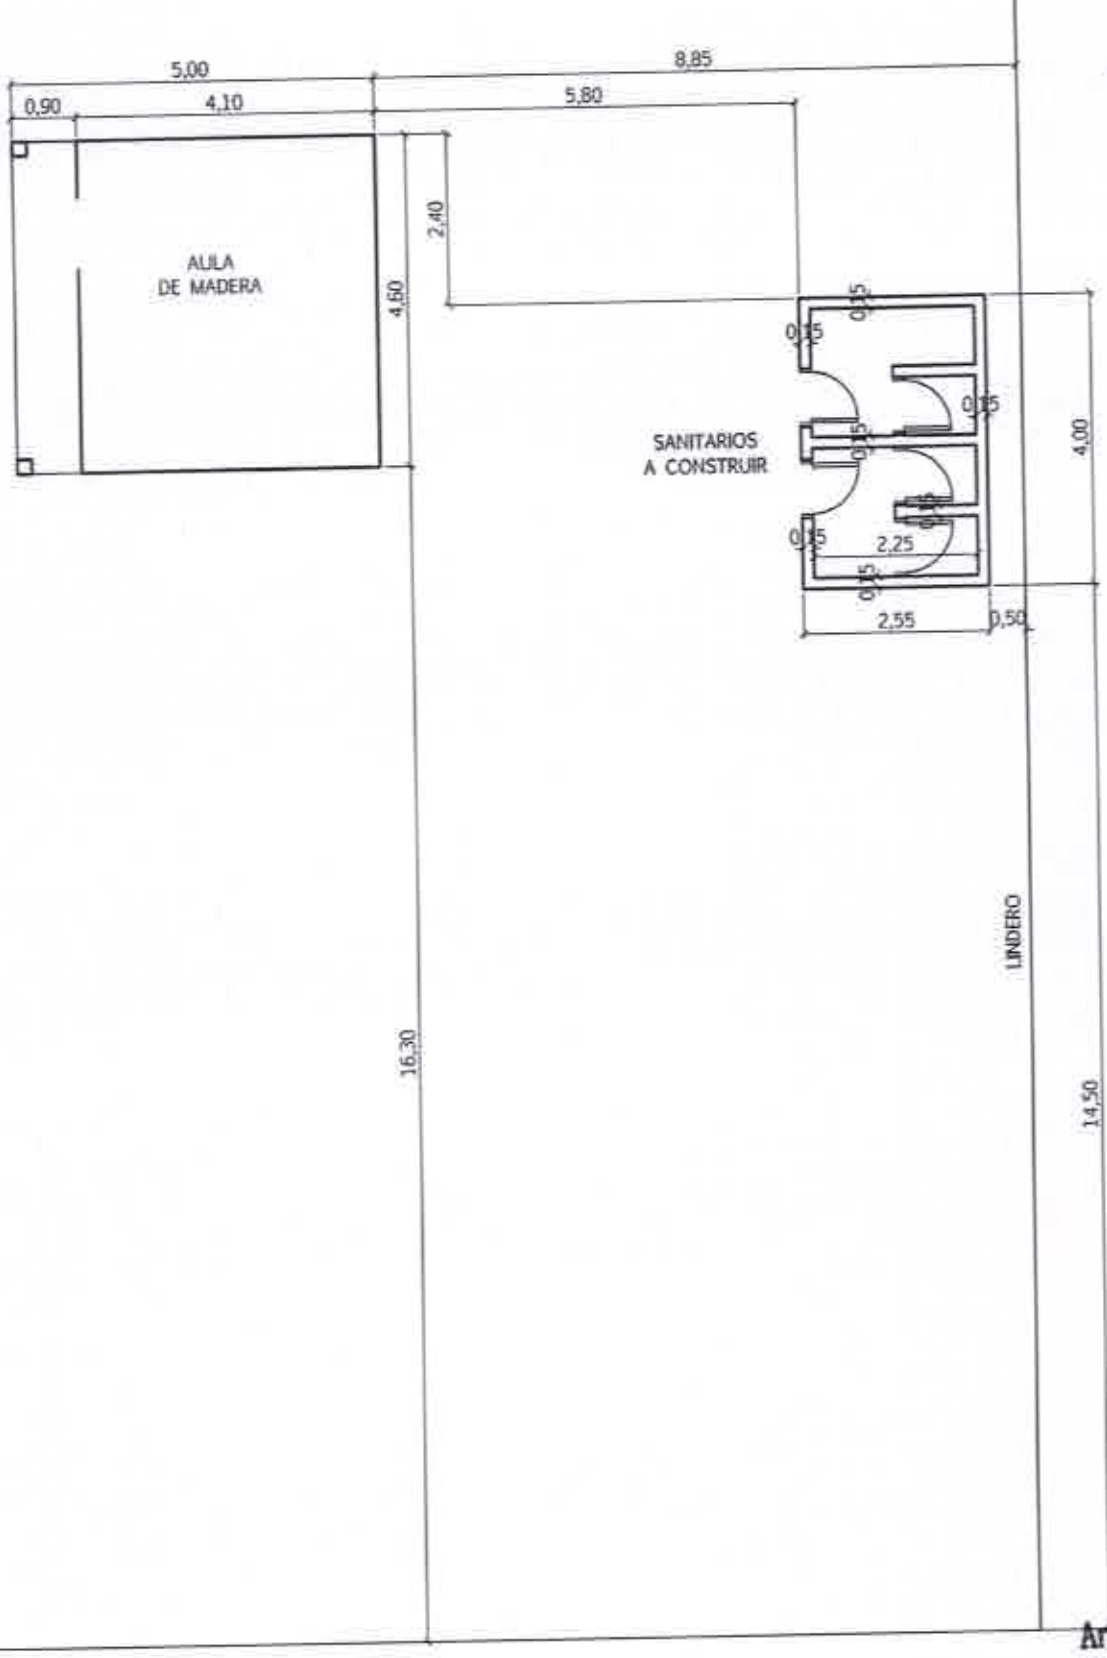

Arq. I. Lucena Hidalgo
Municipalidad de Capiibary

MUNICIPALIDAD DE CAPIIBARY, DEPARTAMENTO DE SAN PEDRO ESCUELA BÁSICA SAN ROQUE GONZALEZ DE SANTACRUZ, C/ 8 DE DICIEMBRE Cod.: 3028	03
PROYECTO: CONSTRUCCIÓN DE SANITARIOS	COTAS DE AMARRE
Fecha: 02/08/2016	Arquitecta Inmaculada Lucena Hidalgo
	Esc.: 1/100

SSHH TIPO 2.55 x 4.00
CON TECHO DE TEJAS

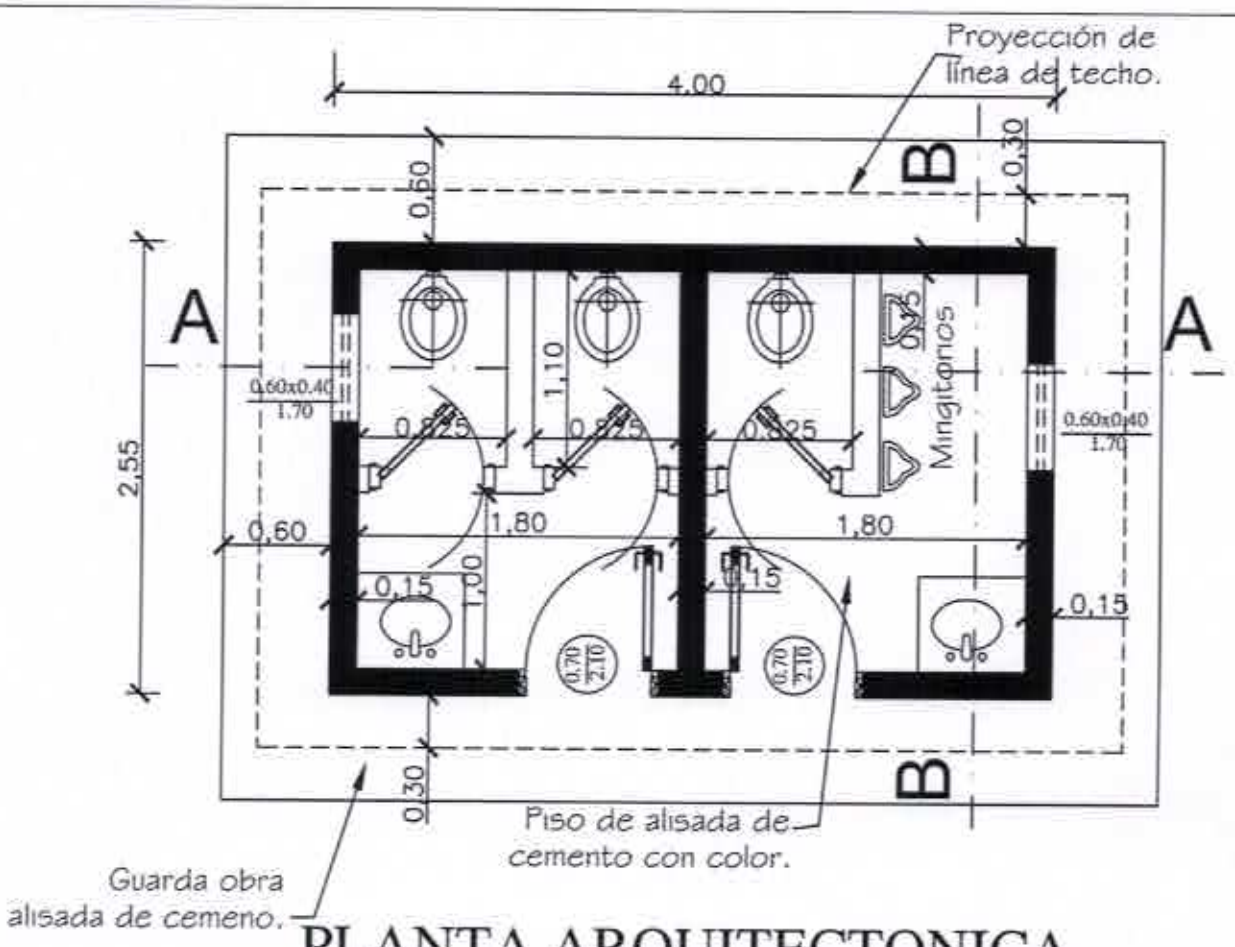

PLANTA ARQUITECTONICA

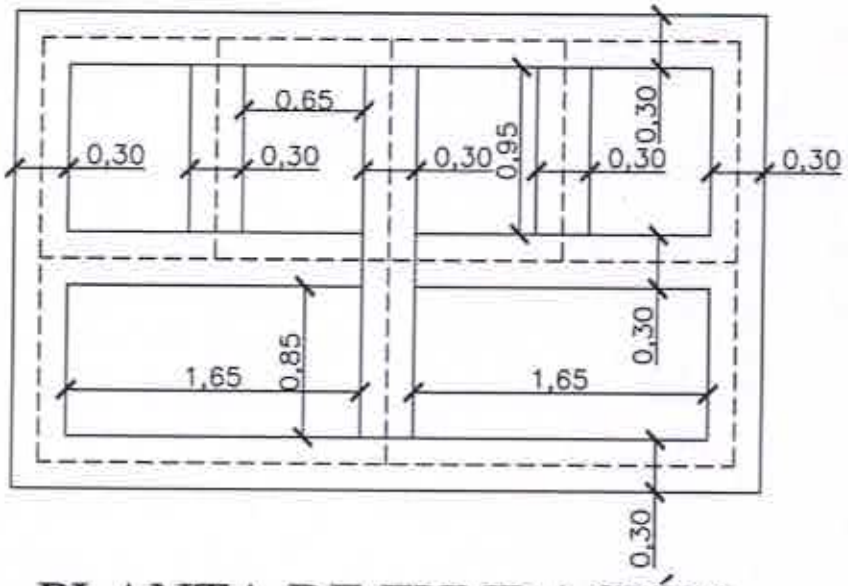

PLANTA DE FUNDACIÓN

MINISTERIO DE EDUCACION Y CULTURA DIRECCIÓN DE INFRAESTRUCTURA		01
SSHH tipo 2.55 x 4.00 con techo de tejas	PLANTA ARQUITECTONICA Y DE FUNDACION	Esc.: 1/75

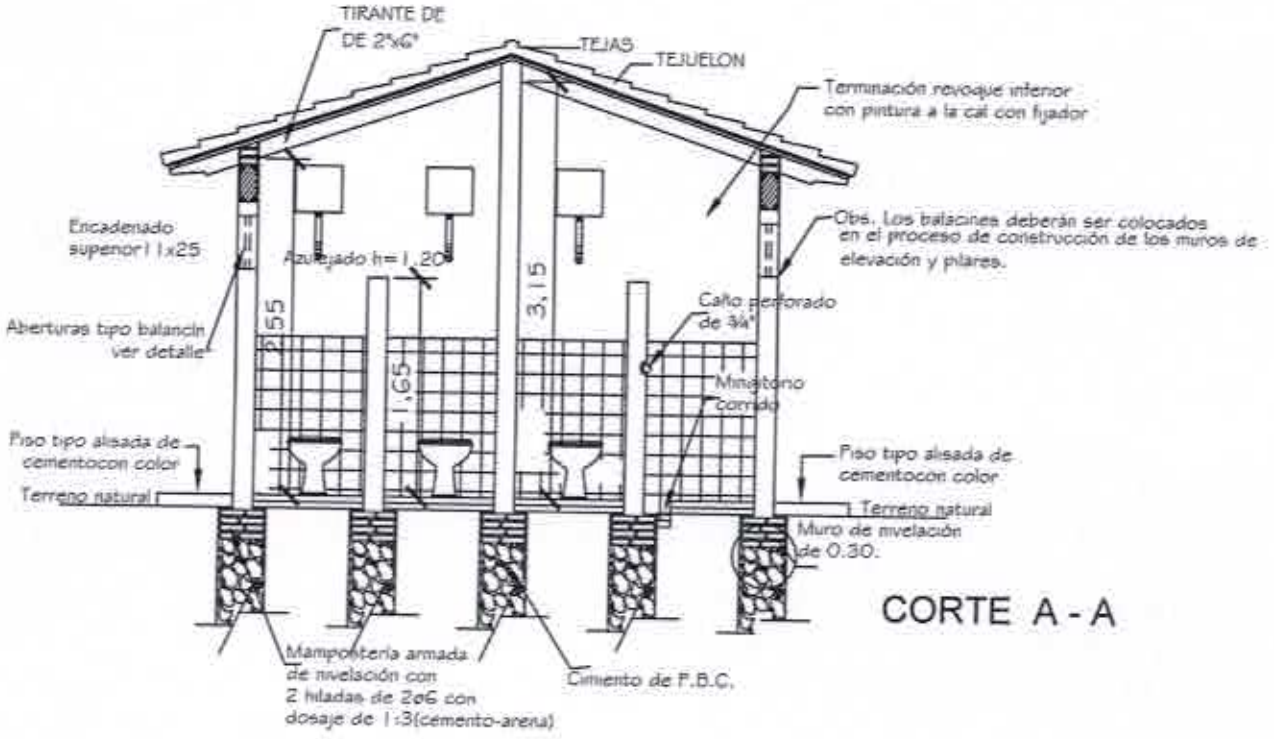

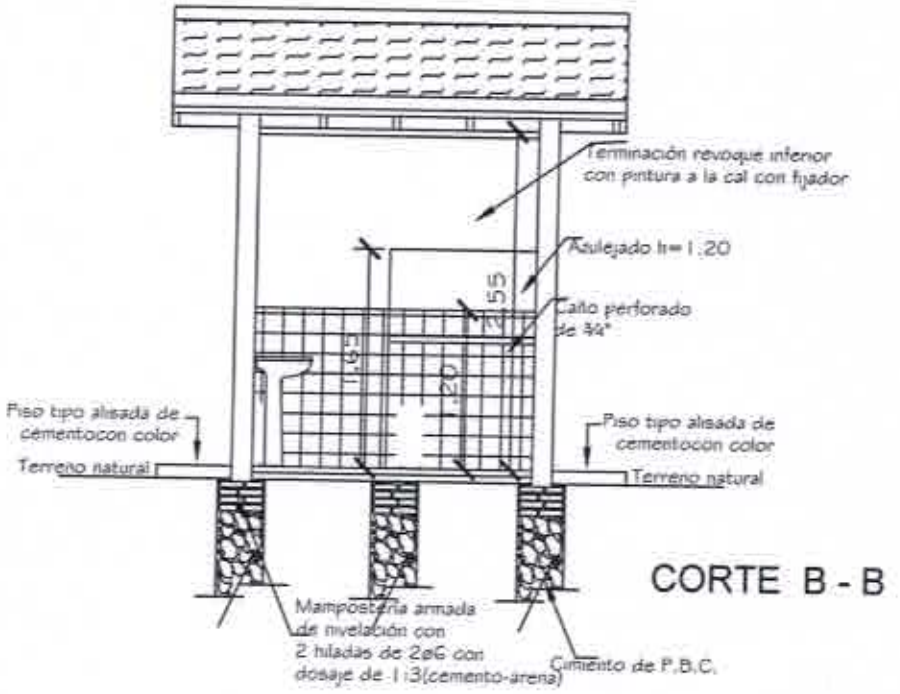

MINISTERIO DE EDUCACION Y CULTURA
DIRECCIÓN DE INFRAESTRUCTURA

02

SSHH tipo 2.55 x 4.00 con techo de tejas	CORTE TRANSVERSAL Y LONGITUDINAL	Esc.: 1/100

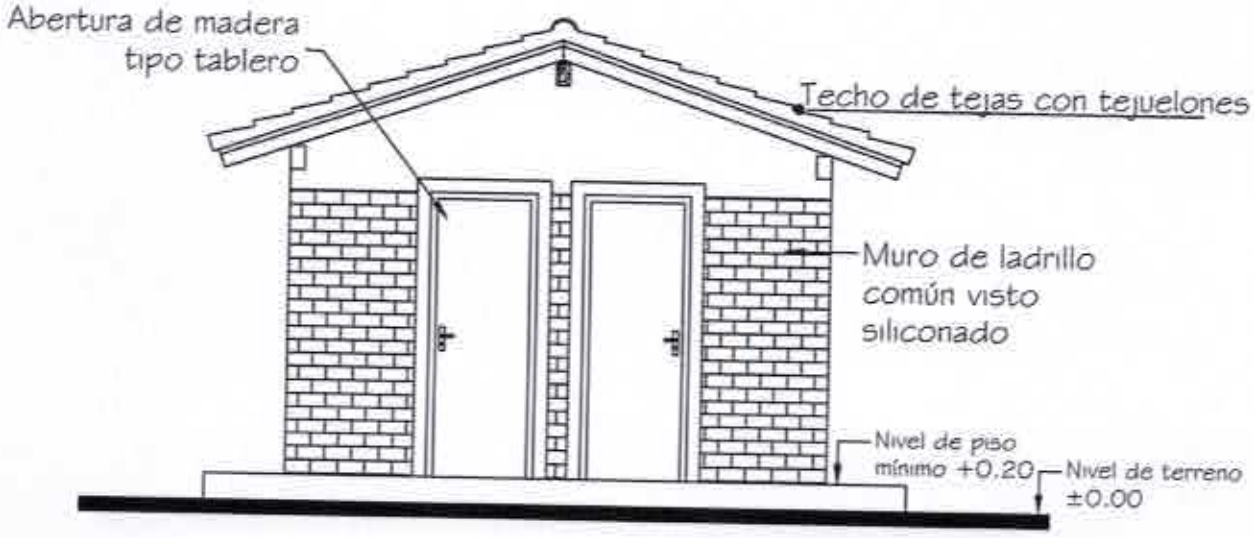

MINISTERIO DE EDUCACION Y CULTURA DIRECCIÓN DE INFRAESTRUCTURA		03
SSHH tipo 2.55 x 4.00 con techo de tejas	FACHADA FRONTAL Y LATERAL	Esc.: 1/100

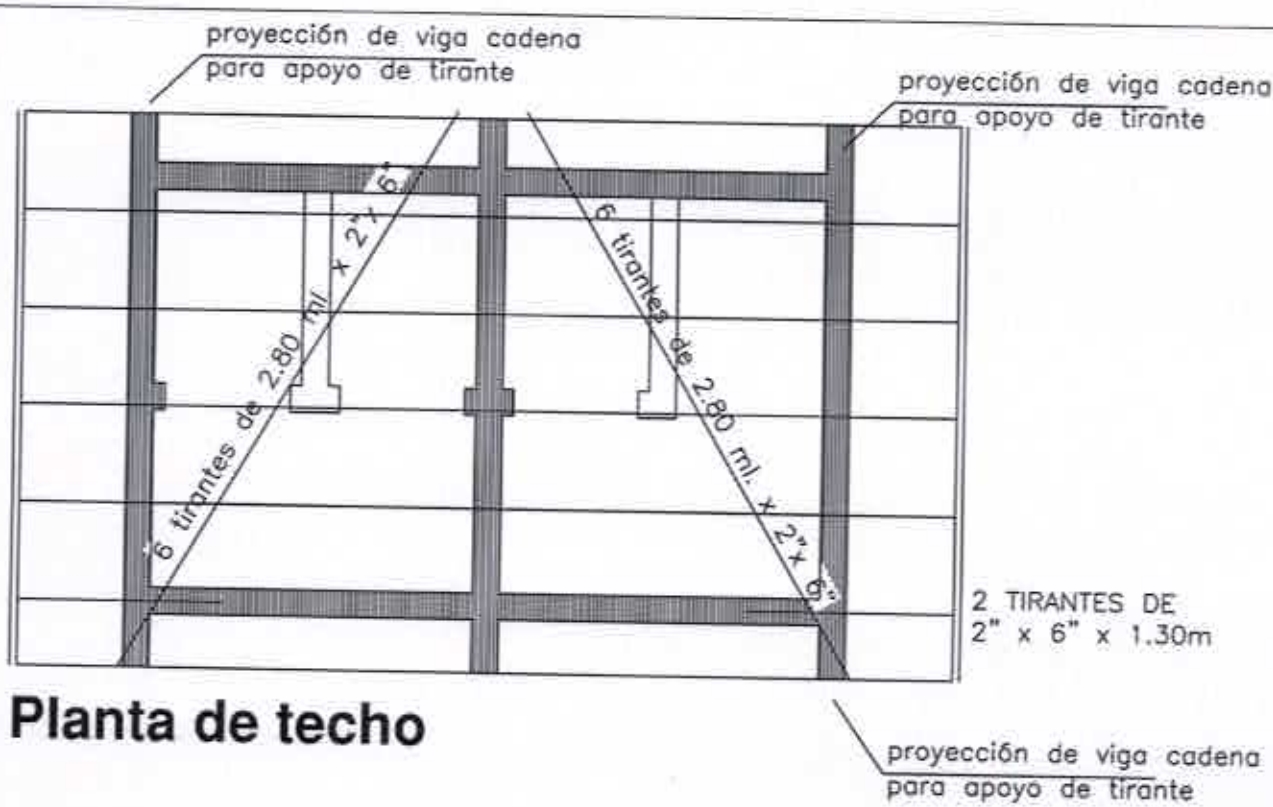

Planta de techo

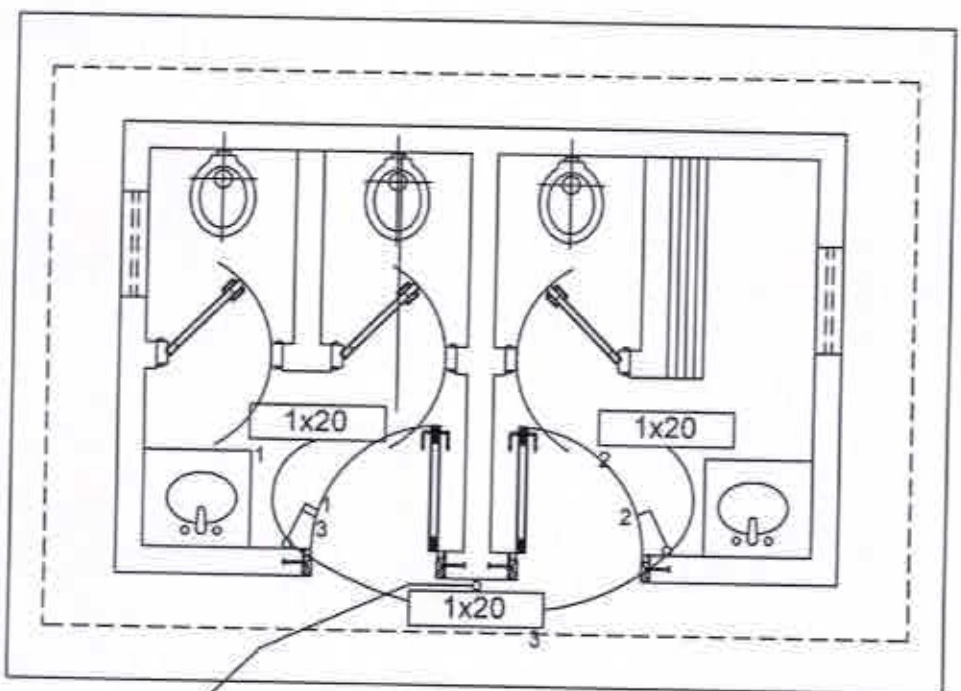

Instalación Eléctrica

MINISTERIO DE EDUCACION Y CULTURA DIRECCIÓN DE INFRAESTRUCTURA		04
SSHH tipo 2.55 x 4.00 con techo de tejas	PLANTA ESTRUC. TECHO E INST. ELECTRICA	Esc.: 1/75

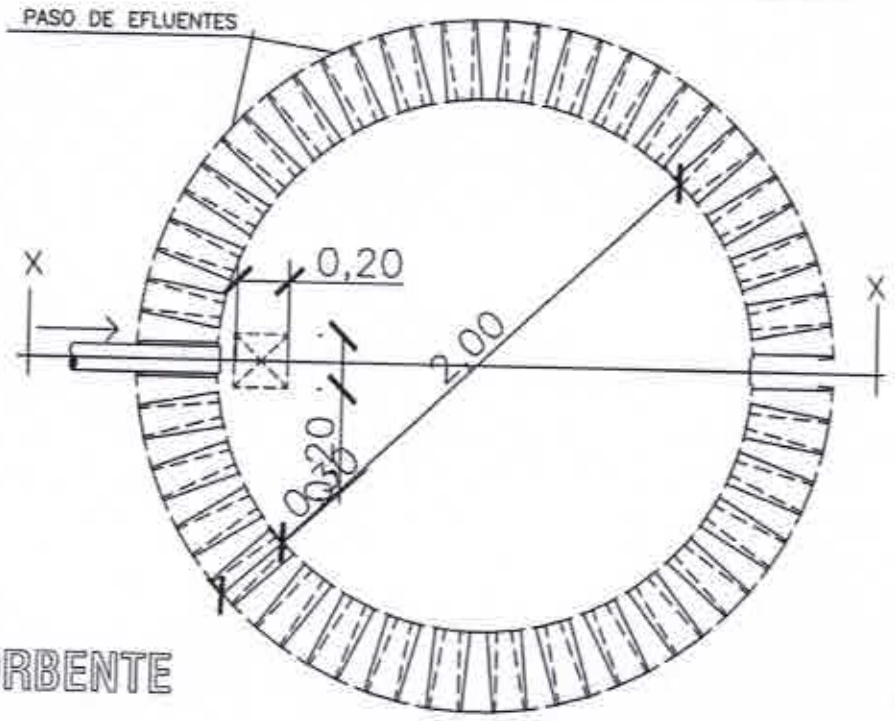

PLANTA
POZO ABSORBENTE

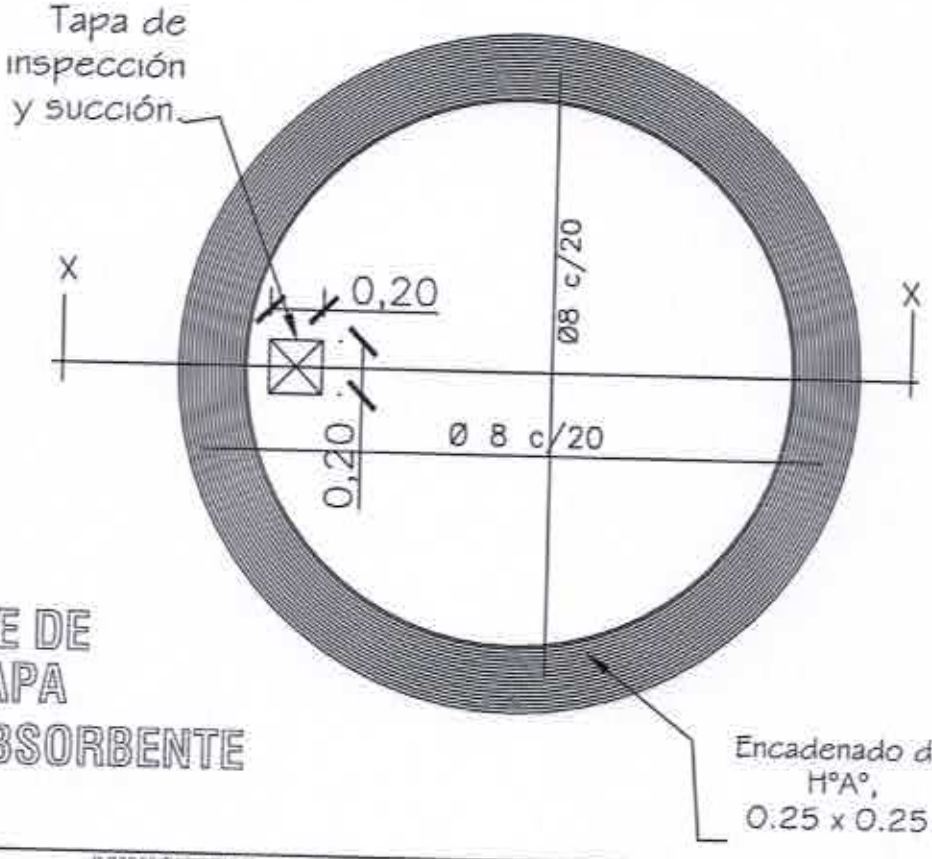

DETALLE DE
LOSA TAPA
POZO ABSORBENTE

MINISTERIO DE EDUCACION Y CULTURA DIRECCIÓN DE INFRAESTRUCTURA		05
SSHH tipo 2.55 x 4.00 con techo de tejas	DETALLE POZO ABSORBENTE	Sin Escala

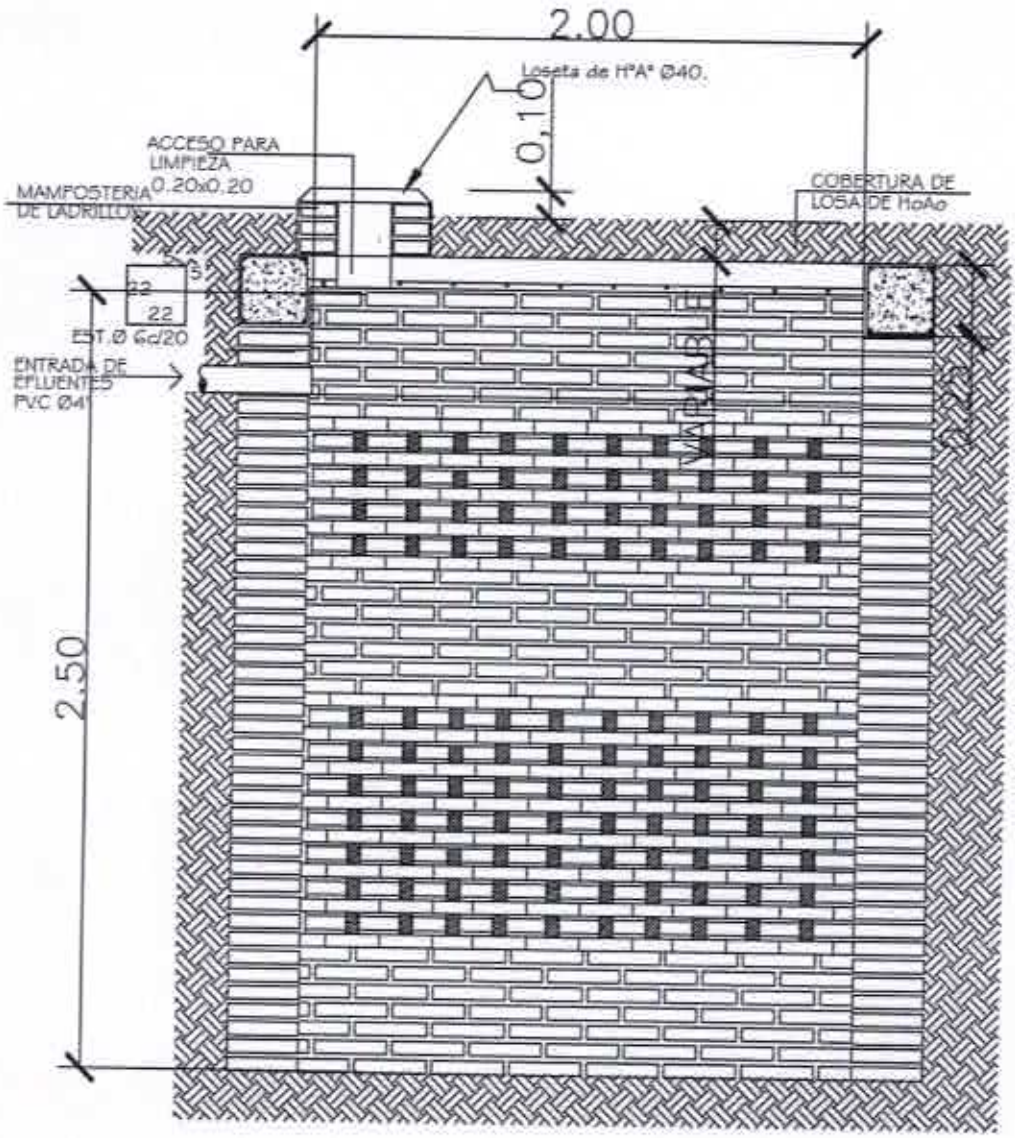

POZO ABSORBENTE

CORTE X-X

MINISTERIO DE EDUCACION Y CULTURA DIRECCIÓN DE INFRAESTRUCTURA		06
SSHH tipo 2.55 x 4.00 con techo de tejas	DETALLE POZO ABSORBENTE	Sin Escala

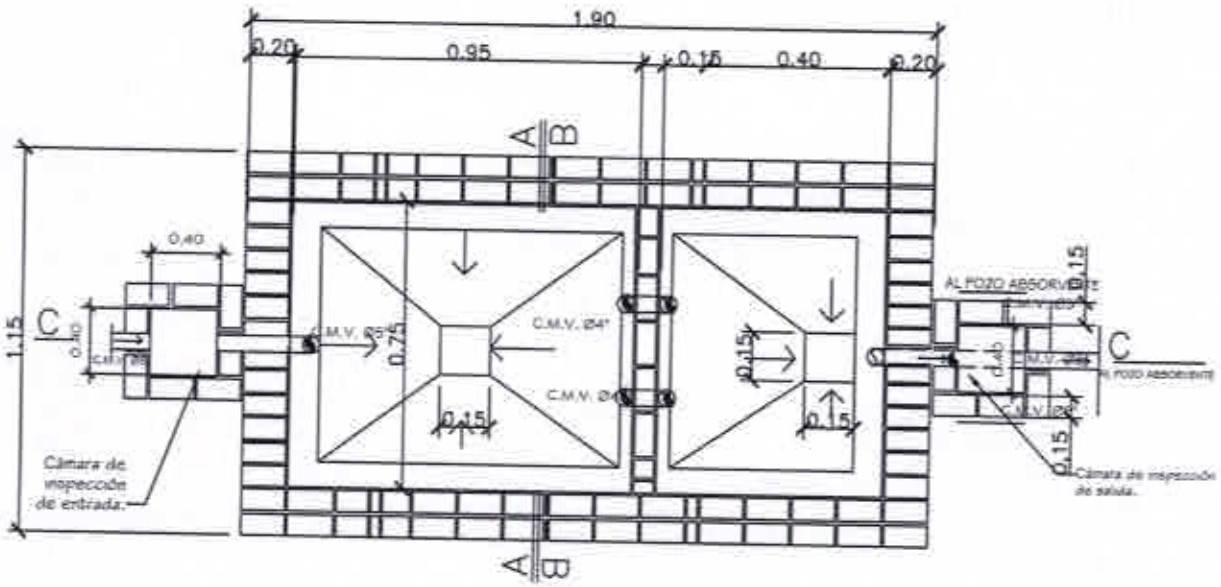

PLANTA CAMARA SEPTICA

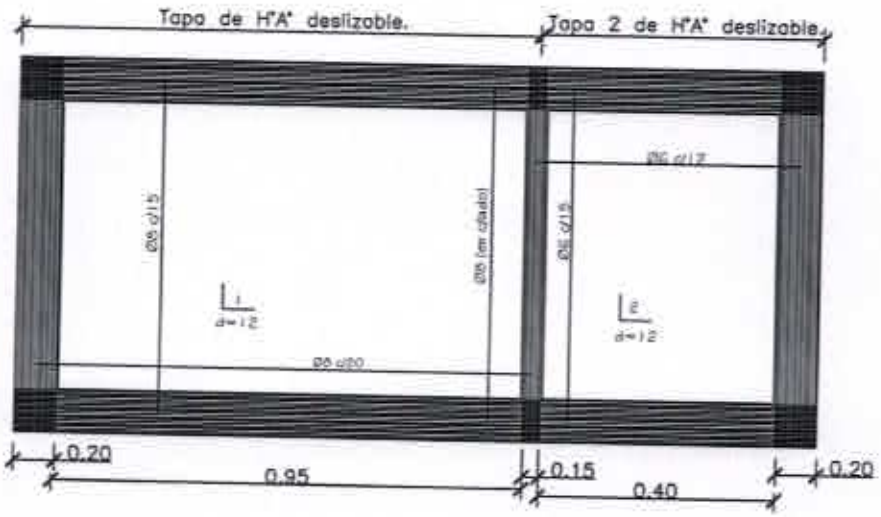

DETALLE DE LOSA TAPA CAMARA SEPTICA

MINISTERIO DE EDUCACION Y CULTURA DIRECCIÓN DE INFRAESTRUCTURA		07
SSHH tipo 2.55 x 4.00 con techo de tejas	DETALLE CAMARA SEPTICA	Sin Escala

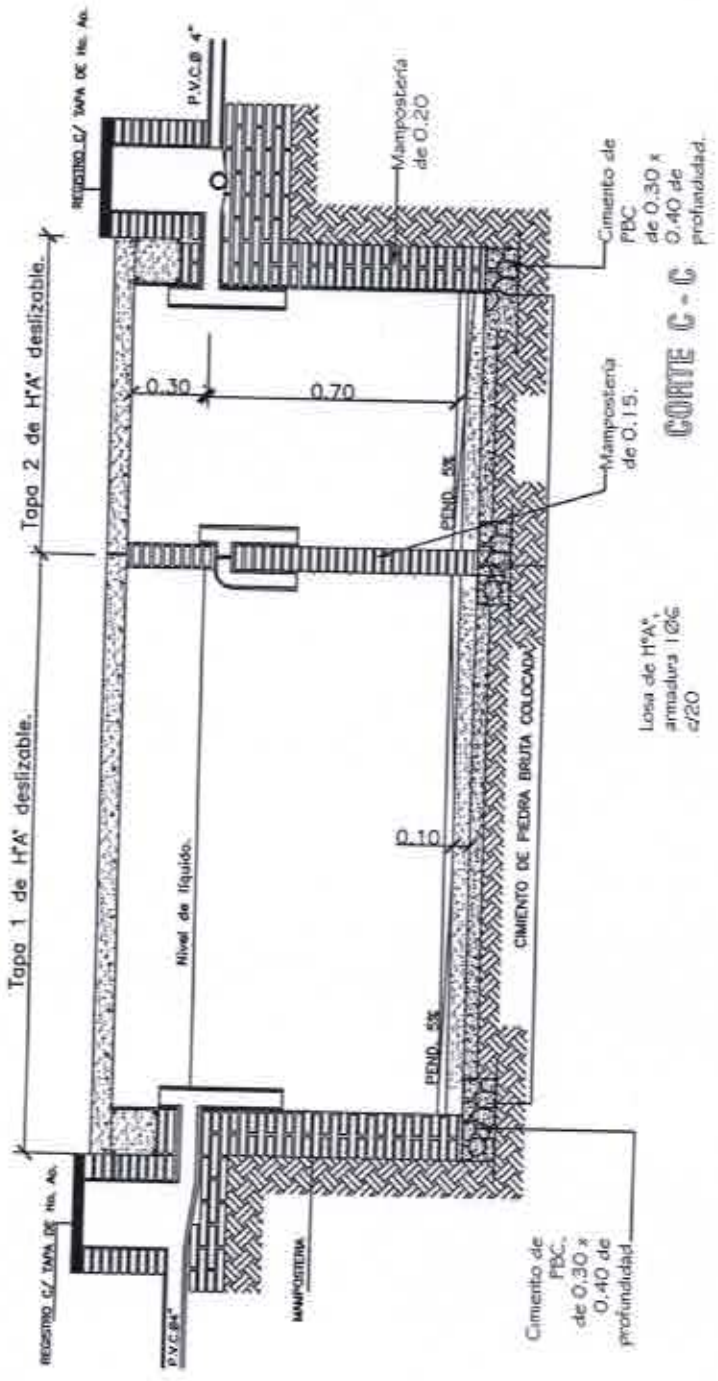

MINISTERIO DE EDUCACION Y CULTURA DIRECCIÓN DE INFRAESTRUCTURA		08
SSHH tipo 2.55 x 4.00 con techo de tejas	DETALLE CAMARA SEPTICA	Sin Escala