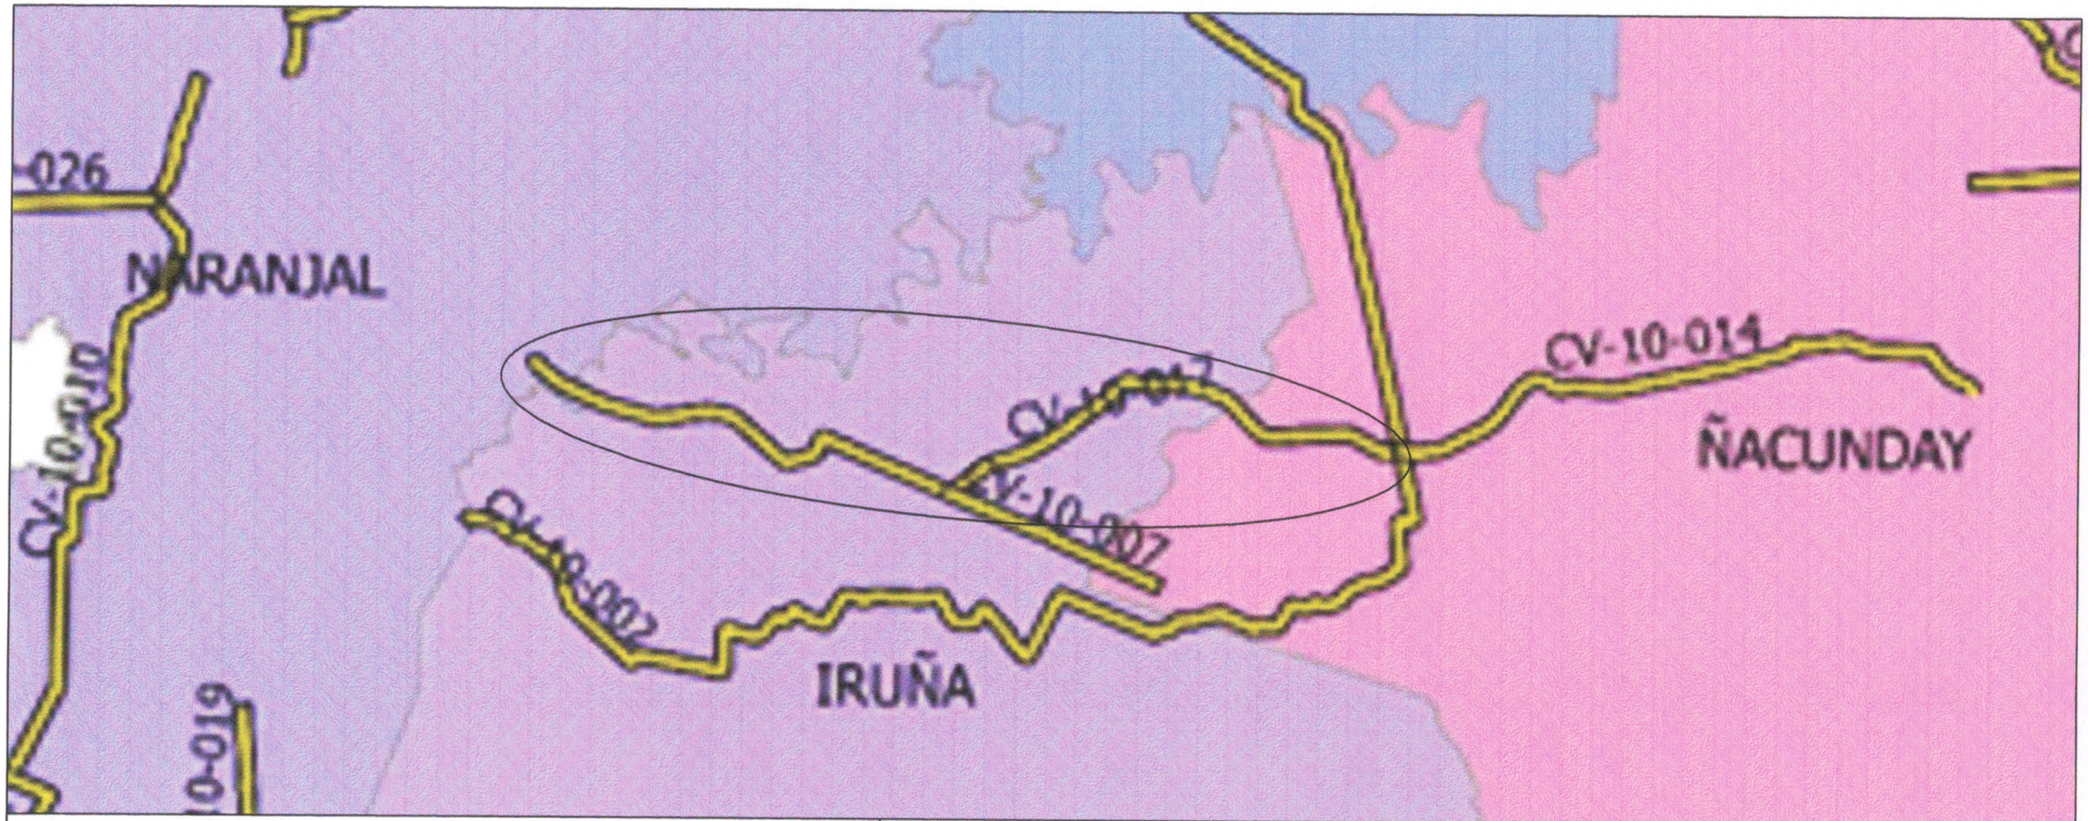

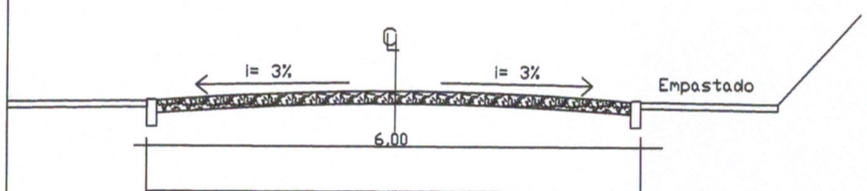

Detalle Pavimento

Detalle Cordón

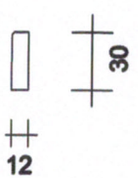

AGENCIA DE GESTION VIAL - ALTO PARANA
ENTIDAD EJECUTORA: MUNICIPALIDAD DE NARANJAL
PROGRAMA NACIONAL DE CAMINOS RURALES
SEGUNDA ETAPA FASE II
BANCO INTERAMERICANO DE DESARROLLO - CONTRATO DE
PRESTAMO N° 2.163/OC-PR y 2.164/BL-PR OFID 1297 OP-PR JICA
OBRA: Construcción de Pavimento Tipo Empedrado
Tramo: CV-10-017 (RUTA VI - COLONIA MBARETE). Distrito Iruña

PROYECTISTA

1